

Sommaire du Cahier			
Page	Désignation	Echelle	Indice
1	Cartouche et sommaire	-	-
2	Annexe 2 - Plan de situation	1:10.000	-
3	Annexe 4 - Plan du projet	1:10.000	-
4	Annexe 4 - Profil en long sur l'appareil - Tronçon N°1	1:5.000	-
5	Annexe 4 - Profil en long sur l'appareil - Tronçon N°2	1:5.000	-
6	Annexe 4 - Plans de principe des gares	sans	-
7	Annexe 5 - Plan des abords du projet	1:10.000	-
8	Annexe 6 - Plan du projet vis à vis des sites Natura 2000	1:10.000	-
9	Plan du défrichement sur vue aérienne	1:10.000	-
10	Plan du projet et du défrichement sur cadastre	1:10.000	-

Annexe 3 - Photographie de l'environnement proche et lointain : voir Notice environnementale

CAS PAR CAS

STATION DE PUY SAINT VINCENT

DÉPARTEMENT DES HAUTES-ALPES (05)
Commune de PUY SAINT VINCENT ET L'ARGENTIERE LA BESSEE

COMMUNE
PuySaint
VINCENT
PAYS DES ÉCRINS

Tyrolienne

Maître D'Ouvrage

COMMUNE
PuySaint
VINCENT
PAYS DES ÉCRINS

Maître D'Ouvrage :
MAIRIE DE PUY SAINT VINCENT
05290 - PUY st VINCENT
Tél : 04.92.23.30.66 - Fax : 04.92.23.40.75

Maître D'Œuvre

AD2i
INGENIERIE

AD2i Ingénierie
70 Rue de la Tramontane - 13090 Aix-en-Provence
Tél: 04 42 20 88 89 - mail@ad2i.com - www.ad2i.com

Indice	Date modification	Modification	Auteur
i			
h			
g			
f			
e			
d			
c			
b			
a	02/04/2020	Mise à jour implantation télési DRAILLE	VS
	04/03/2020	Première Émission	VS

Cahier de plans

N° d'Affaire
1118

Phase
CPC


N° du Plan
001

Indice
a


date d'impression
2 avril 2020


Echelle
variable


Composition du cahier
Grand format

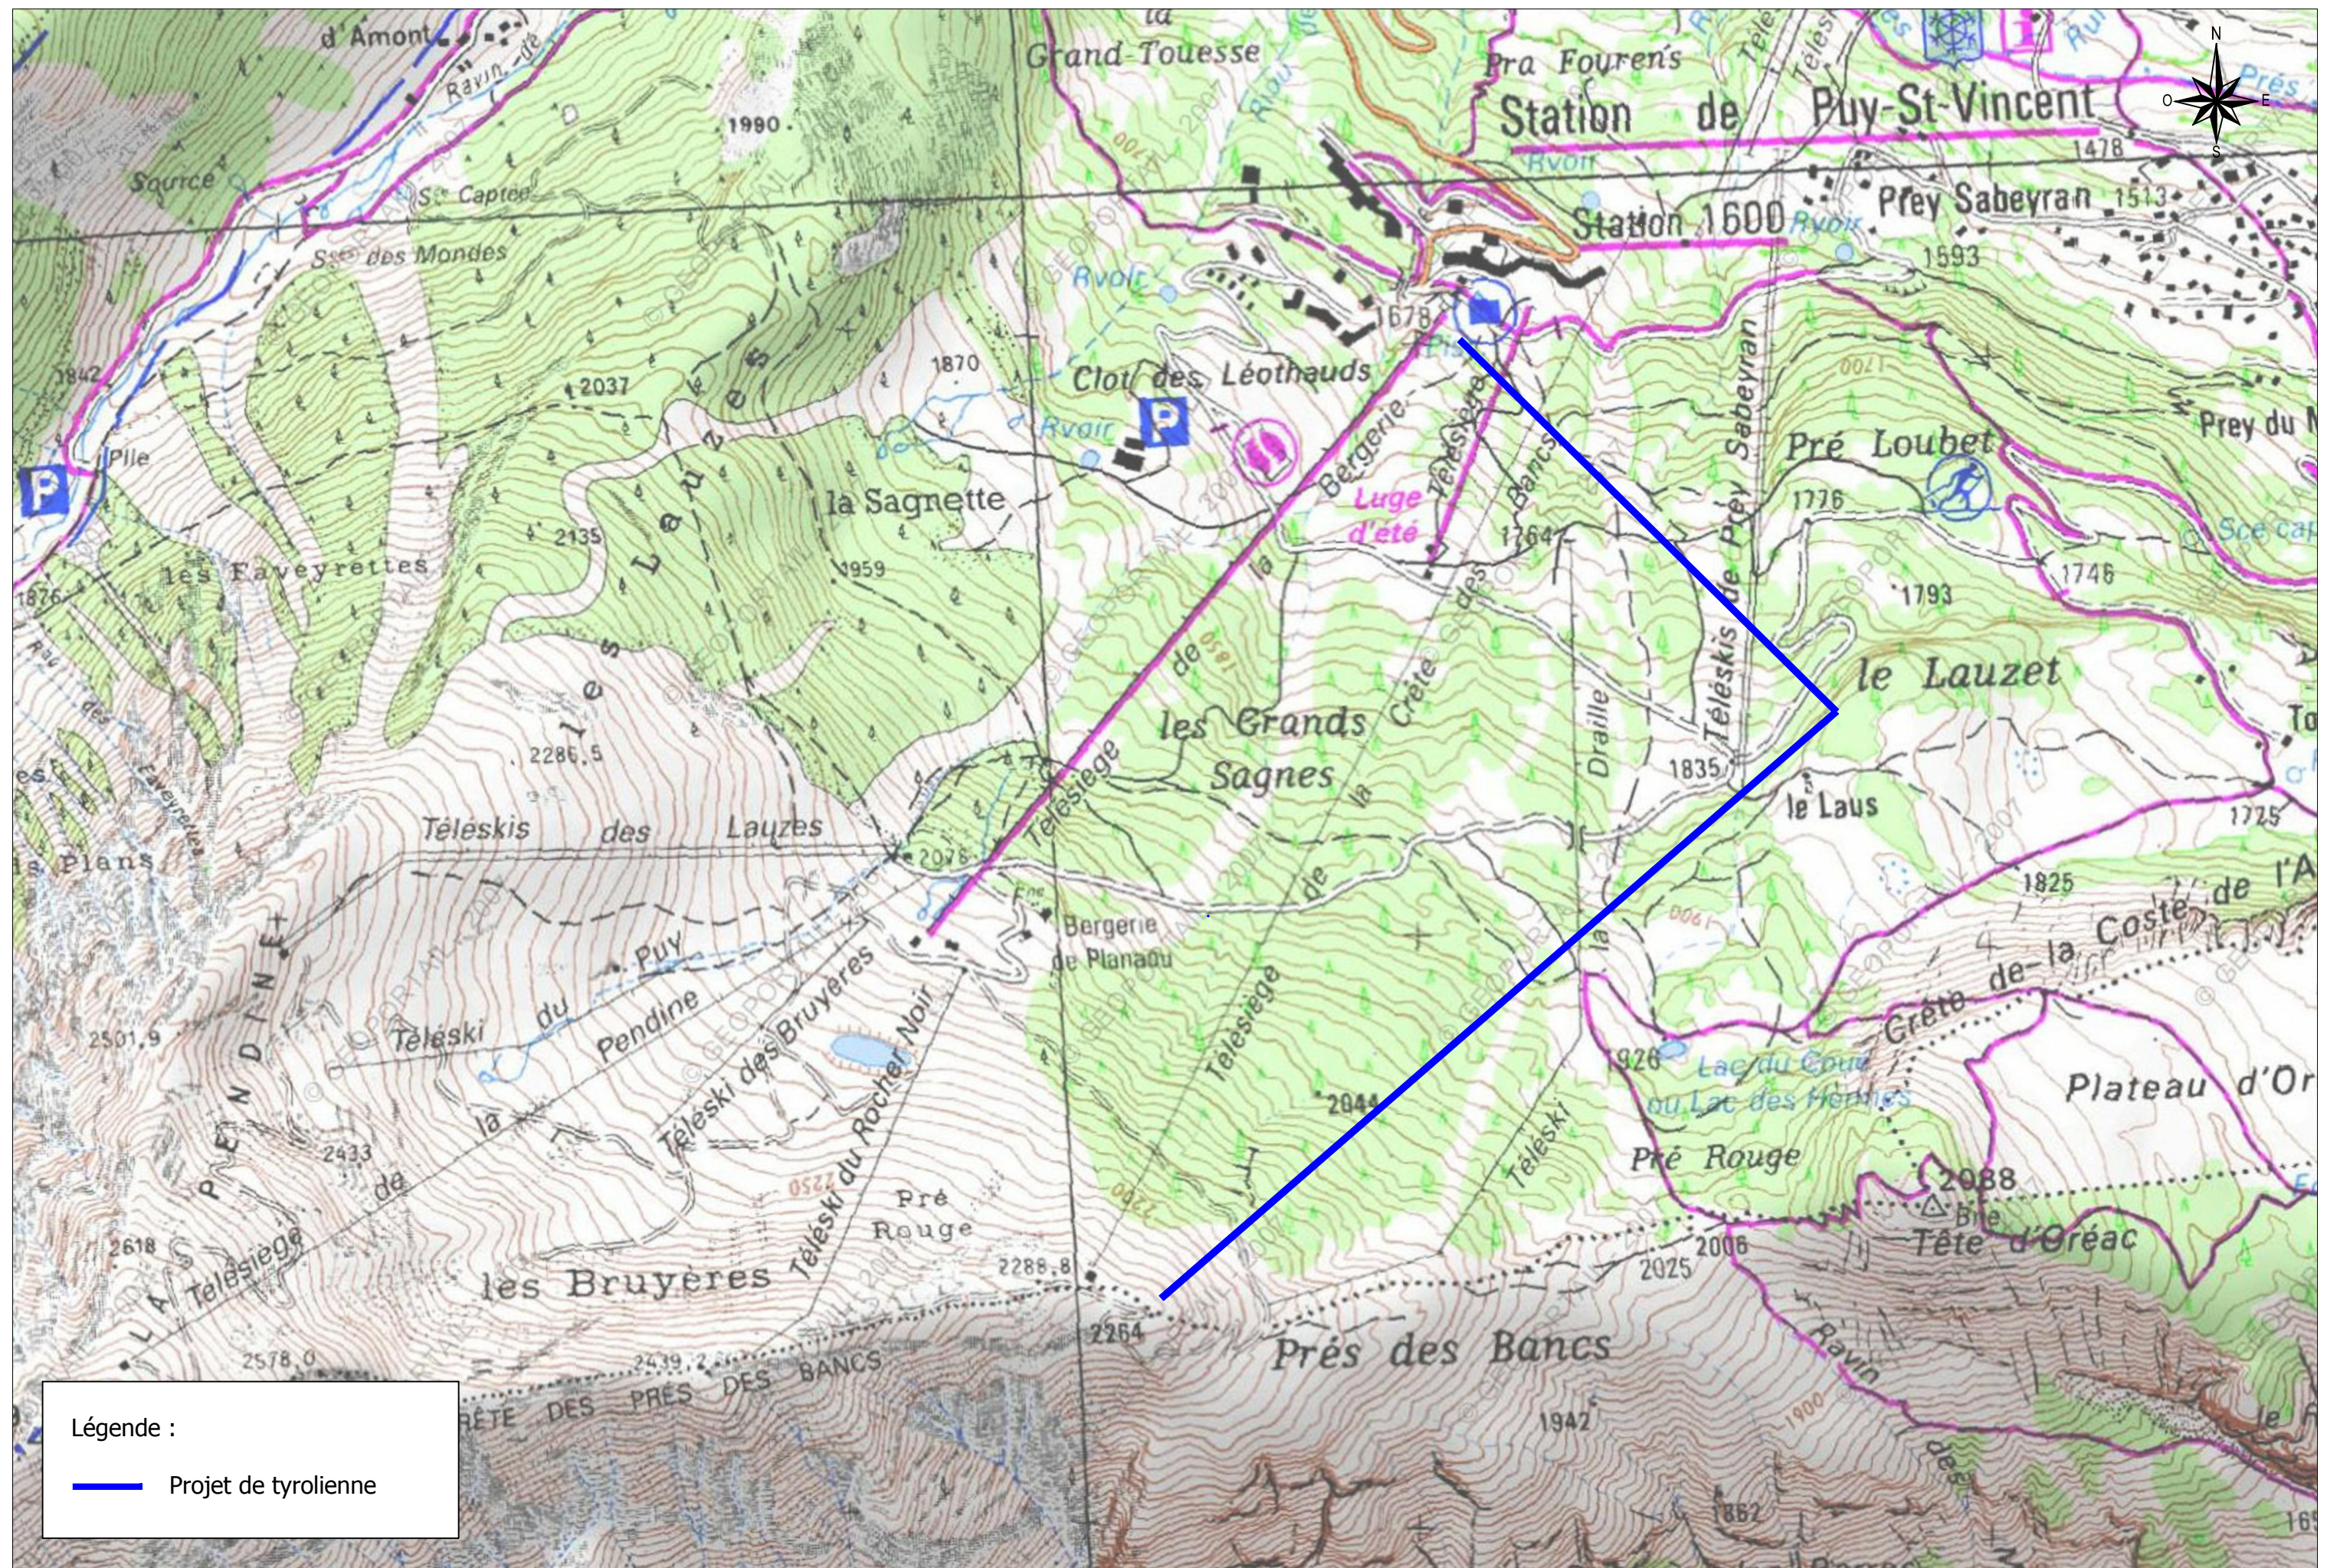


AD2i INGENIERIE	PUY SAINT VINCENT - TYROLIENNE Annexe 2 - Plan de situation	N° affaire	Phase	N° plan	Indice	Page	Date	Echelle
		1118	CPC	001	-	02/10	02/04/2020	1:10000

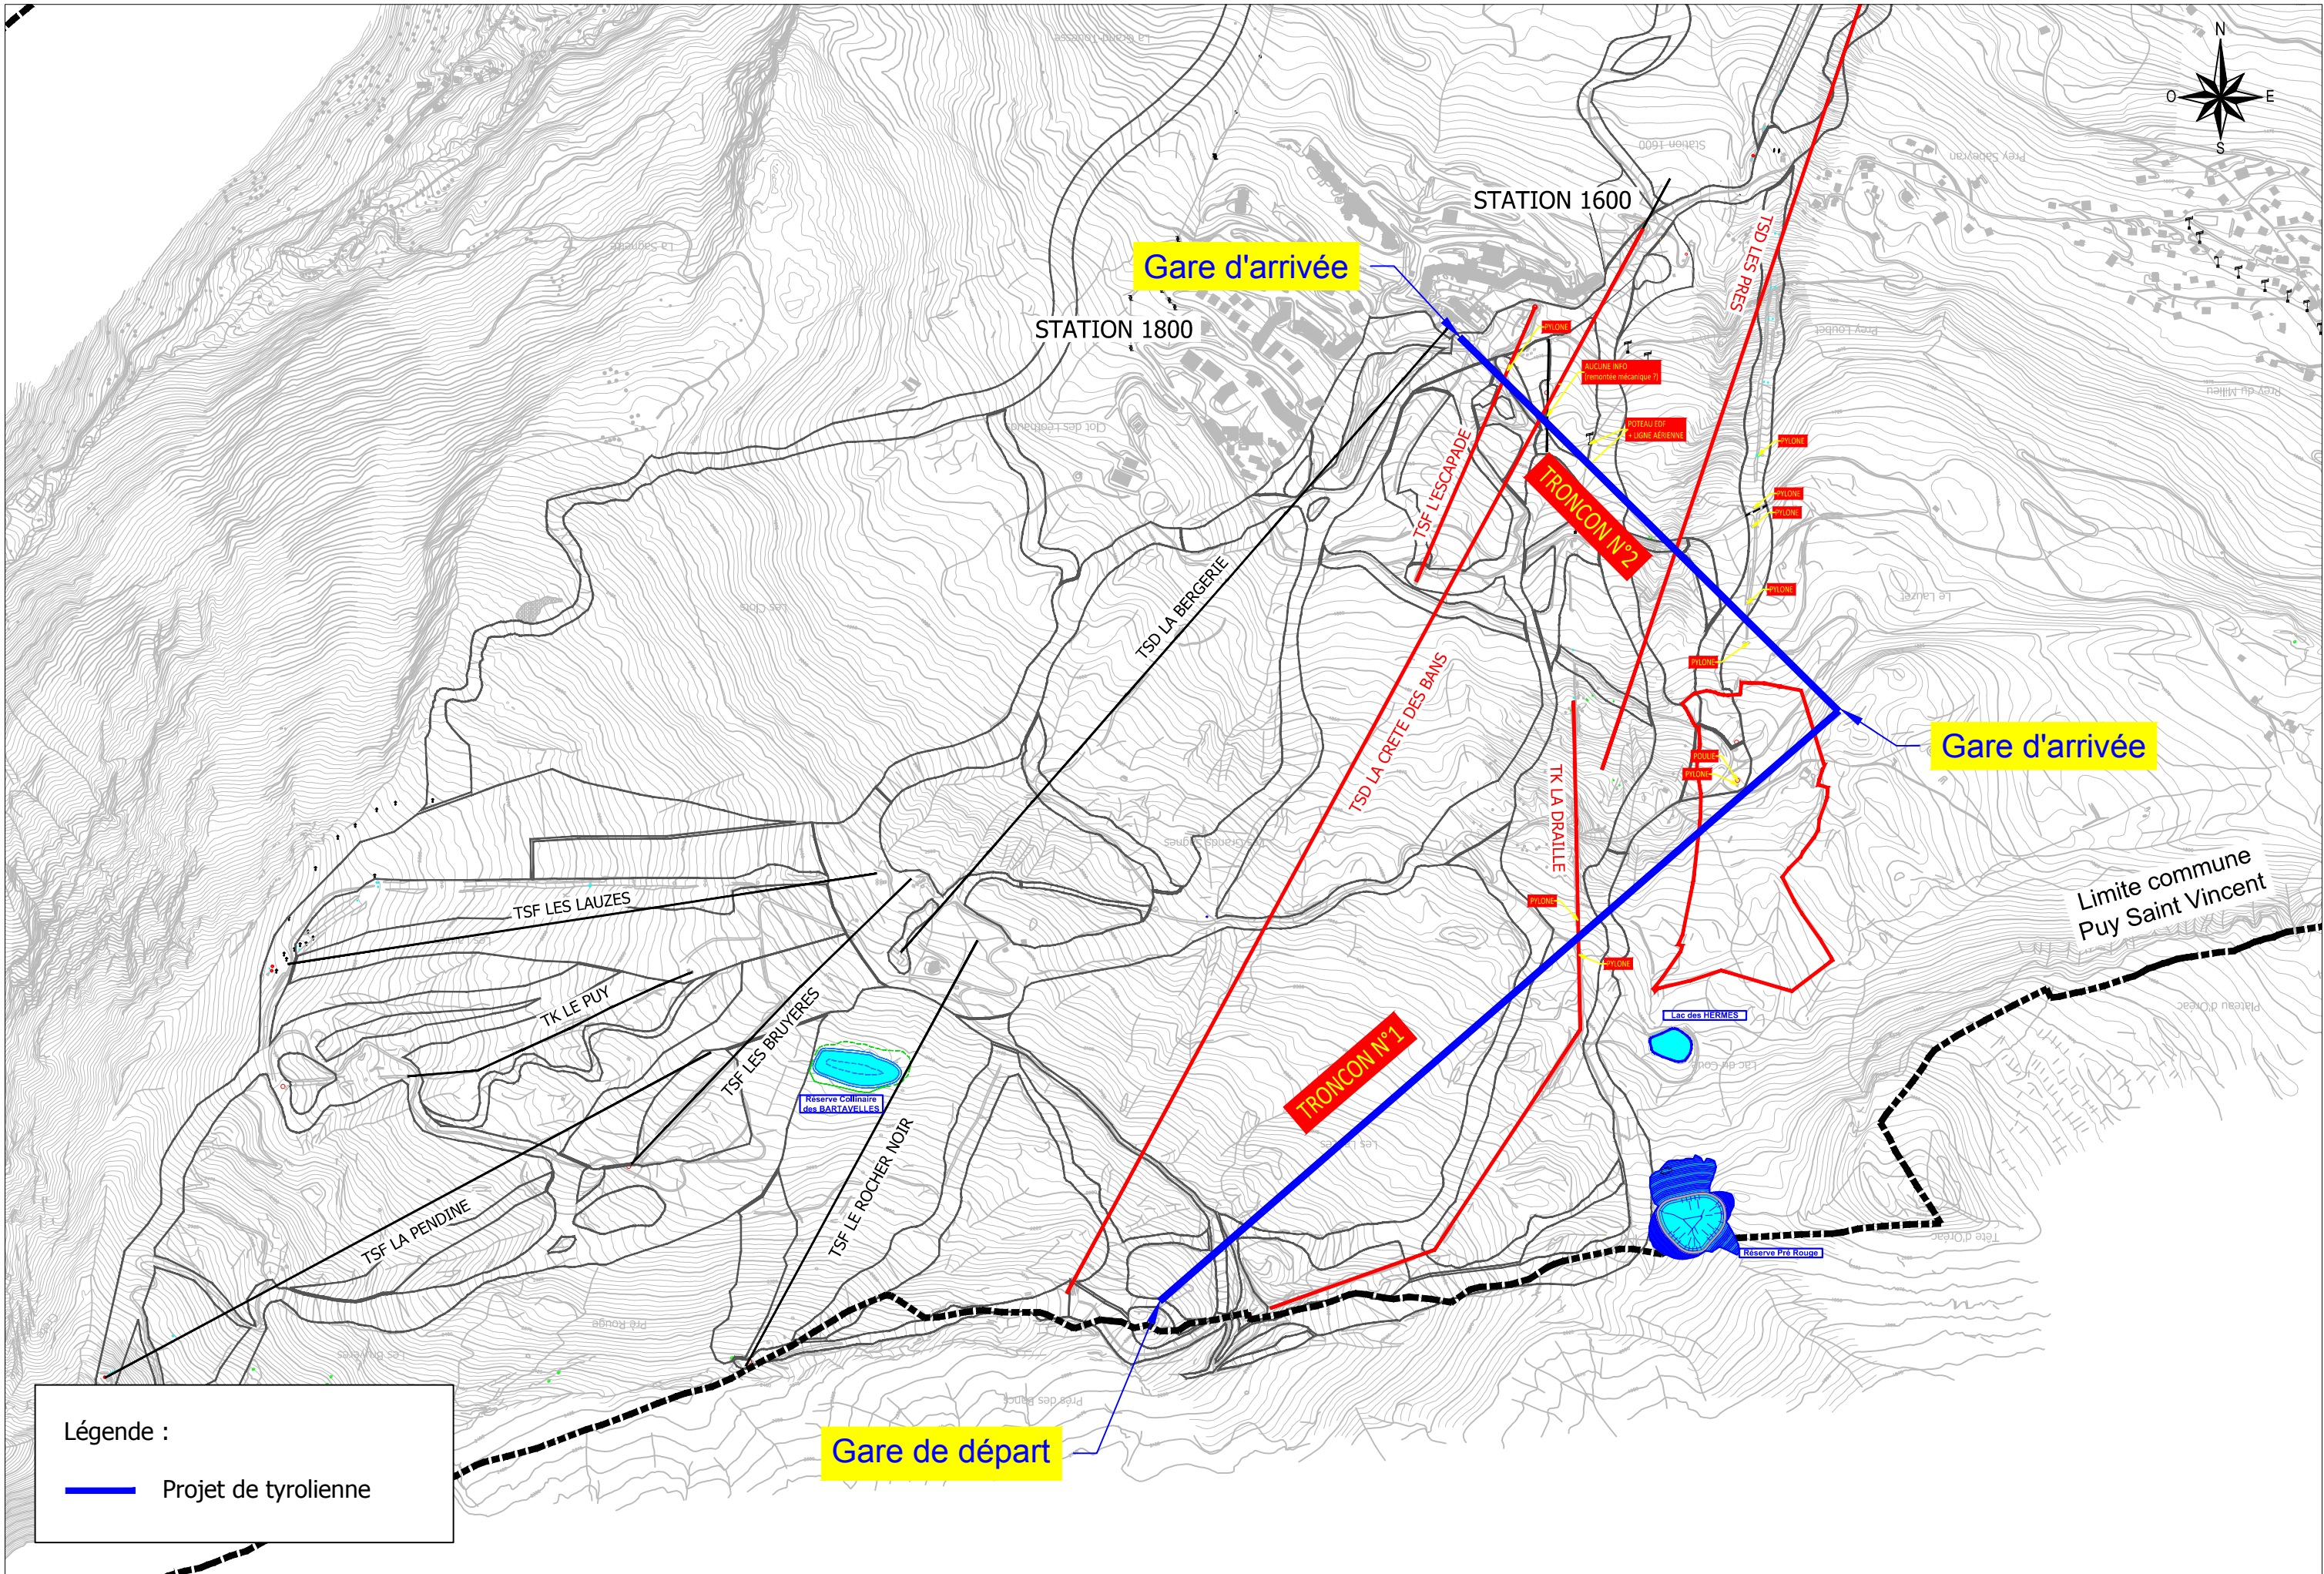

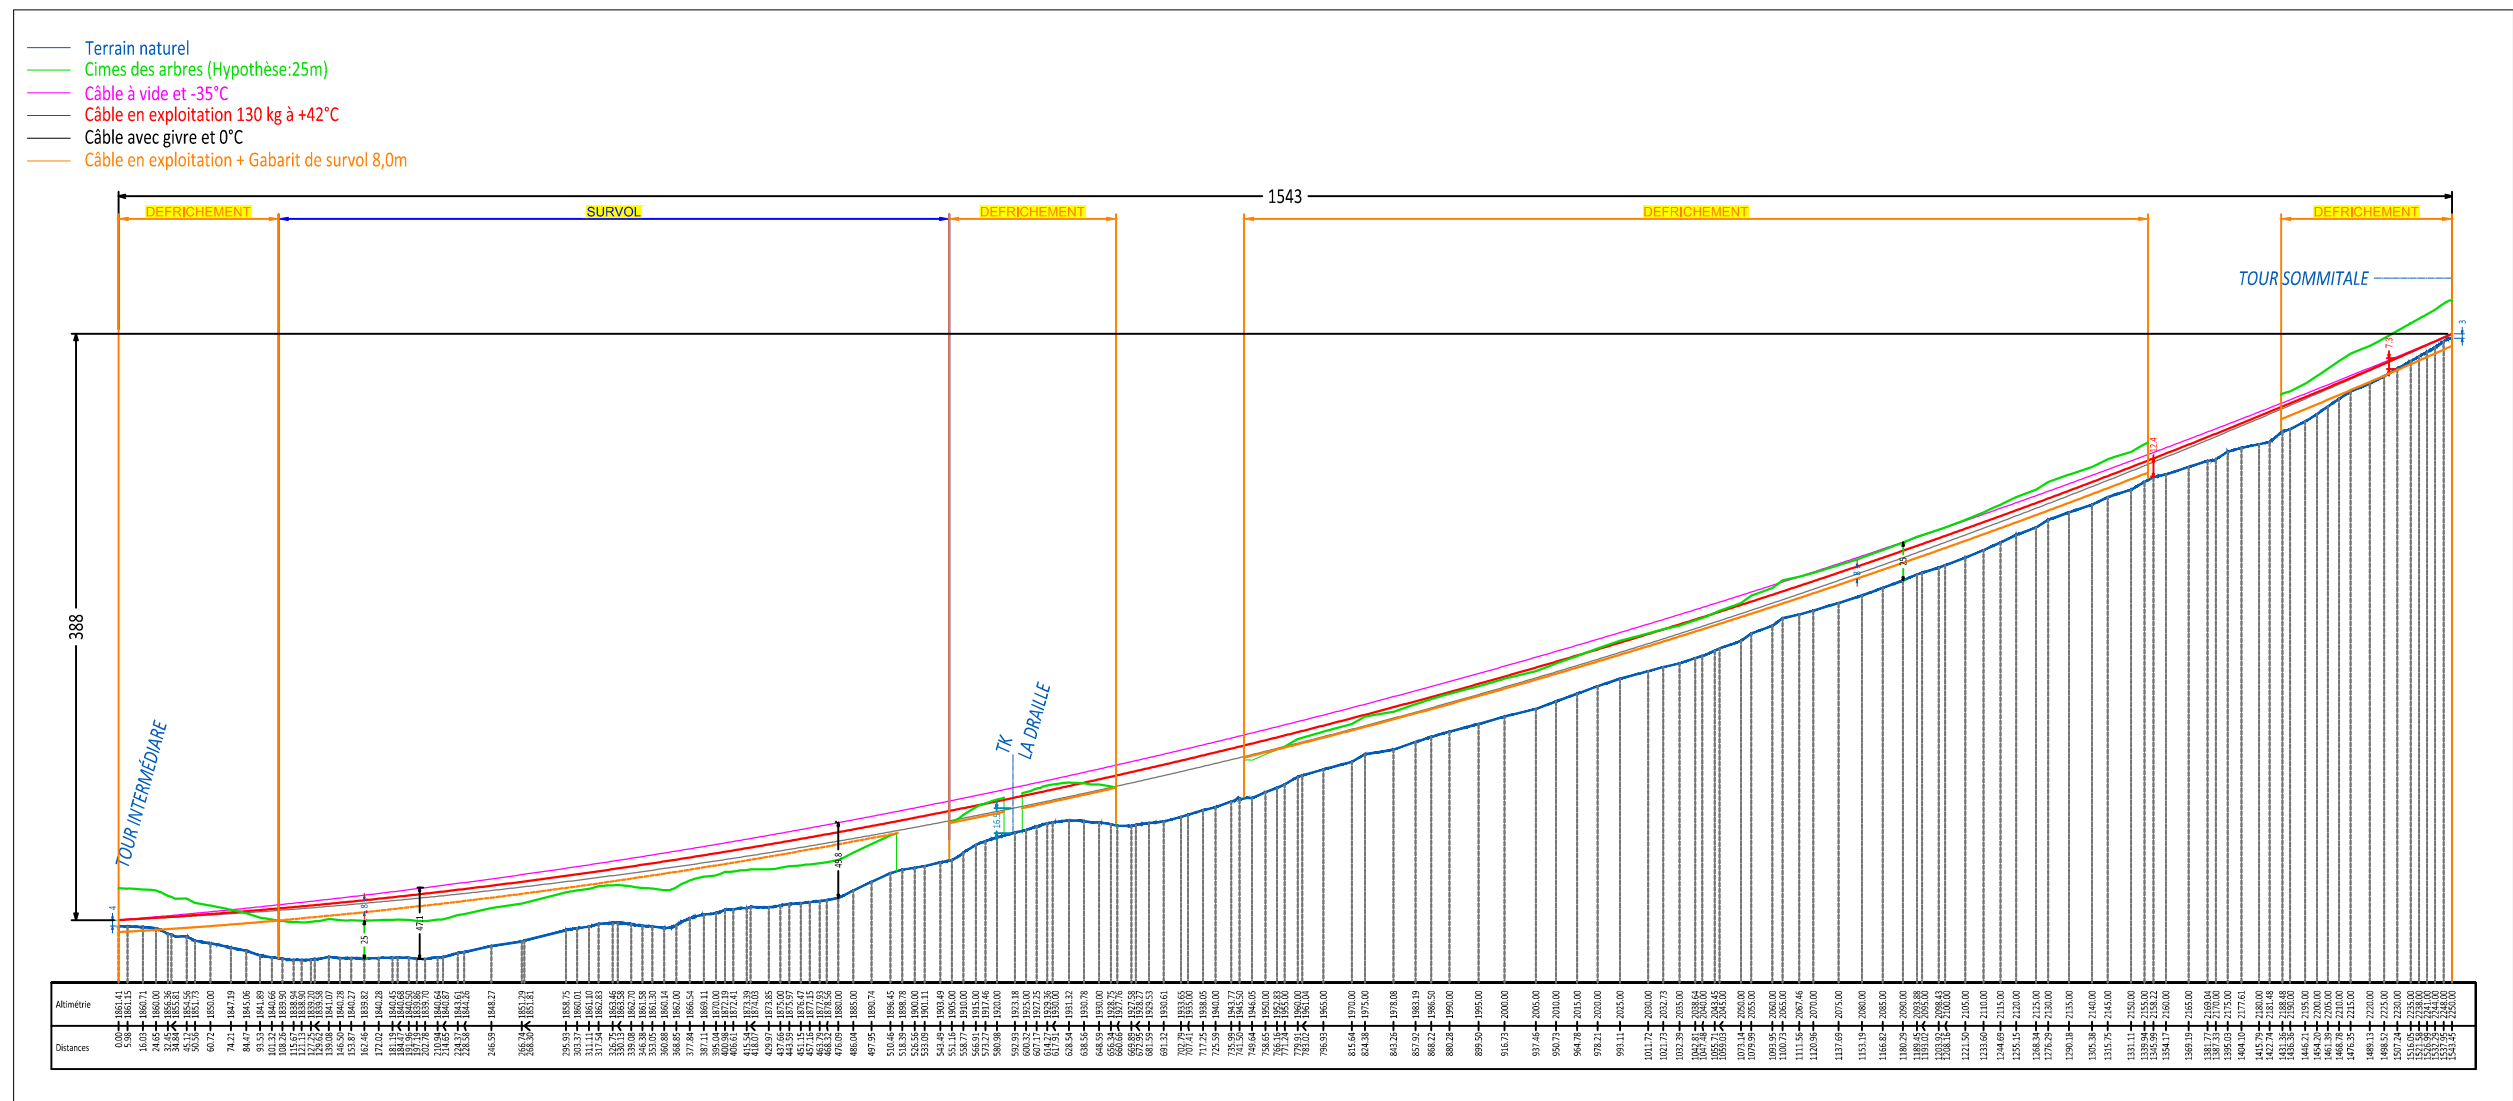

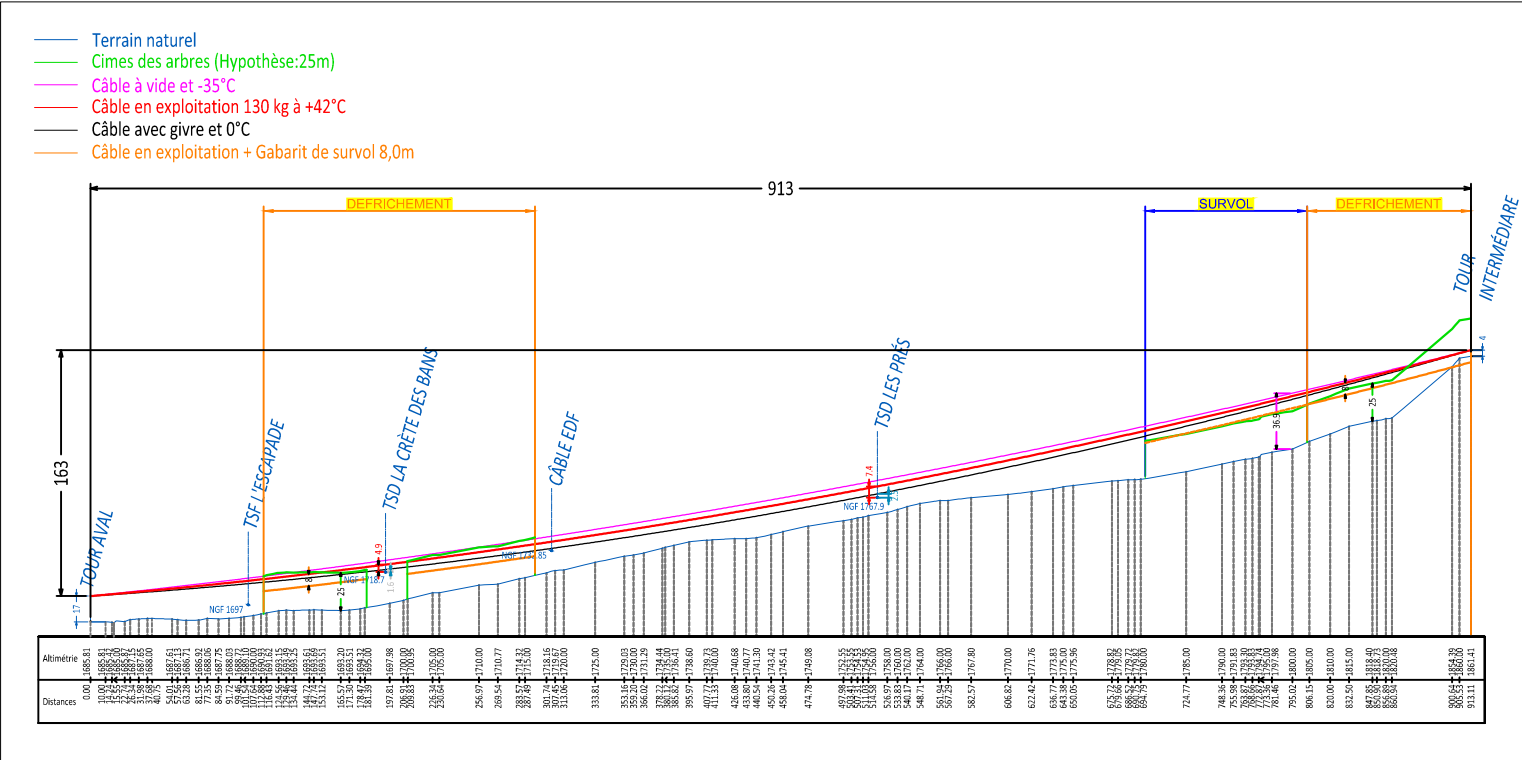

GARE DE DEPART

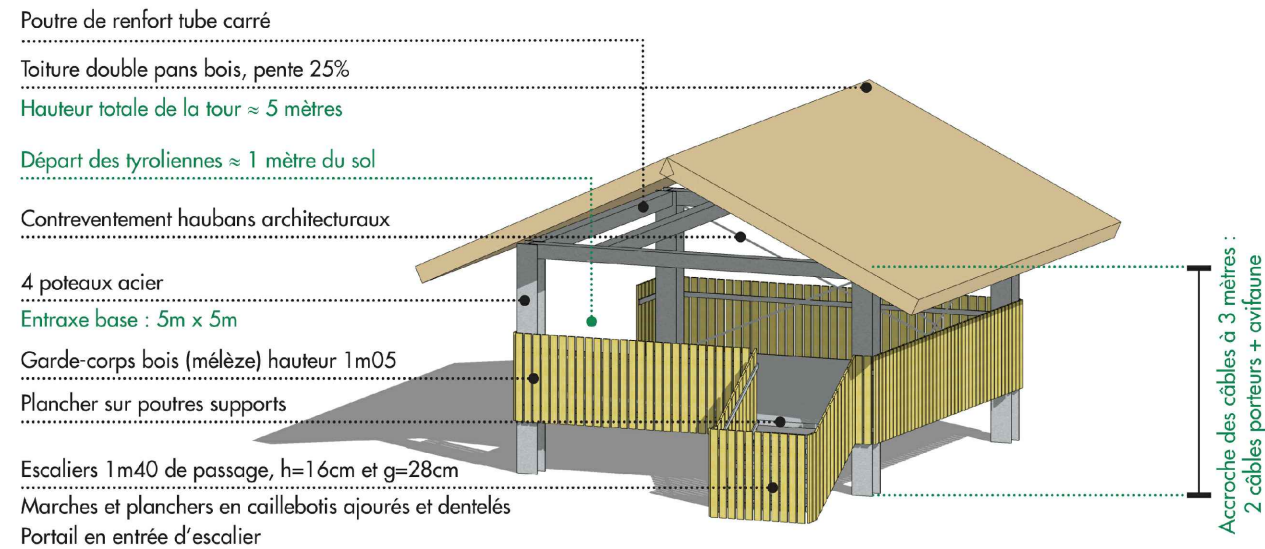


Dessiné par : F.F.
Vérifié par : B.M.

| TOUR SOMMITALE |
Accroche des câbles à 3 mètres

02/01/2020
Version B1

GARE INTERMEDIAIRE

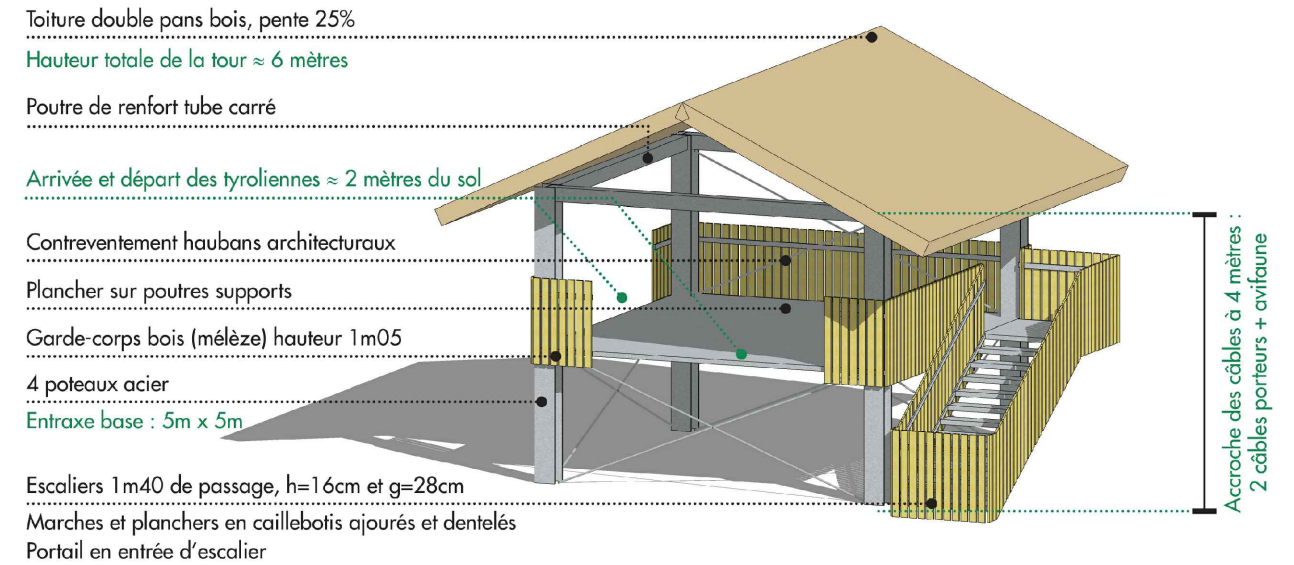


Dessiné par : F.F.
Vérifié par : B.M.

| TOUR INTERMEDIAIRE |
Accroche des câbles à 4 mètres

02/01/2020
Version B1


GARE D'ARRIVEE

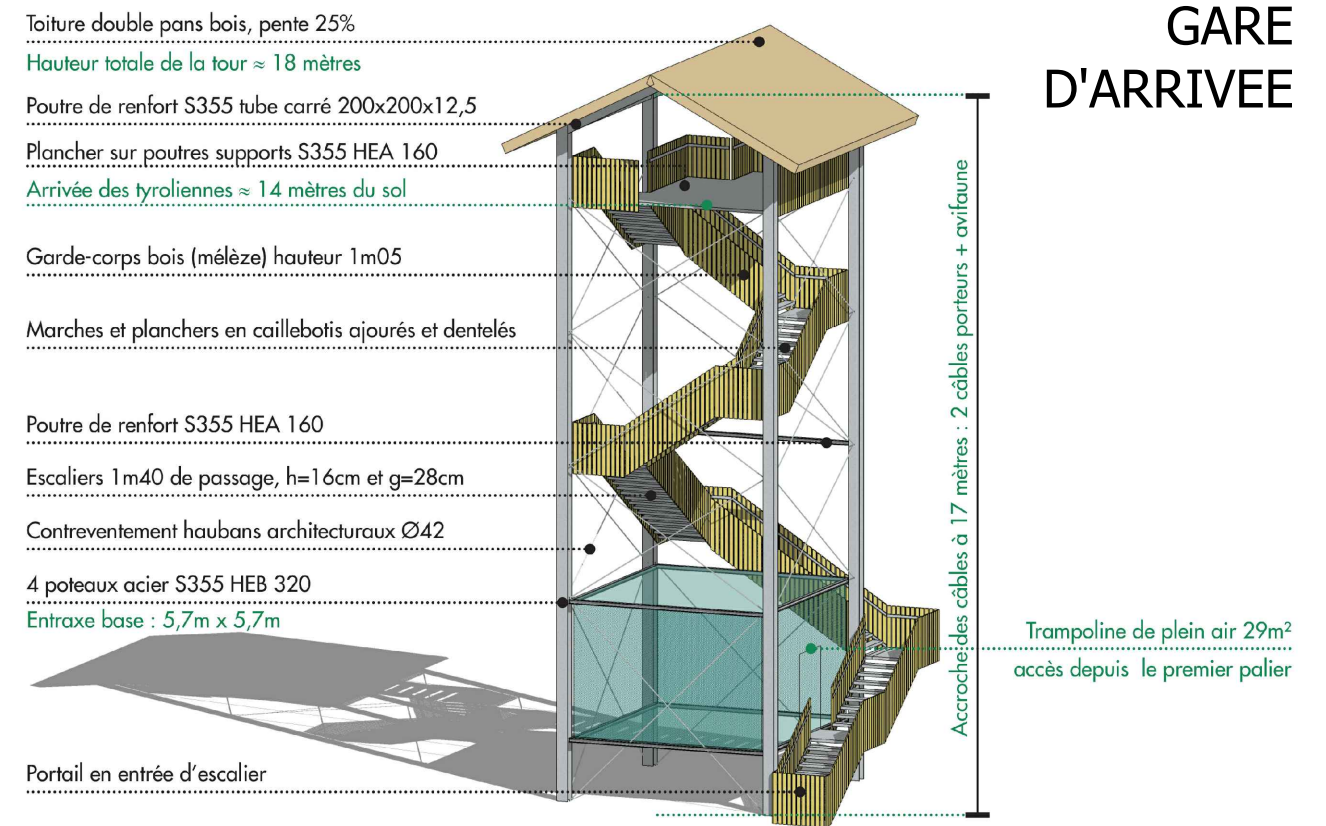


Dessiné par : F.F.
Vérifié par : B.M.

| TOUR AVAL |
Accroche des câbles à 17 mètres

02/01/2020
Version B1

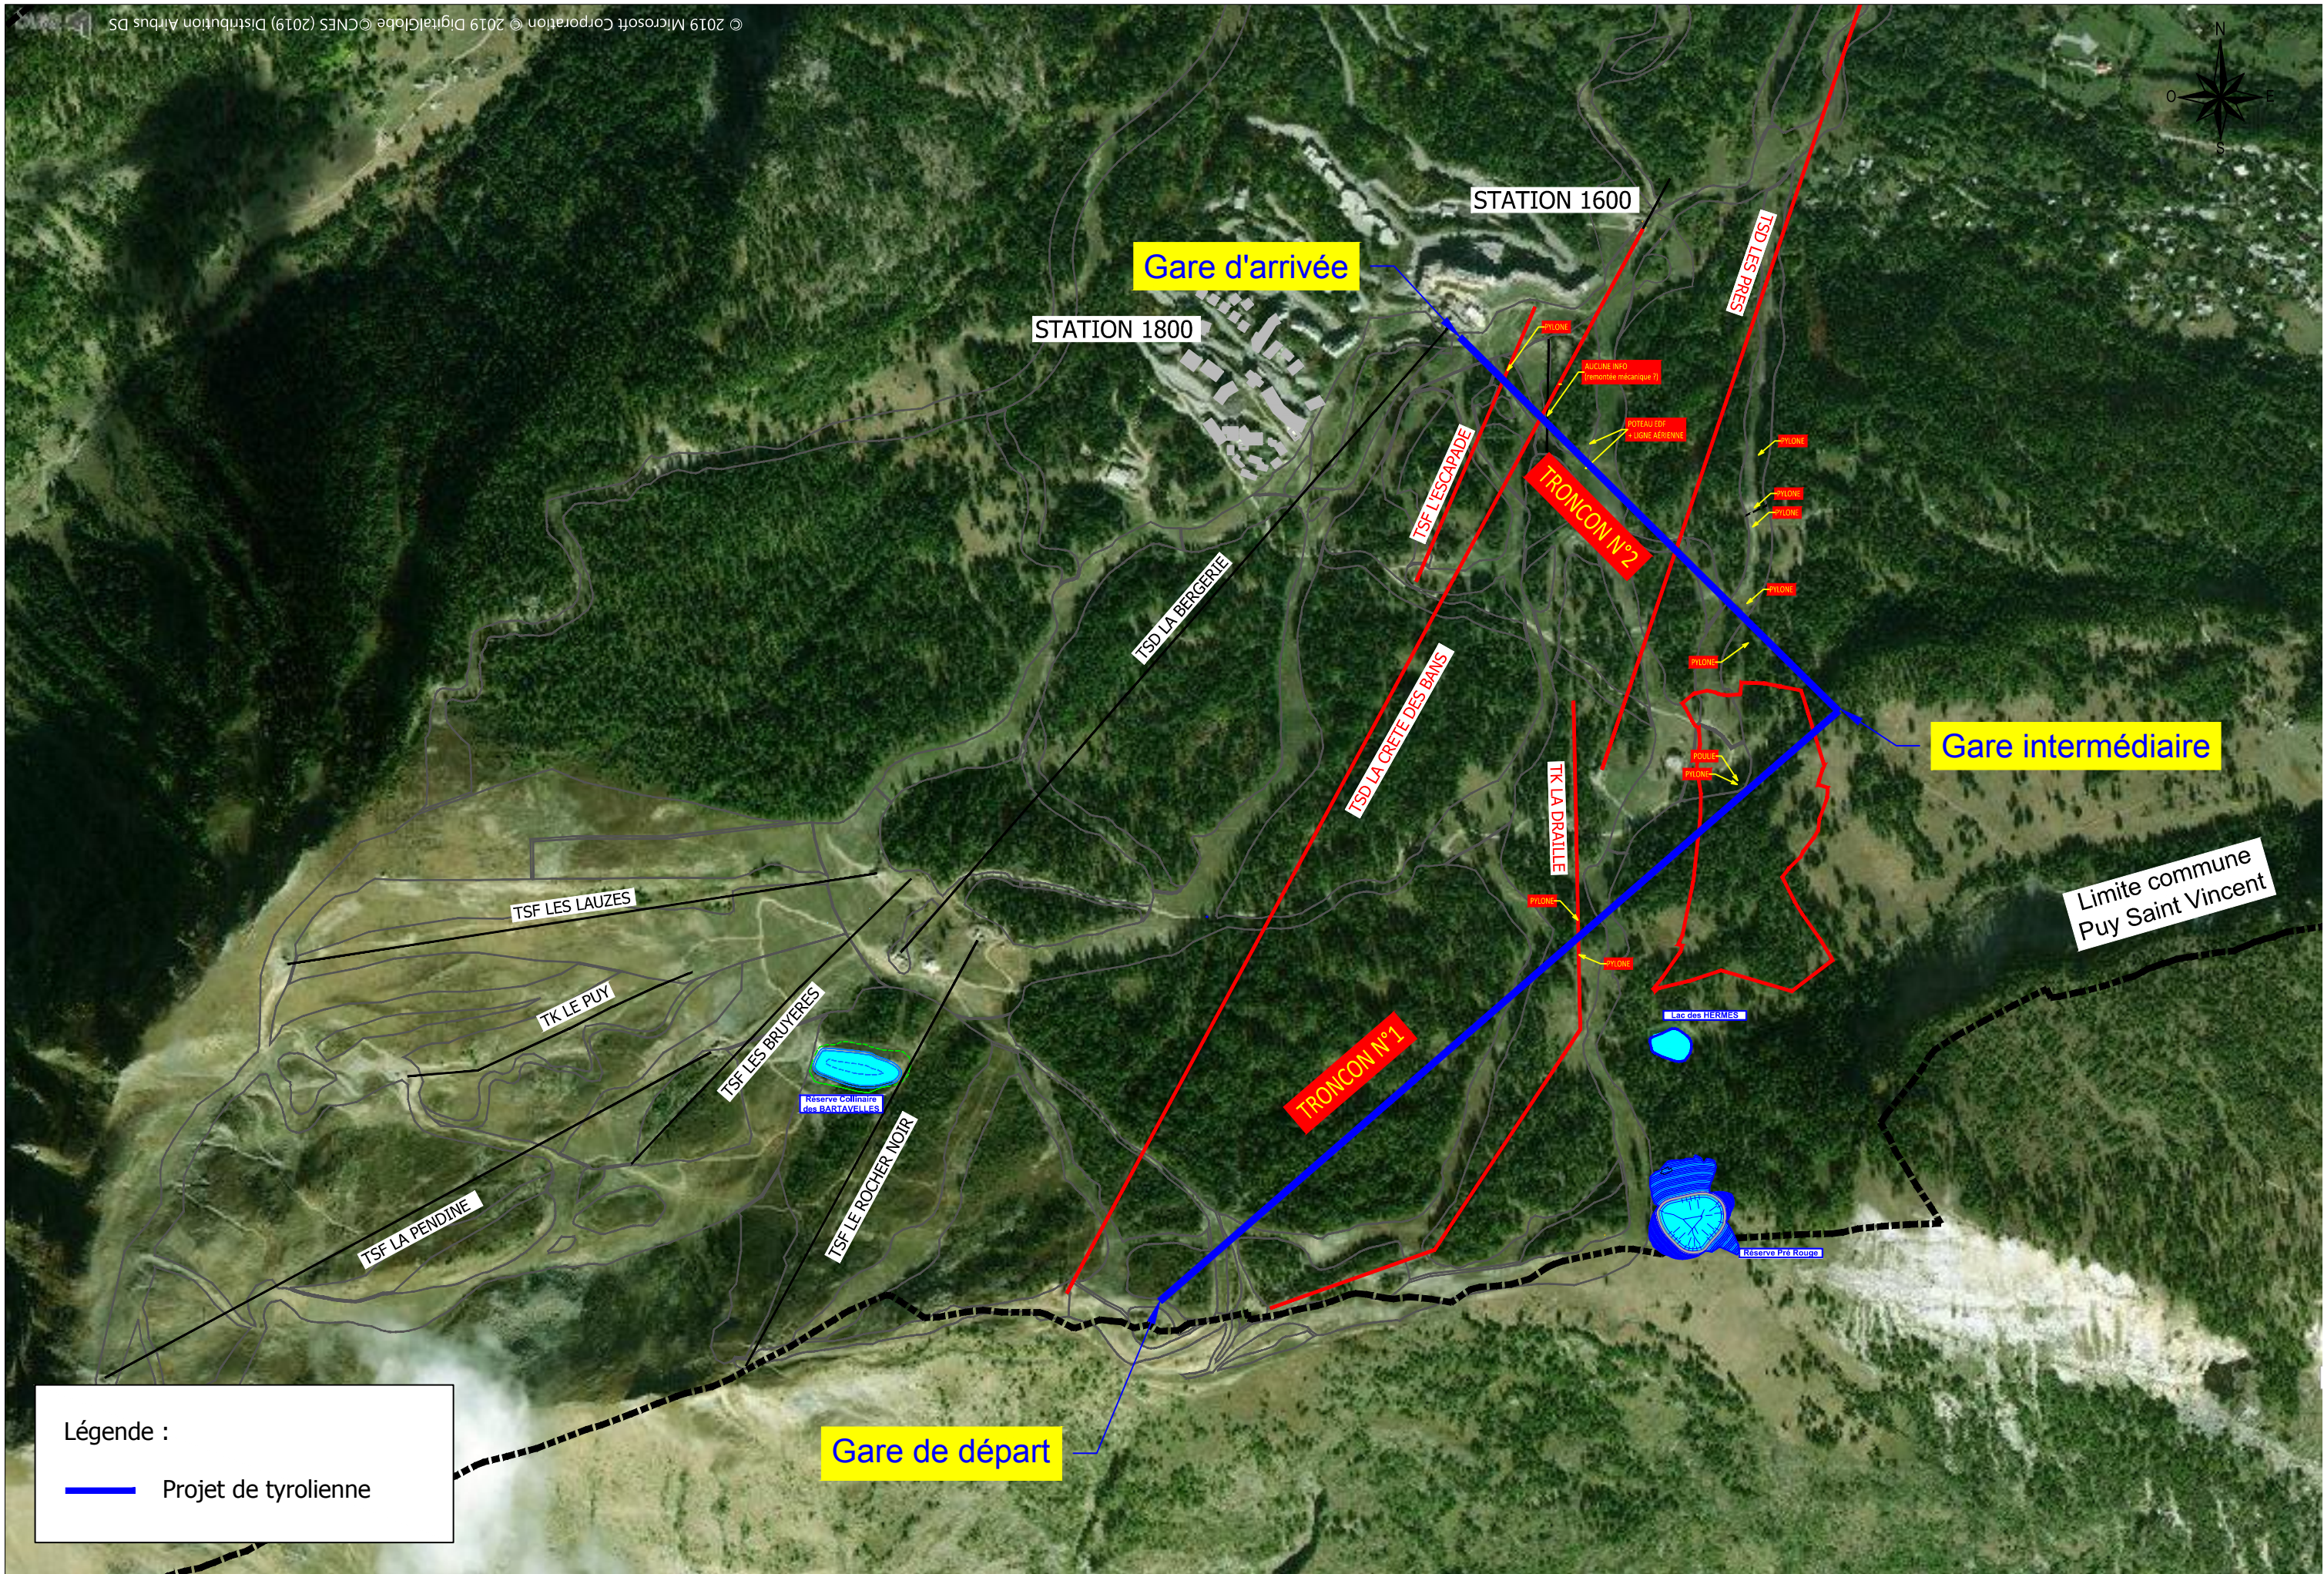


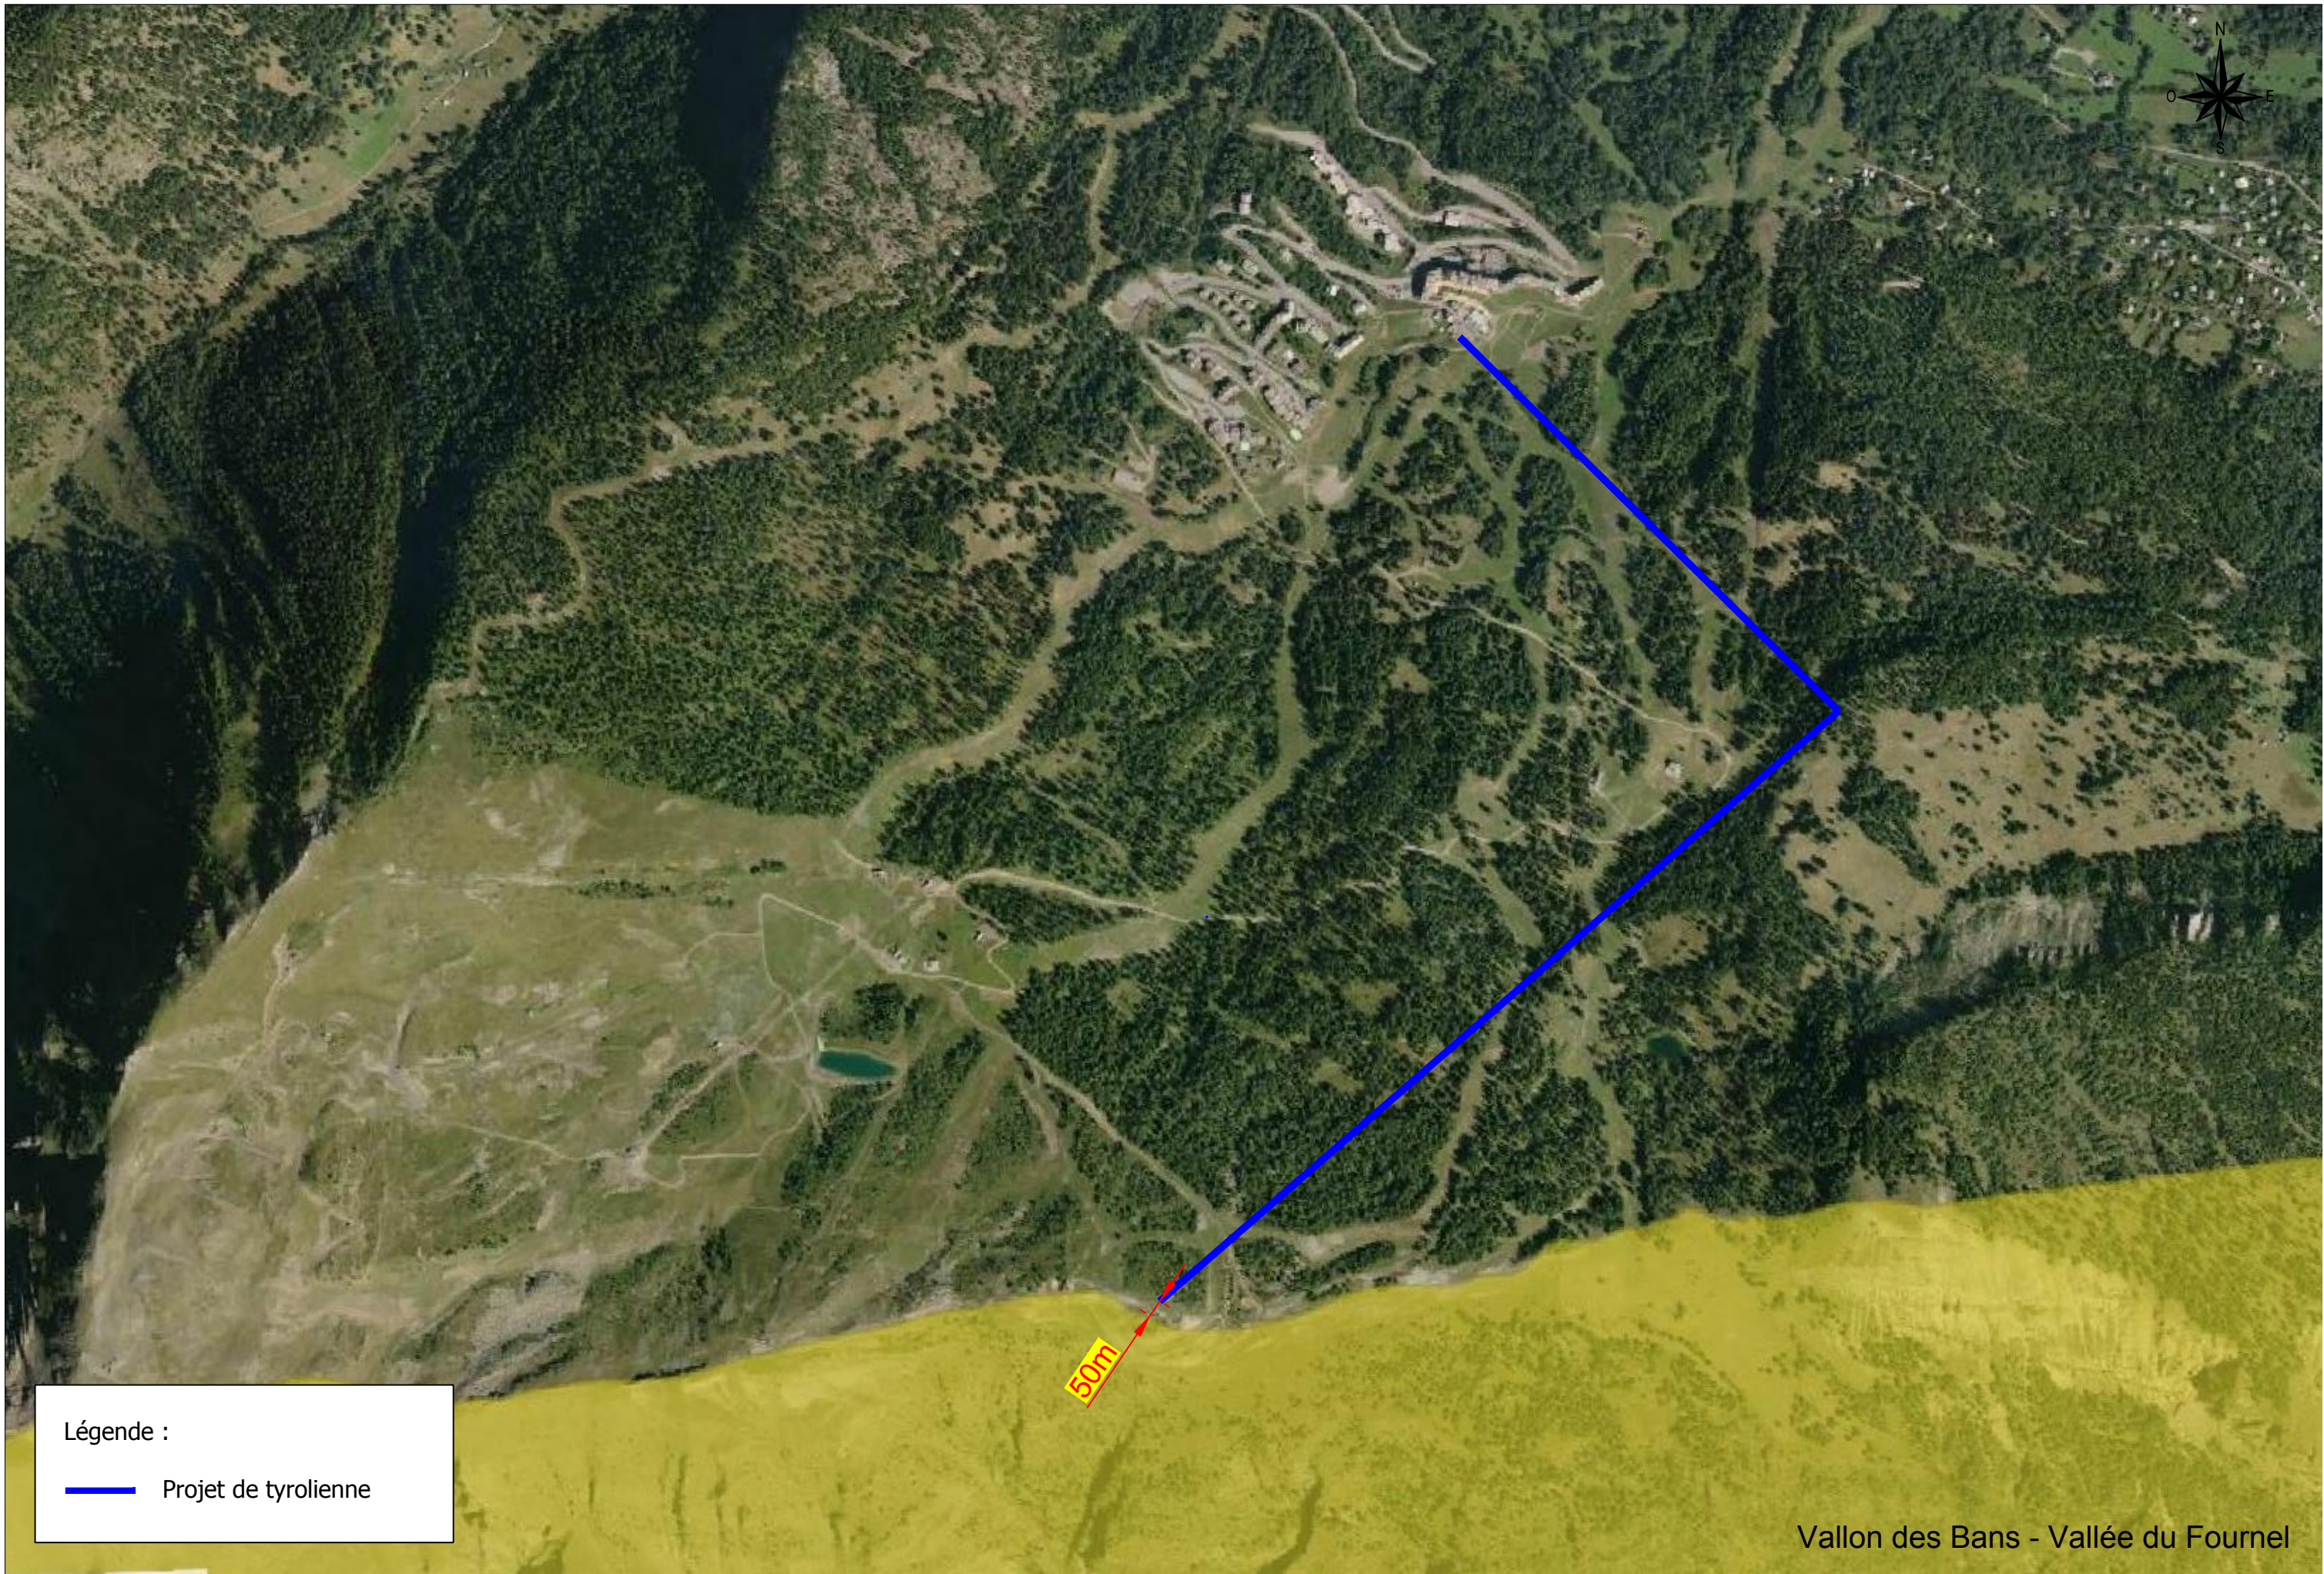


Légende :
 Projet de tyrolienne

Vallon des Bans - Vallée du Fournel

	PUY SAINT VINCENT - TYROLIENNE	N° affaire	Phase	N° plan	Indice	Page	Date	Echelle
	Annexe 6 - Plan du projet vis à vis des sites Natura 2000	1118	CPC	001	-	08/10	02/04/2020	1:10000

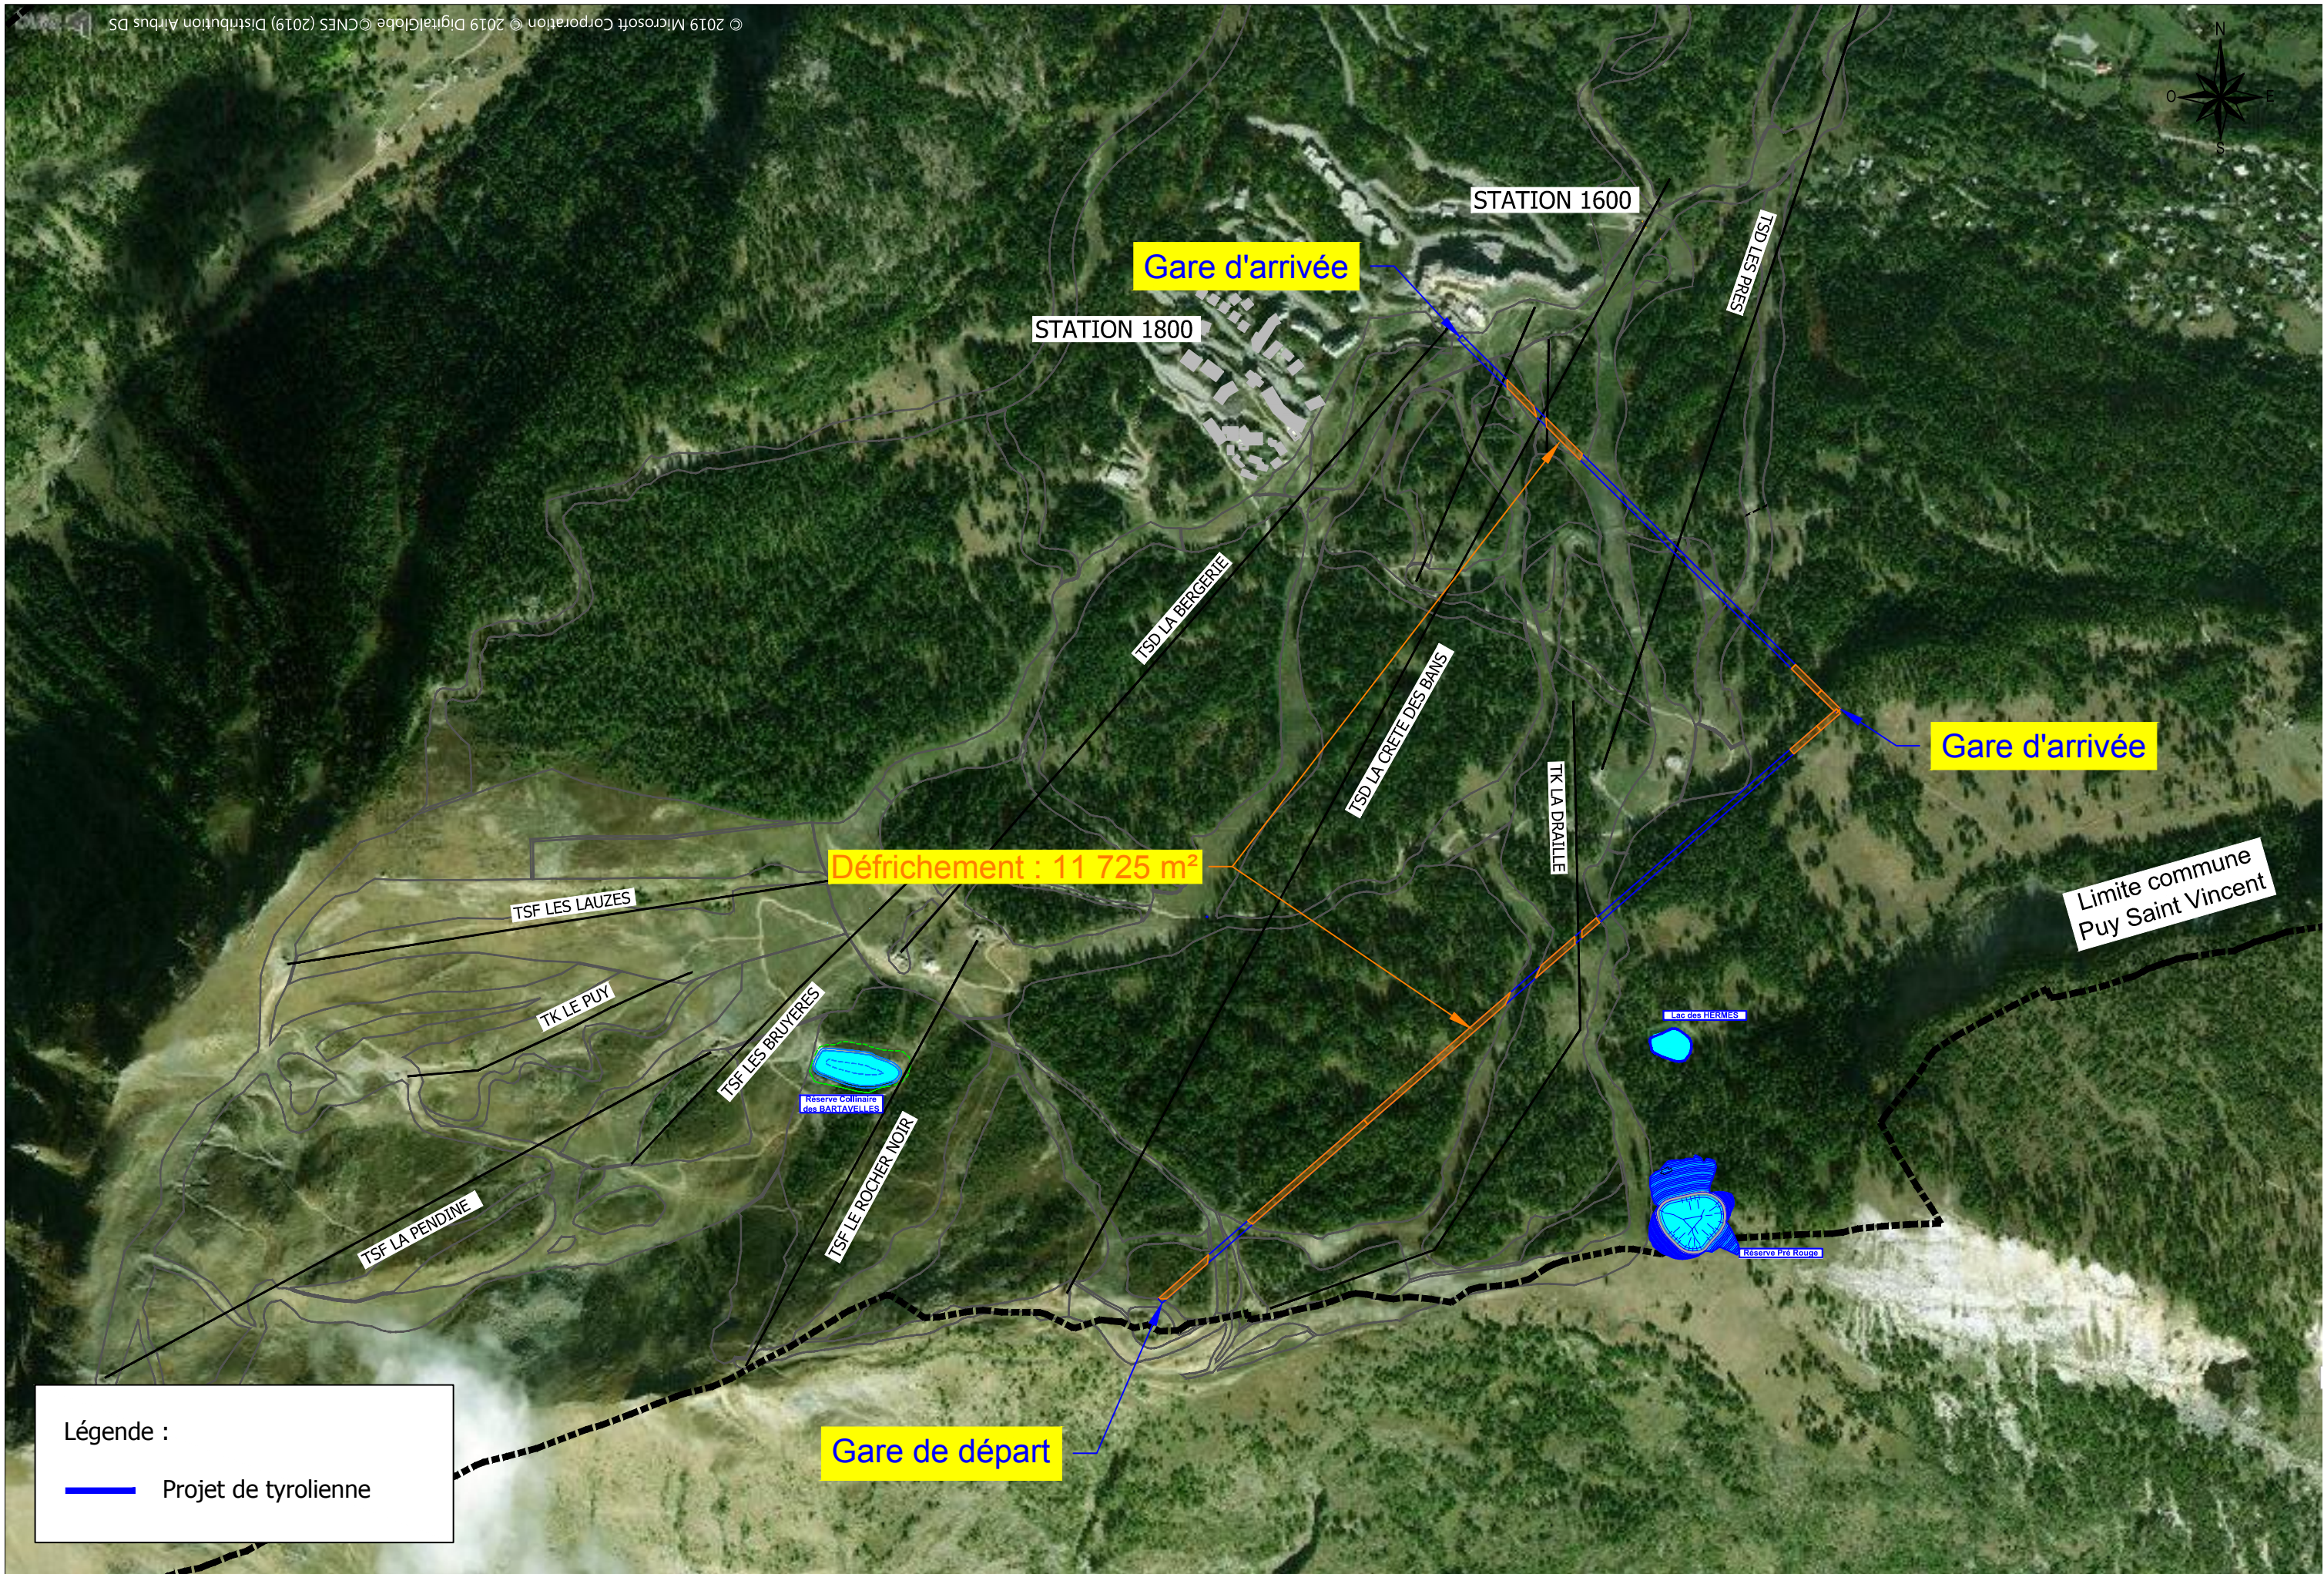

 AD2i INGENIERIE	PUY SAINT VINCENT - TYROLIENNE	N° affaire	Phase	N° plan	Indice	Page	Date	Echelle
	Plan du défrichement sur vue aérienne	1118	CPC	001	-	09/10	02/04/2020	1:10000

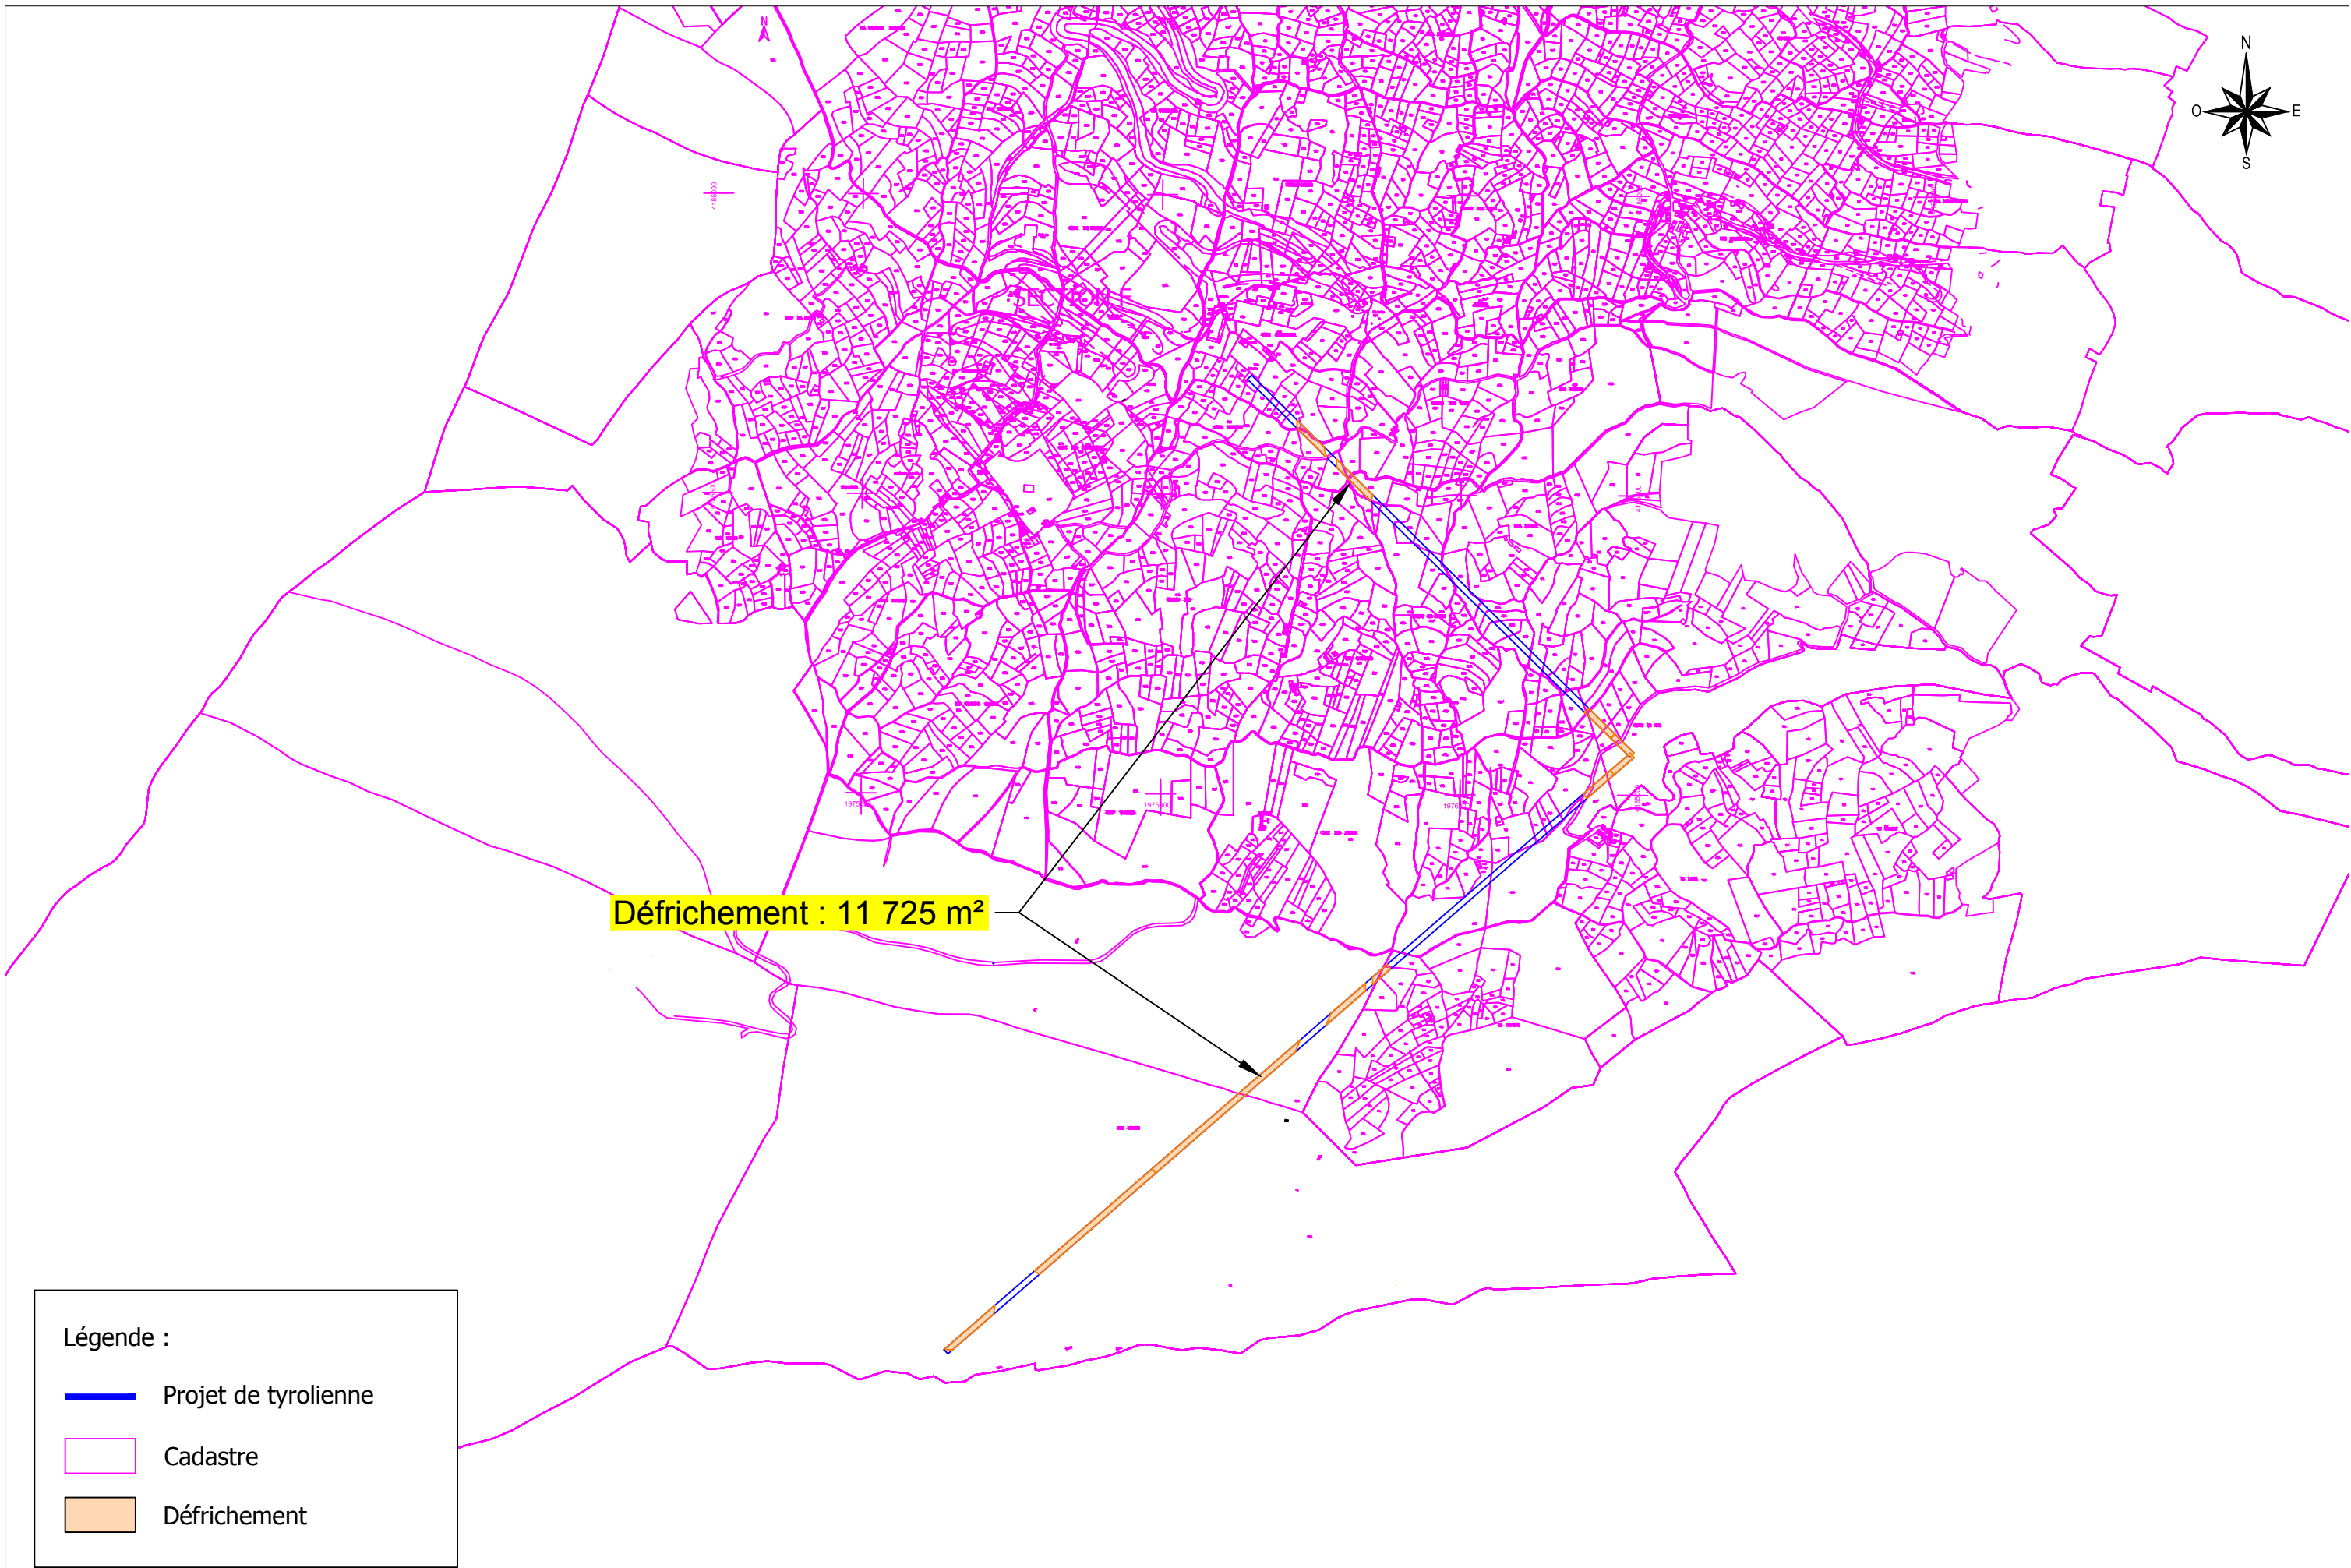

Légende :

- Projet de tyrolienne
- Cadastre
- Défrichement

	PUY SAINT VINCENT - TYROLIENNE		N° affaire	Phase	N° plan	Indice	Page	Date	Echelle
	Plan du projet et du défrichement sur cadastre		1118	CPC	001	-	10/10	02/04/2020	1:10000