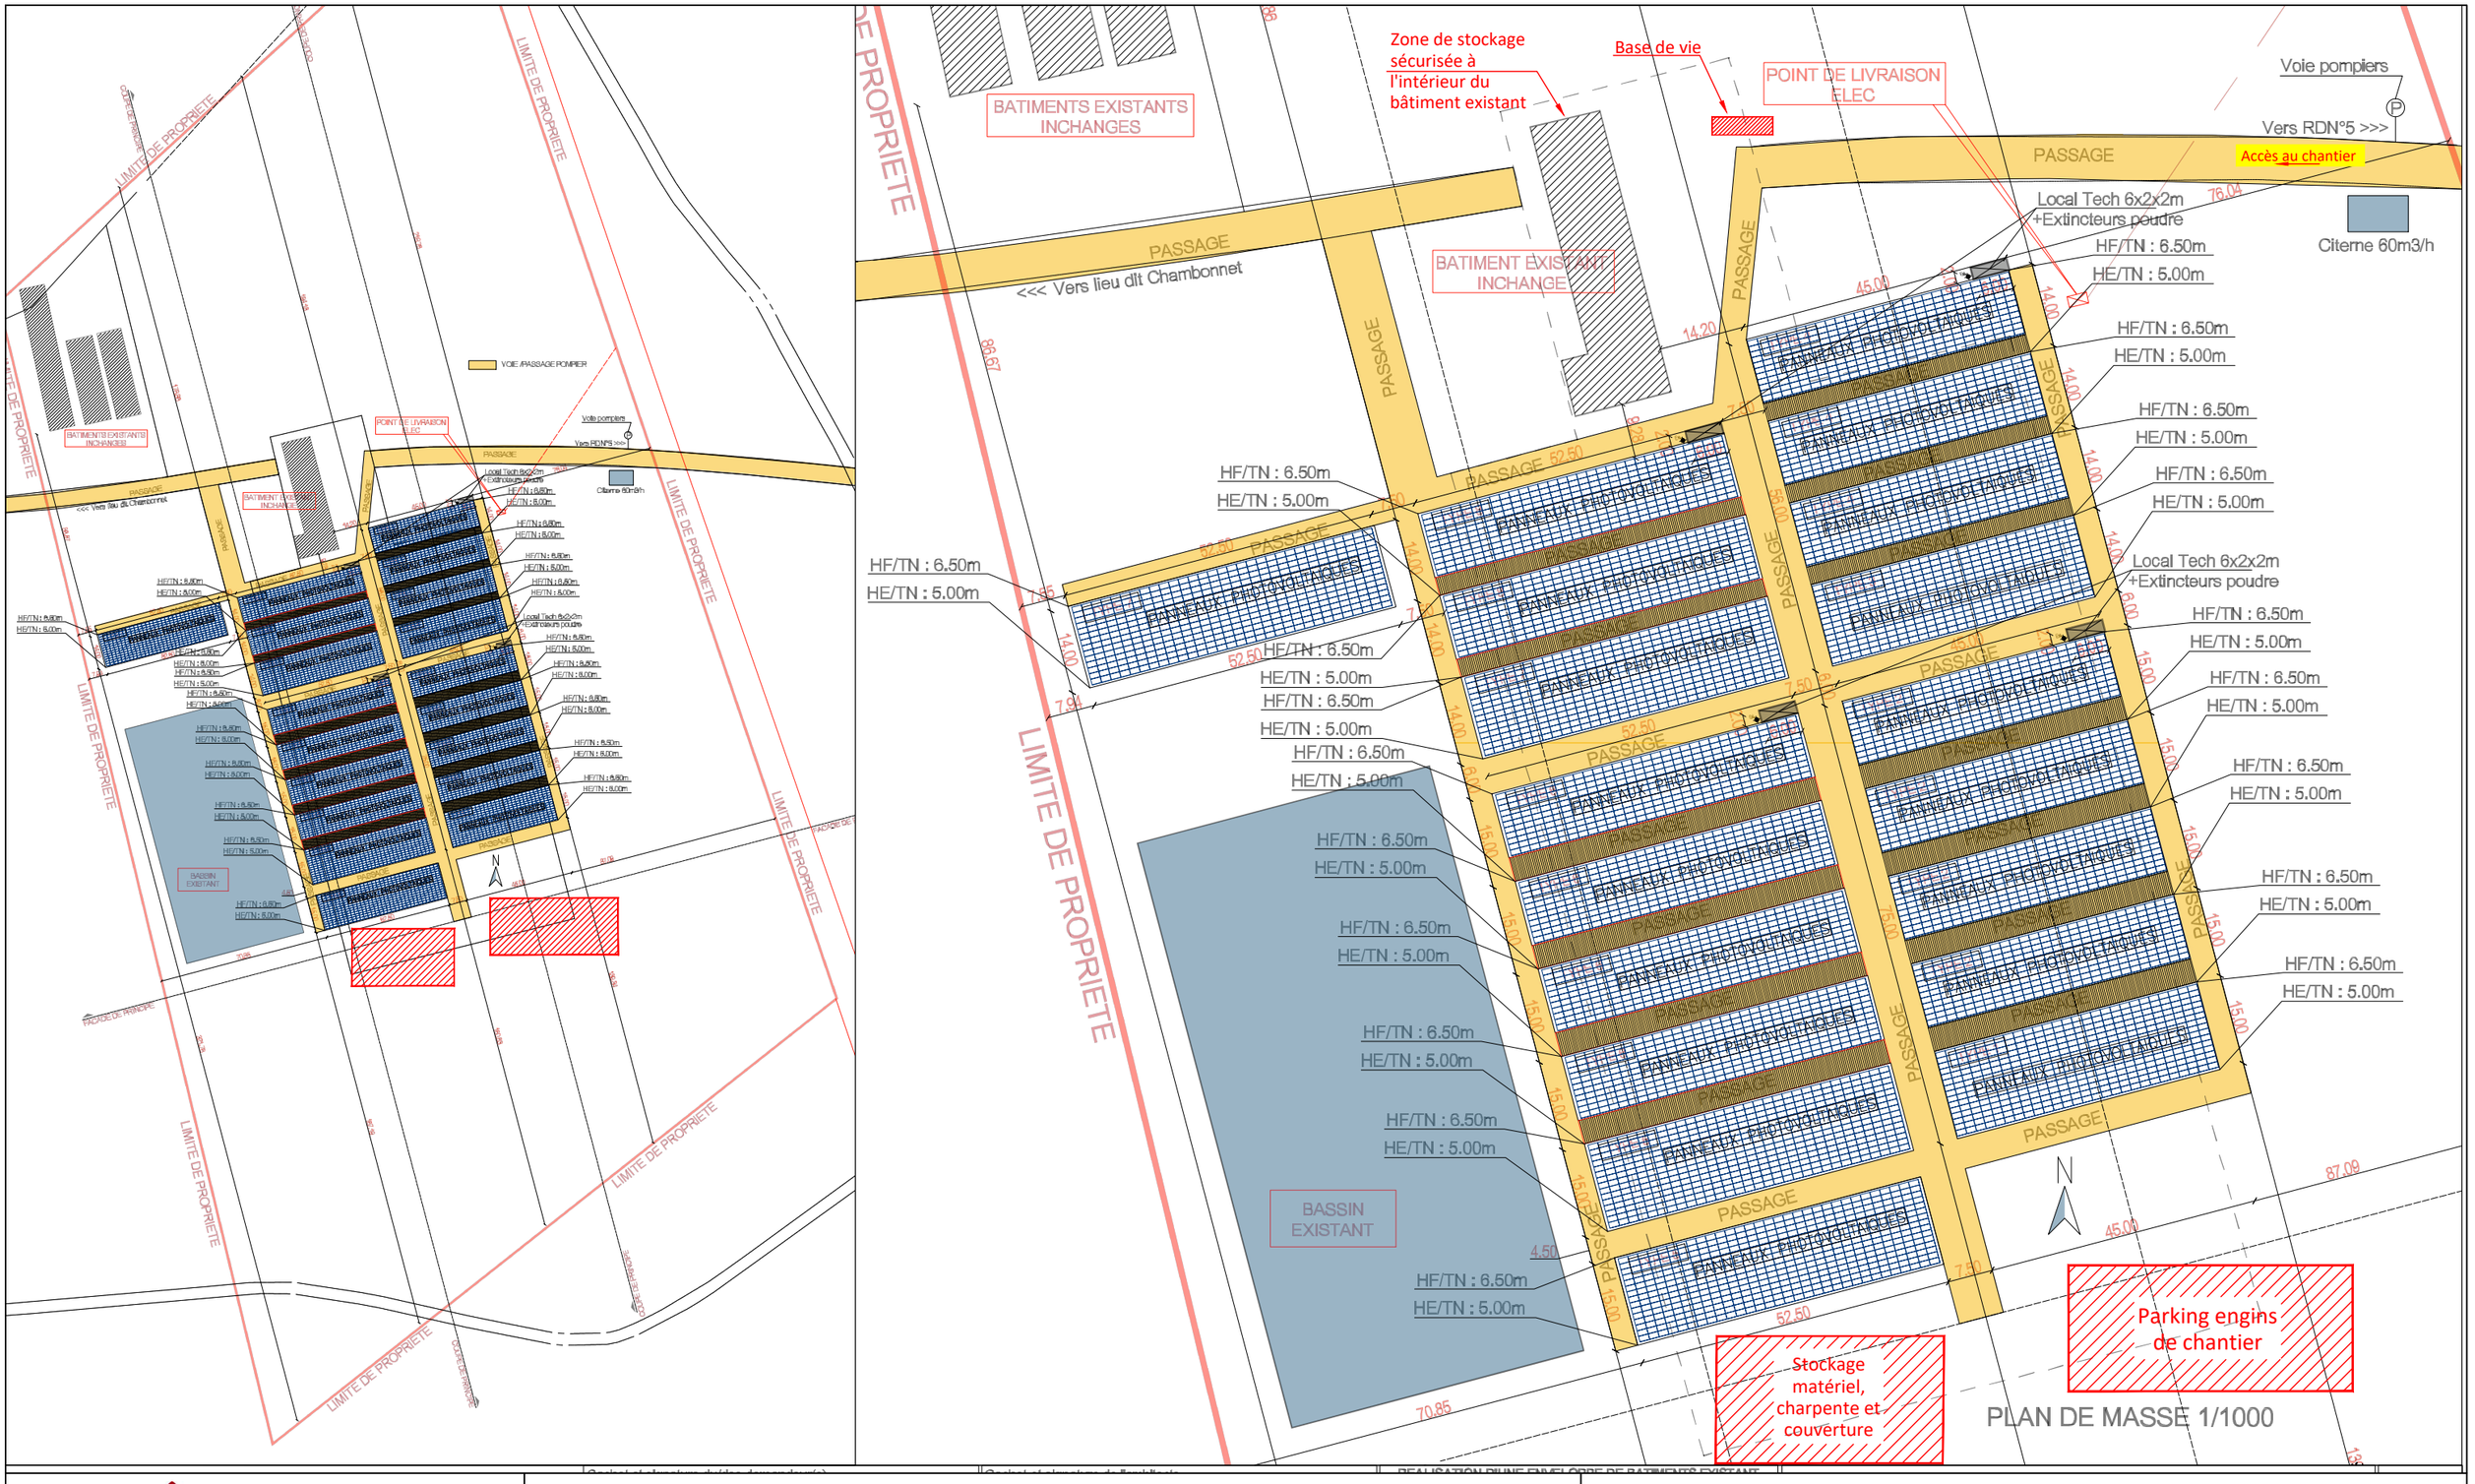

amarenco

Projet BOIS VERT

Organisation chantier

Contact:	AMARENCO CONSTRUCTION	Adresse Projet:	la Faïsse, 13310 Saint Martin de Crau					
Téléphone:	05.63.34.20.42	Coordonnées GPS:	43.648880, 4.908664					
Email:	contact@amarenco.fr	Echelle:		Format:	A3	Page:	5	Ref document:

REVISIONS

NO.	PAR	DATE	DESCRIPTION
1		18/05/2020	Création
2		22/06/2020	Organisation chantier

Amarenco Construction | Château Touny Les Roses, 32
Chemin de Touny, 81150 LAGRAVE