



Annexe 4 : Plan du projet

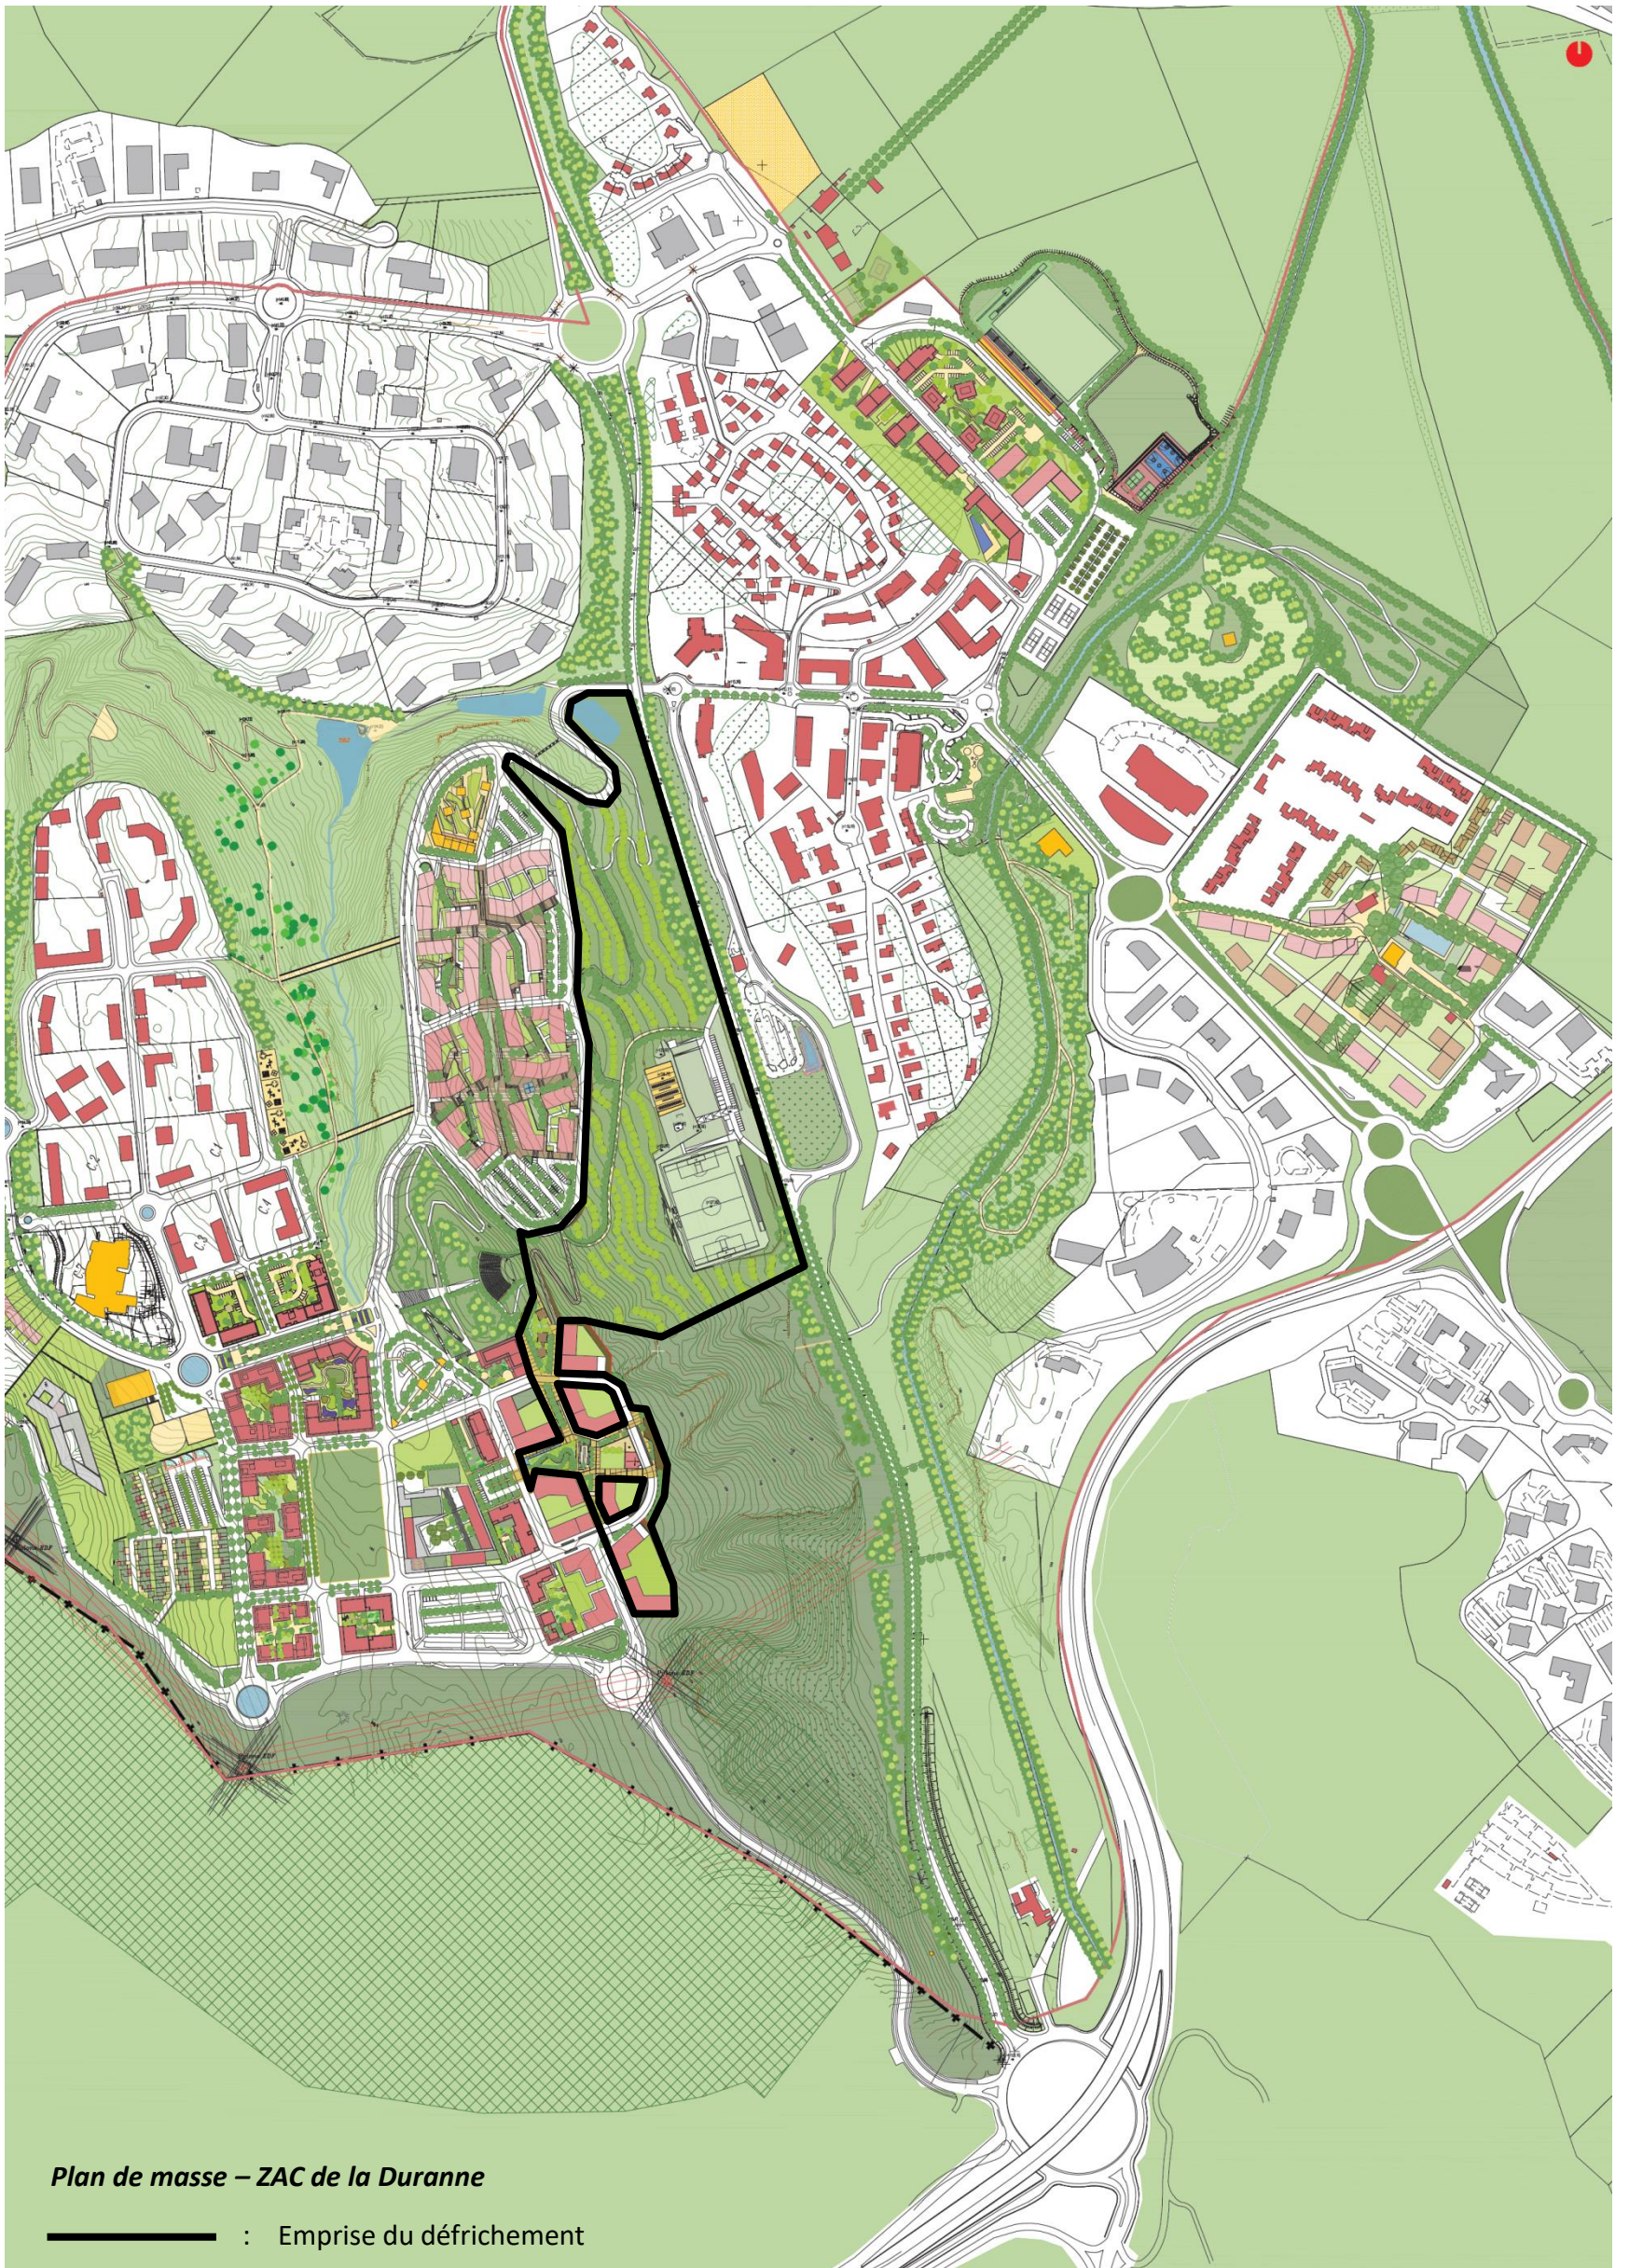

Plan de masse – ZAC de la Duranne

— : Emprise du défrichement

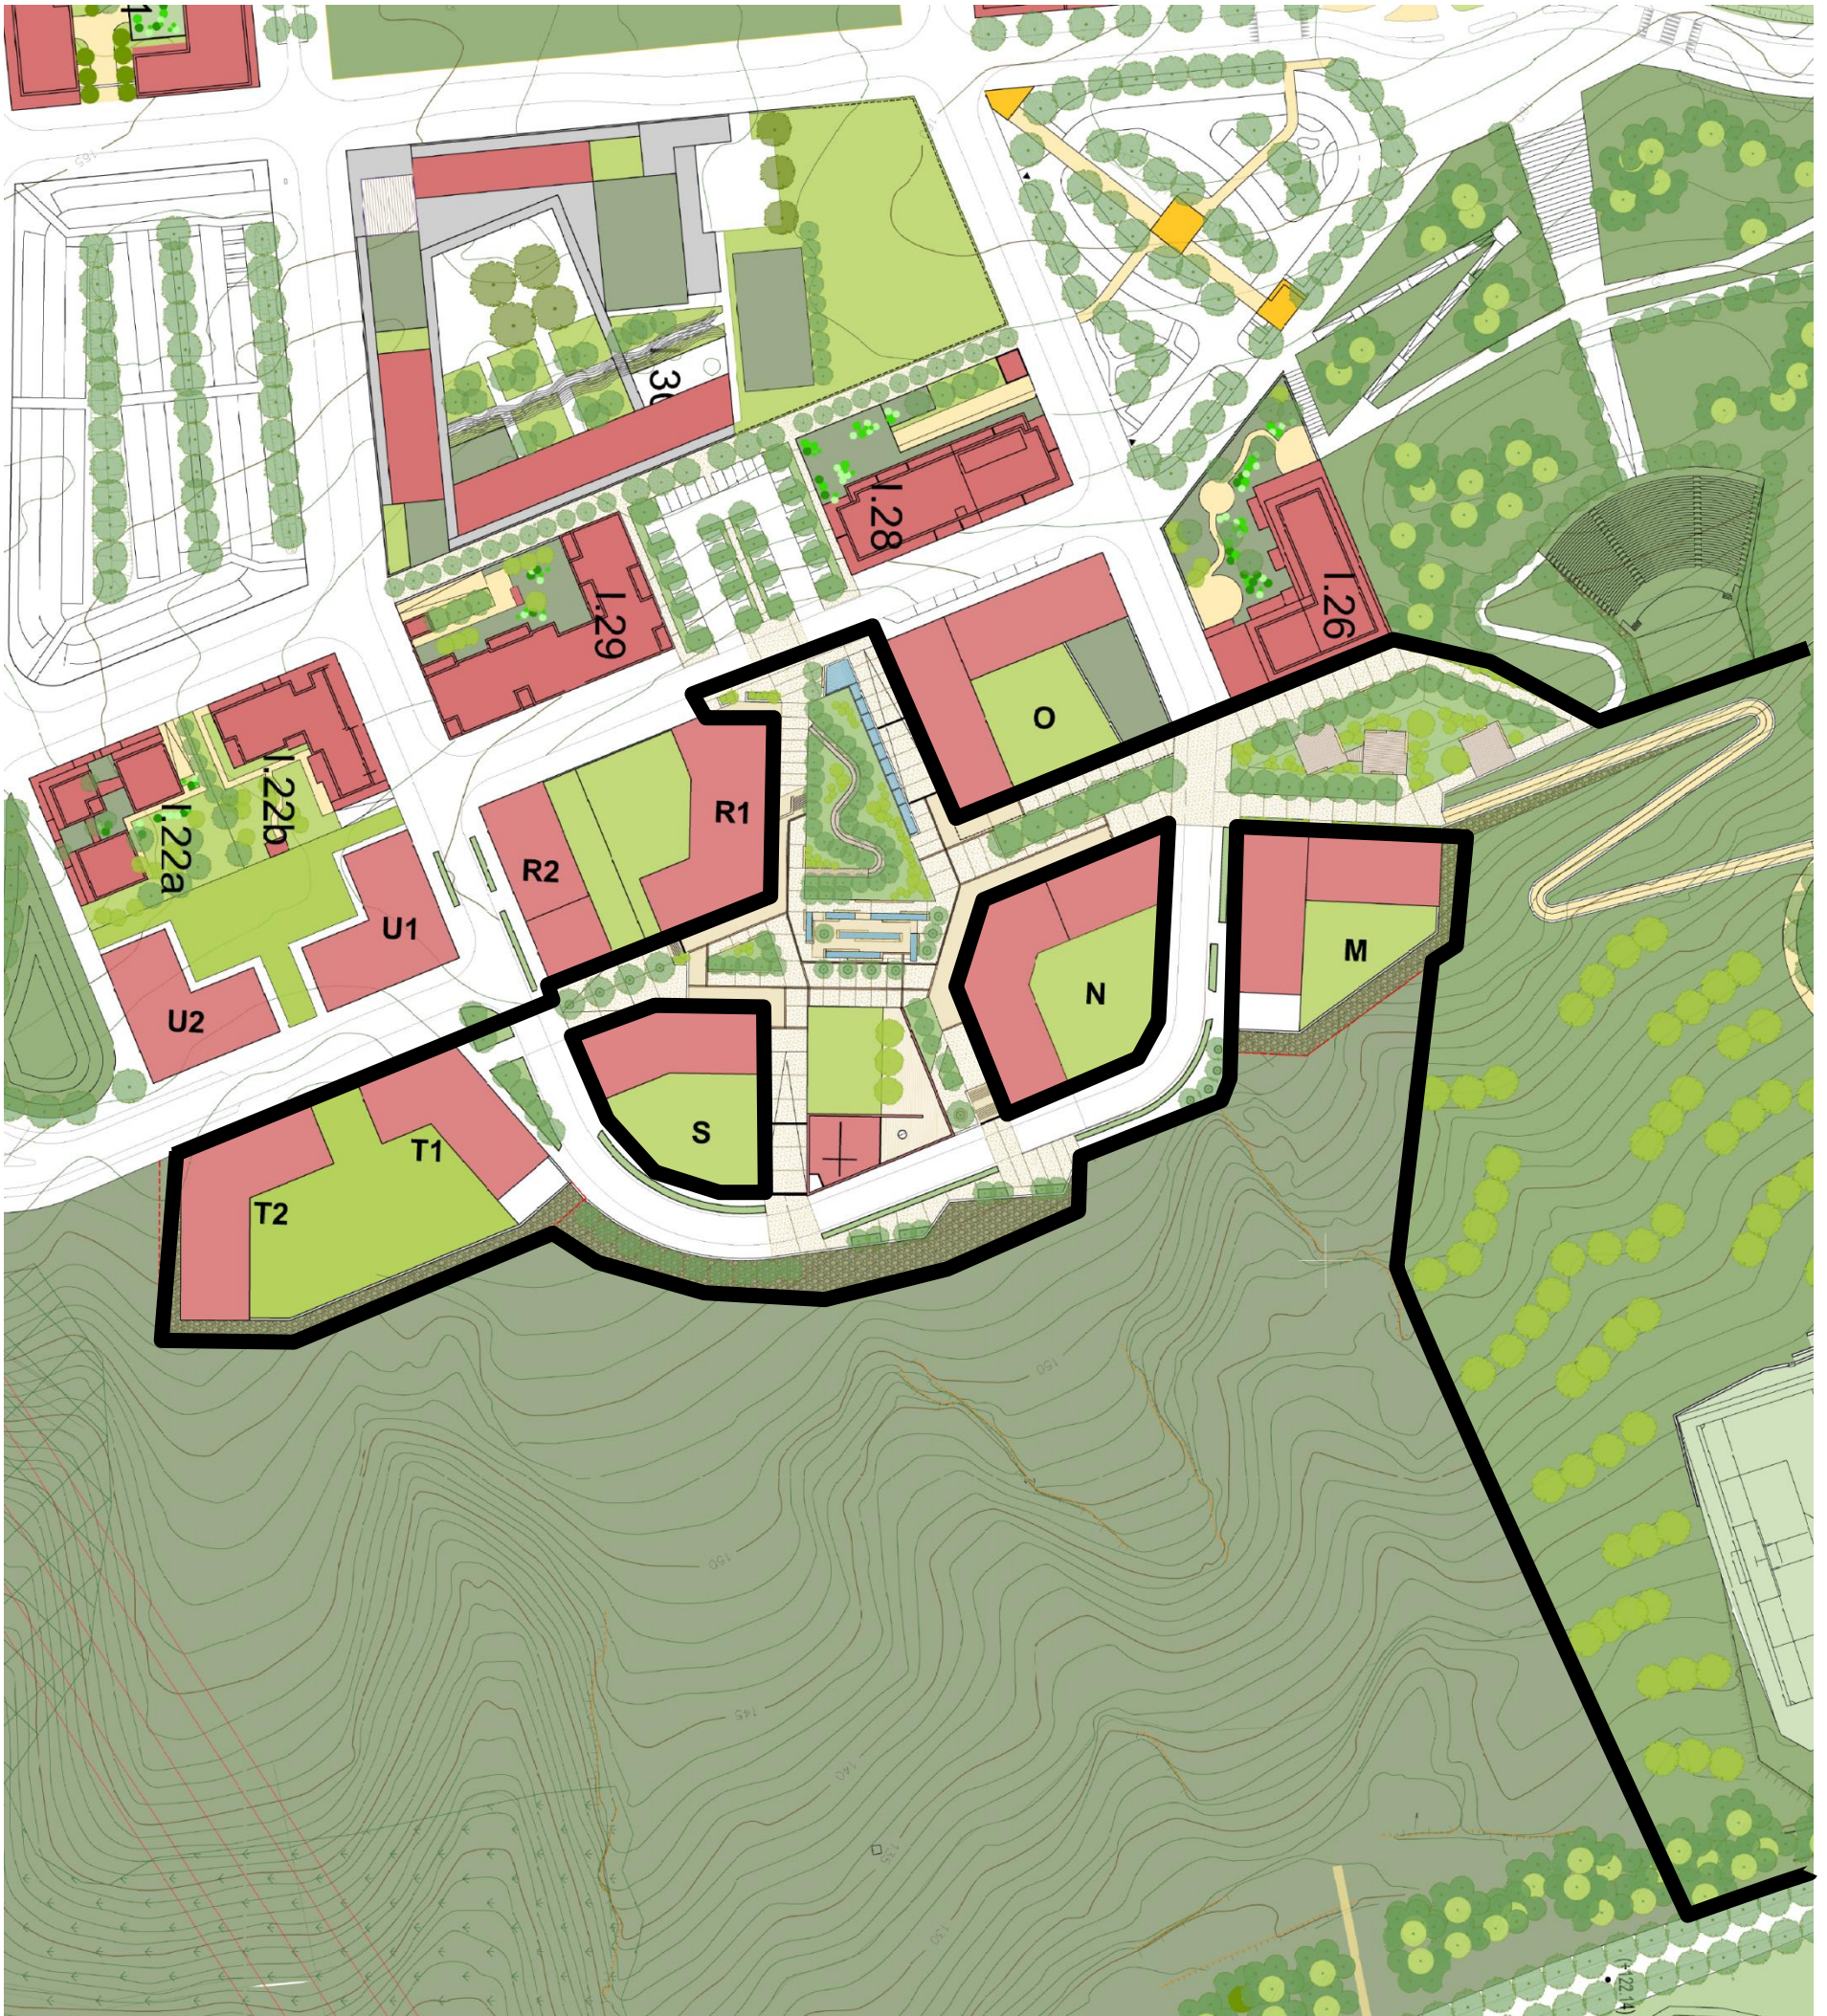

Zoom Partie Logements

— : Emprise du défrichement



Zoom Partie Complexe sportif et Parc

— : Emprise du défrichement