



Chemin de Crots



Parcelle concernée par la demande

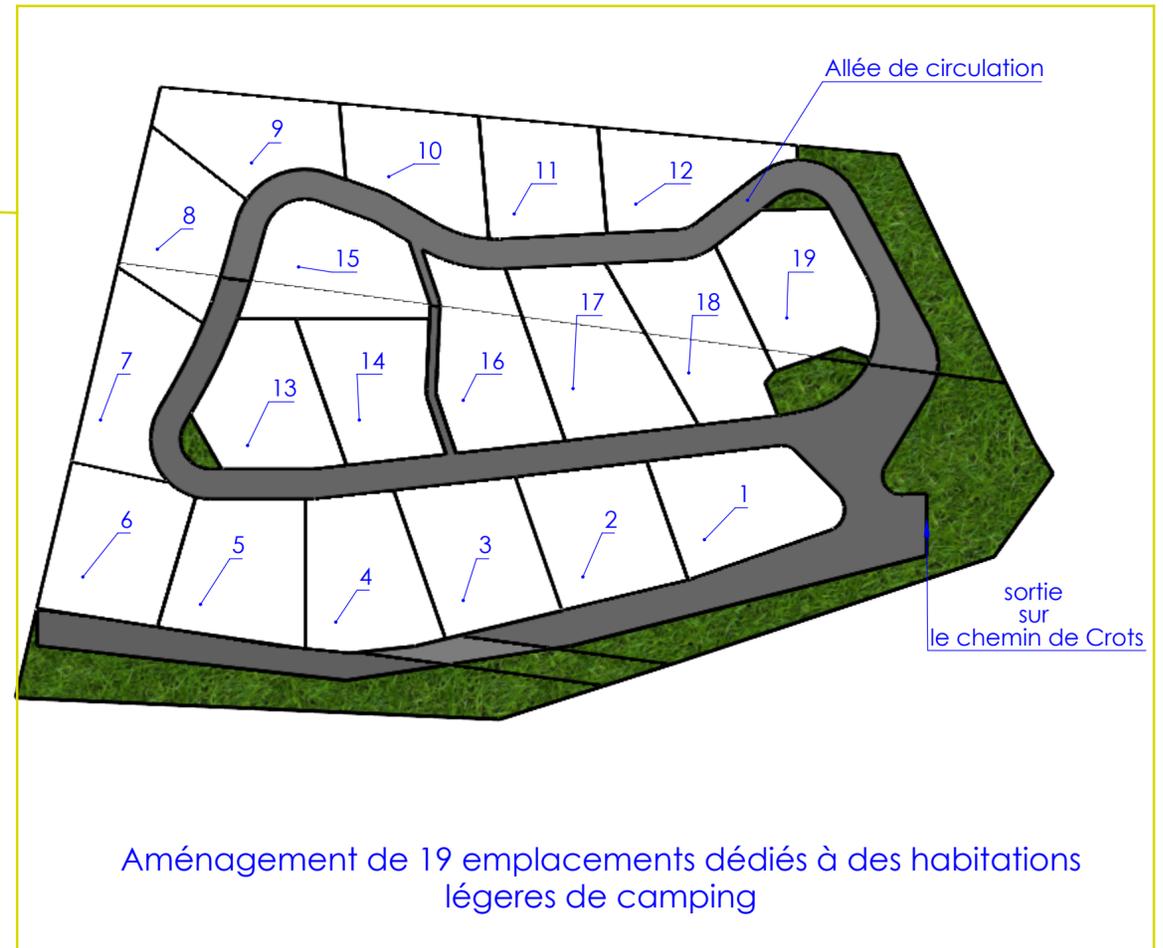

NE PAS CHANGER L'ECHELLE		REVISION	A
		TITRE: Modification du camping à la ferme	
No. DE PLAN: Plan du projet		A2	
ECHELLE:1:500		FEUILLE 1 SUR 1	

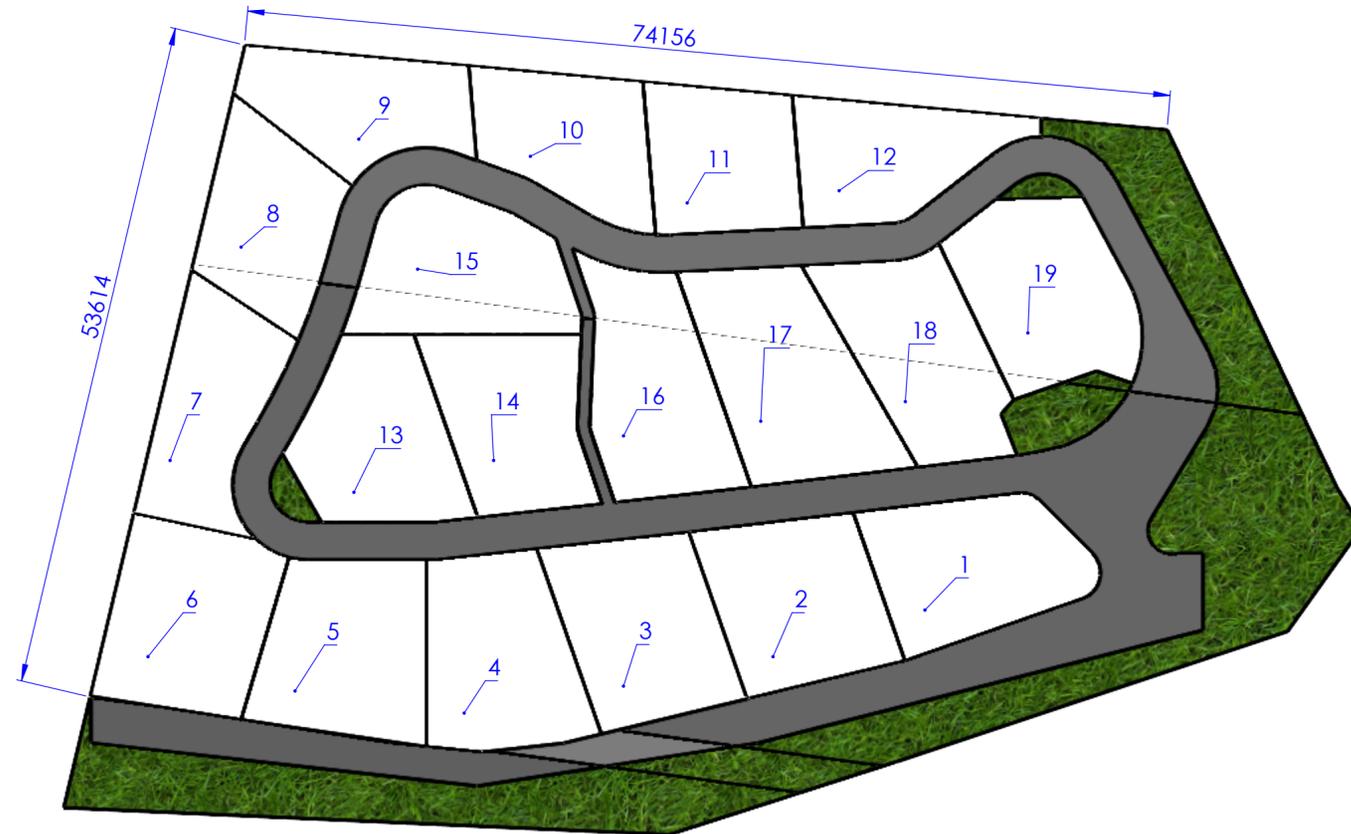

Surface réaménagée : 4 110 m²

PARCELLE	SURFACE M ²
1	172
2	172
3	177
4	179
5	182
6	185
7	151
8	144
9	141
10	141
11	136
12	138
13	164
14	157
15	172
16	176
17	202
18	171
19	176

NE PAS CHANGER L'ECHELLE		REVISION	A
		TITRE: Modification du camping à la ferme	
No. DE PLAN: Plan du projet		A2	
ECHELLE:1:400		FEUILLE 1 SUR 1	