


Pièce Jointe n° 6


Annexe 6.3

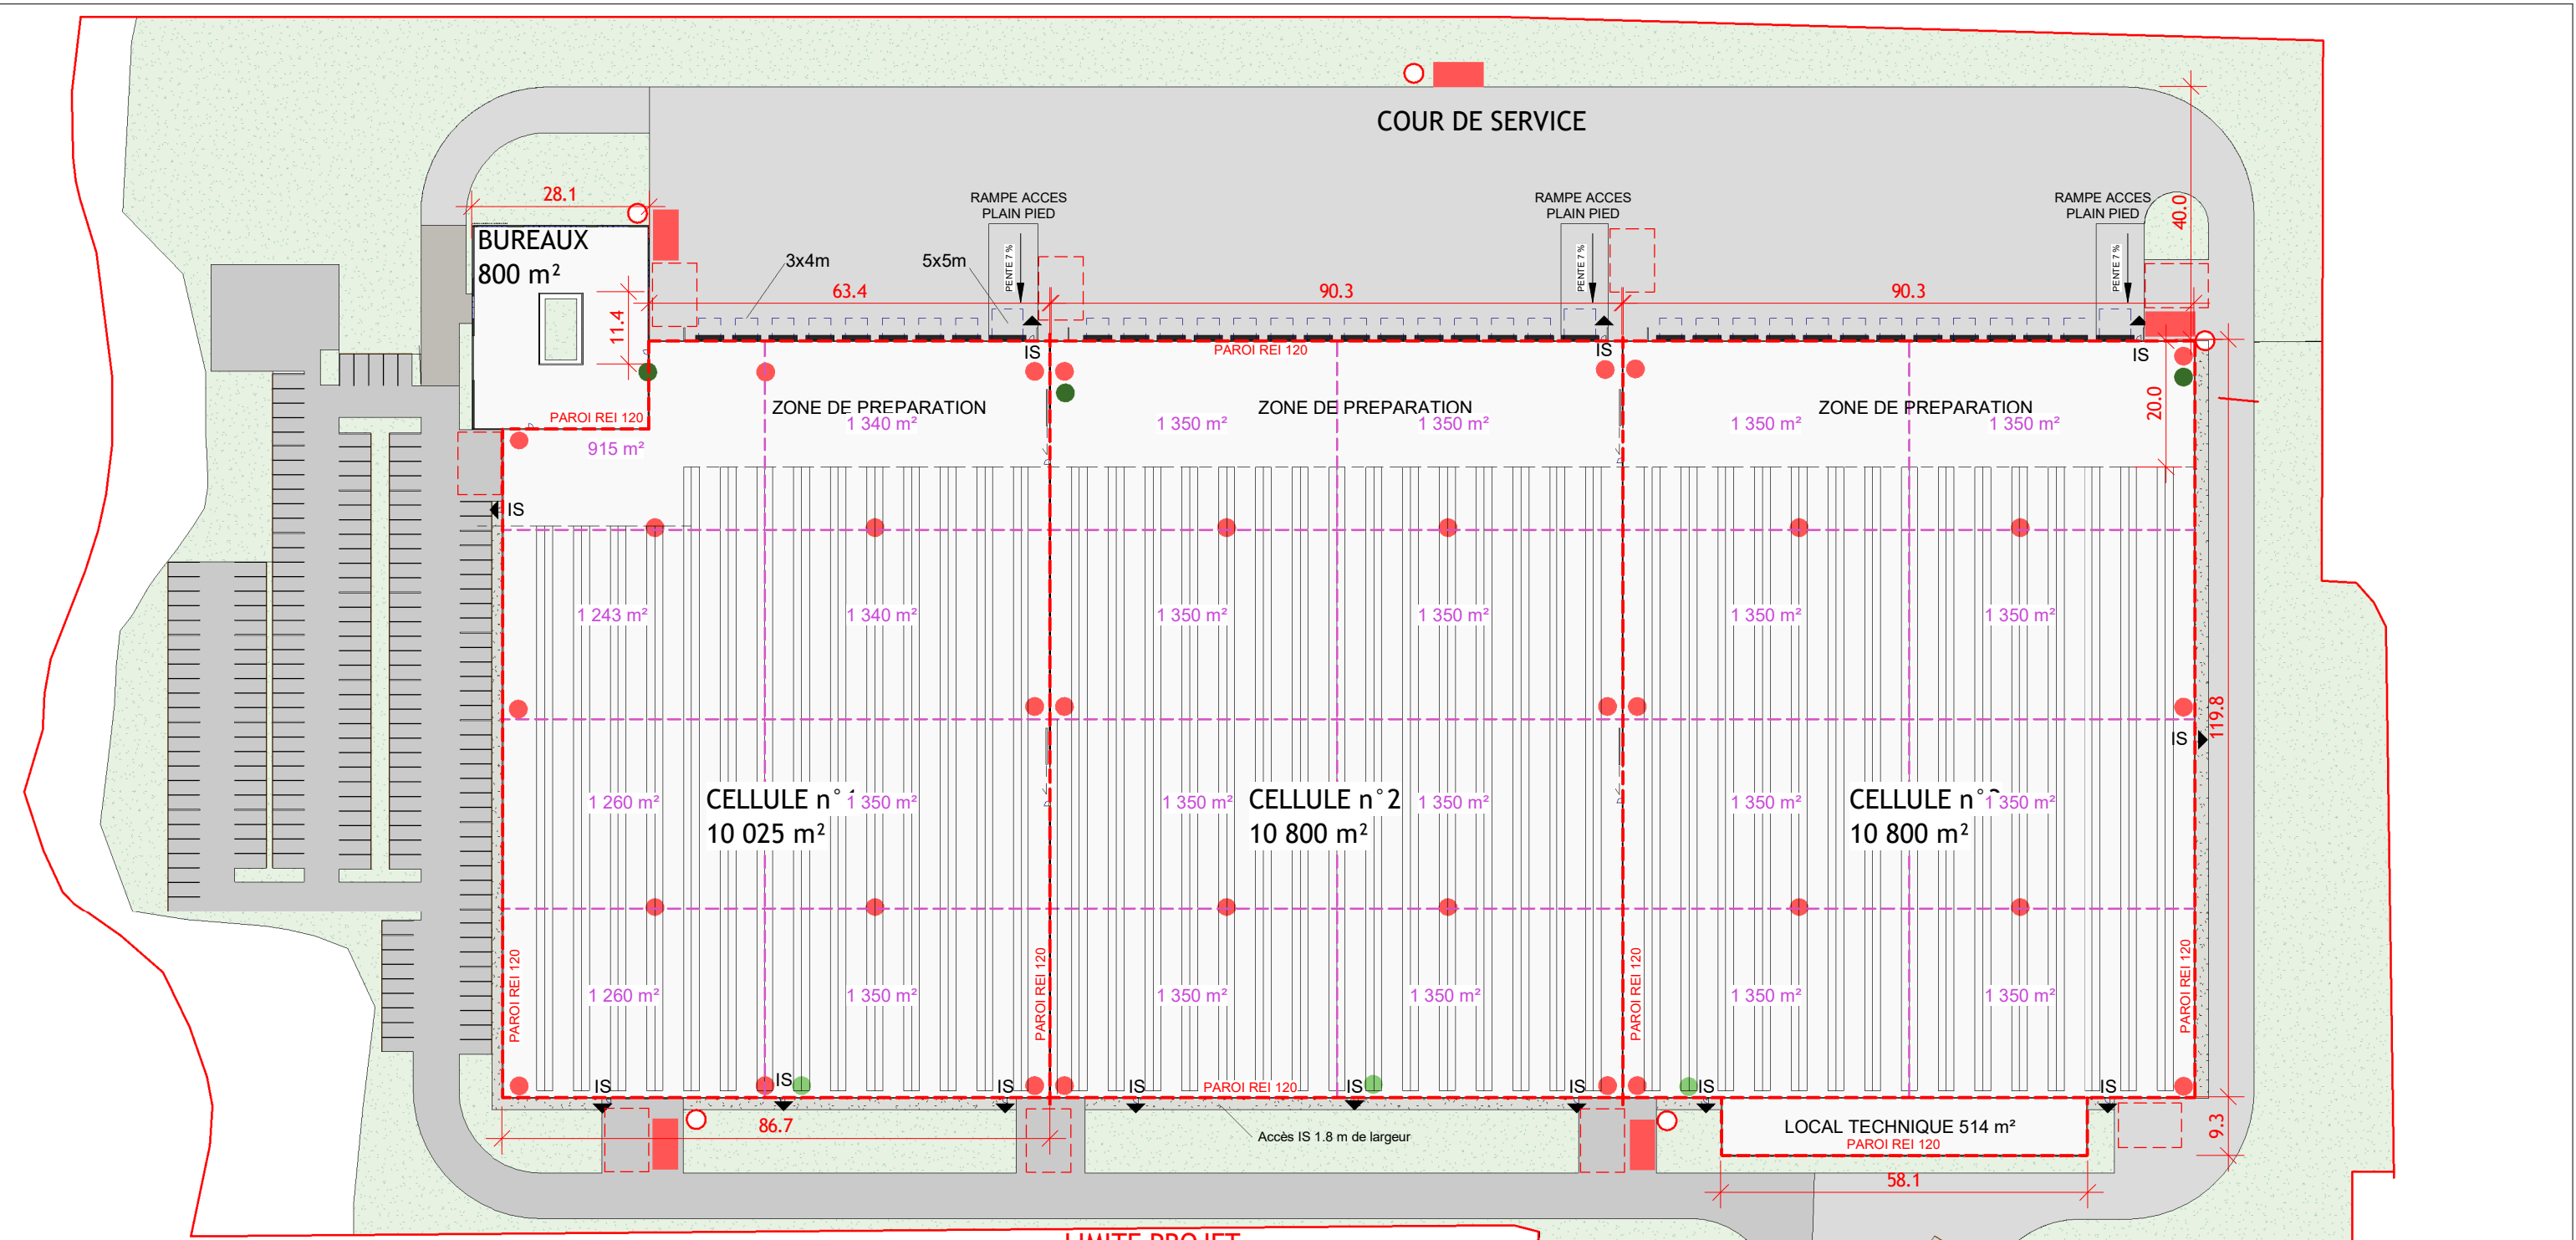


- Robinet d'incendie armé
- Commande désenfumage principale
- Commande désenfumage secondaire
- - - Limite de cantonnement
- stationnement echelle minimum 10 m x 7 m
- Poteau incendie privé
- Aire de stationnement engins minimum 8 m x 4 m

Les portes d'accès entre les bureaux et l'entrepot seront de classe EI2 120 C

Maître d'ouvrage CIOTAT PARK Route des 4 Saisons ZA de fontvieille Emplacement D123, 13190 ALLAUCH	Architecte 11 Avenue de la capelette CS 700175 13395 Marseille Cedex 10 tél : 04.91.78.84.96	Bureaux d'étude SOCOTEC Environnement Agence Rhône-Alpes Auvergne Bureau de St-Etienne 1 rue de la logistique Technopôle - CS40775 42951 Saint Etienne CEDEX 1	Opération CONSTRUCTION D'UN ENSEMBLE INDUSTRIEL Rousset - La marnière - site ATMEL	Nom du document REPERAGE SECURITE ET ACCES	Phase ICPE Echelle 1 : 1000	Auteur Auteur Date 21/09/2020
---	---	--	---	--	---	--

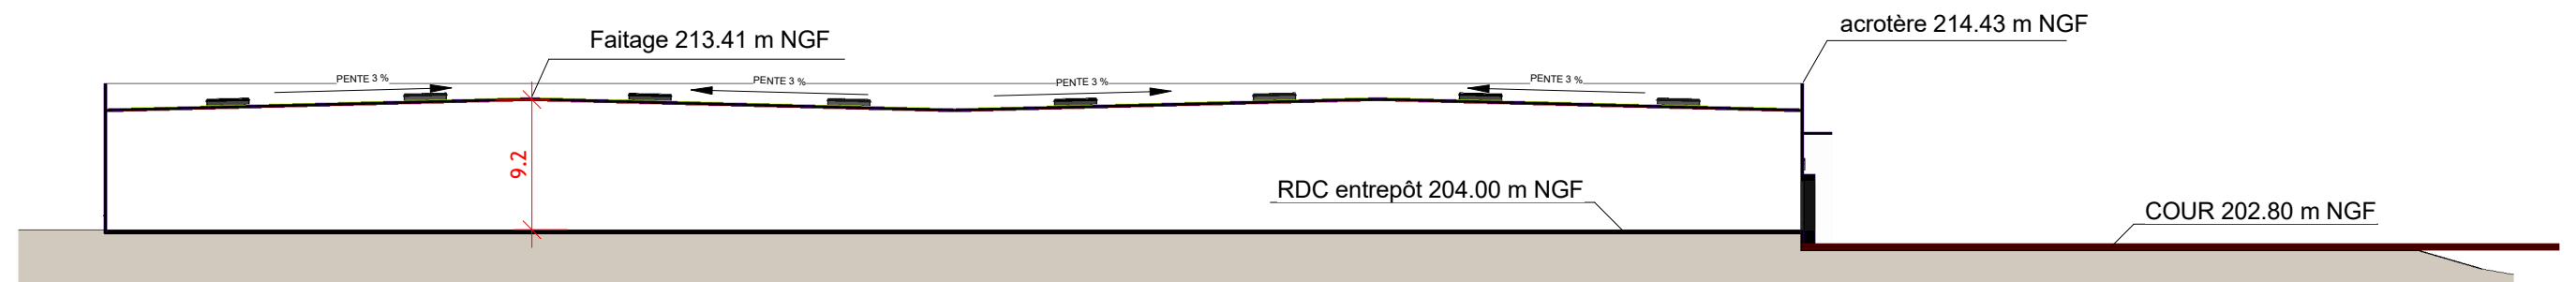


COUPE TRANSVERSALE - 1/500

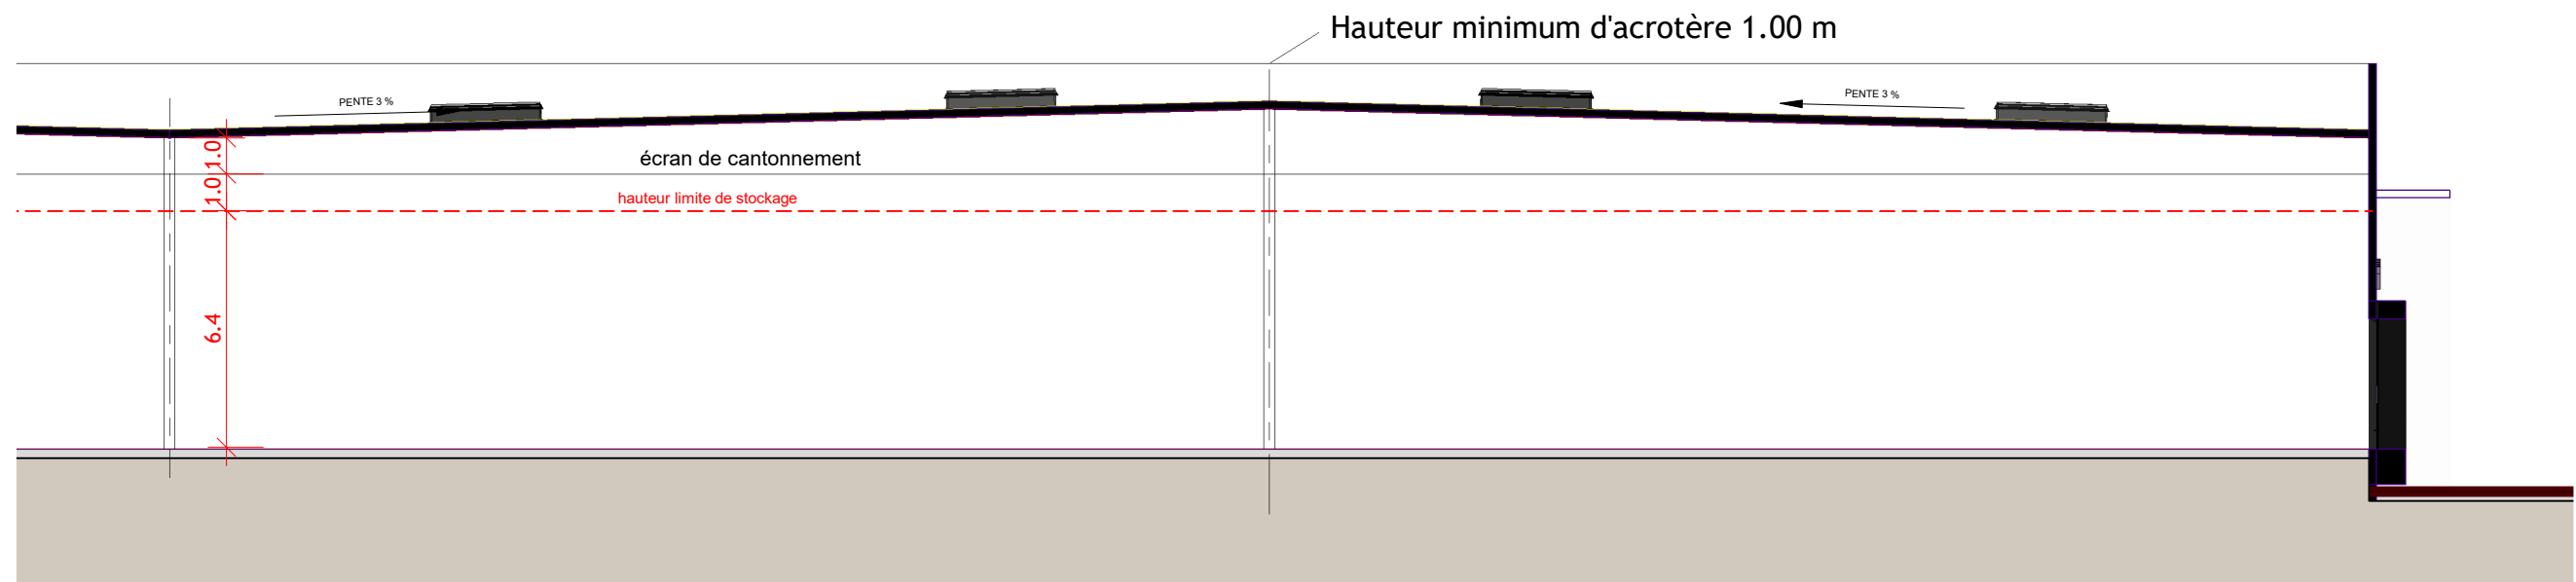

ZOOM COUPE TRANSVERSALE - 1/200

<p>Maître d'ouvrage</p> <p>CIOTAT PARK Route des 4 Saisons ZA de fontvieille Emplacement D123, 13190 ALLAUCH</p>	<p>Architecte</p> <p>AI PROJECT ARCHITECTURE INGÉNIERIE</p> <p>11 Avenue de la capelette CS 700175 13395 Marseille Cedex 10 tél : 04.91.78.84.96</p>	<p>Bureaux d'étude</p> <p>SOCOTEC</p> <p>SOCOTEC Environnement Agence Rhône-Alpes Auvergne Bureau de St-Etienne 1 rue de la logistique Technopôle - CS40775 42951 Saint Etienne CEDEX 1</p>	<p>Opération</p> <p>CONSTRUCTION D'UN ENSEMBLE INDUSTRIEL Rousset - La marnière - site ATMEL</p>	<p>Nom du document</p> <p>COUPES</p> <p>Indice</p>	<p>Phase</p> <p>ICPE</p> <p>Echelle</p> <p>Comme indiqué</p>	<p>Auteur</p> <p>Auteur</p> <p>Date</p> <p>21/09/2020</p>
---	---	--	---	---	---	---

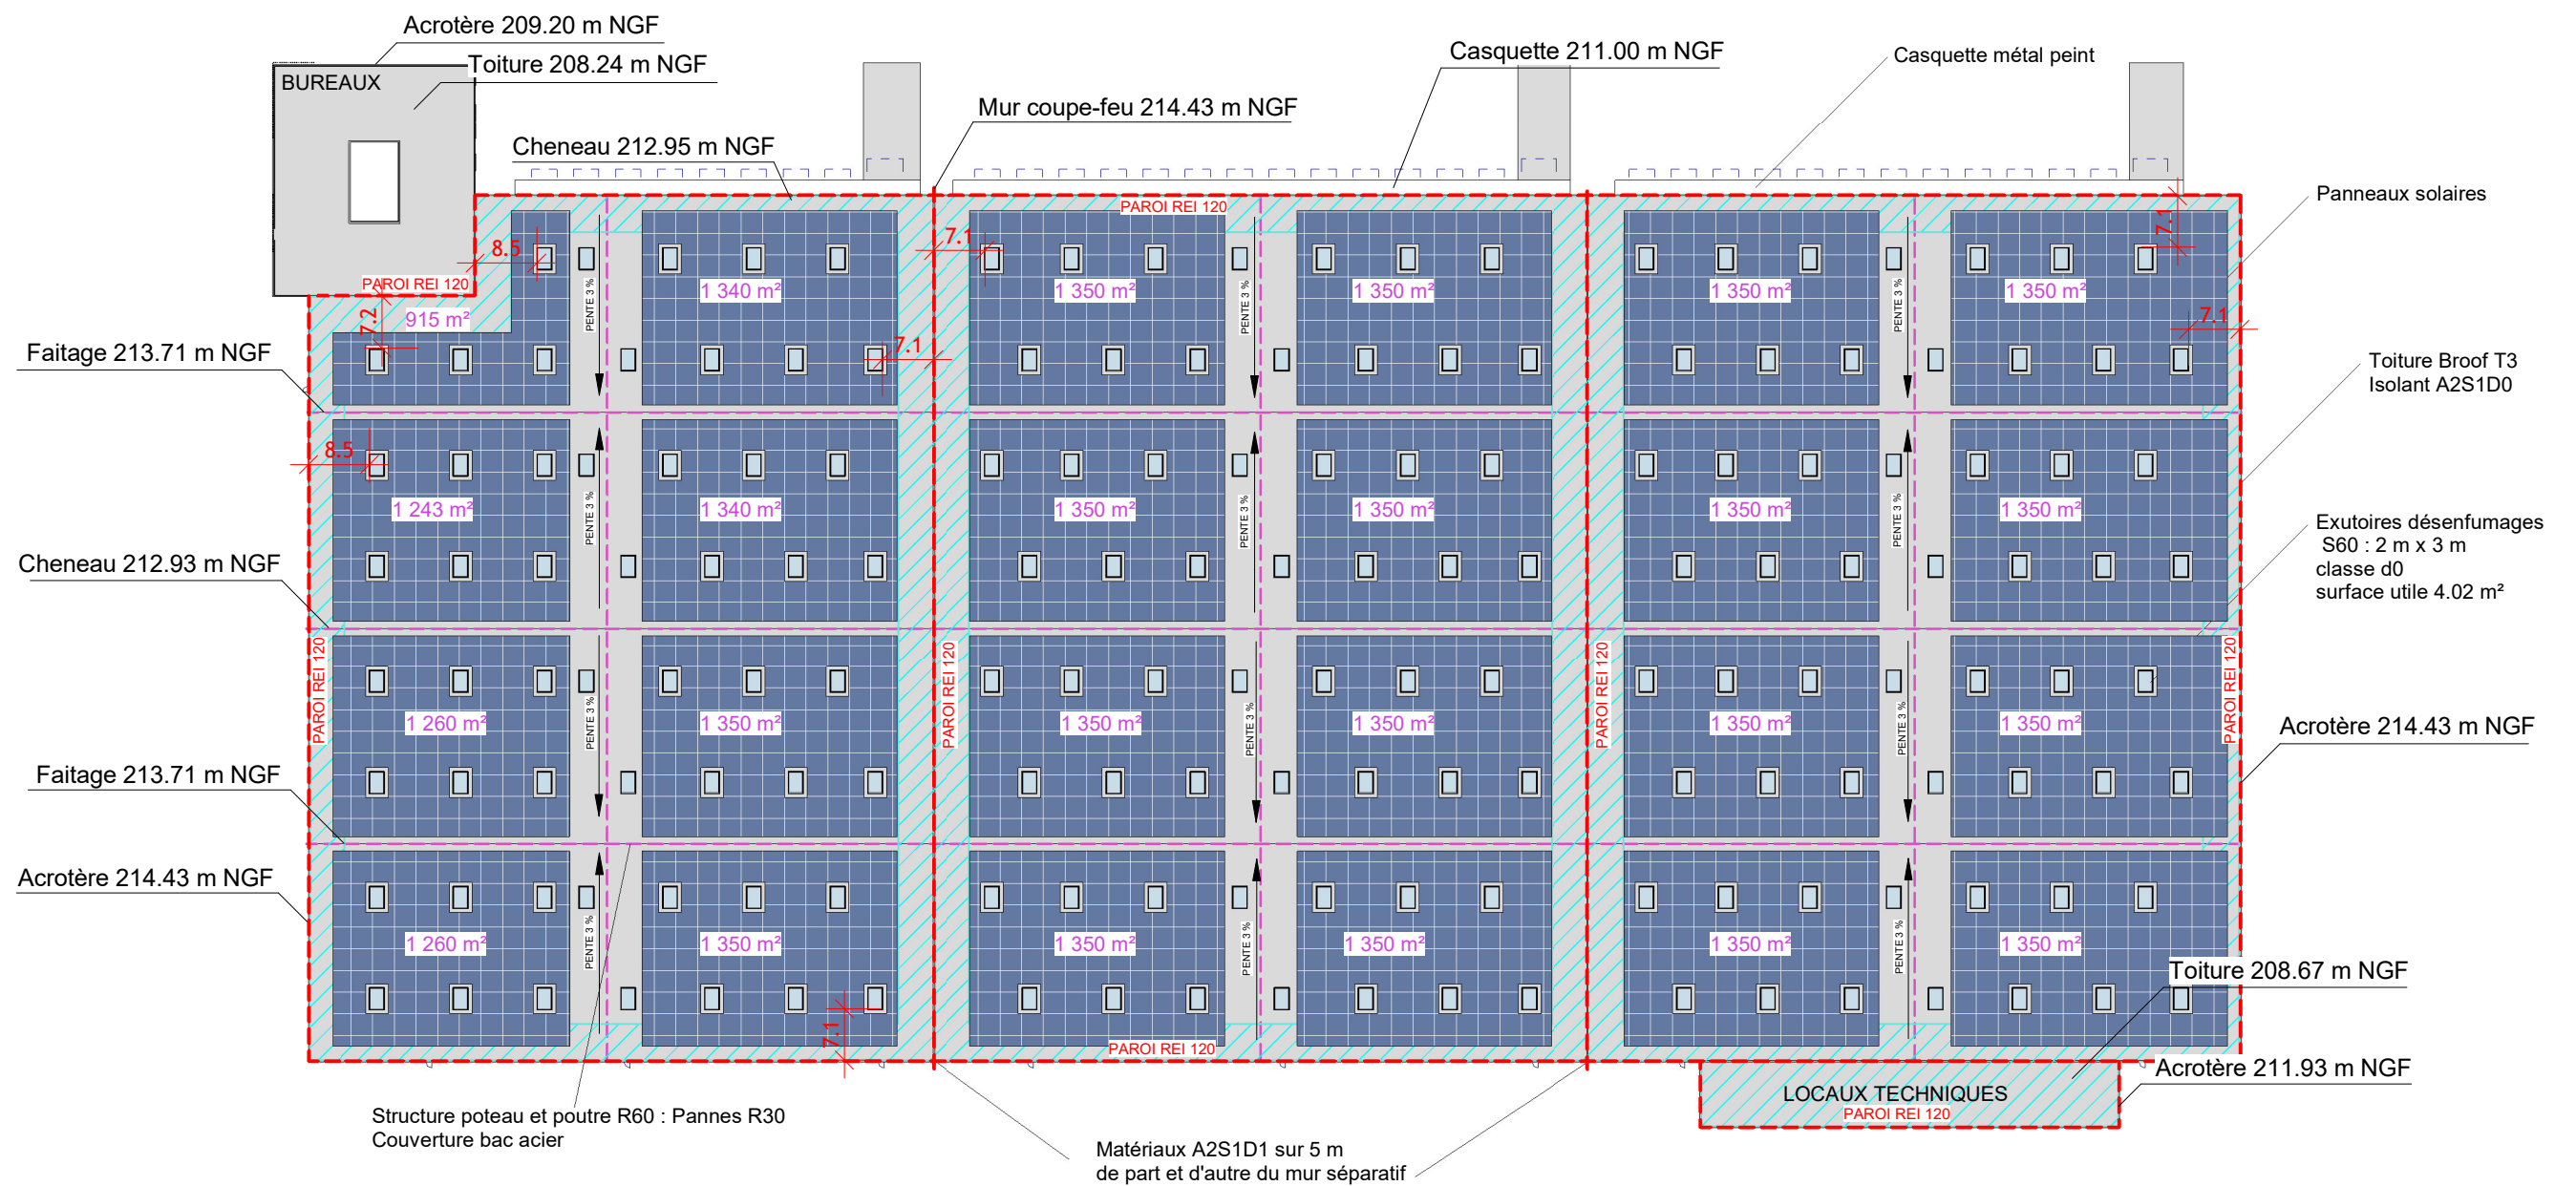

SURFACE TOTALE TOITURE : 33 400 m²
 SURFACE PANNEAUX SOLAIRES : 21 000 m² (soit 61.3 % de la surface totale de toiture)

Maître d'ouvrage CIOTAT PARK Route des 4 Saisons ZA de fontvieille Emplacement D123, 13190 ALLAUCH	Architecte  11 Avenue de la capelette CS 700175 13395 Marseille Cedex 10 tél : 04.91.78.84.96	Bureaux d'étude  SOCOTEC Environnement Agence Rhône-Alpes Auvergne Bureau de St-Etienne 1 rue de la logistique Technopôle - CS40775 42951 Saint Etienne CEDEX 1	Opération CONSTRUCTION D'UN ENSEMBLE INDUSTRIEL Rousset - La marnière - site ATMEL	Nom du document PLAN DE TOITURE Indice	Phase ICPE Echelle 1 : 1000	Auteur KZ/GL Date 21/09/2020
---	--	---	---	---	---	---------------------------------------