


A	4.780 m ²
B	6.560 m ²
C	9.000 m ²
D	6.340 m ²
E	3.700 m ²
Tot.	30.380 m²

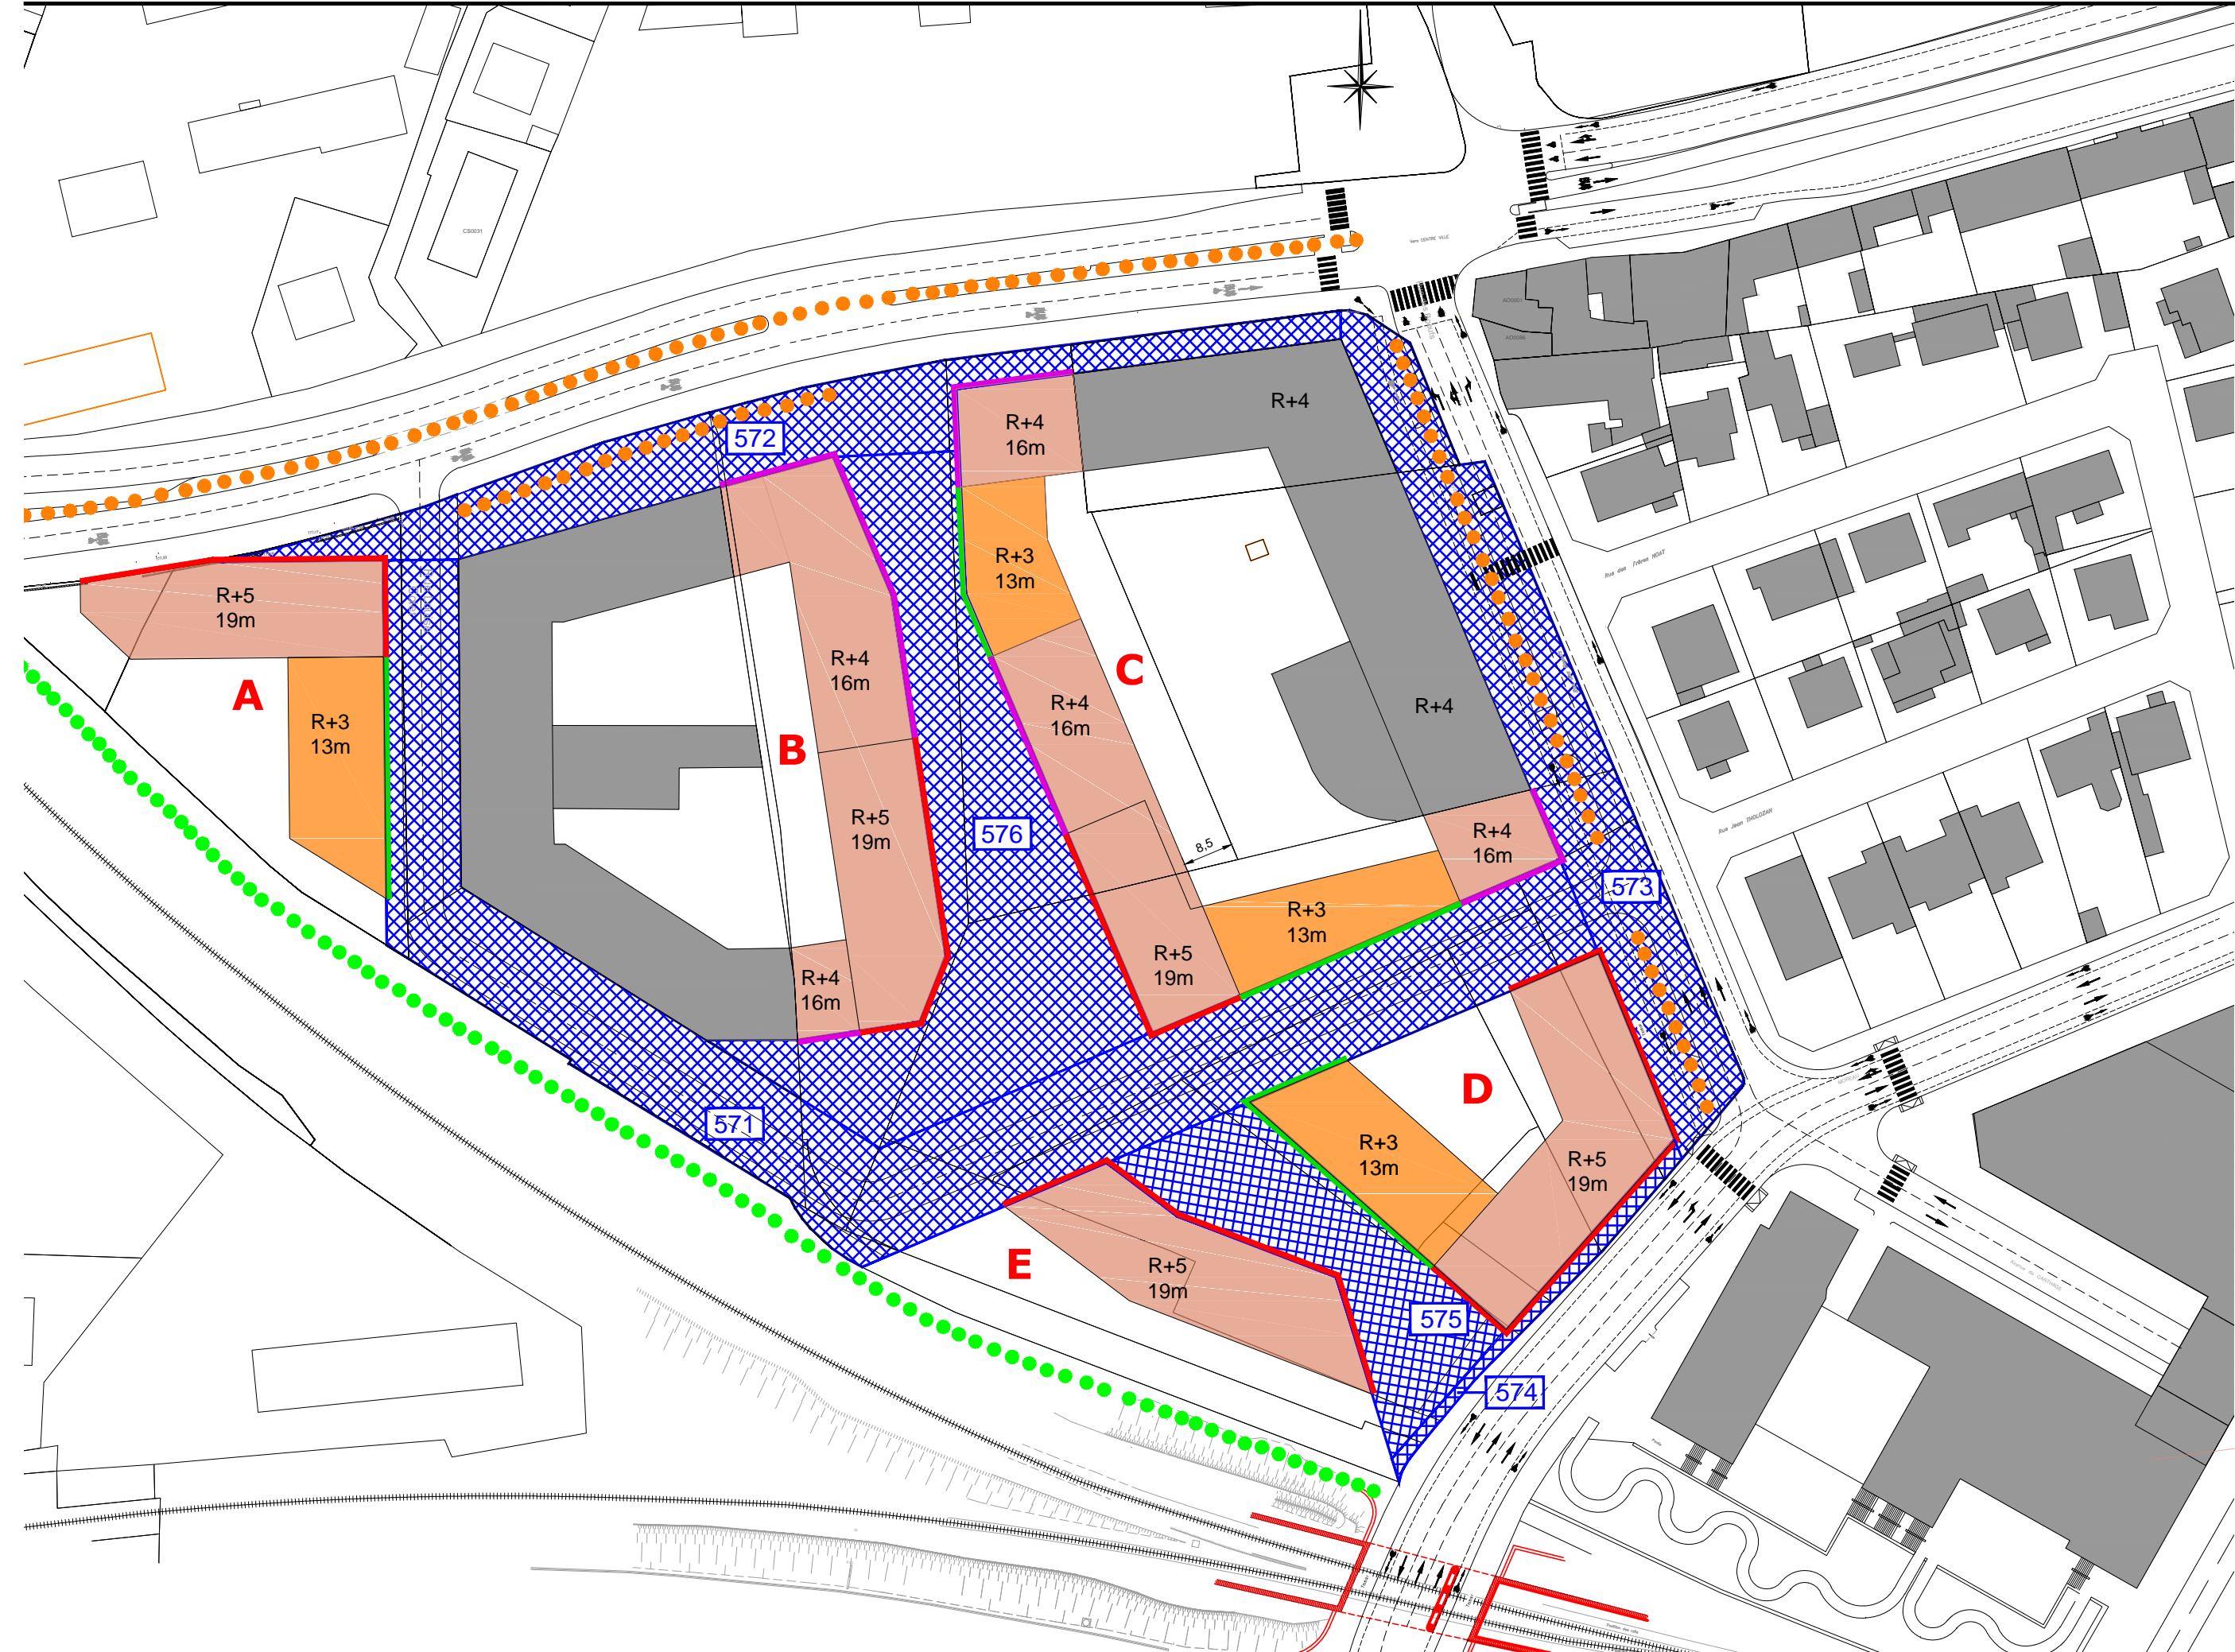

- 571** Aménagement rue Louise Collet
- 572** Elargissement Route de Galice
- 573** Elargissement rue des Boeufs
- 574** Elargissement rue Irma Moreau
- 575** Square paysagé piéton
- 576** Place centrale piétonne paysagée