Maître d'ouvrage :

M. Mathieu CASALONGA

ZA Baléone Centre
RN 194
20167 Sarrola-Carcopino

Maître d'œuvre :

Philippe MASLIAH
Architecte DPLG

Ordre des Architectes n° A 21 400237
237 Avenue Jean Jaurès - 92140 Clamart
06 03 96 39 29
mail: philipmasliah@gmail.com

Demande de permis de construire

Pôle d'Activités JSB

Parc d'Activités du Plateau de Signes
Lieu-dit : La Pointe de Vidal
Section : I
Parcelles 268 - 409 - 410
Signes (83070)
Département du Var

PHILIPPE MASLIAH
Architecte DPLG
Ordre des Architectes A 21400
237 avenue Jean Jaurès
92140 CLAMART
Tél. 06 03 96 39 29

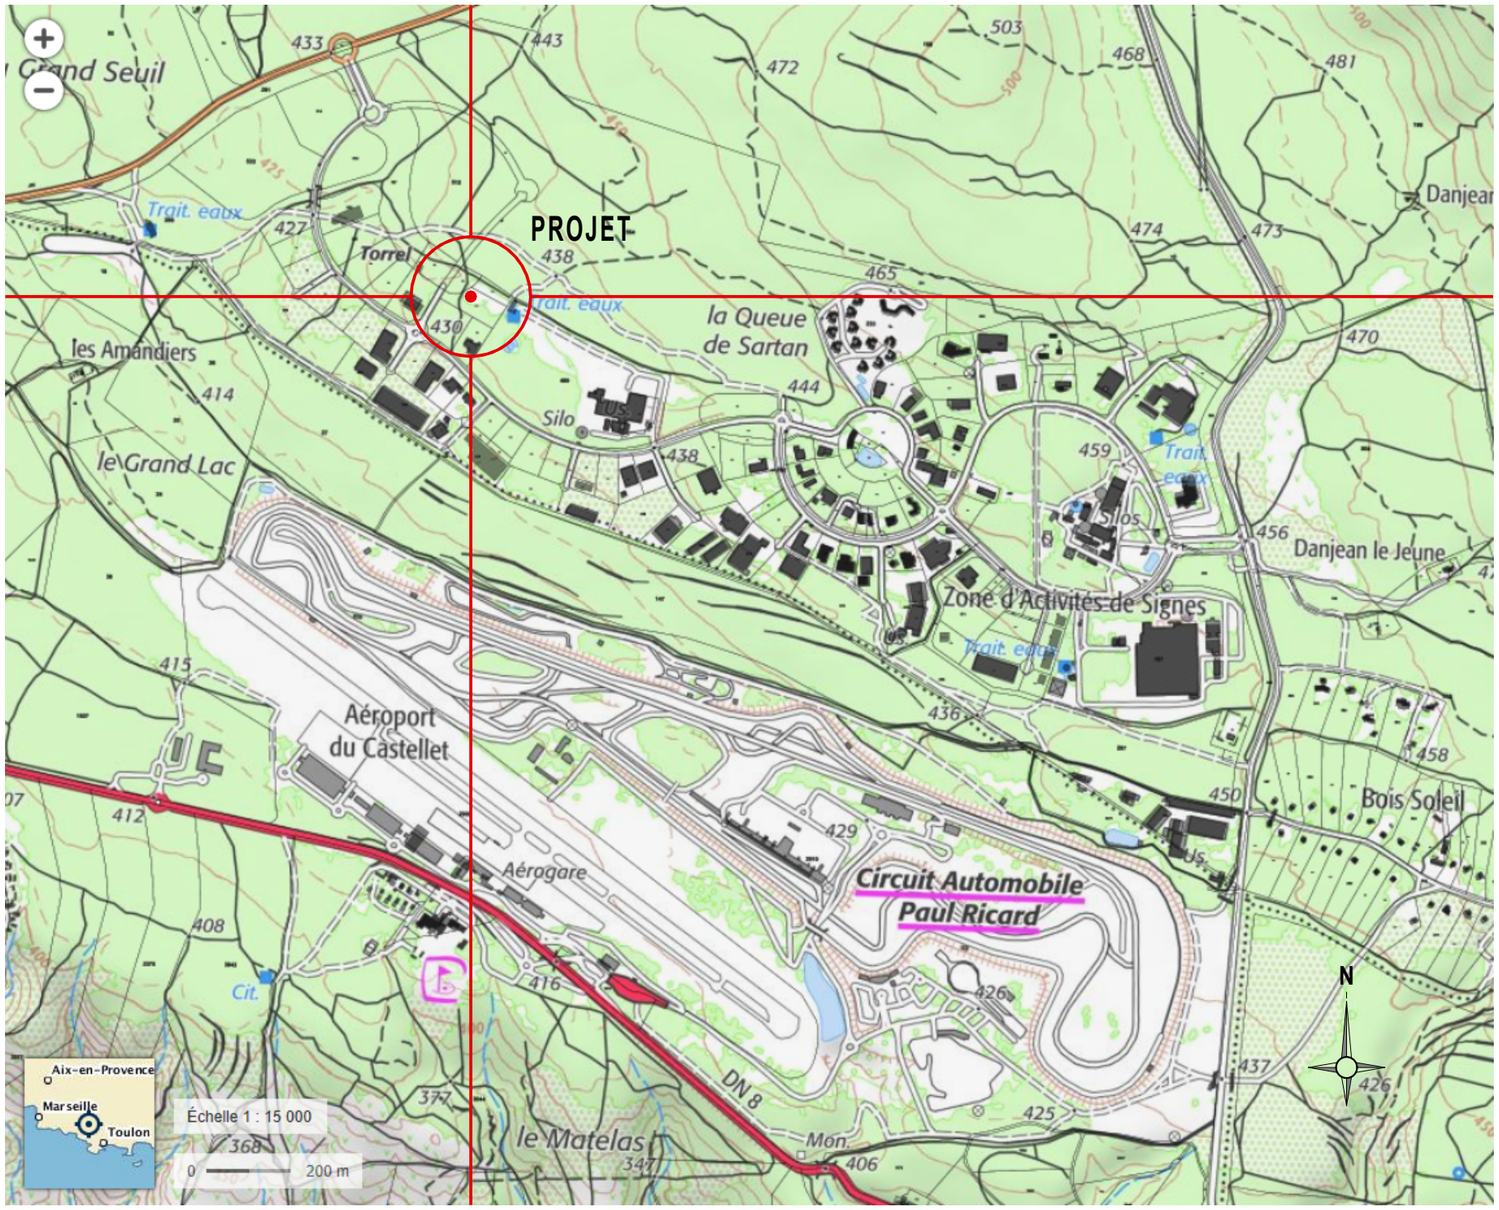

Plan de Situation Géoportail

PC 1.1	
	Echelle
Numéro de projet	#
Date	Mars 2020
Dessiné par	Auteur
Vérifié par	Vérificateur

07/03/2020