



REPERAGE COUPES

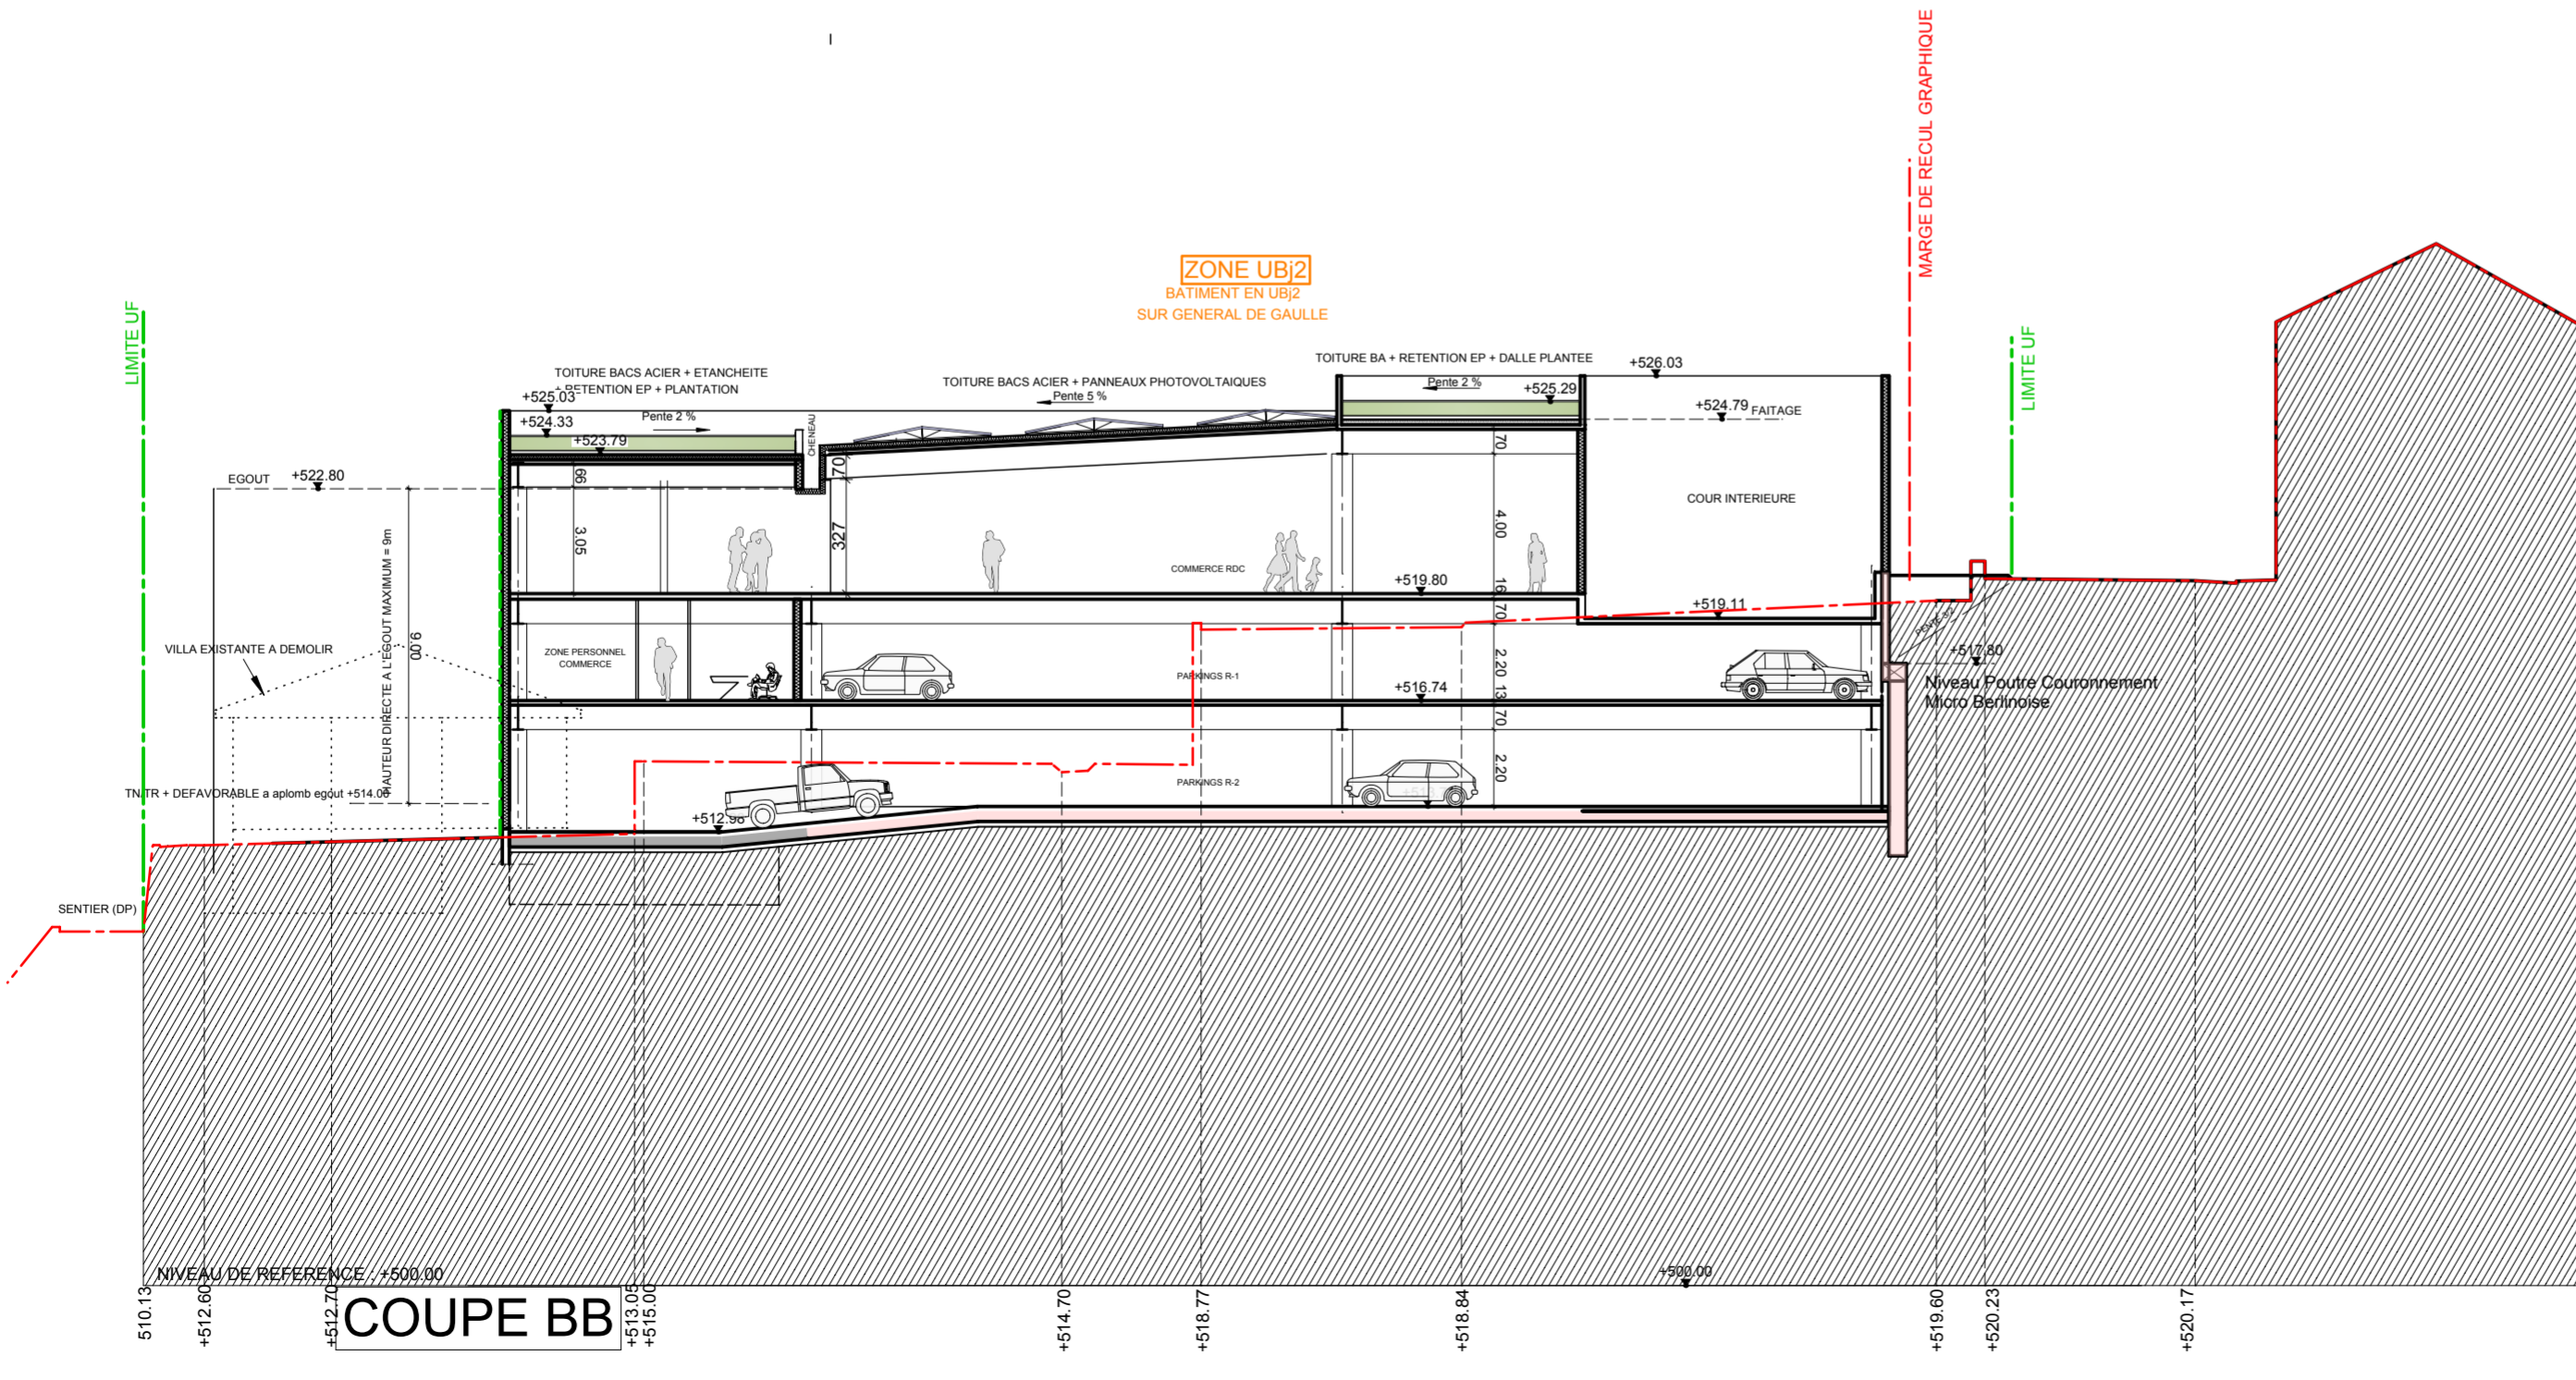

N°	DATE	PAR	MODIFICATION
MAITRE D'OUVRAGE:			
SCI NB LE CONDOR 1065 , CHEMIN HUGUES-BRENGUIER 06610 LA GAUDE			
 ARCHITECTES COTE D'AZUR "Le Communicant" - 455 Promenade des Anglais - 06200 NICE secretariat@architectes-cote-azur.fr - 04.93.21.05.15			
CONSTRUCTION D'UN IMMEUBLE DE COMMERCE ET D'HABITATIONS AVEC PARKINGS 670-678 Avenue du Général de Gaulle - 06670 LEVENS			
<h1>COUPES AA et BB</h1>			
AFFAIRE N° ACA 416		PC03-1	
DESSINE PAR	GC	DATE	PERMIS DE CONSTRUIRE
		04/08/2020	
ECHELLE : 1/200°			
BEL LEVENS PC ILOT B / PL 109			