

ANNEXE 5 – CERFA n° 14734*03 – PLAN DES ABORDS

Lieu d’implantation de la serre agricole photovoltaïque : Lieu-dit « Clos de Counier », 13670 SAINT-ANDIOL.

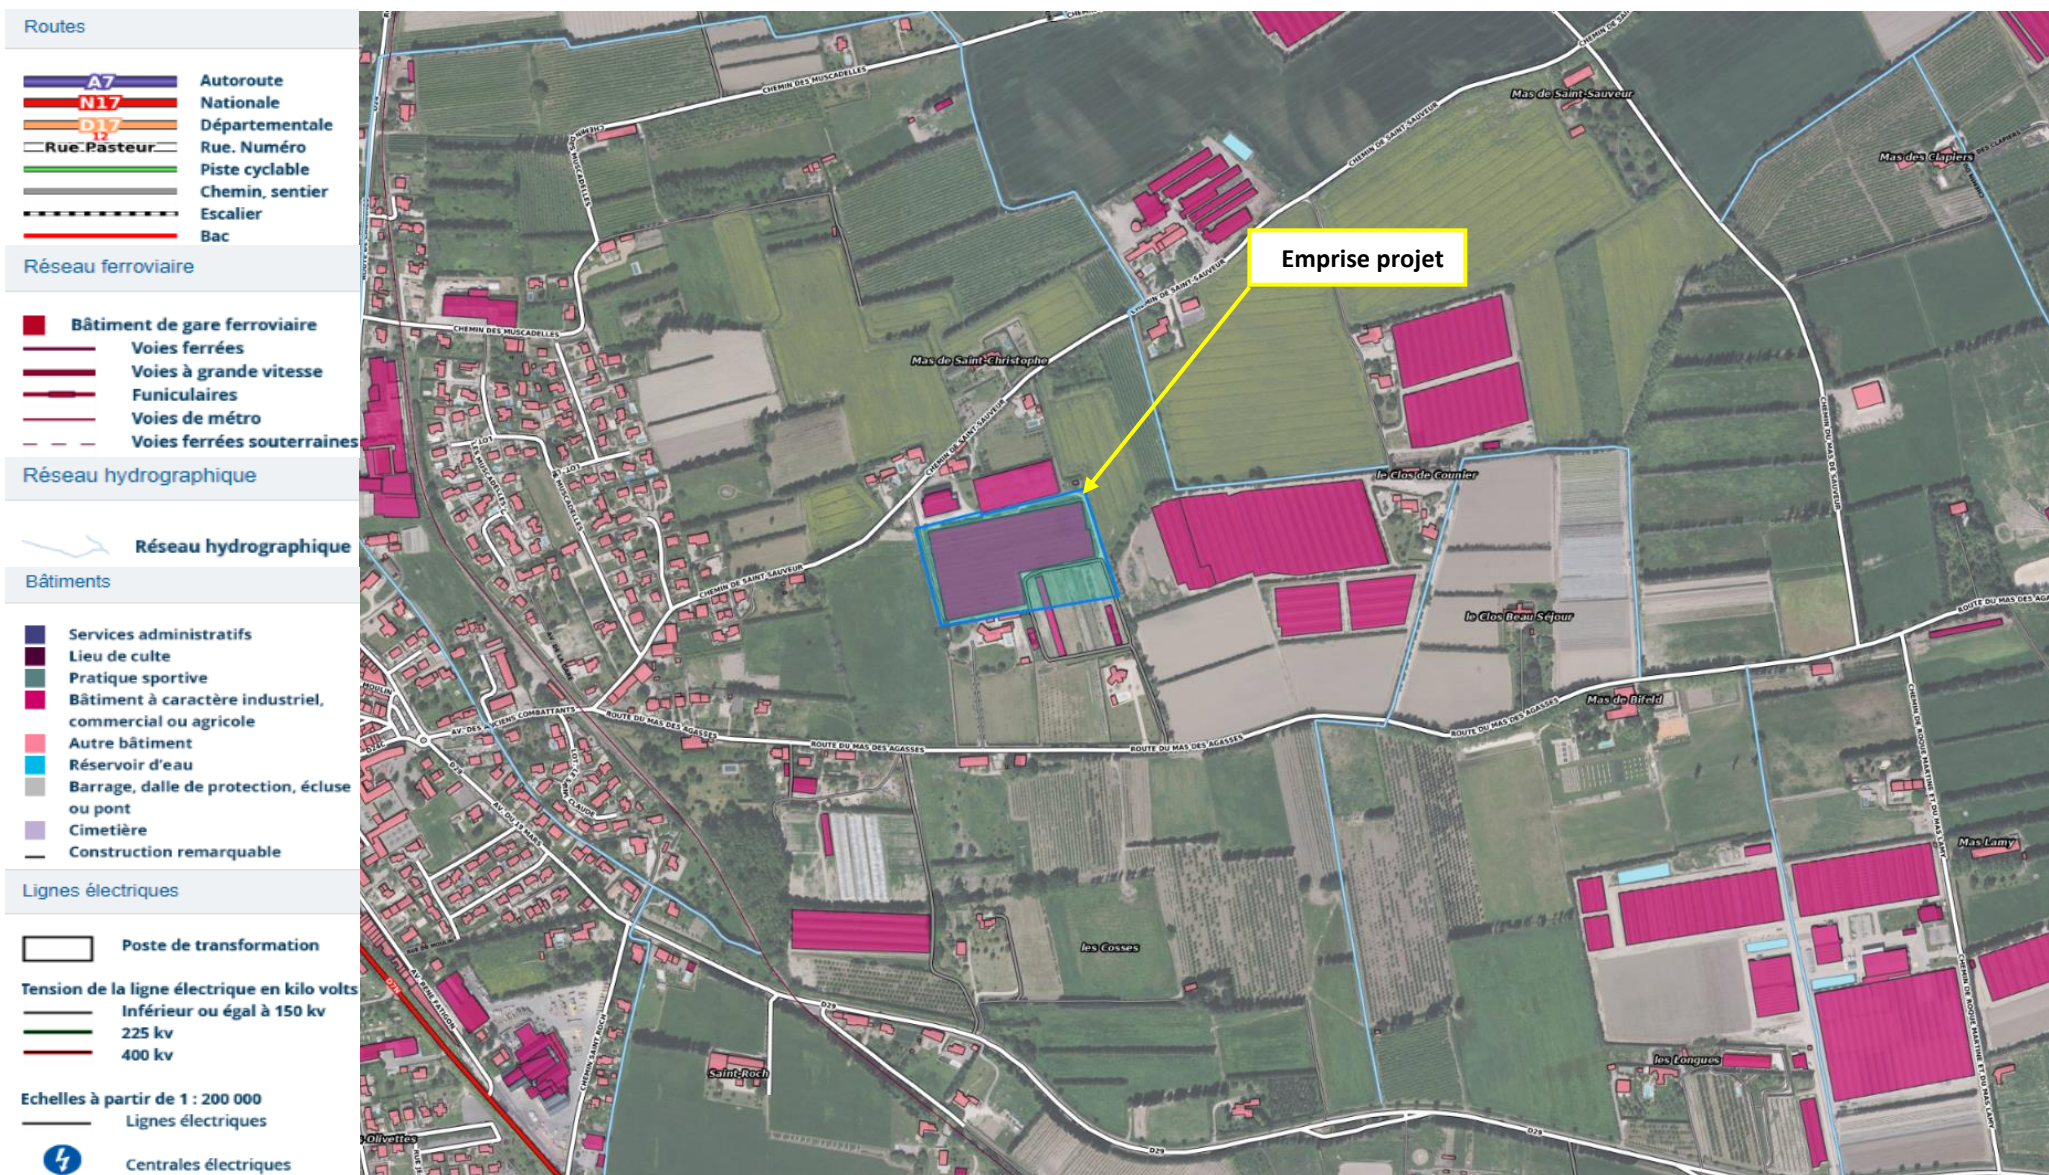


Figure 1 : Plan des abords du projet sur photographie aérienne (année 2018) au 1/5000