

PROJET DE DEFRICHEMENT Mme HECKEL Delphine

Cadastre

0 14,73

meters


Scale: 1:1 500




Surface non défrichée : 0.72 ha
Préservation de la zone humide
et de la ripisilve.
Cette zone sera laissée à l'état naturel



Surface objet de la présente demande
1.25+0.77 ha

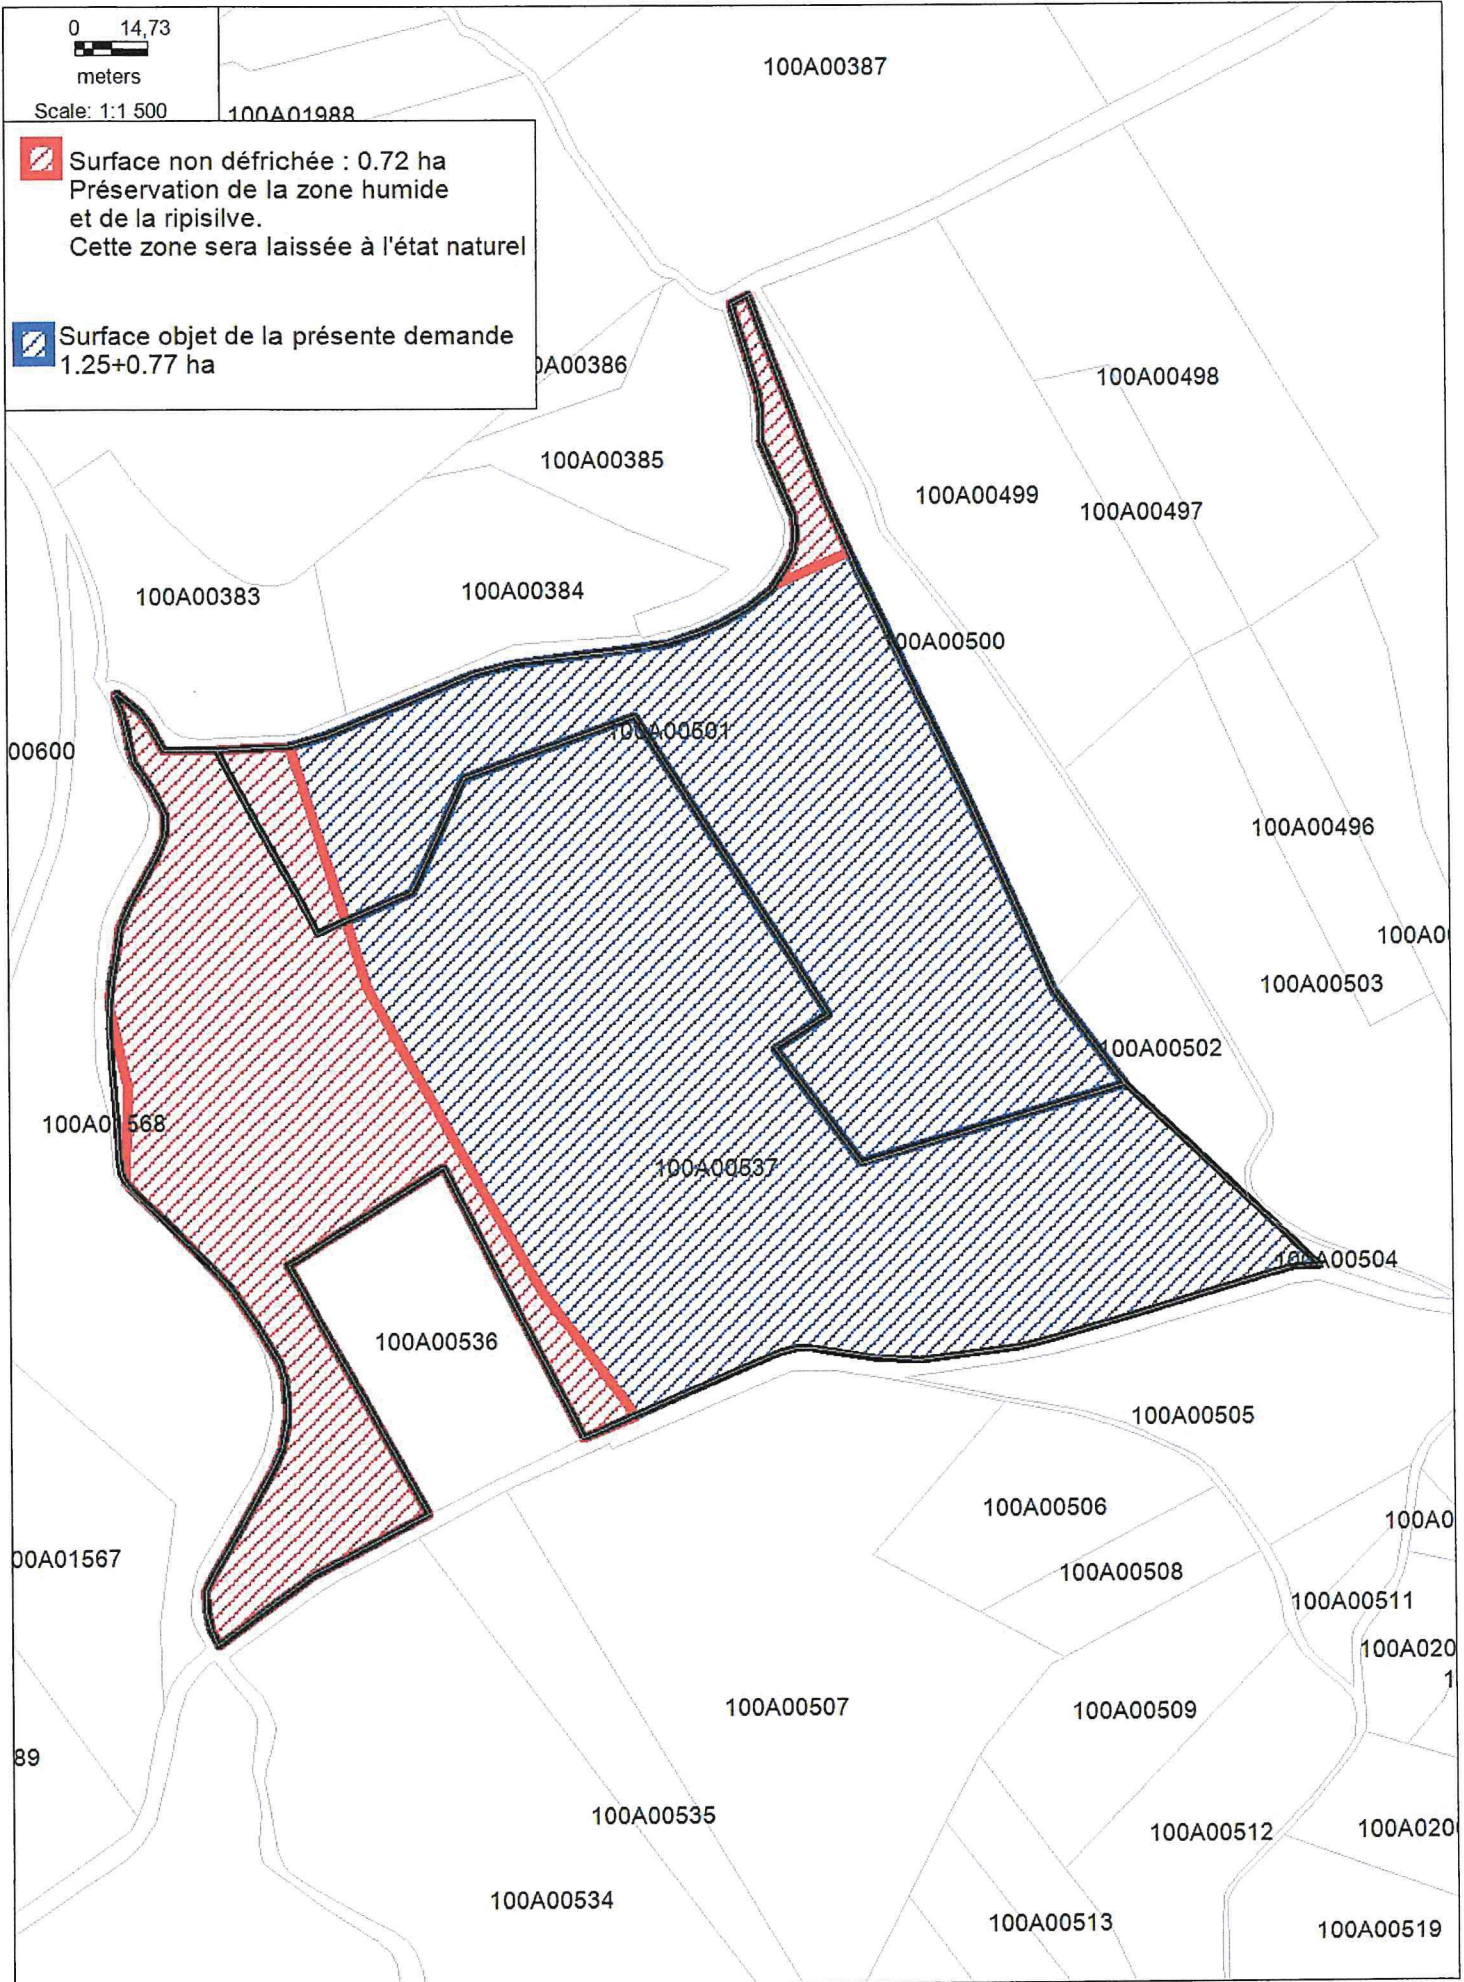

PROJET DE DEFRICHEMENT Mme HECKEL Delphine
Plan des travaux

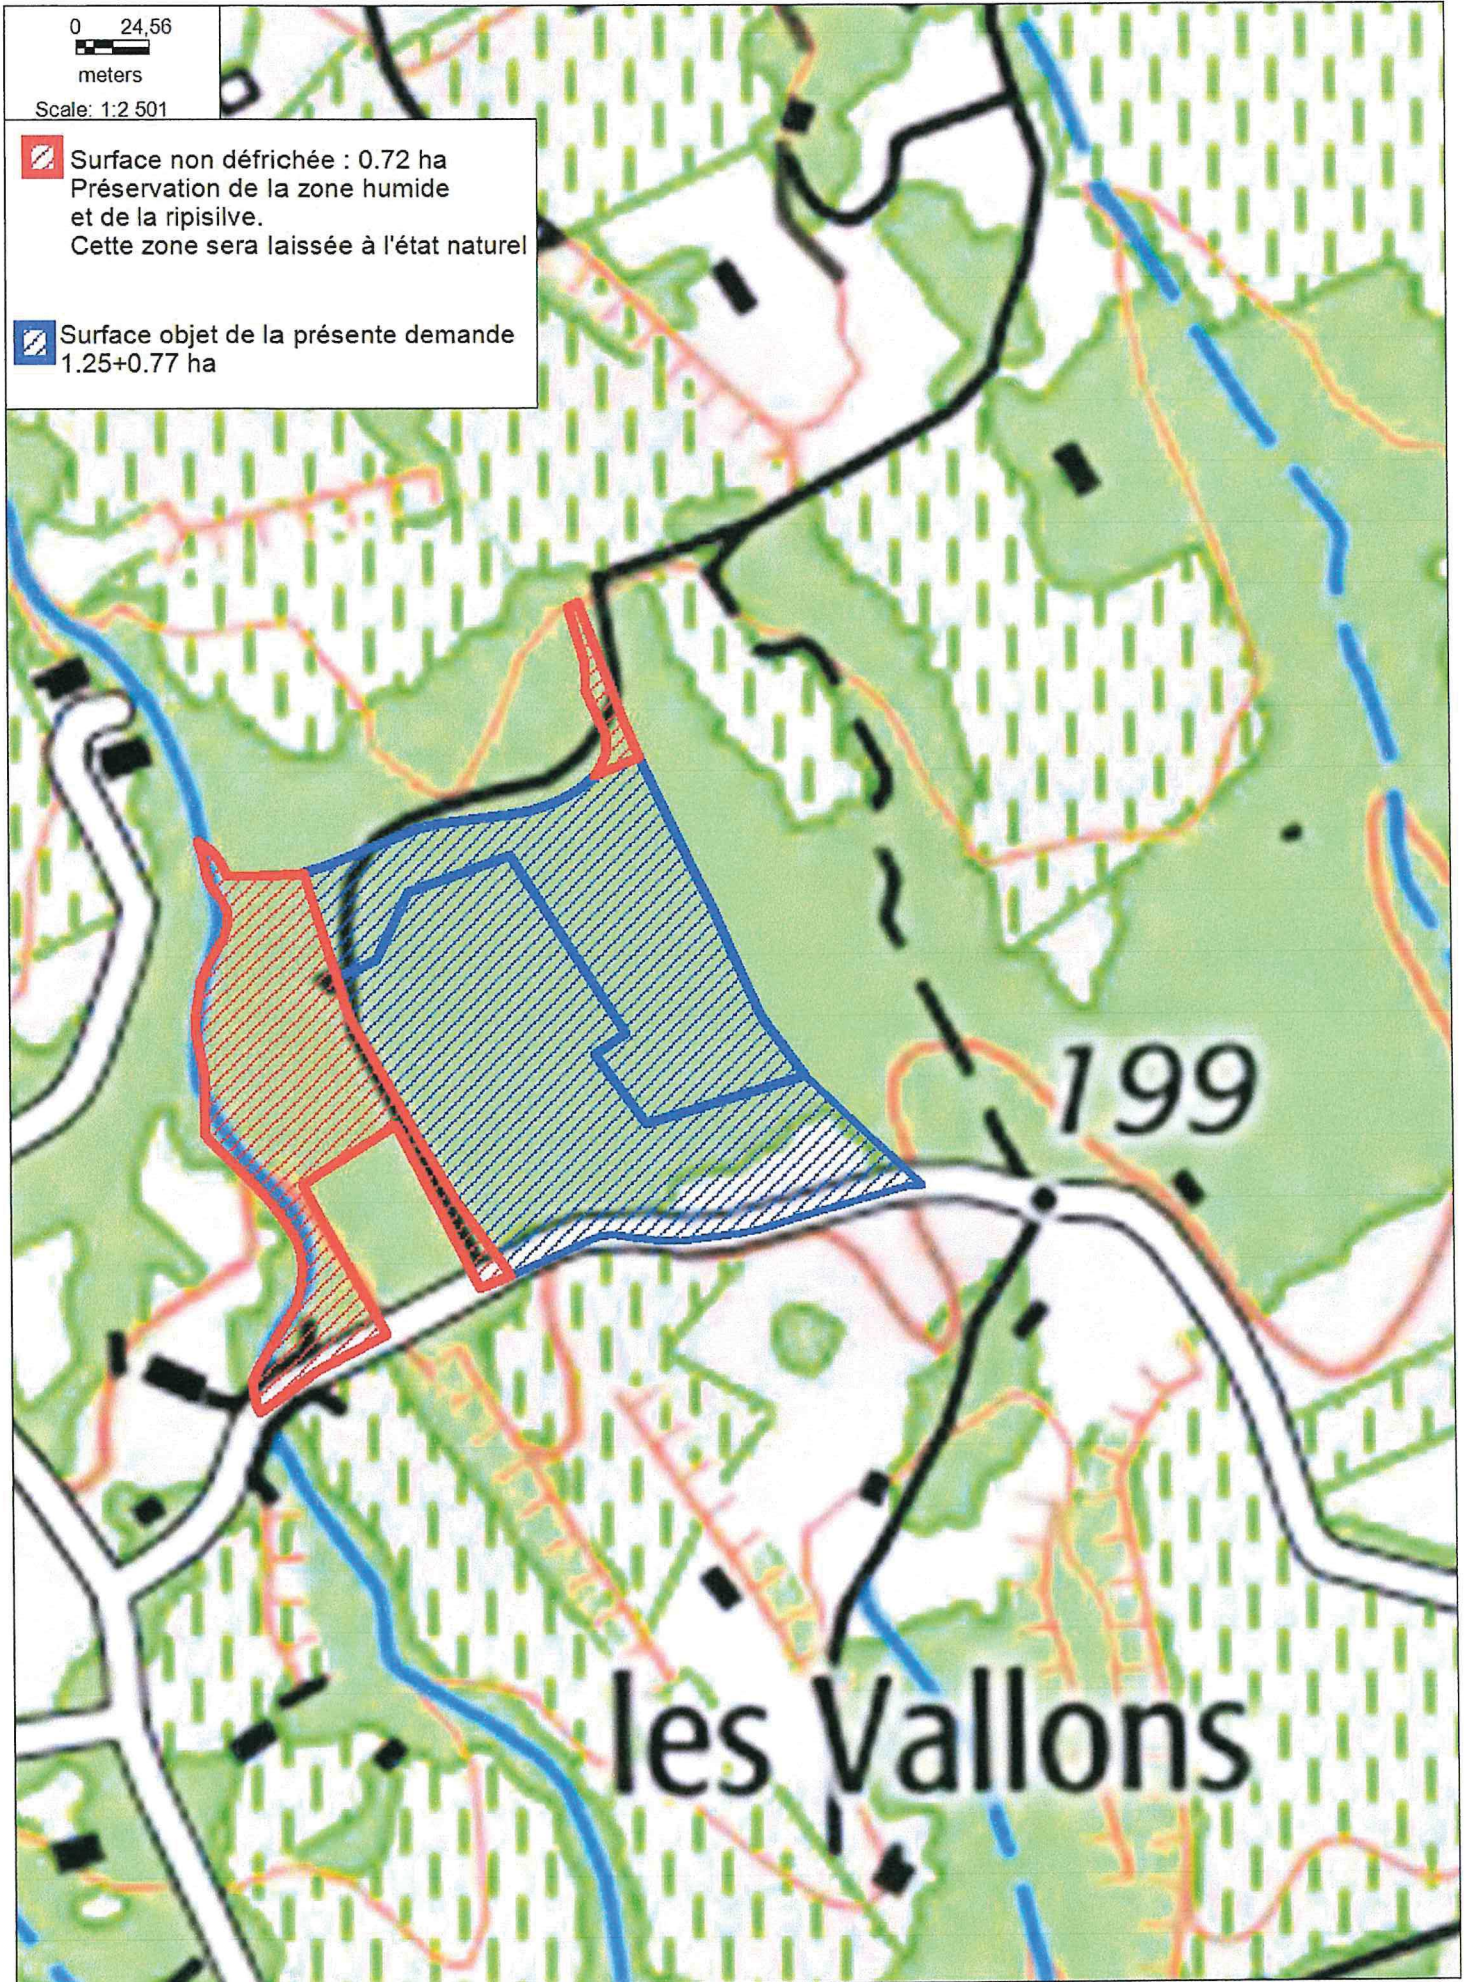

PROJET DE DEFRIQUEMENT Mme HECKEL Delphine


Plan des travaux


0 24,56




meters

Scale: 1:2 501


 Surface non défrichée : 0.72 ha
Préservation de la zone humide
et de la ripisilve.
Cette zone sera laissée à l'état naturel

 Surface objet de la présente demande
1.25+0.77 ha

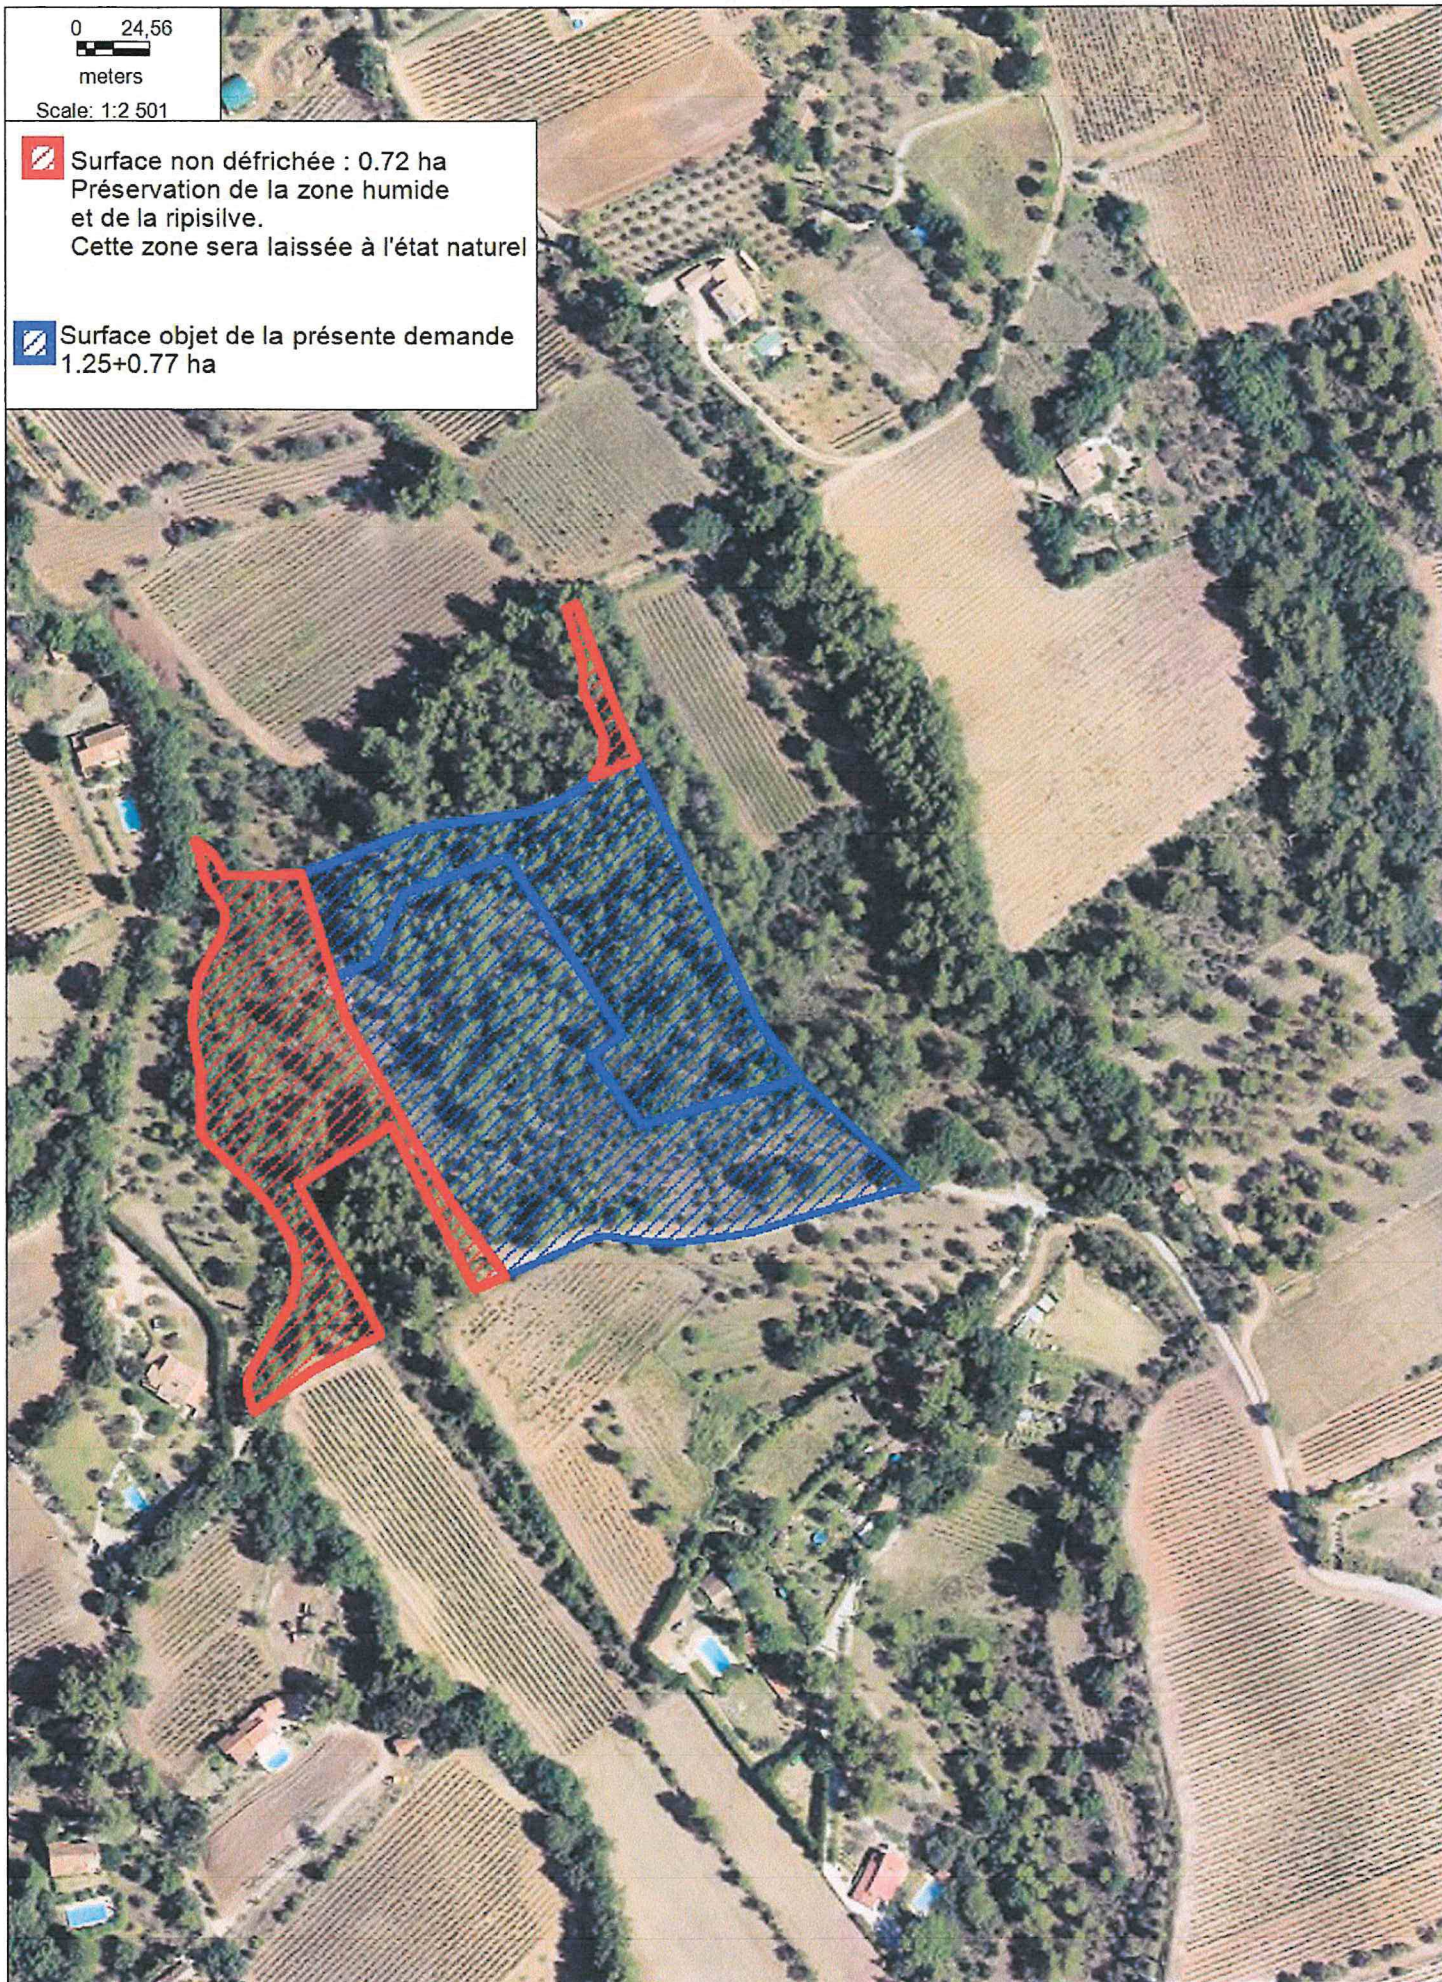

PROJET DE DEFRIQUEMENT Mme HECKEL Delphine

Plan de situation

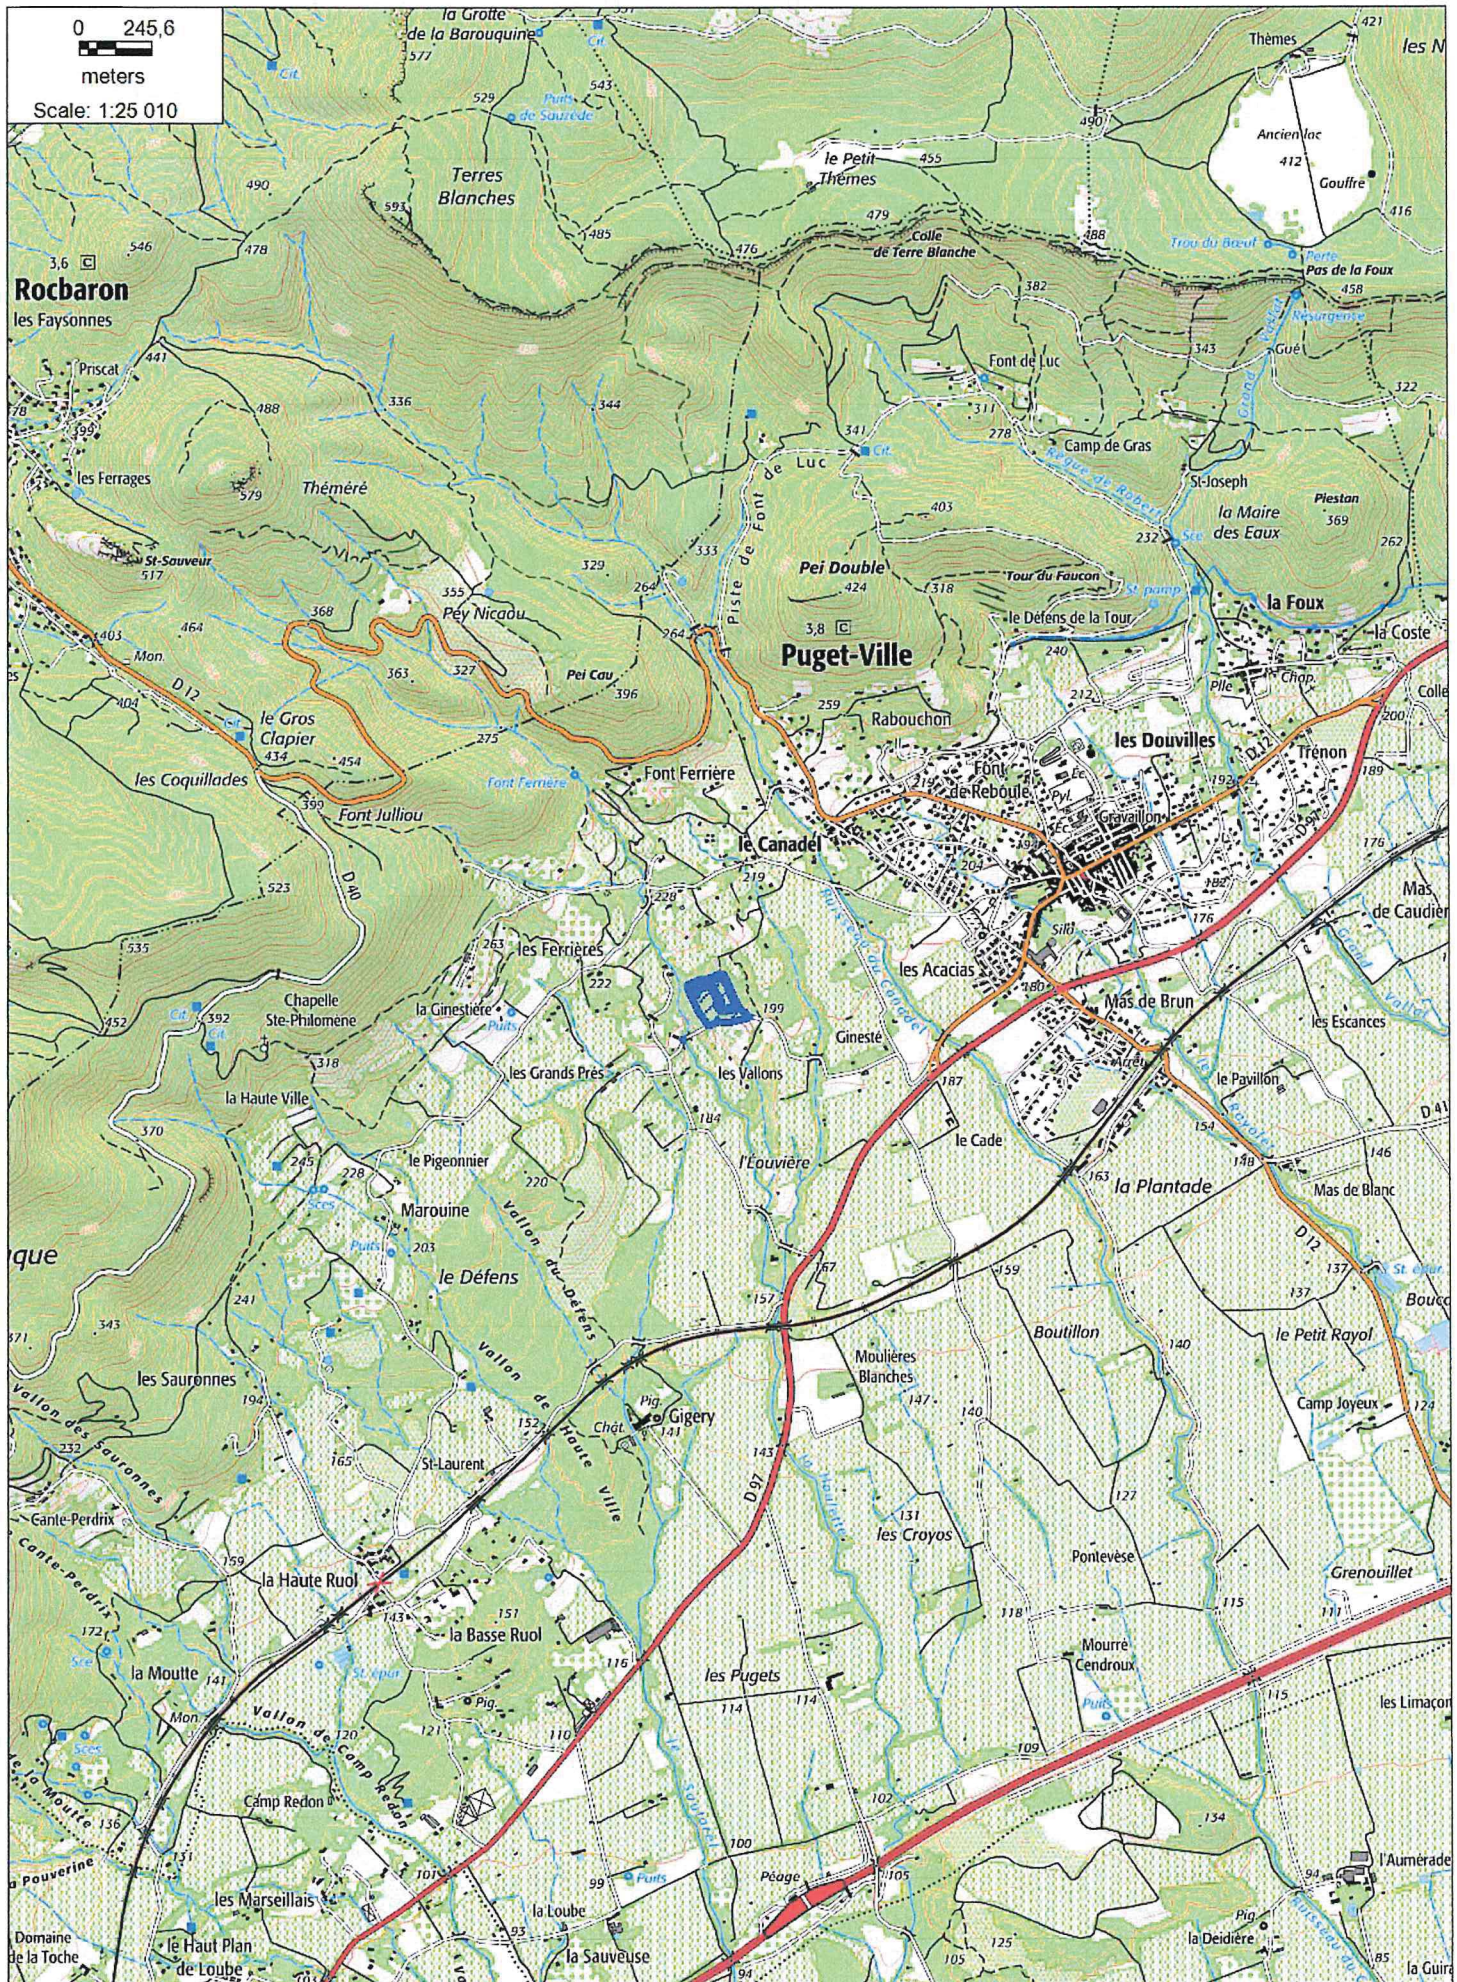

PROJET DE DEFRICHEMENT Mme HECKEL Delphine
Sensibilité Tortue Hermann

