



“Camping Caraïbes”
Commune de Cagnes sur mer
Cadastre Section CY n°101 et n°105

Terrain familial nécessitant
dérogation au Décret




Agence d'Architecture
SPAGNOLO
Architectes D.P.L.G -
Urbanistes
MAIL: agencearchitecturespagnolo@gmail.com
116 Av. des Chênes
06800 CAGNES/MER
TEL: 04.92.12.54.61
FAX: 04.92.27.07.97

EXEMPLE

Terrain familial non conforme

- Superficie > 150m² (hors espace collectif, hors bâti, hors espace réservé au stationnement de véhicules)
- 4 stationnements véhicules
- 2 Modules avec bloc sanitaire

Nota : Recul de constructibilité sur ce terrain familial

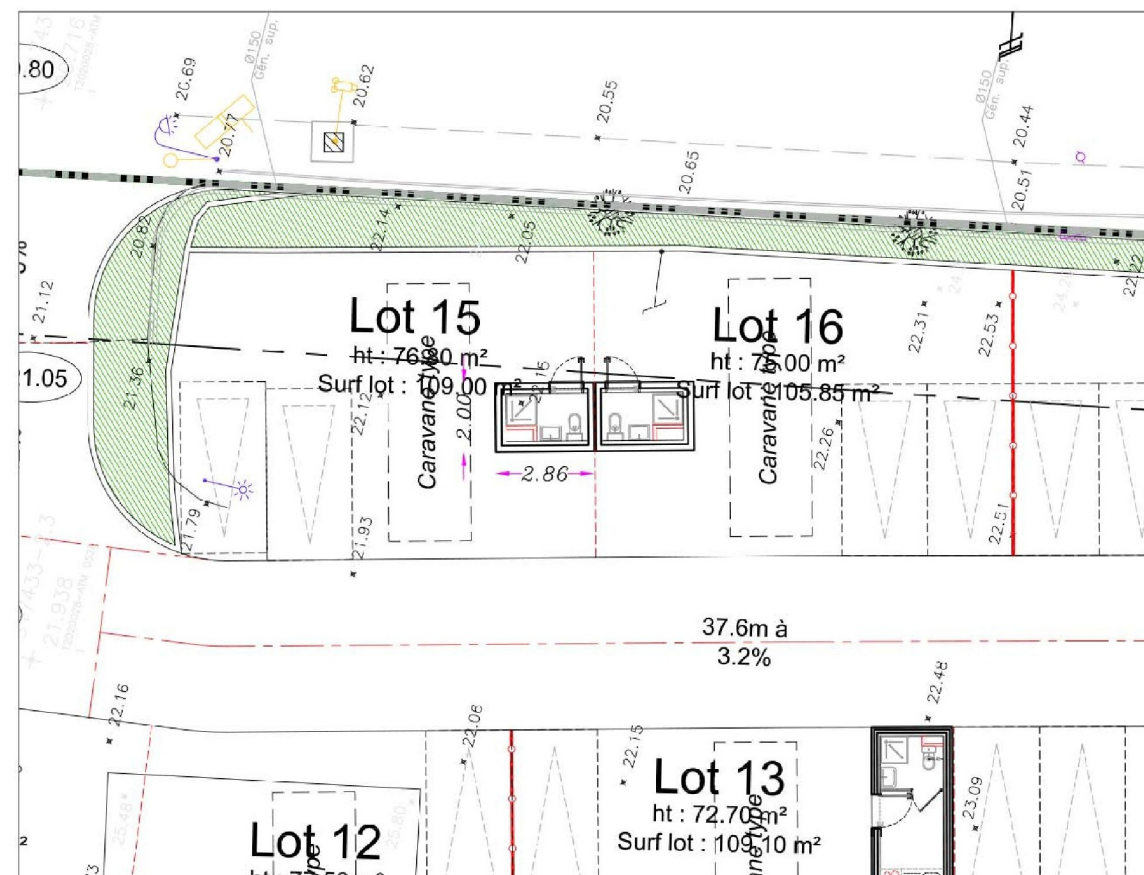

Maitre
d'Ouvrage :



ERILIA

Date :
23/10/2020

Dossier :
.....

Echelle :
1/200°






“Camping Caraïbes”
Commune de Cagnes sur mer
Cadastre Section CY n°101 et n°105

Répartition



Agence d'Architecture
SPAGNOLO
Architectes D.P.L.G -
Urbanistes
MAIL: agencearchitecturespagnolo@gmail.com
116 Av. des Chênes
06800 CAGNES/MER
TEL: 04.92.12.54.61
FAX: 04.92.27.07.97

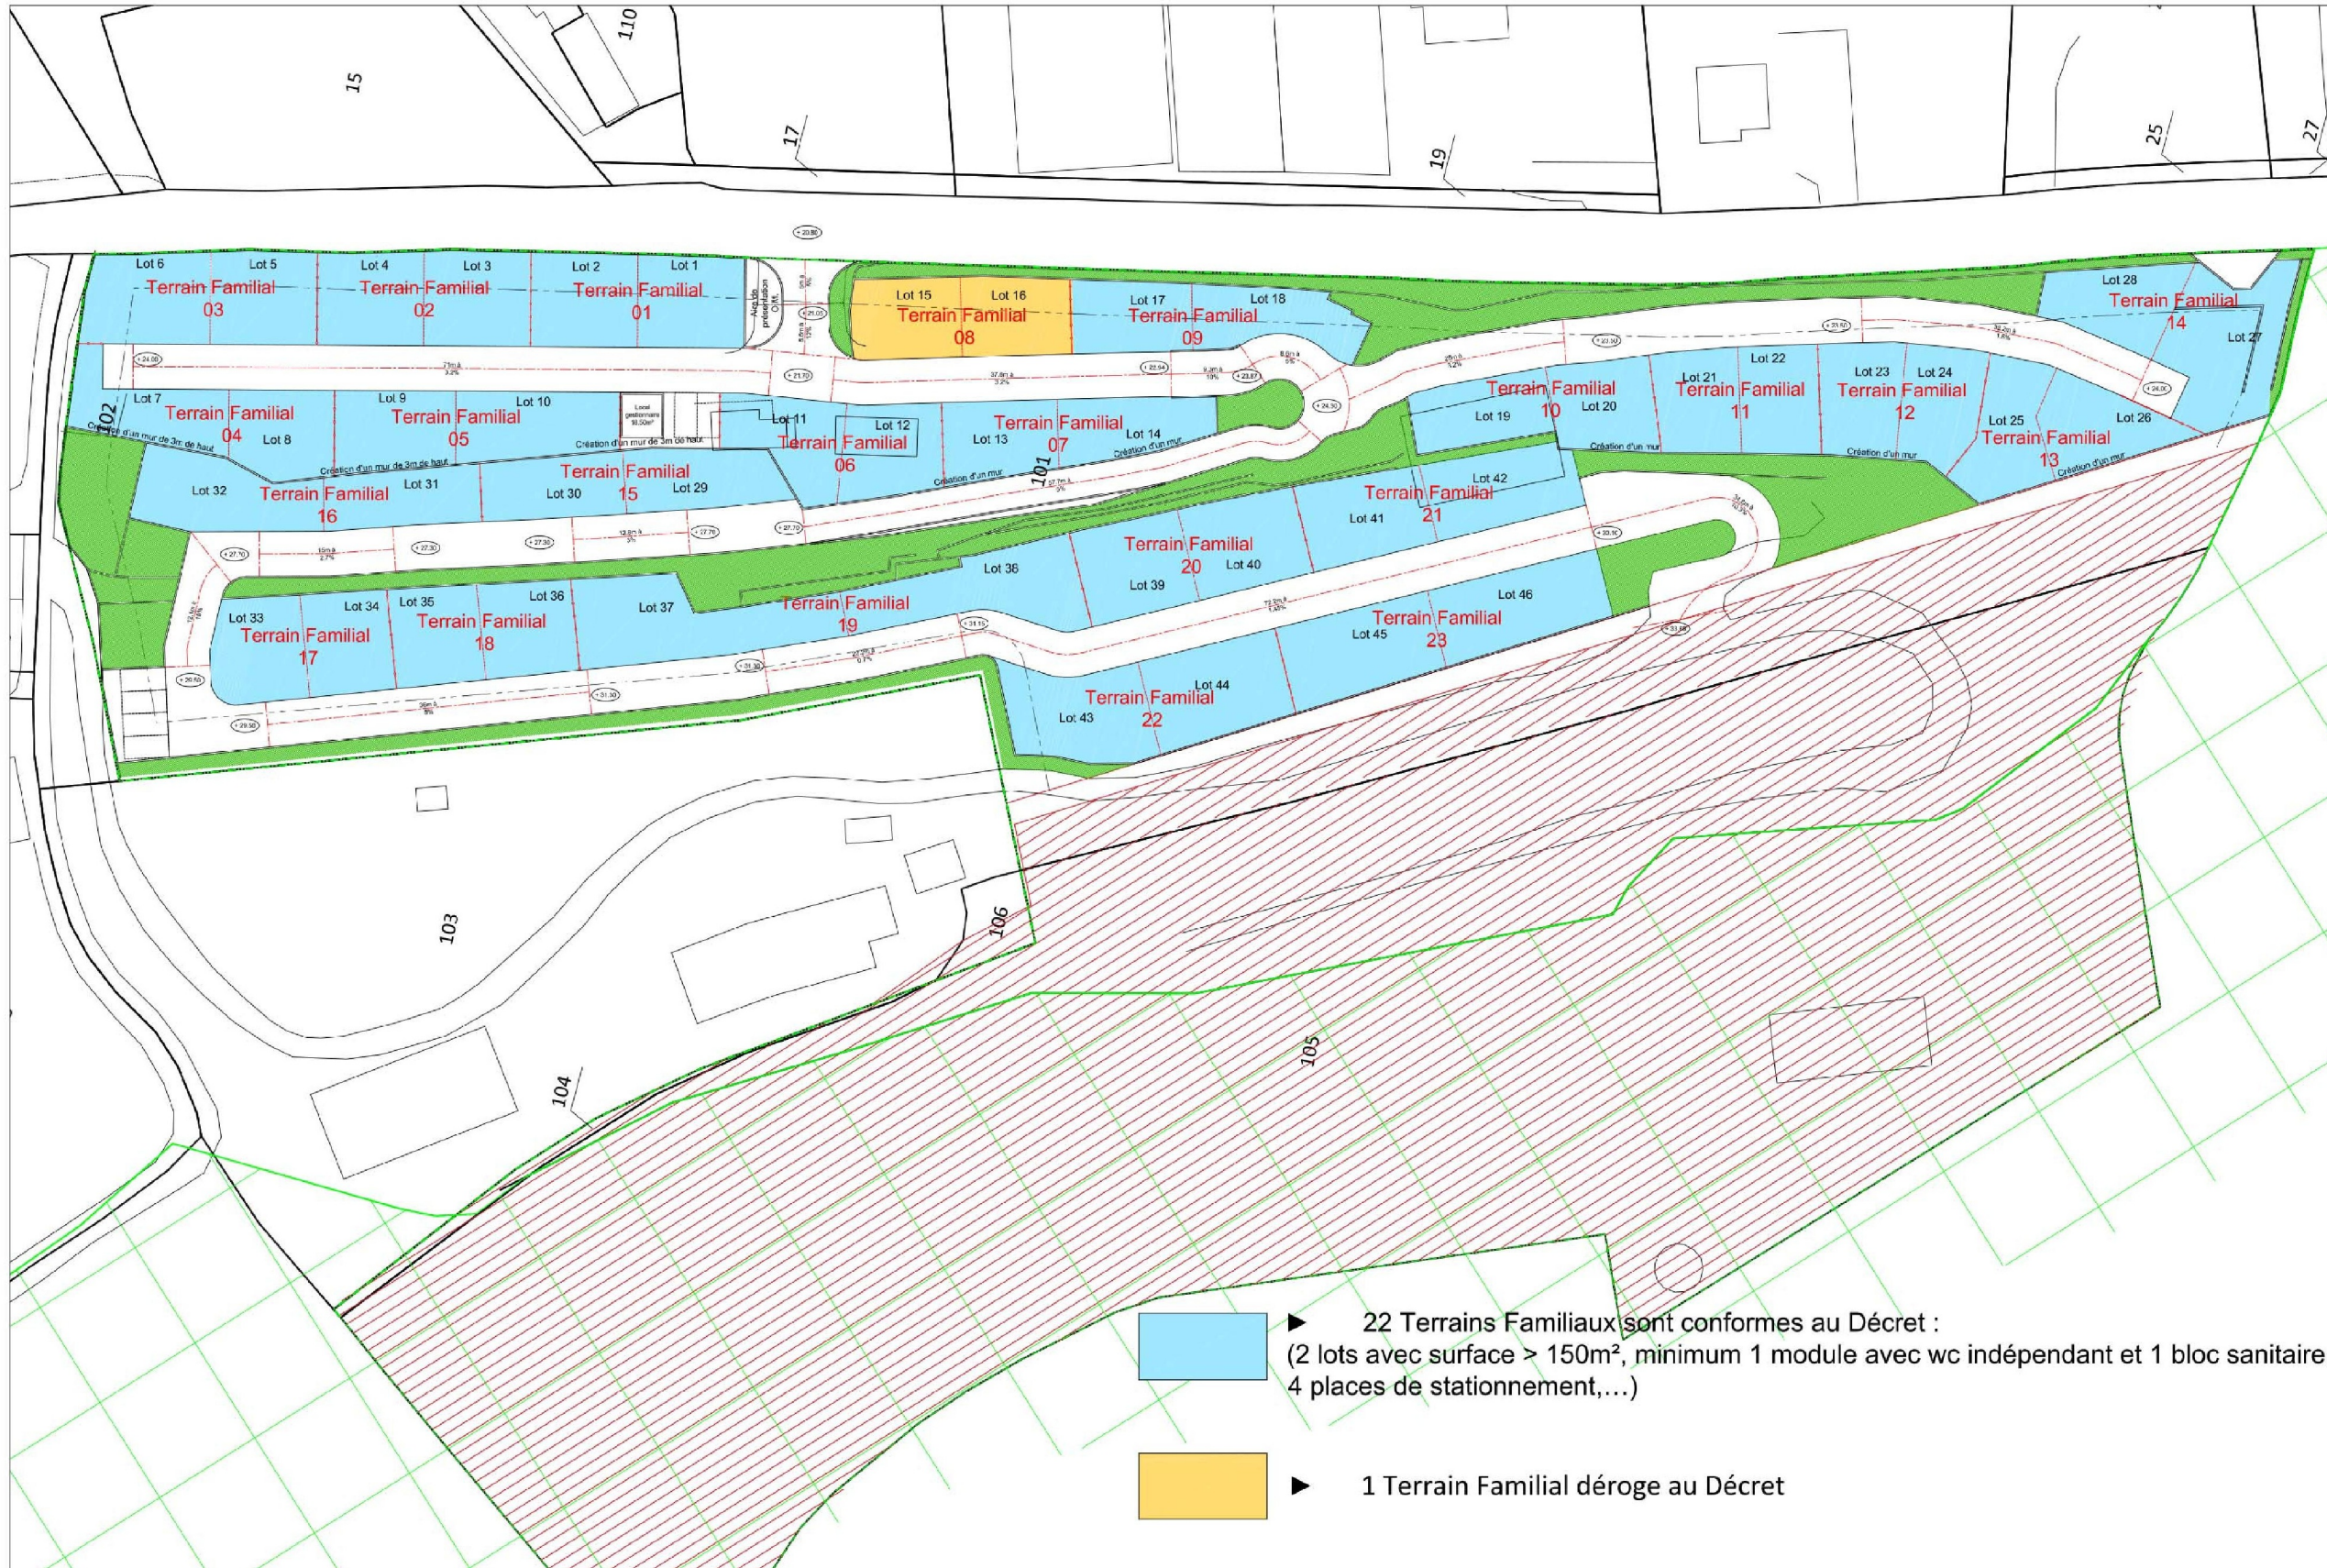

Maitre
d'Ouvrage :



ERILIA

Date :
23/10/2020

Dossier :
.....

Echelle :

- 22 Terrains Familiaux sont conformes au Décret :
(2 lots avec surface > 150m², minimum 1 module avec wc indépendant et 1 bloc sanitaire, 4 places de stationnement,...)
- 1 Terrain Familial déroge au Décret



Ville de
Cagnes sur mer