


Demande de défrichement

Février 2021


Trait Nature
Mme & M. Lavenne
Le Forest - 05 300 Upaix

Surface plateforme/chemin/bâtiments :
p0 ~ 6 500 m² (parcelle 791 et 1681)

- A a1 - Bâtiment d'élevage équins :
 - Surface de plancher : 898 m²
- a2 - Logement de fonction :
 - Surface de plancher : 137 m²
- B Bâtiment de transformation produits fermiers (maraîchage / fruits) :
 - Surface de plancher : 1617 m²

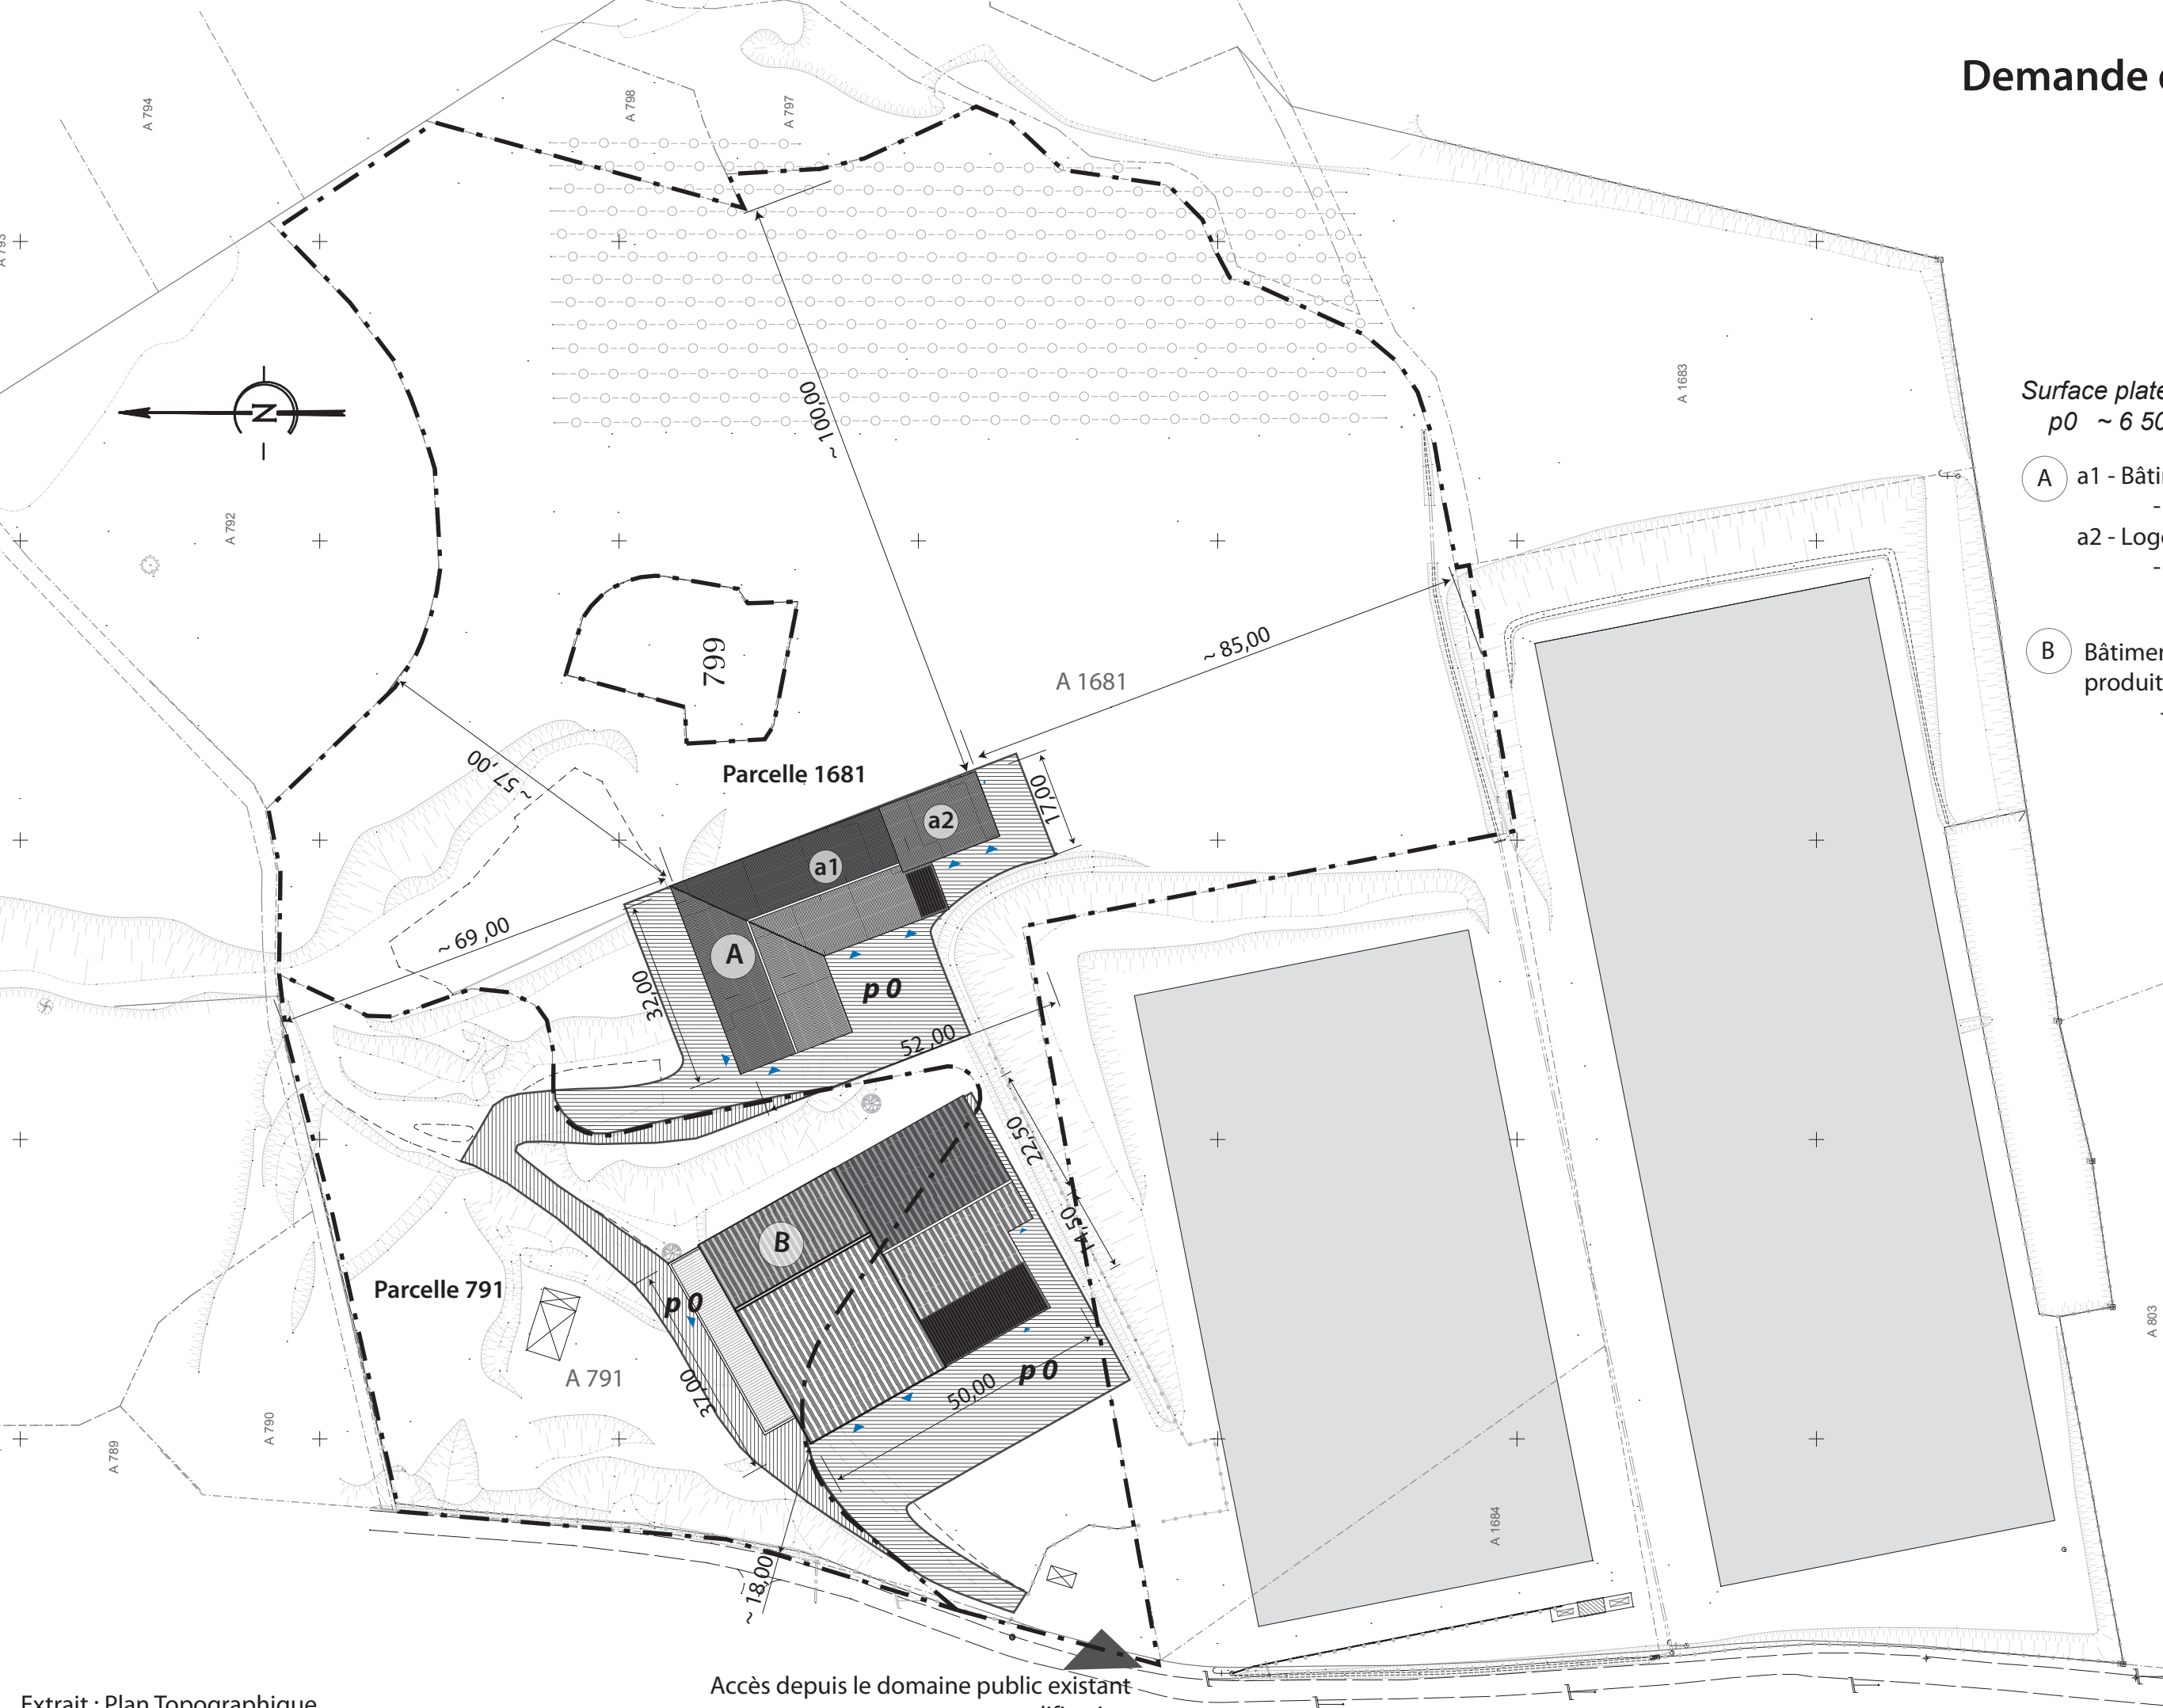

Plan de Masse
ech : 1/1000

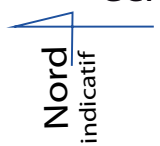

Accès depuis le domaine public existant
sans modification