

CHATEAU DE BEAUCASTEL
RÉNOVATION ET EXTENSION

Maitre d' Ouvrage

La Société Fermière des Vignobles
PIERRE PERRIN

Architectes

Studio Mumbai Architects
561/563 N.M.Joshi Marg Byculla West
Mumbai, Maharashtra 400011, India
+91 22 65 777 650

Studio Méditerranée
1, Rue Honoré Ugo - 06300 Nic, France
+33 7 76 96 25 95

Paysagiste

Tom Stuart Smith Ltd
90-93, Cowcross Street - London EC1M 6BF
+33 20 72 53 21 00

Bureau d' Etudes Structure

Batiserf
11 Bd. Paul Langevin - 38600 Fontaine, France
+33 7624 83 83 80

Bureau d' Etudes Economie

R2M
22 Av. André Roussin - 13016 Marseille, France
+33 04 96 15 12 30

Bureau d' Etudes Fluides


Ingérop
Agence de Bordeaux
5 Impasse des Mûriers- 33692 Merignac Cedex
+33 5 56 47 79 79


Bureau d' Etudes Acoustique

Viasonora
19 passage de la Main d'Or - 75011 Paris, France
+33 6 84 81 28 42

Dessiné par

LAG

<p>PLAN DE SITUATION PC 1</p>	Echelle:		N 		Date:
					20/04/2020
Code:	Projet:	Emetteur:	Type:	Phase:	Indice:
BEA_PC_SME_PC1_PLN_Situation_200420	BEA	SME	PLN	PC	.

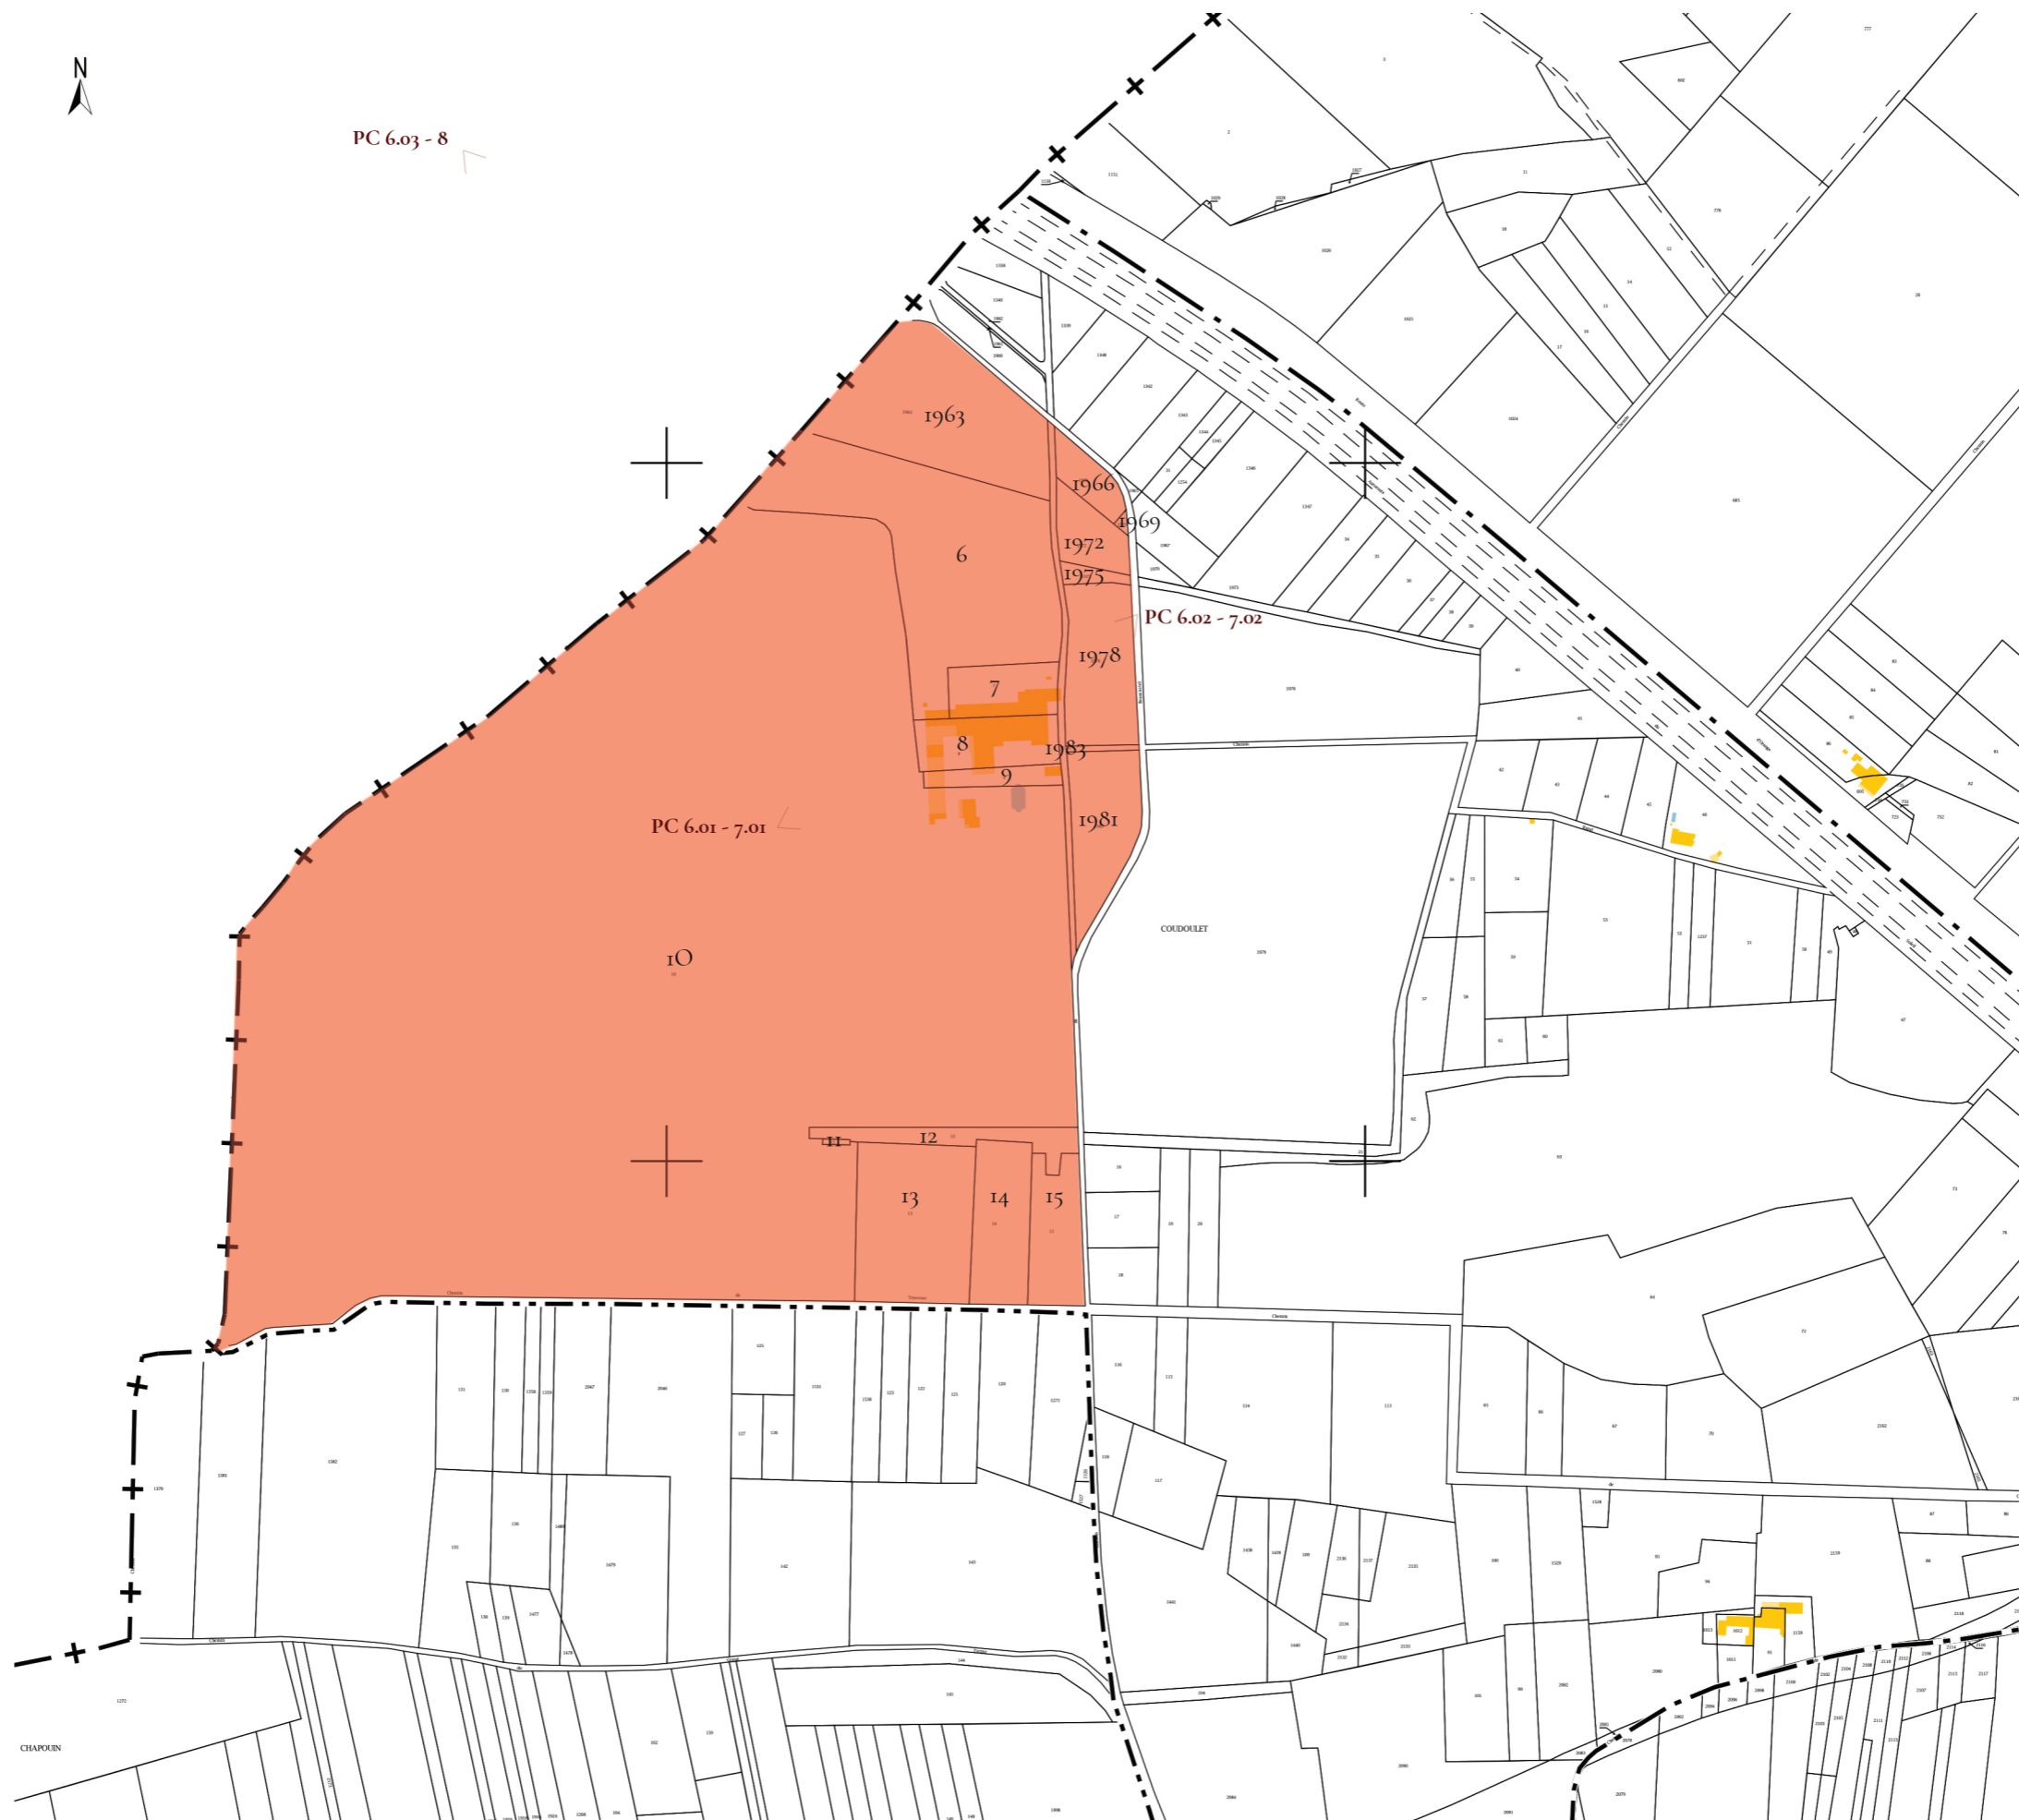

Références cadastrales :

000 H 6	20560 m2
000 H 7	2866 m2
000 H 8	3732 m2
000 H 9	1299 m2
000 H 10	243270 m2
000 H 11	85 m2
000 H 12	2444 m2
000 H 13	9470 m2
000 H 14	4783m2
000 H 15	3937 m2
000 H 1963	12301 m2
000 H 1966	1566 m2
000 H 1969	99 m2
000 H 1972	2262 m2
000 H 1975	540 m2
000 H 1978	5799 m2
000 H 1981	5326 m2
000 H 1983	2153 m2

Superficie totale du terrain : 322492 m2

CHATEAU DE BEUCASTEL
RÉHABILITATION ET EXTENSION

Maitre d'Ouvrage

La Société Fermière des Vignobles
PIERRE PERRIN

Architectes

Studio Mumbai Architects
561/563 N.M.Joshi Marg Byculla West
Mumbai, Maharashtra 400011, India
+91 22 65 777 650

Studio Méditerranée
1, Rue Honoré Ugo - 06900 Nic, France
+33 7 76 96 25 95

Paysagiste

Tom Stuart Smith Ltd
90-93, Cowcross Street - London EC1M 6BF
+33 20 72 53 21 00

Bureau d'Etudes Structure

Batiserf
11 Bd. Paul Langevin - 38600 Fontaine, France
+33 7624 83 83 80

Bureau d'Etudes Economic

R2M
22 Av. André Roussin - 13016 Marseille, France
+33 04 96 15 12 30

Bureau d'Etudes Fluides

Ingérop
Agence de Bordeaux
5 Impasse des Mûriers- 33692 Merignac Cedex
+33 5 56 47 79 79

Bureau d'Etudes Acoustique

Viasonora
19 passage de la Main d'Or - 75011 Paris,
France
+33 6 84 81 28 42

Permis de construire PC1
Plan de situation
Code: BEA_PC_SME_PG_PLN_Situation_200420
Date: 20/04/2020