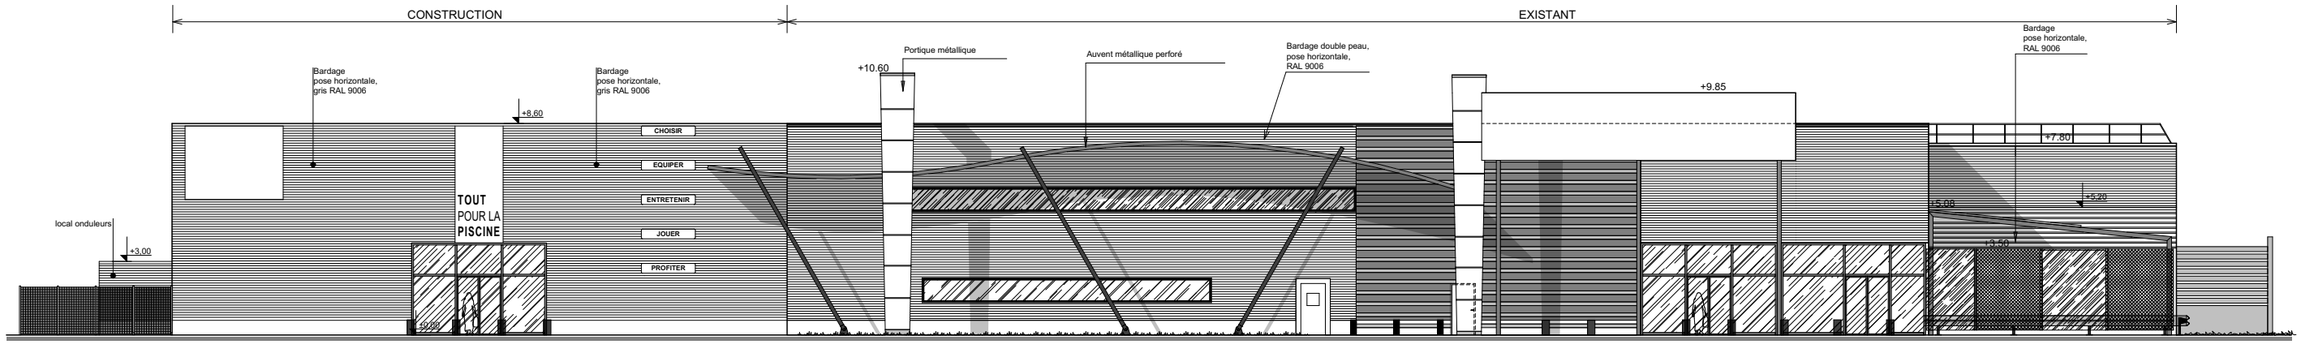

FACADE OUEST

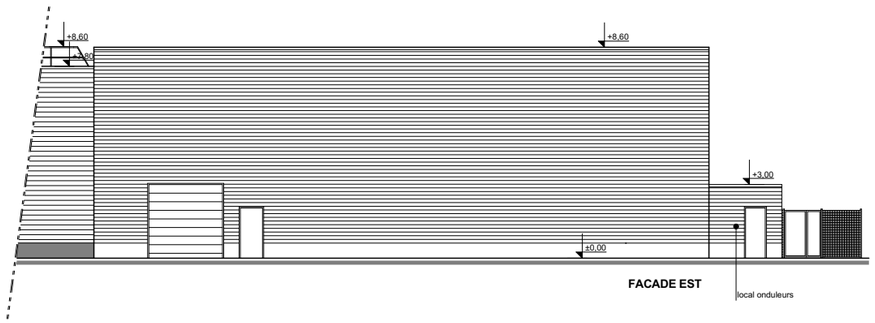

FACADE EST

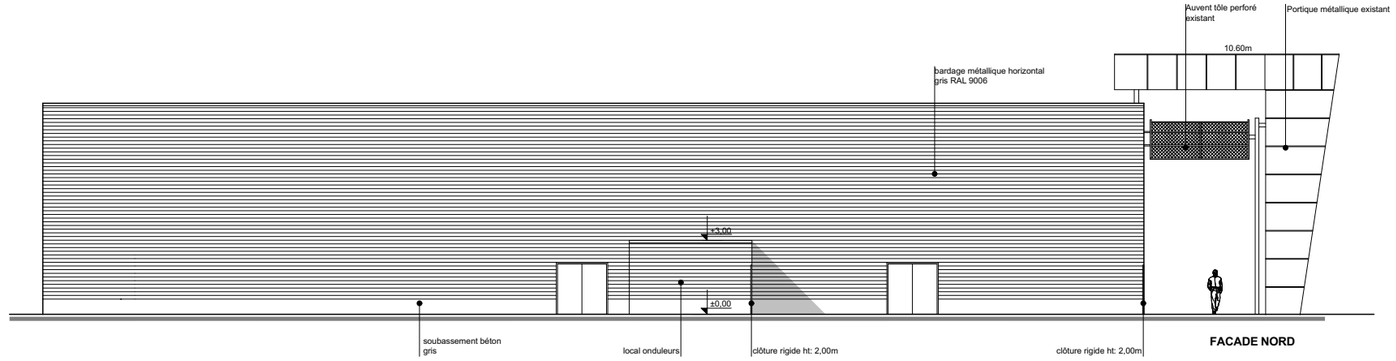

FACADE NORD

PC5- FACADES CASH PISCINES
Sorgues
Echelle : 1/250
Le 24/03/2021