

maître d'ouvrage : Métropole Aix - Marseille - Provence



établi par  
ARTELIA

# Entrée Nord Istres

Dossier Cas Par Cas

Profils en travers types

maître d'œuvre: ARTELIA VILLE ET TRANSPORT

Edition:  
17/03/2021


Echelle : 1/1000

Etude de la Solution retenue : Echangeur losange définitif avec PS Chemin des Bellons  
PTT1 - variante : OA futur échangeur + voies BHNS + modes doux

Echelle: 1/100ème

Date: 03/02/2021

ARTELIA

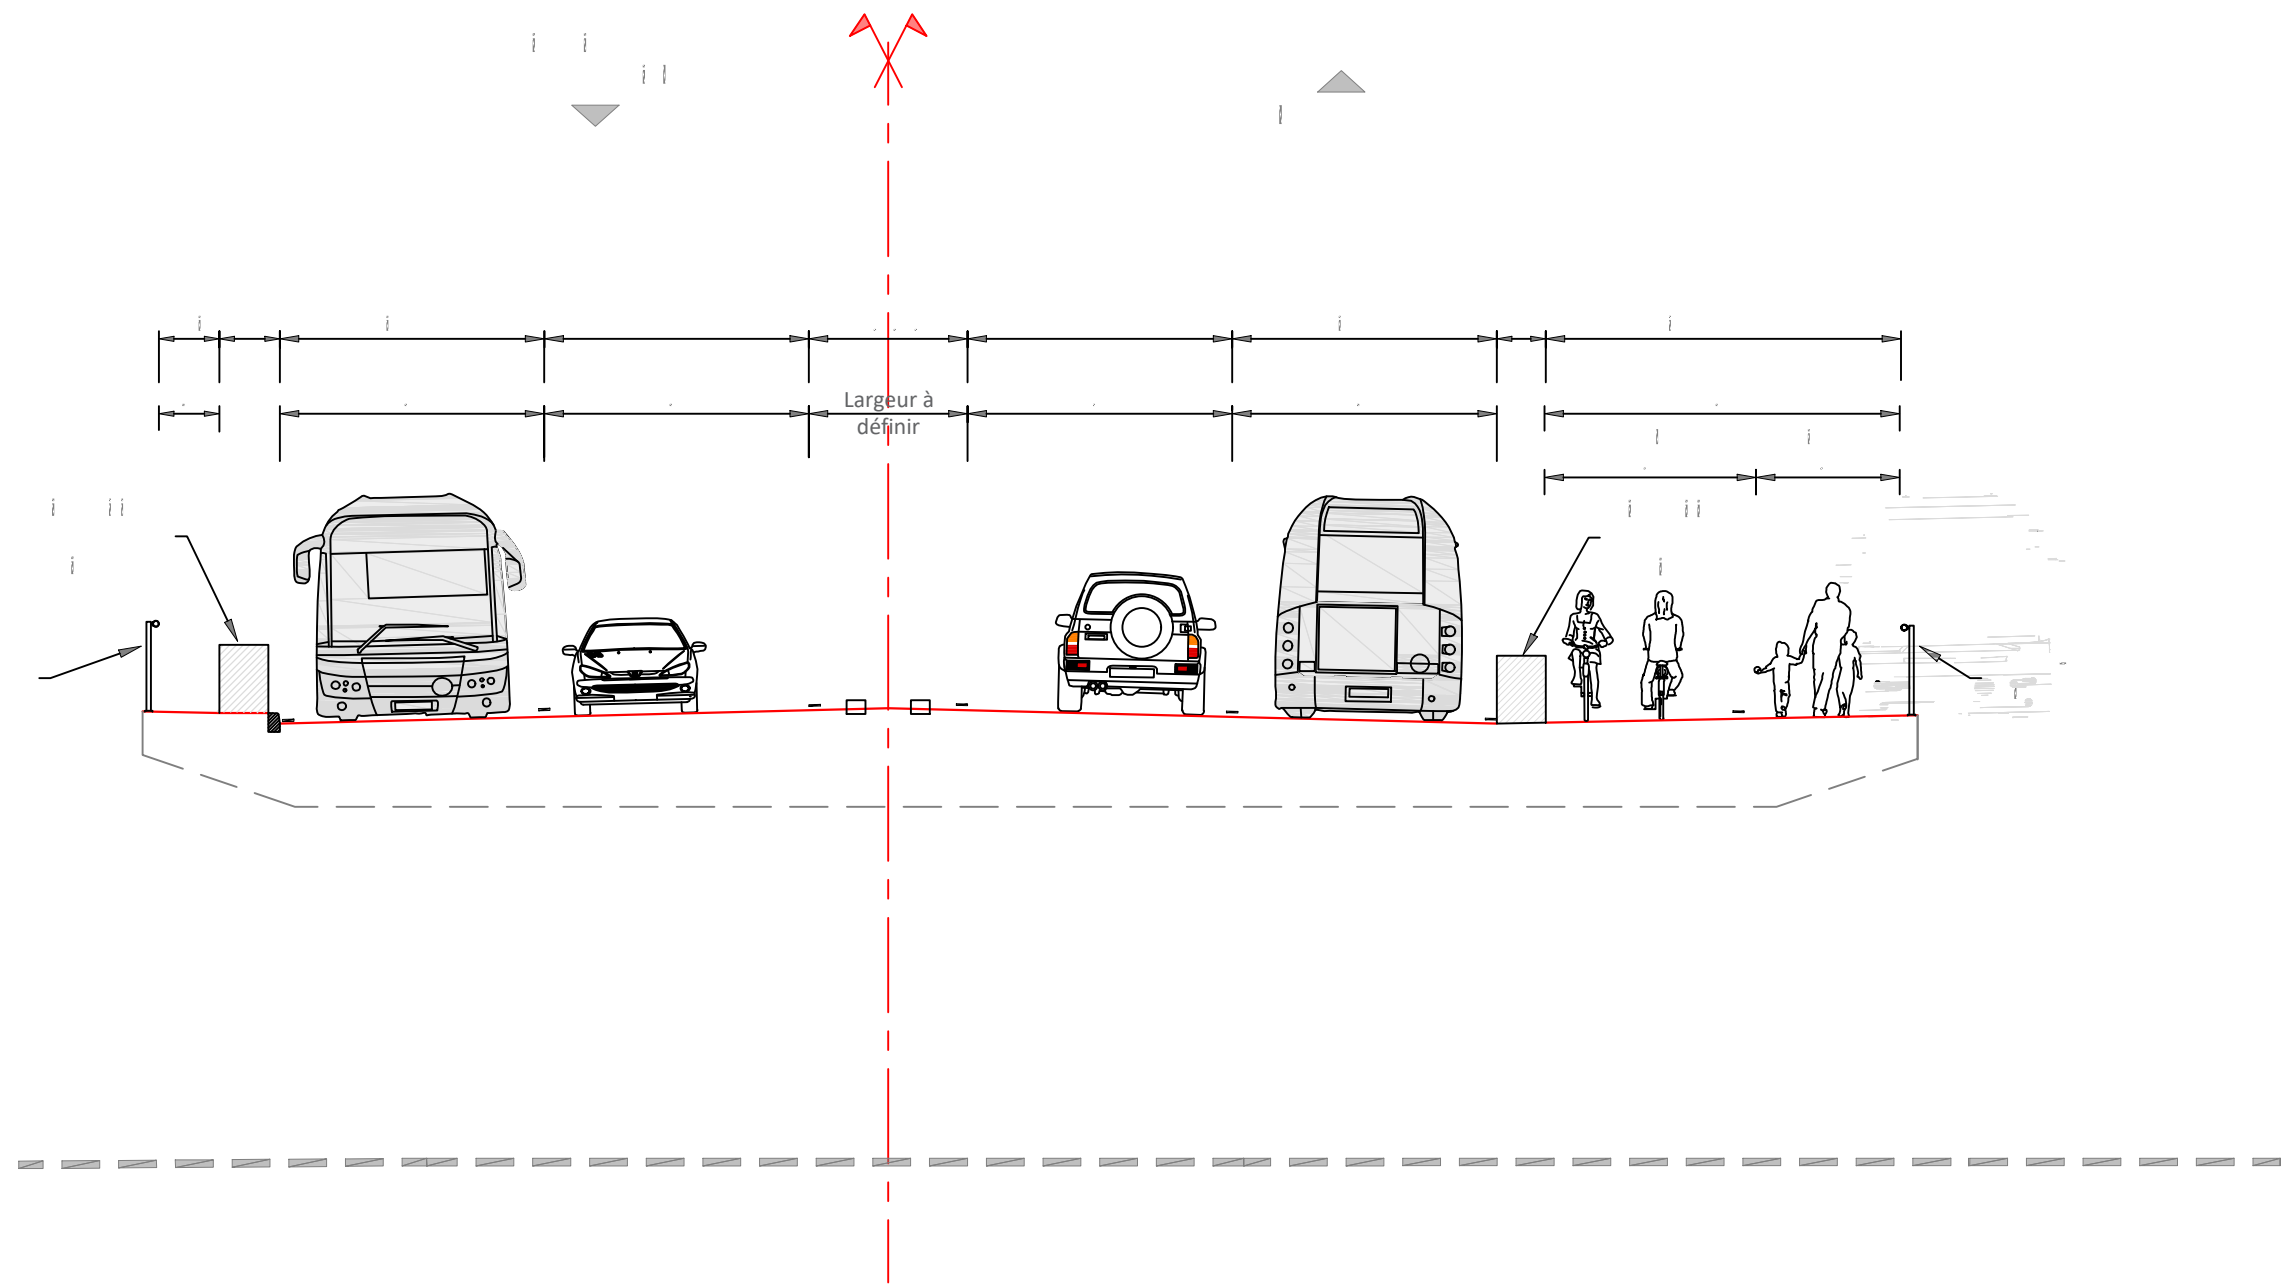

Etude de la Solution retenue : Echangeur losange définitif avec PS Chemin des Bellons  
PTT2 : Chemin des Bellons Ouest (en approche de giratoire)


Echelle: 1/100ème

Date: 17/03/21

Ind: A

ARTELIA

H161A-EP-VP-D1-20171024.dwg

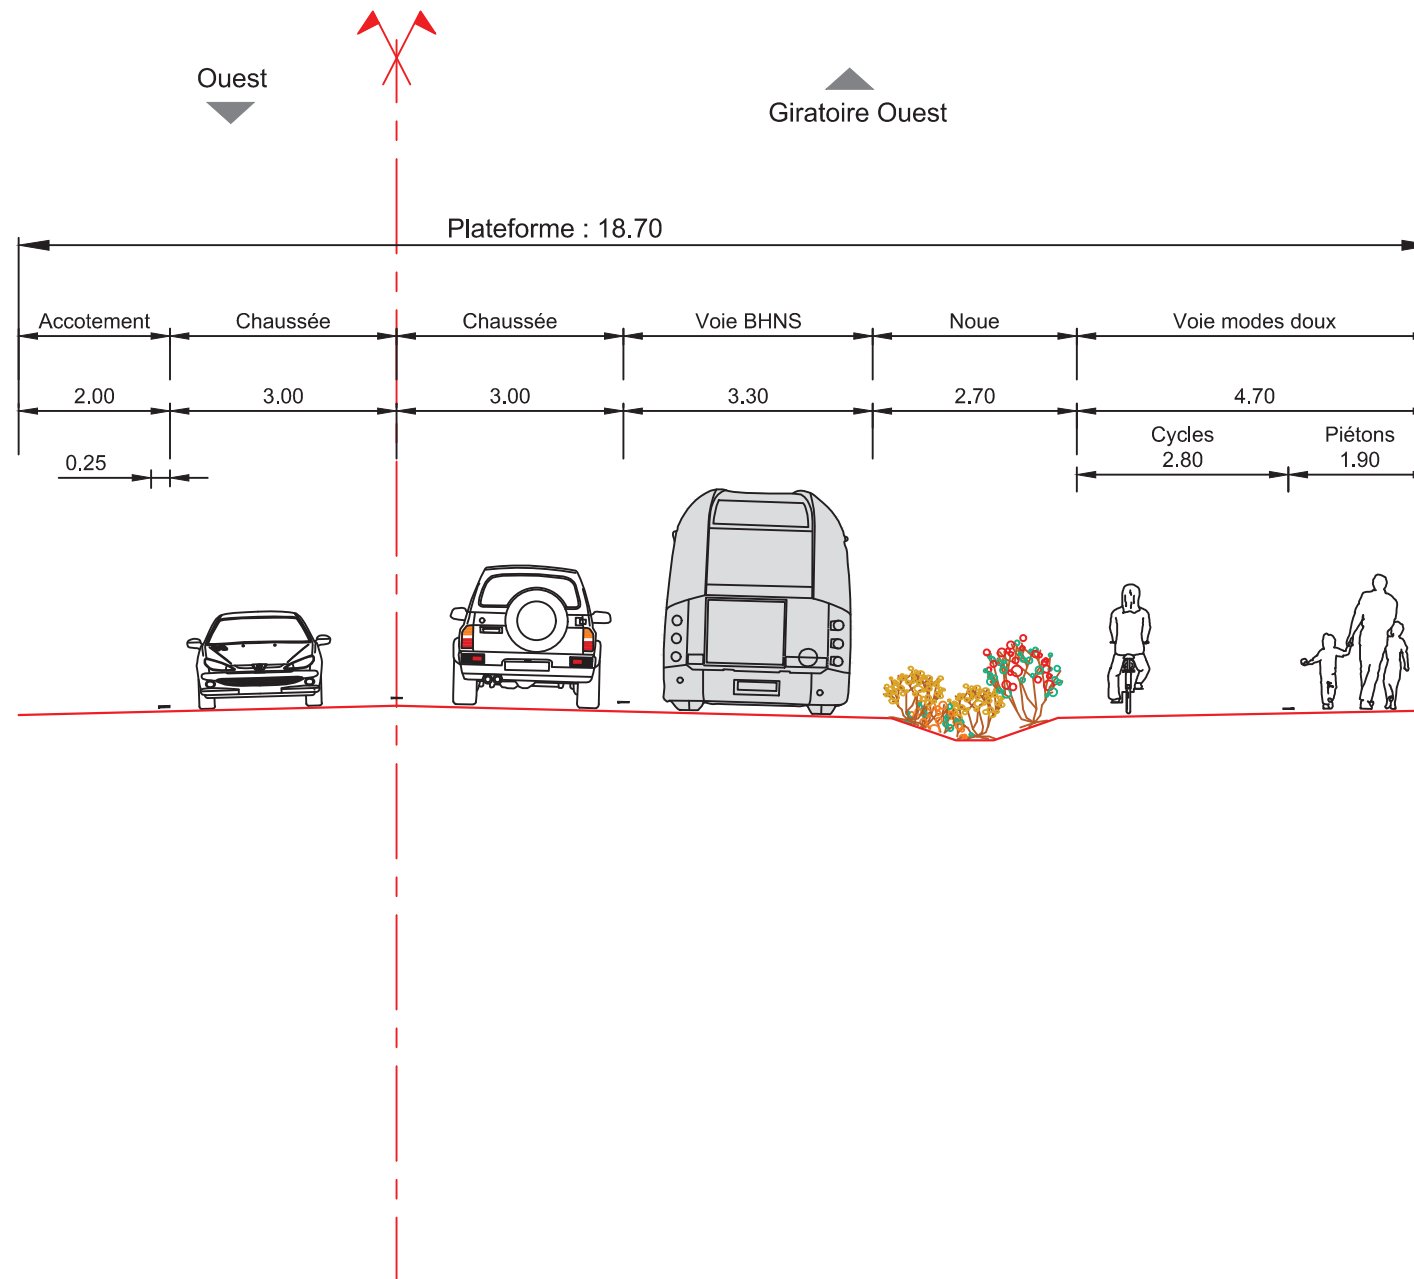

Etude de la Solution retenue : Echangeur losange définitif avec PS Chemin des Bellons  
PTT3 : Avenue Clément Ader (en approche de giratoire)


Echelle: 1/100ème

Date: 17/03/2021

Ind: A

ARTELIA

H161A-EP-VP-D1-20171024.dwg

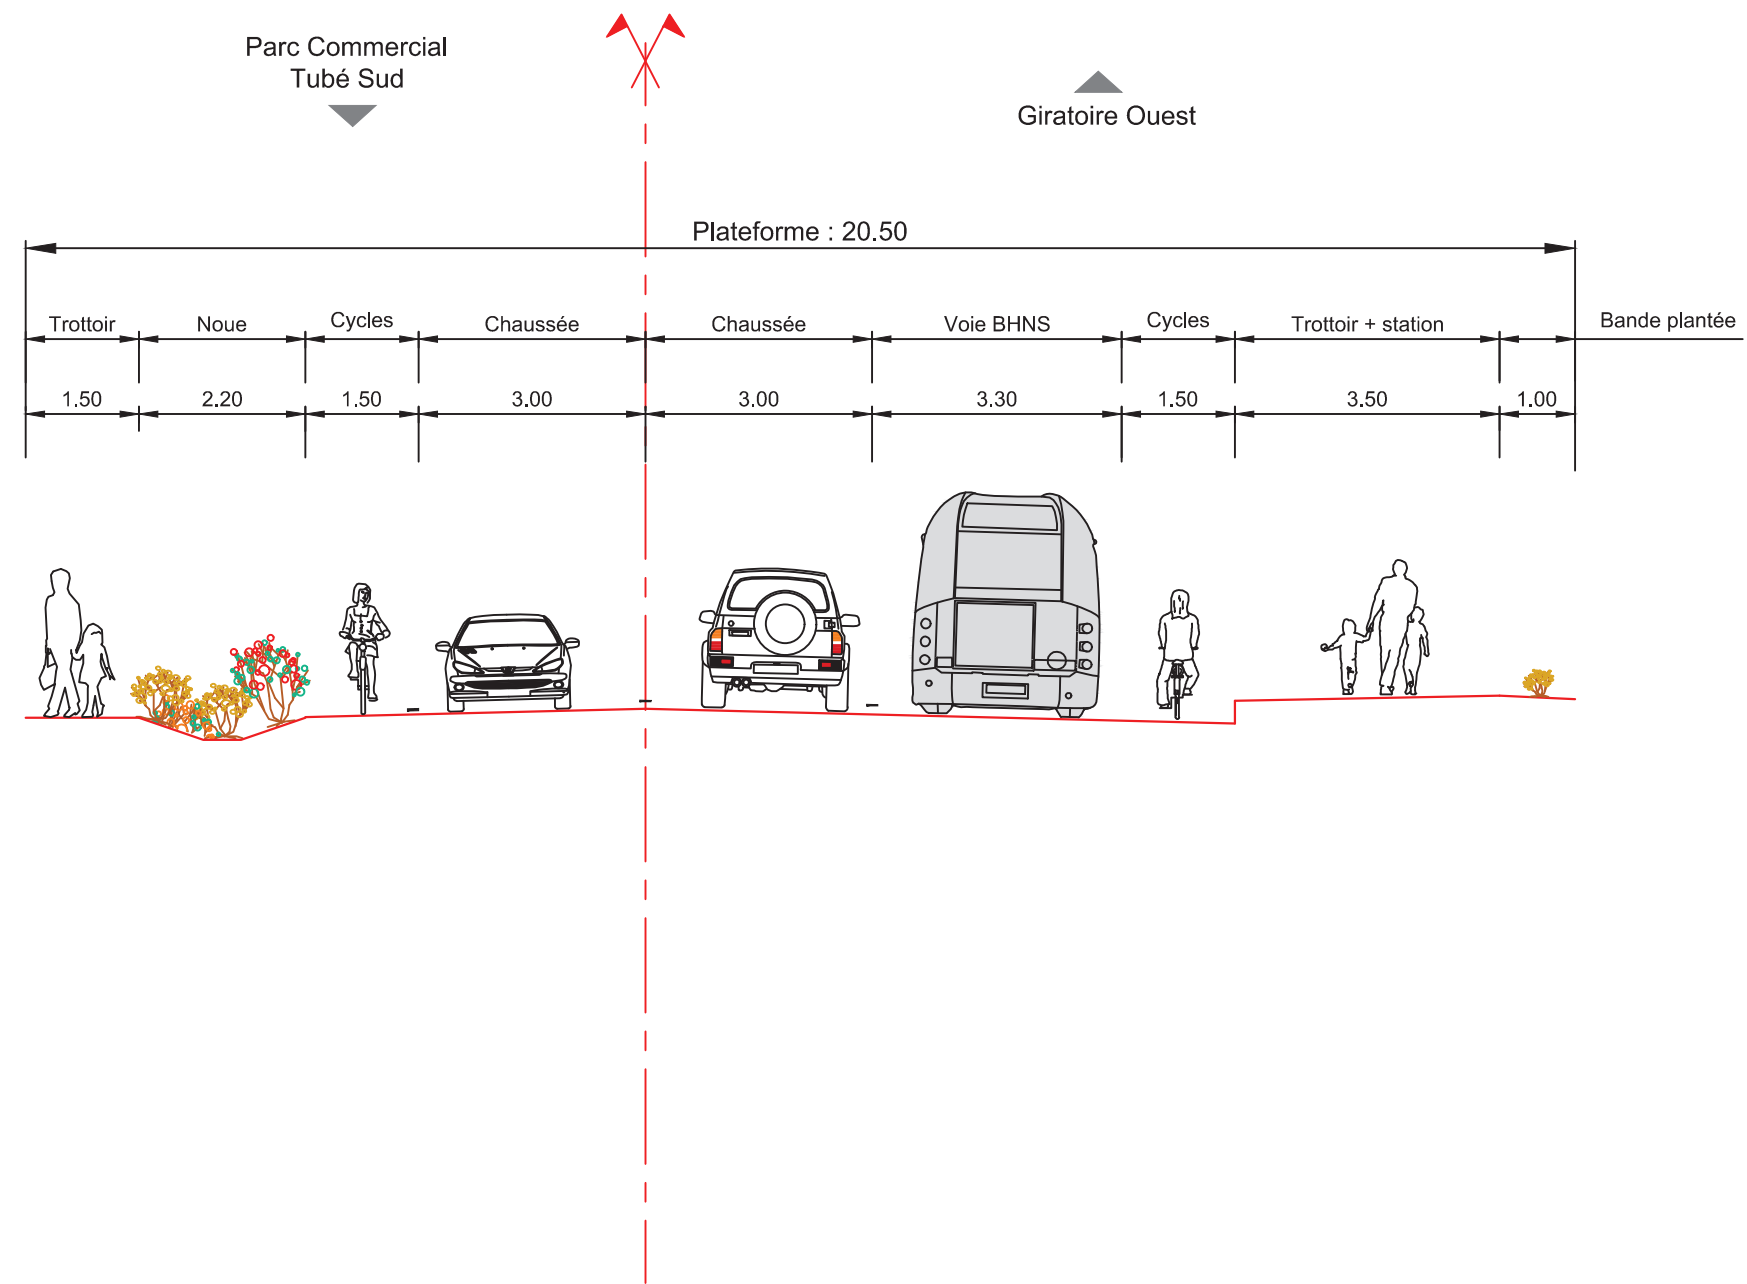

Etude de la Solution retenue : Echangeur losange définitif avec PS Chemin des Bellons  
PTT4 : Chemin Bord de Crau

Echelle: 1/100ème

Date: 17/03/2021

Ind: B

ARTELIA

H161A-EP-VP-D1-20171024.dwg

