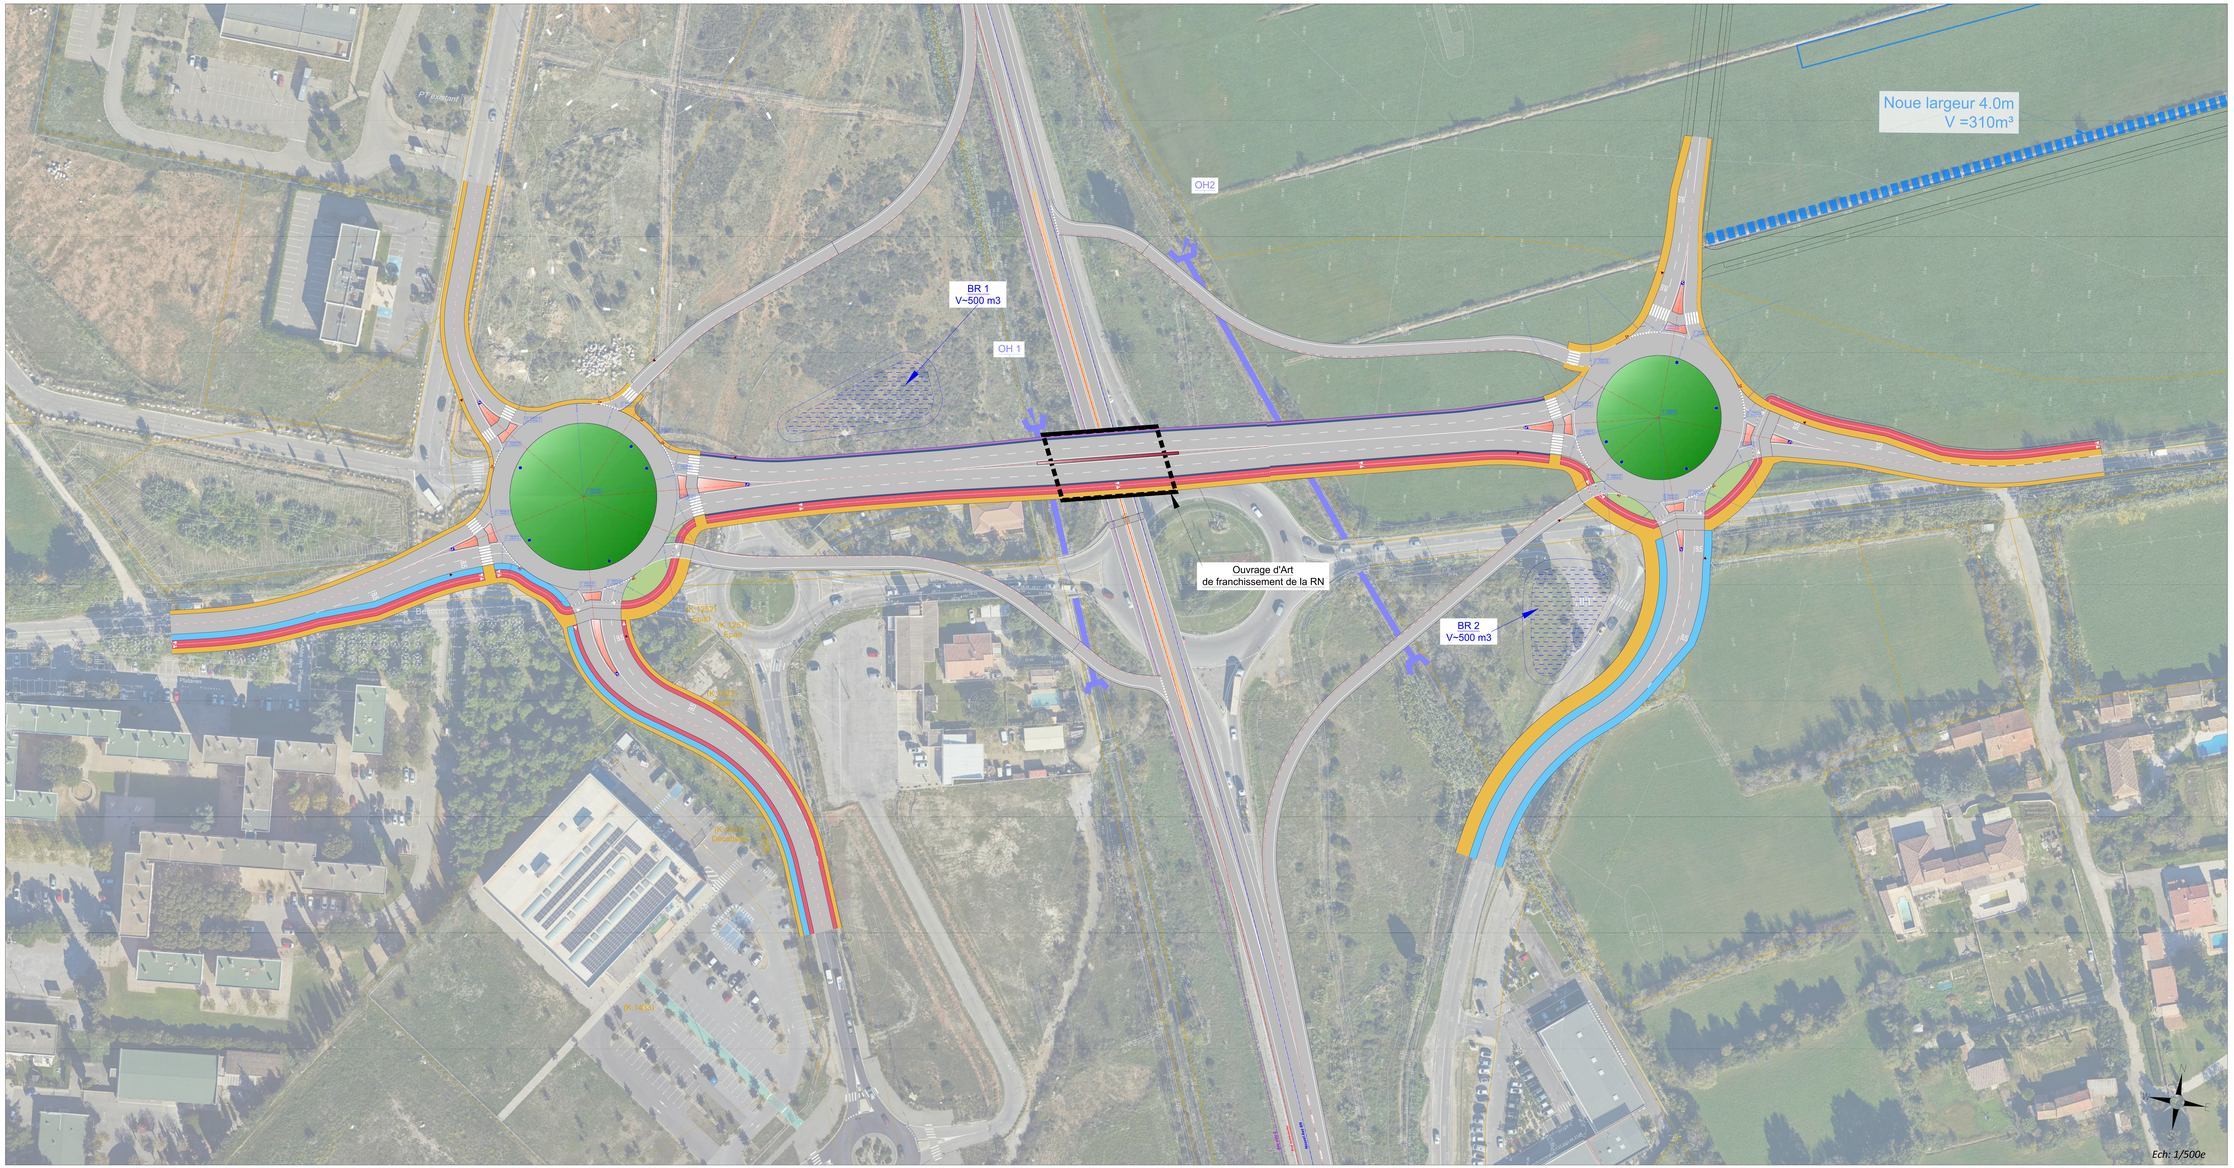

Légende

- Chaussée
- Accotement
- Trottoir
- Piste cycle
- Noue
- Ilôt central
- Ilôt
- TPC

AVP

Commune d'Istres
Département des Bouches du Rhône

ECHANGEUR DES BELLONS

Etudes
Aménagement BHNS en Latéral
scénario B - phase provisoire
+ Orthophoto

AFFAIRE N°	424305	DATE	Dec. 2020	DESSIN	ORN	VERIFIE	CRE

INDICES	DATES	D	MODIFICATIONS
A	12/ 2020	ORN	Première diffusion

MAITRE D'OUVRAGE

AIX MARSEILLE PROVENCE

MAITRE D'OEUVRE

ARTELIA

2, Chemin de Paul Ricard, BP 1122
13233 MARSEILLE Cedex 20 - FRANCE
Tél. : 33 (0)4 91 37 50 50
Fax : 33 (0)4 91 37 89 70

PLAN N°
B1
ECH: 1/500

Date de Impression:

Fichier