



Les Orres – Piste VTT Double Noire
Annexe 2 : Localisation du projet

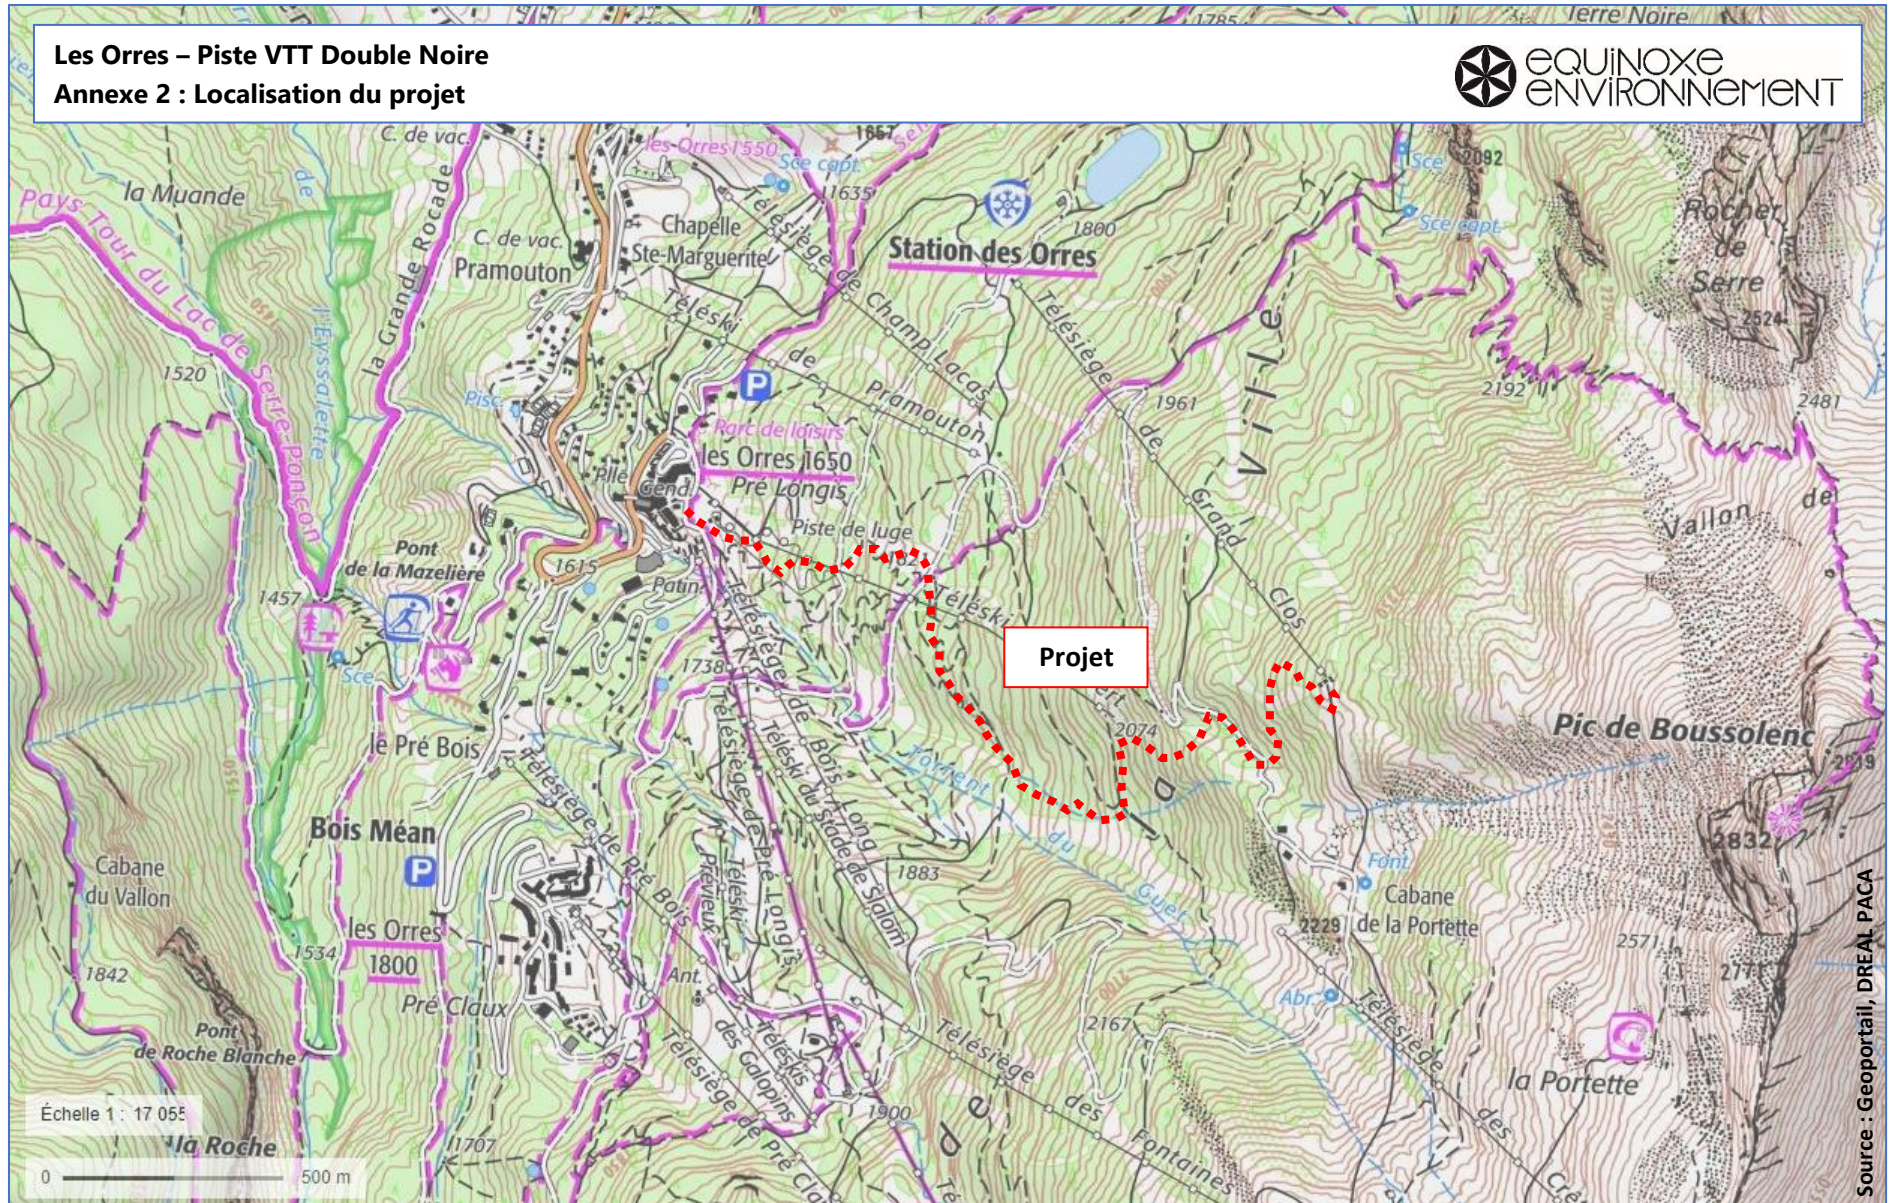

Les Orres - Piste VTT Double Noire
Annexe 3 : Localisation des prises de vue

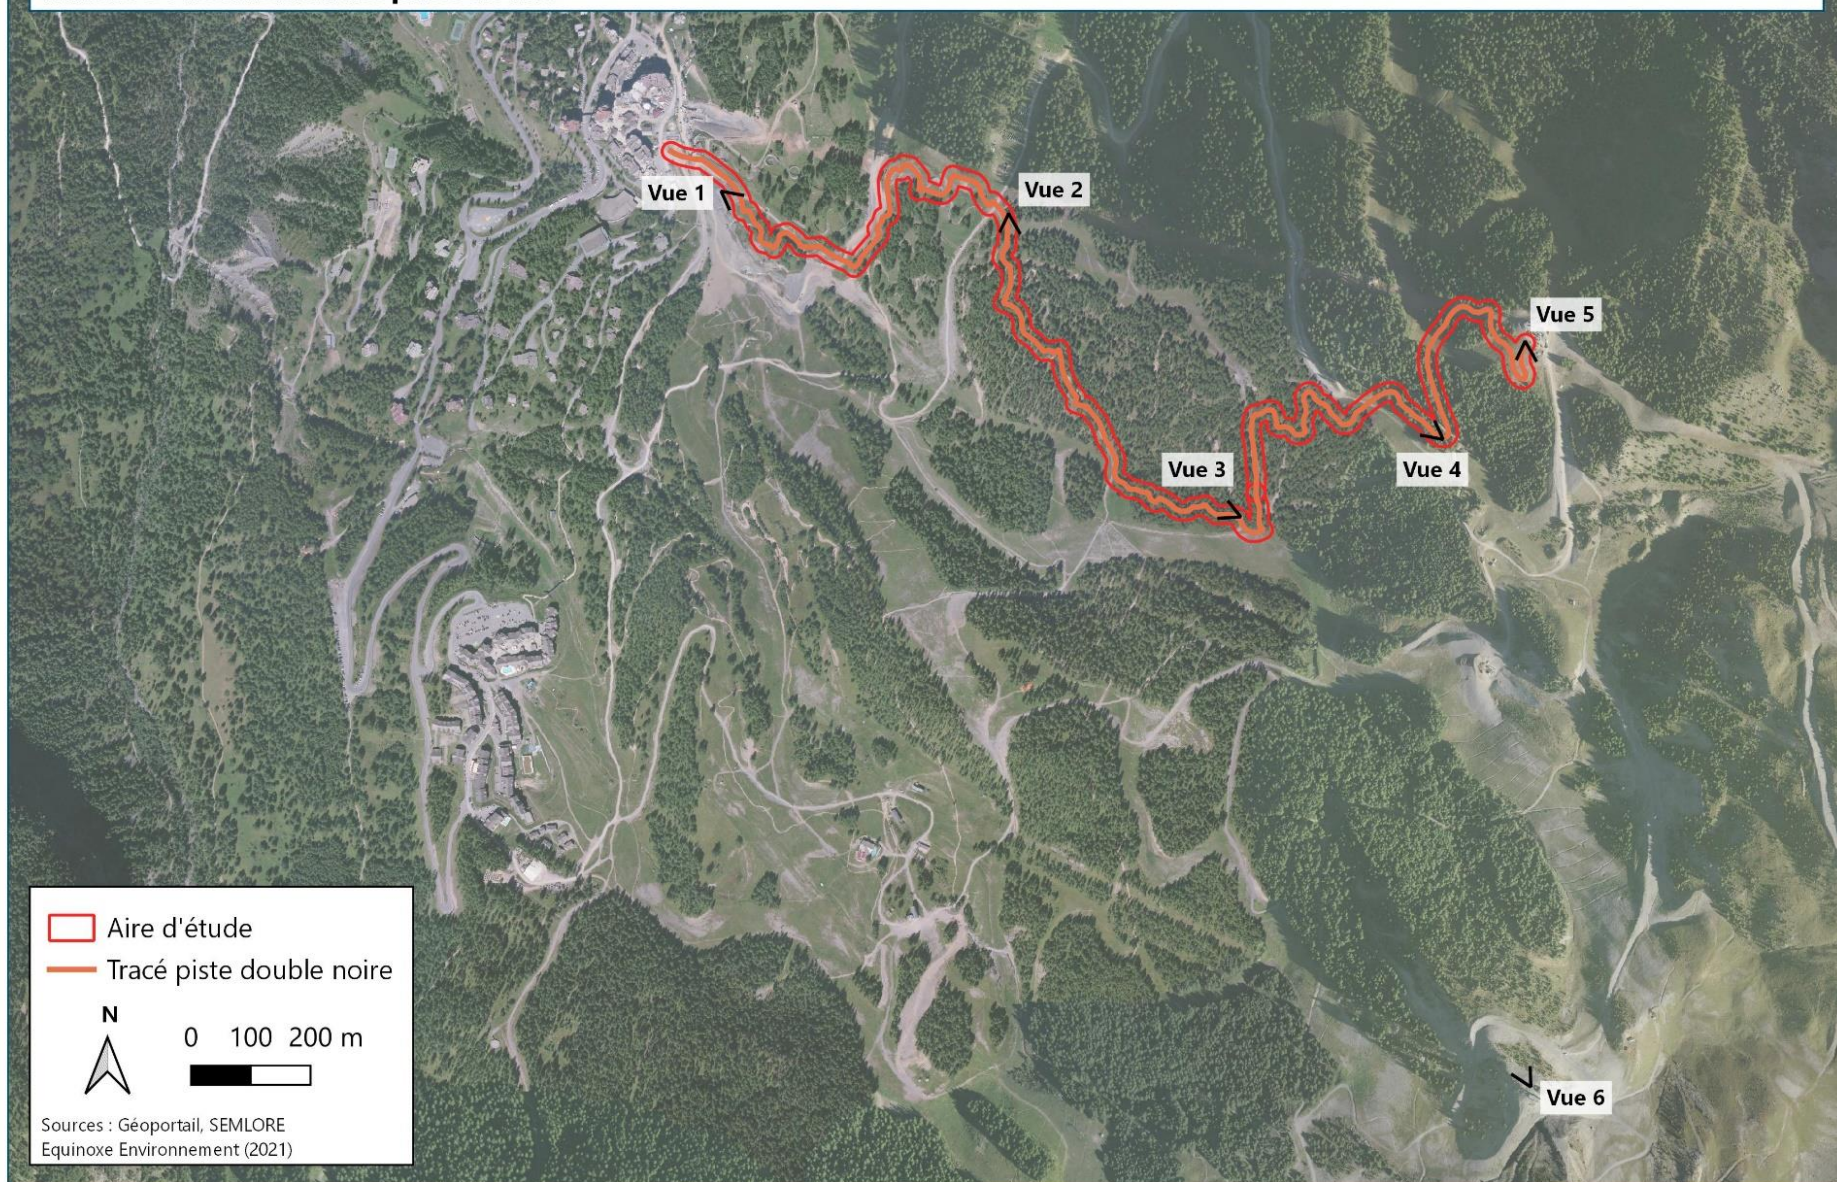

Vue 1 : 05 novembre 2020



Vue 2 : 05 novembre 2020



Vue 3 : 05 novembre 2020



Vue 4 : 05 novembre 2020





Vue 5 : 05 novembre 2020



Vue 6 : 05 novembre 2020



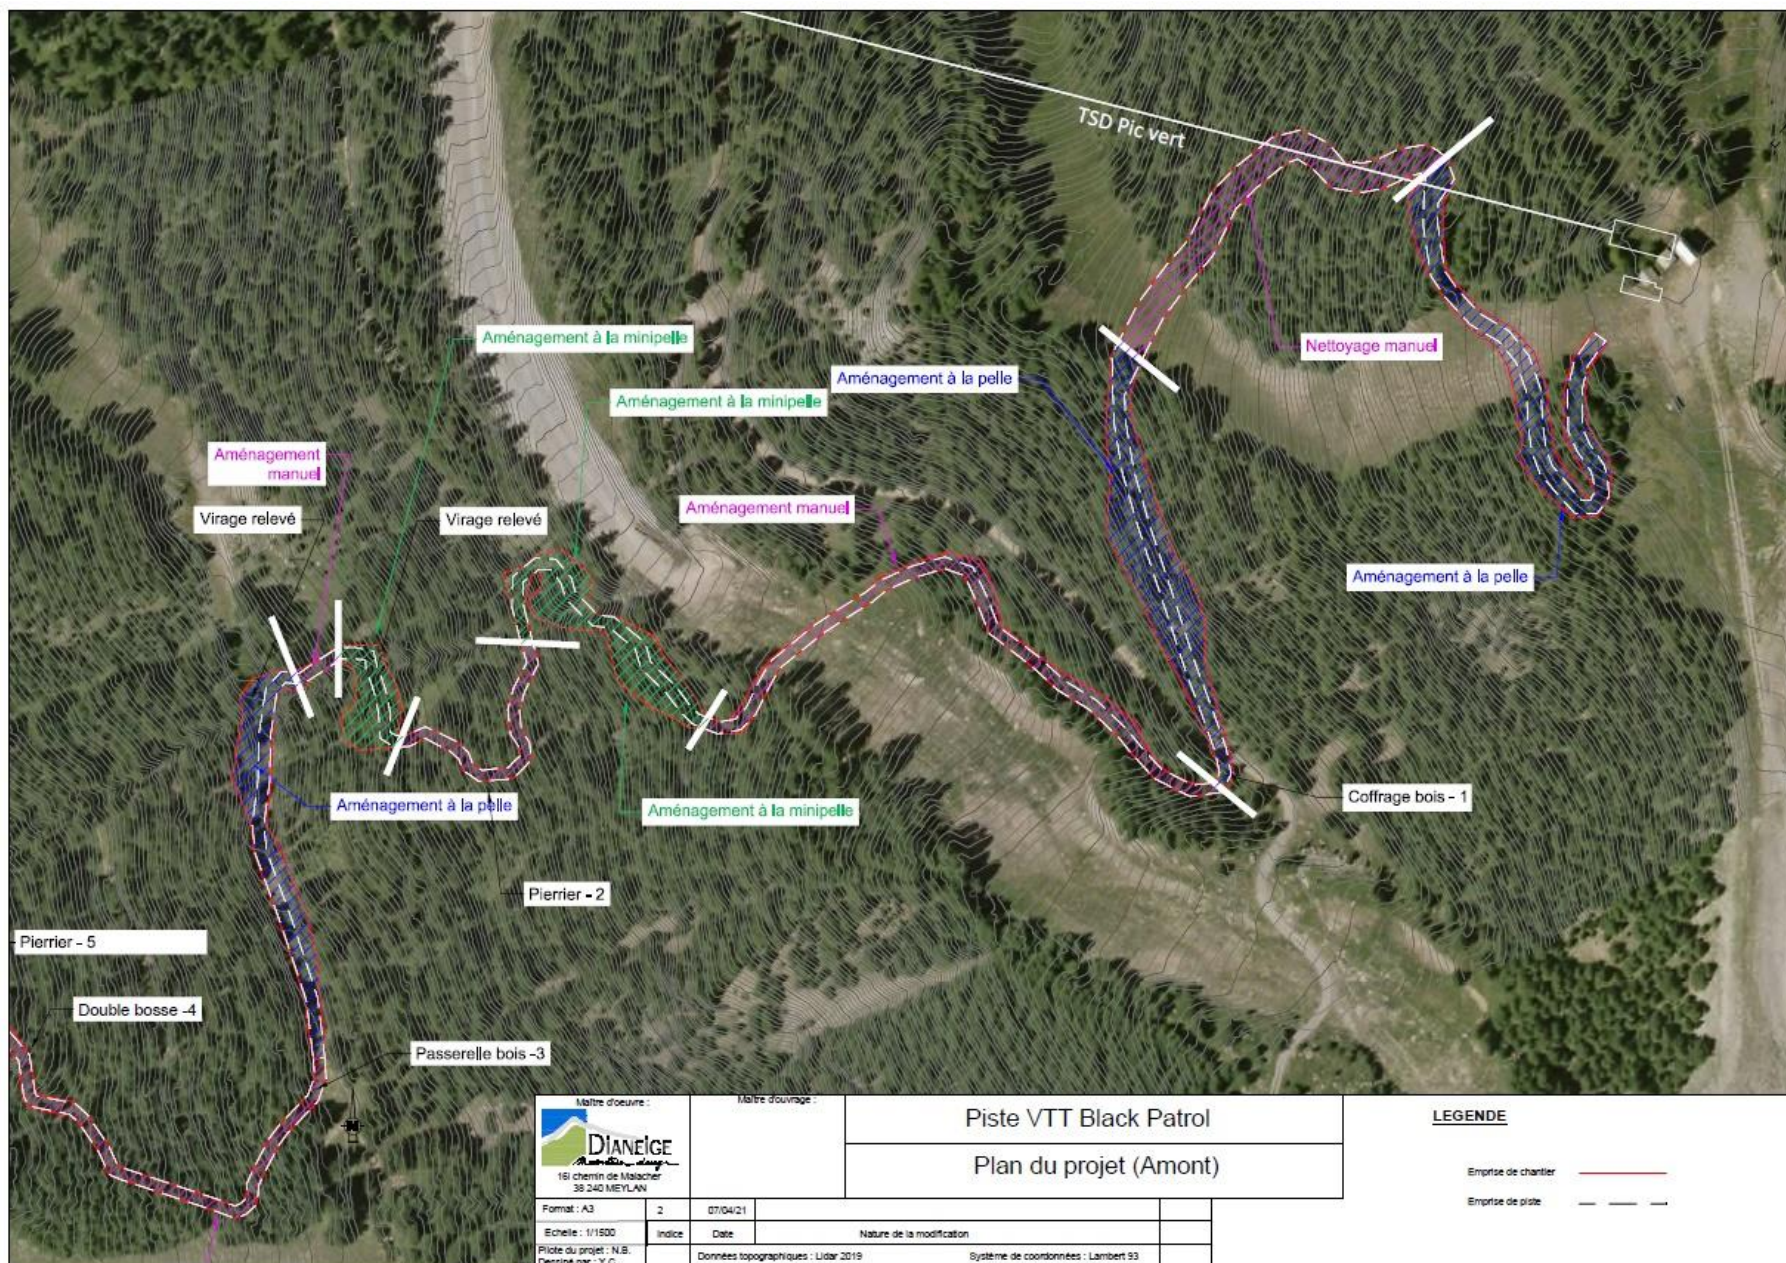


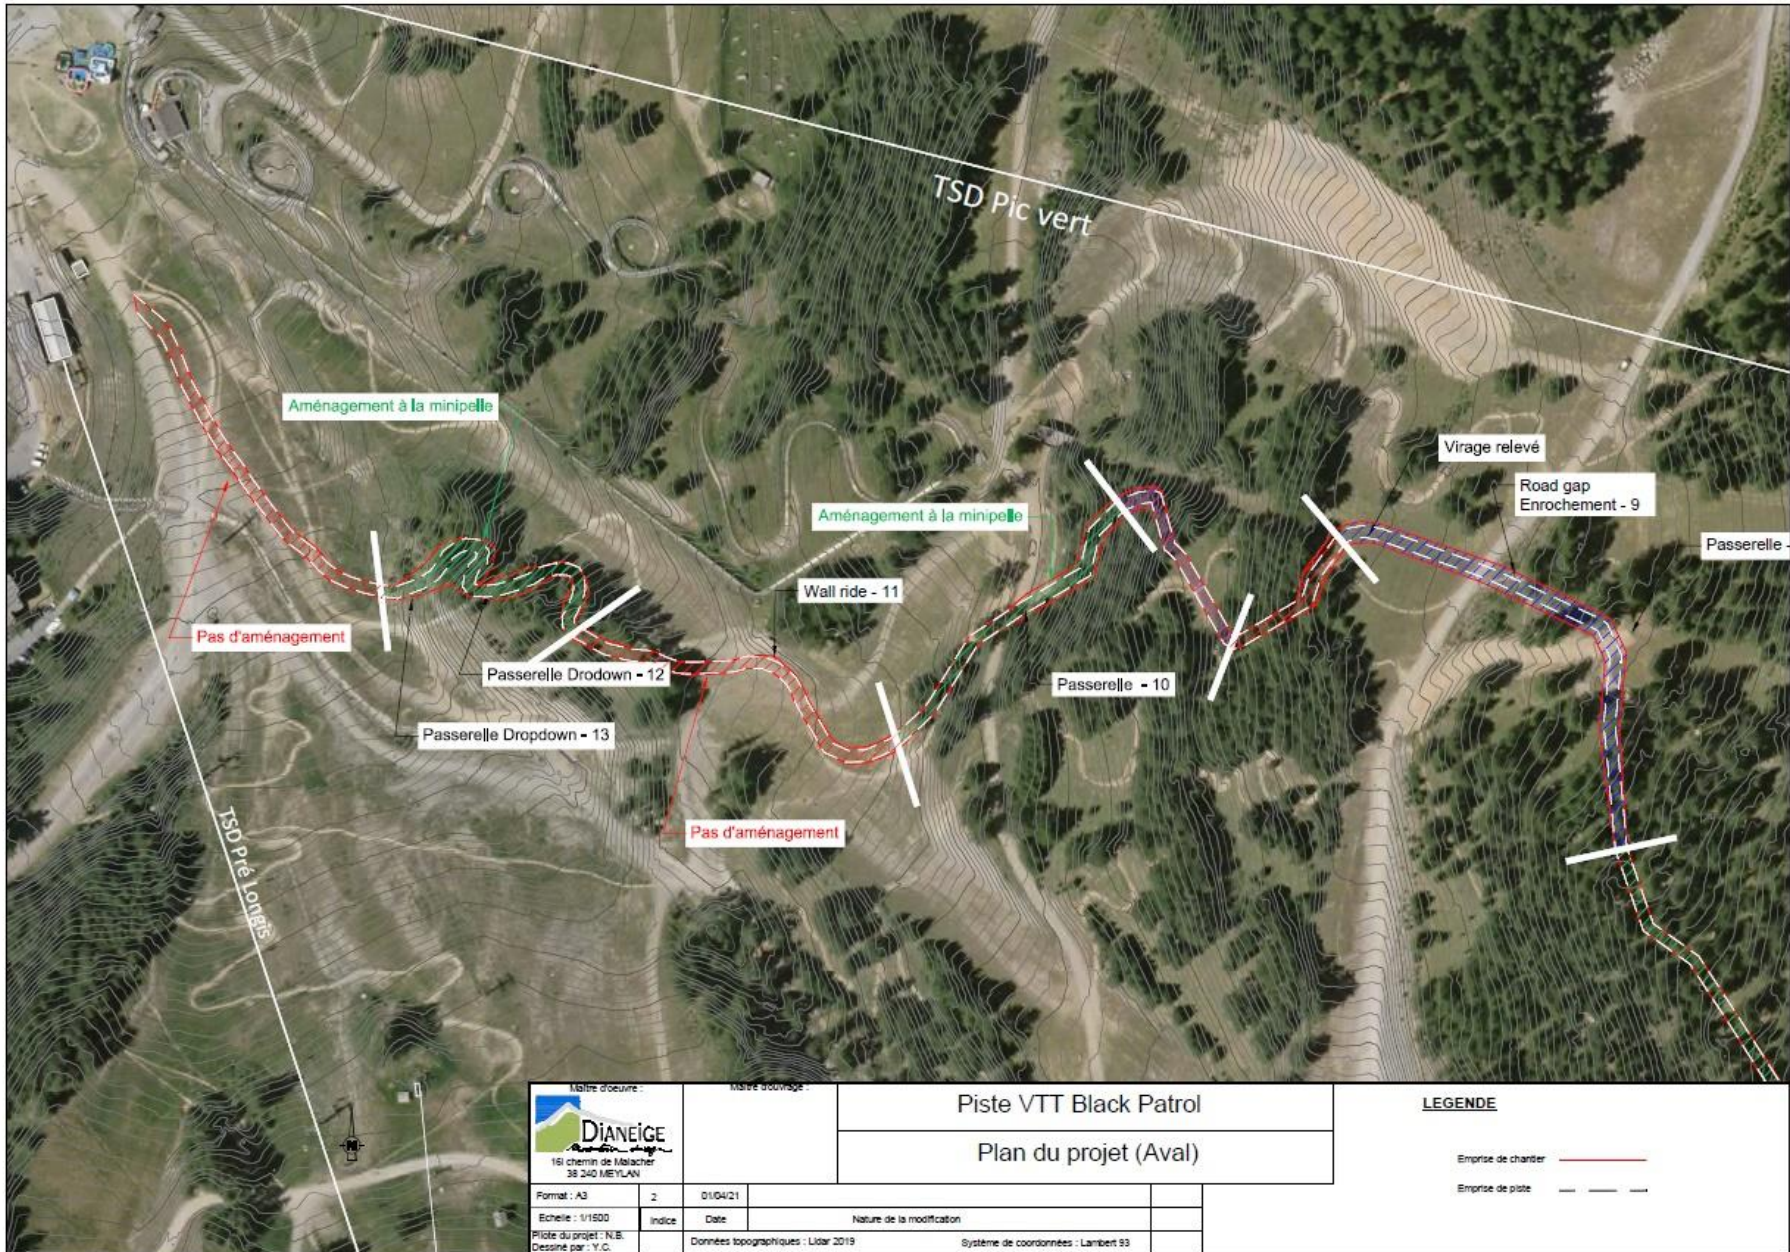


Maitre d'oeuvre :		Maitre d'ouvrage :		Piste VTT Black Patrol	
 161 chemin de Malacher 38240 MEYLAN					
Format : A3	2	07/04/21			
Echelle : 1/1500	Indice	Date	Nature de la modification		
Pilote du projet : N.B.		Données topographiques : Lidar 2019		Système de coordonnées : Lambert 93	
Destiné par : Y.C.					

LEGENDE

Emprise de chantier	
Emprise de piste	

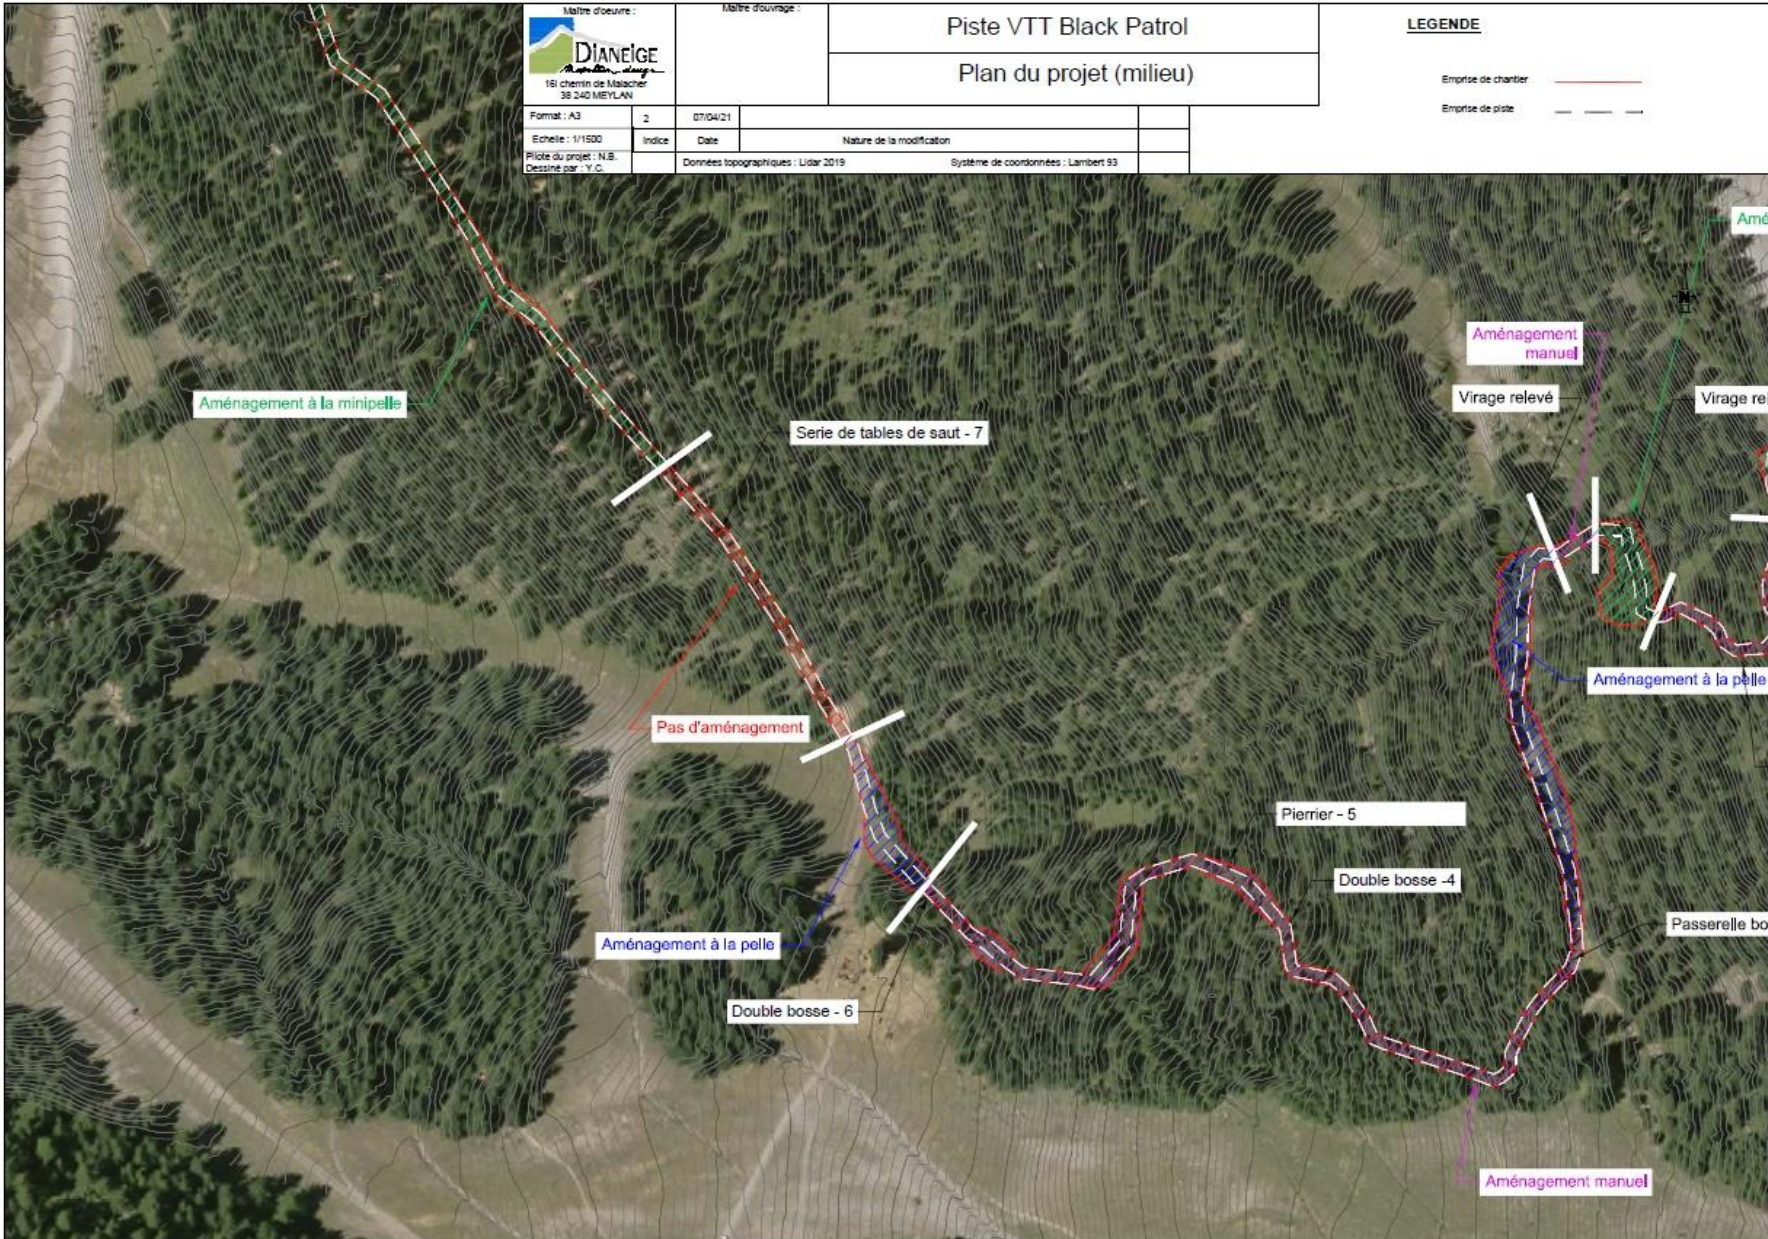

Les Orres - Piste VTT Double Noire
Annexe 5 : Plan des abords

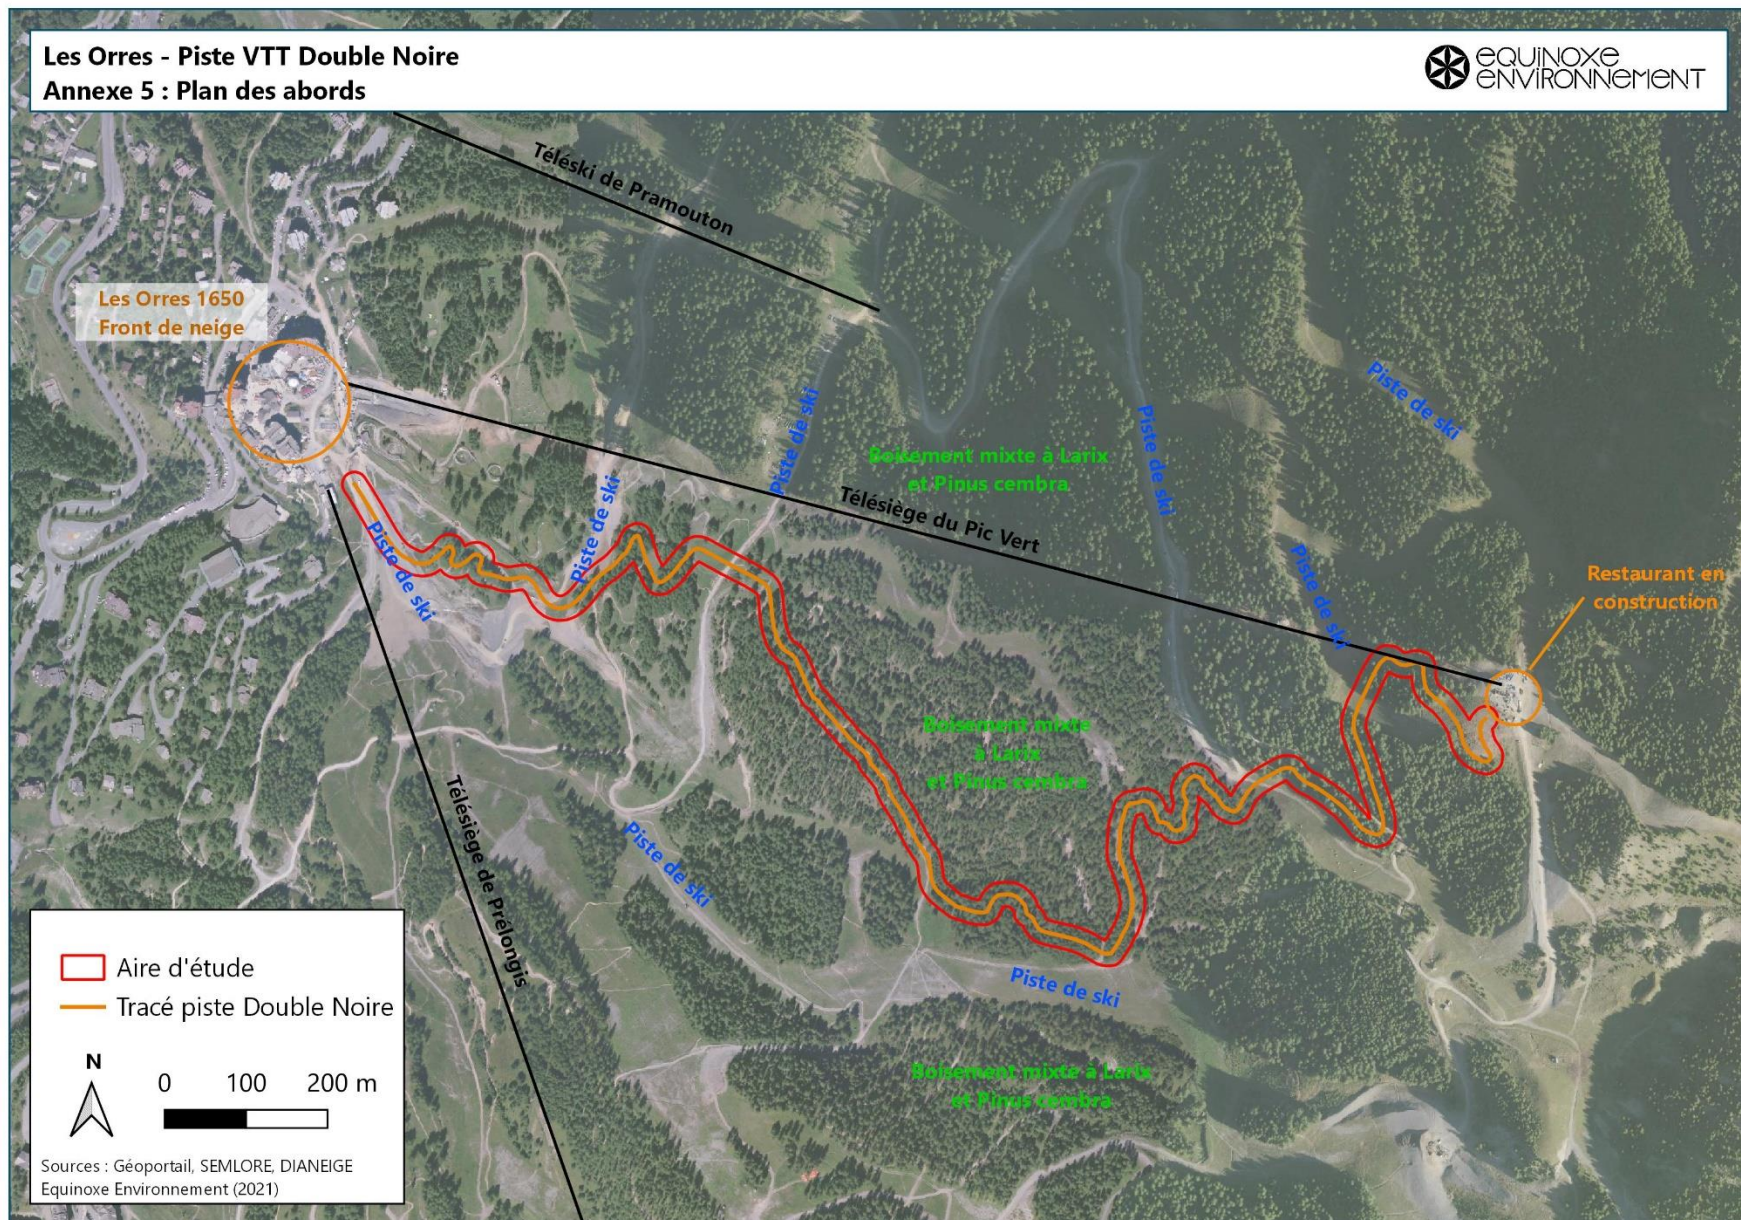

Les Orres – Piste VTT Double Noire
Annexe 6 : Sites Natura 2000

