

Département :
VAR

Commune :
BRIGNOLES

Section : BS
Feuille : 000 BS 01

Échelle d'origine : 1/2000
Échelle d'édition : 1/1000

Date d'édition : 20/10/2020
(fuseau horaire de Paris)

Coordonnées en projection : RGF93CC43
©2017 Ministère de l'Action et des Comptes
publics

PLAN DE SITUATION



Emprise du projet





Zone à défricher (7 480 m²)

Le plan visualisé sur cet extrait est géré par le
centre des impôts foncier suivant :
Centre des Impôts Foncier de Draguignan
43, Chemin de Sainte Barbe CS 30407 83008
83008 DRAGUIGNAN Cedex
tél. 04/94/60/49/33 -fax
cdif.draguignan@dgif.finances.gouv.fr

Cet extrait de plan vous est délivré par :

cadastre.gouv.fr

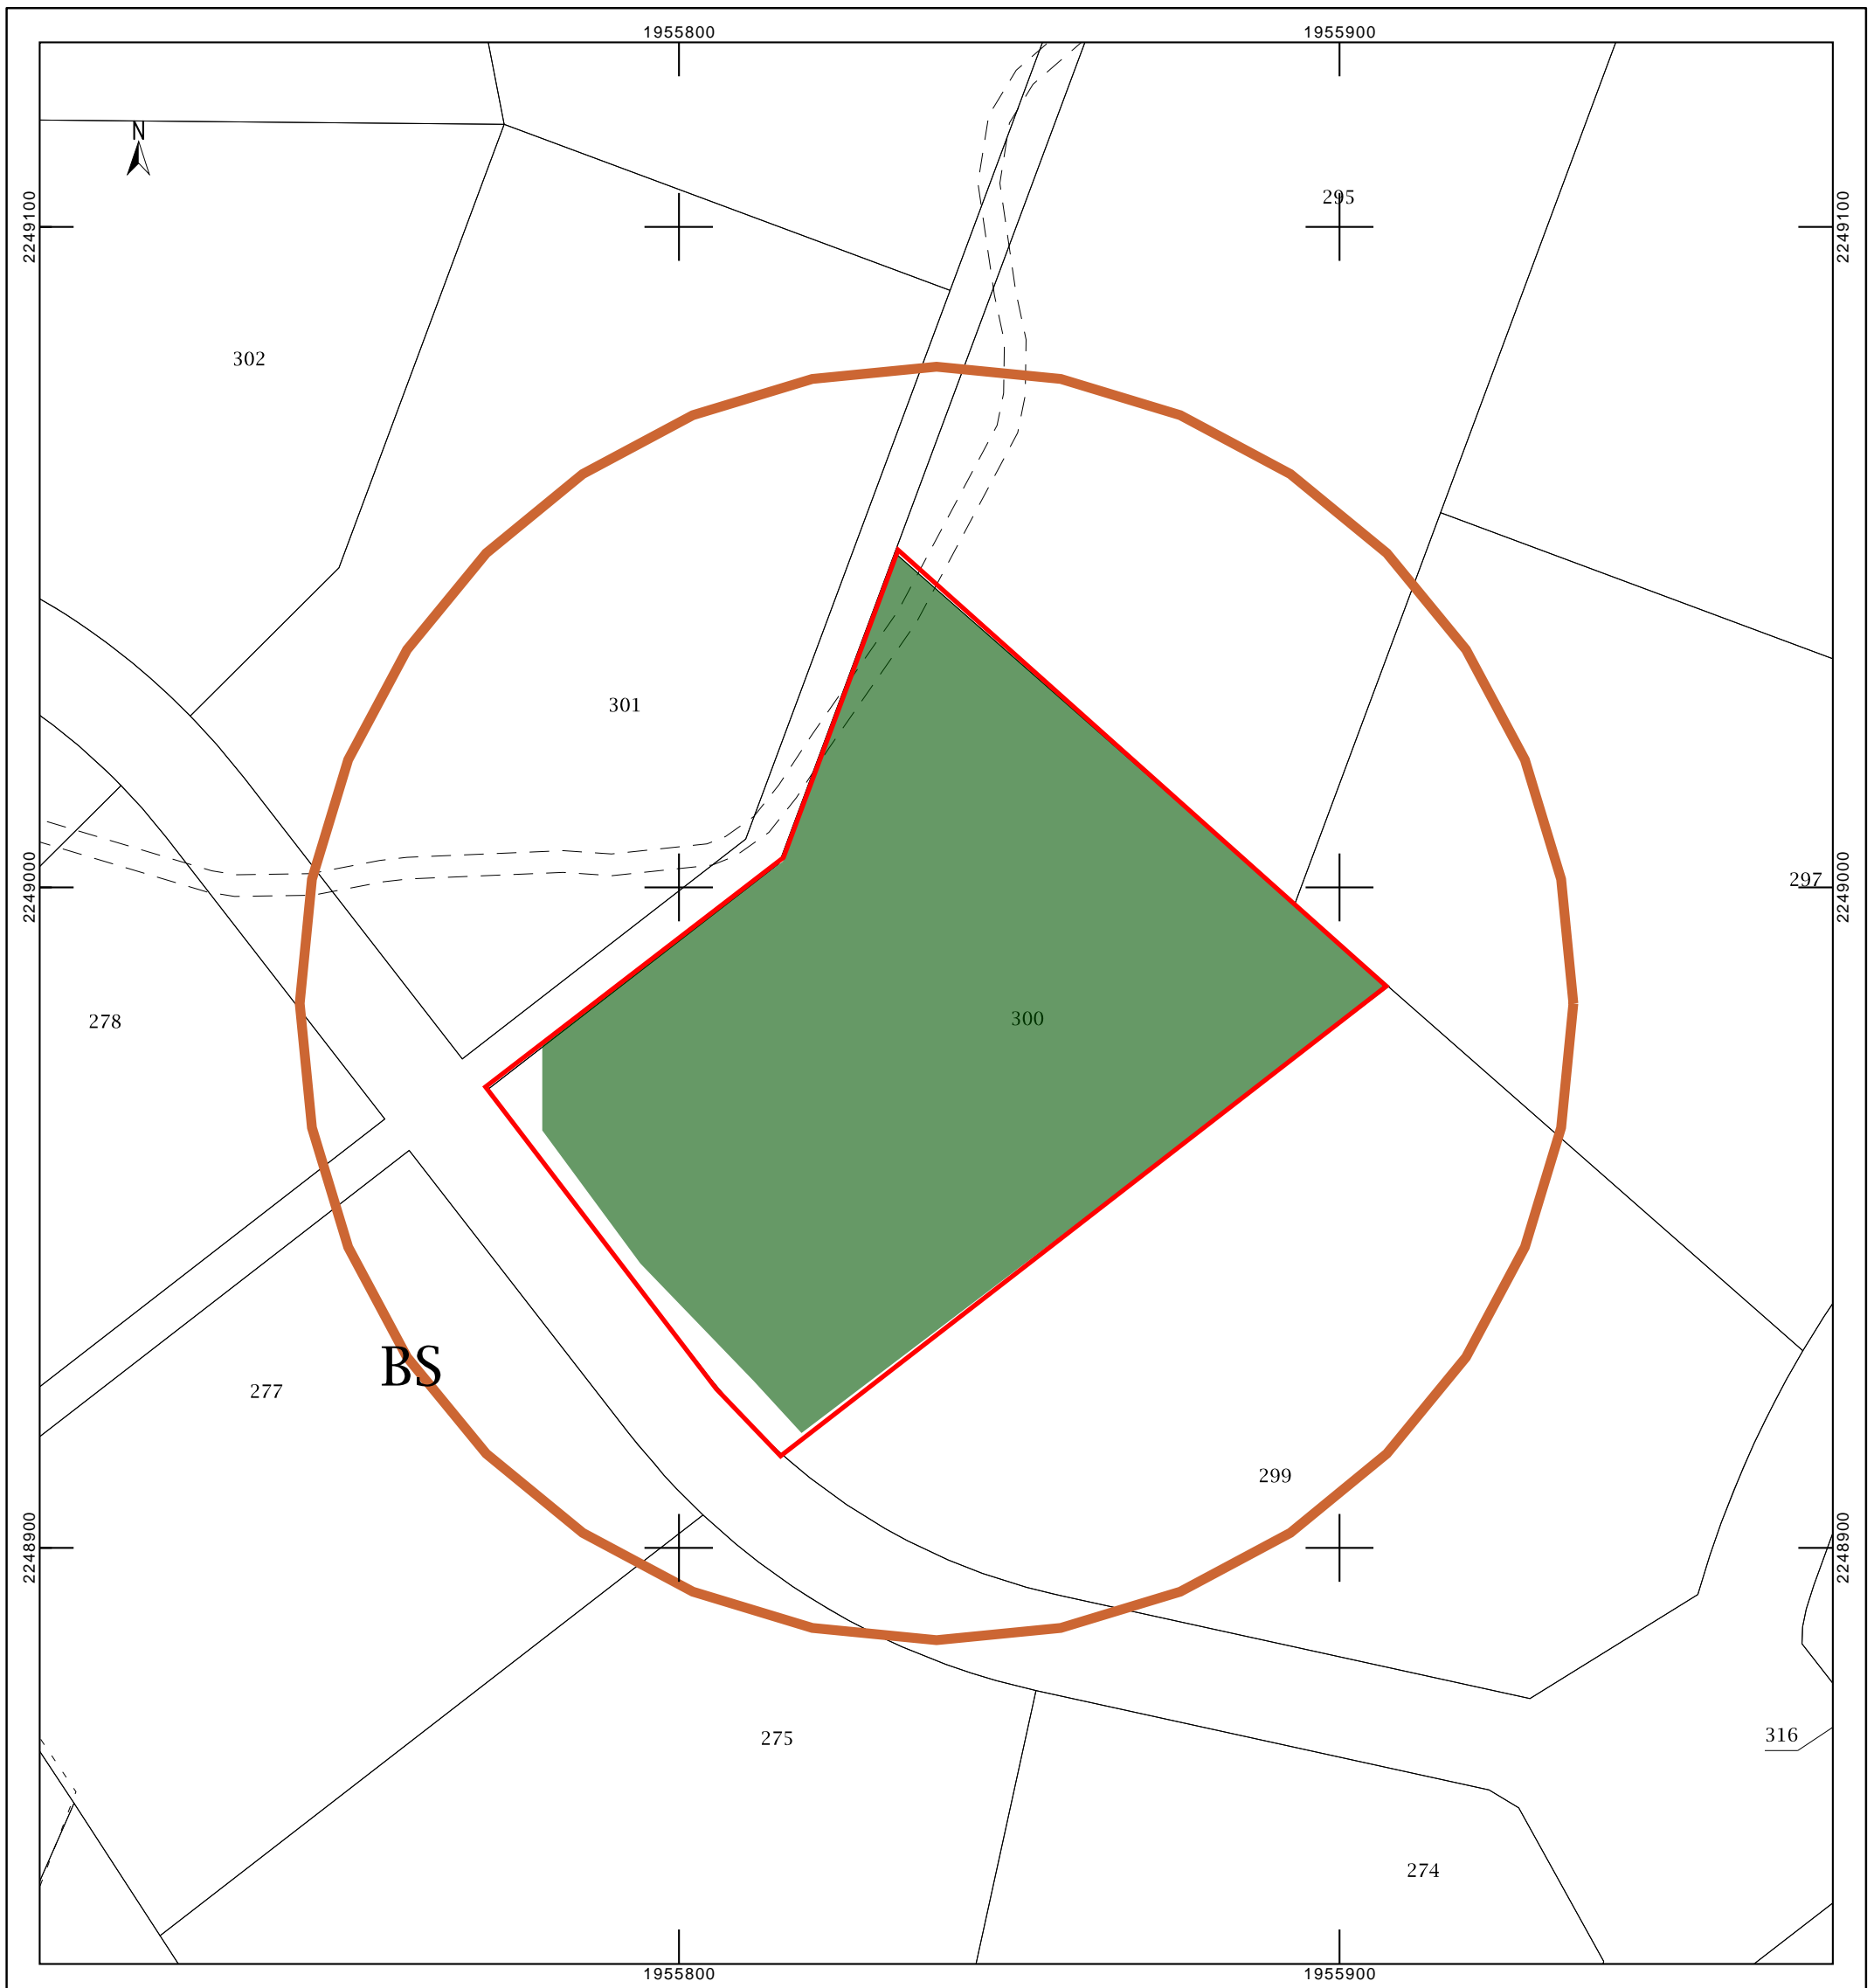

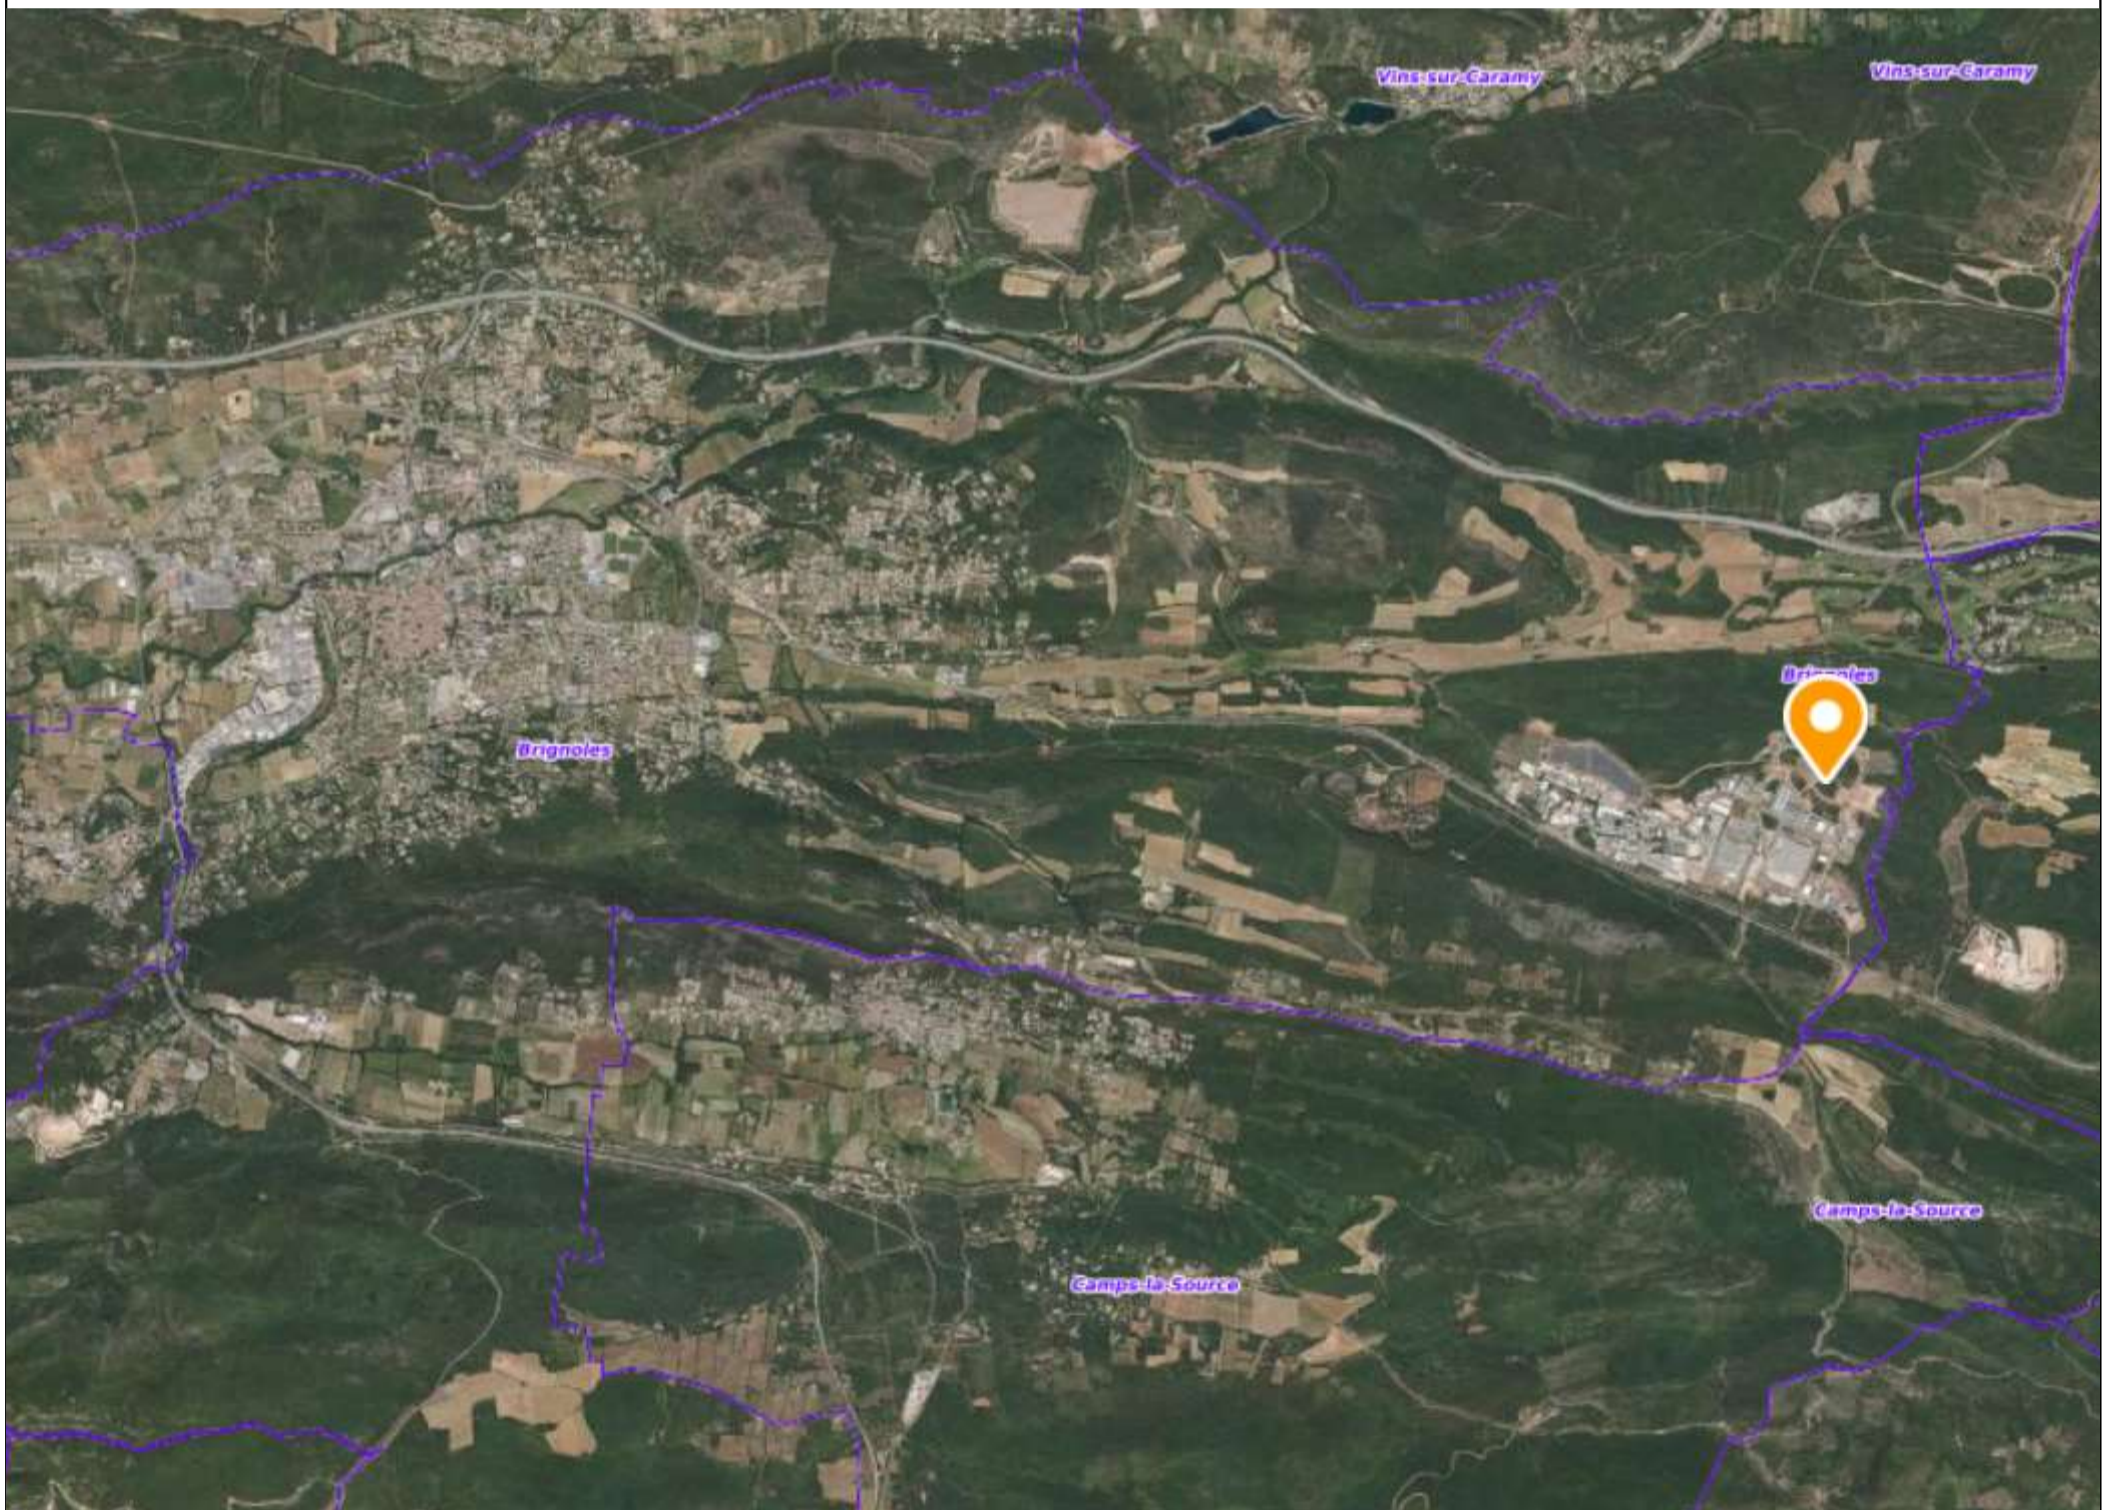

Projet situé dans la ZAC Nicopolis

Reportage photo – Parcelle BS 0300 BRIGNOLES







