




ANNEXE 4

PLANS DU PROJET



VUE EN PLAN 1/100

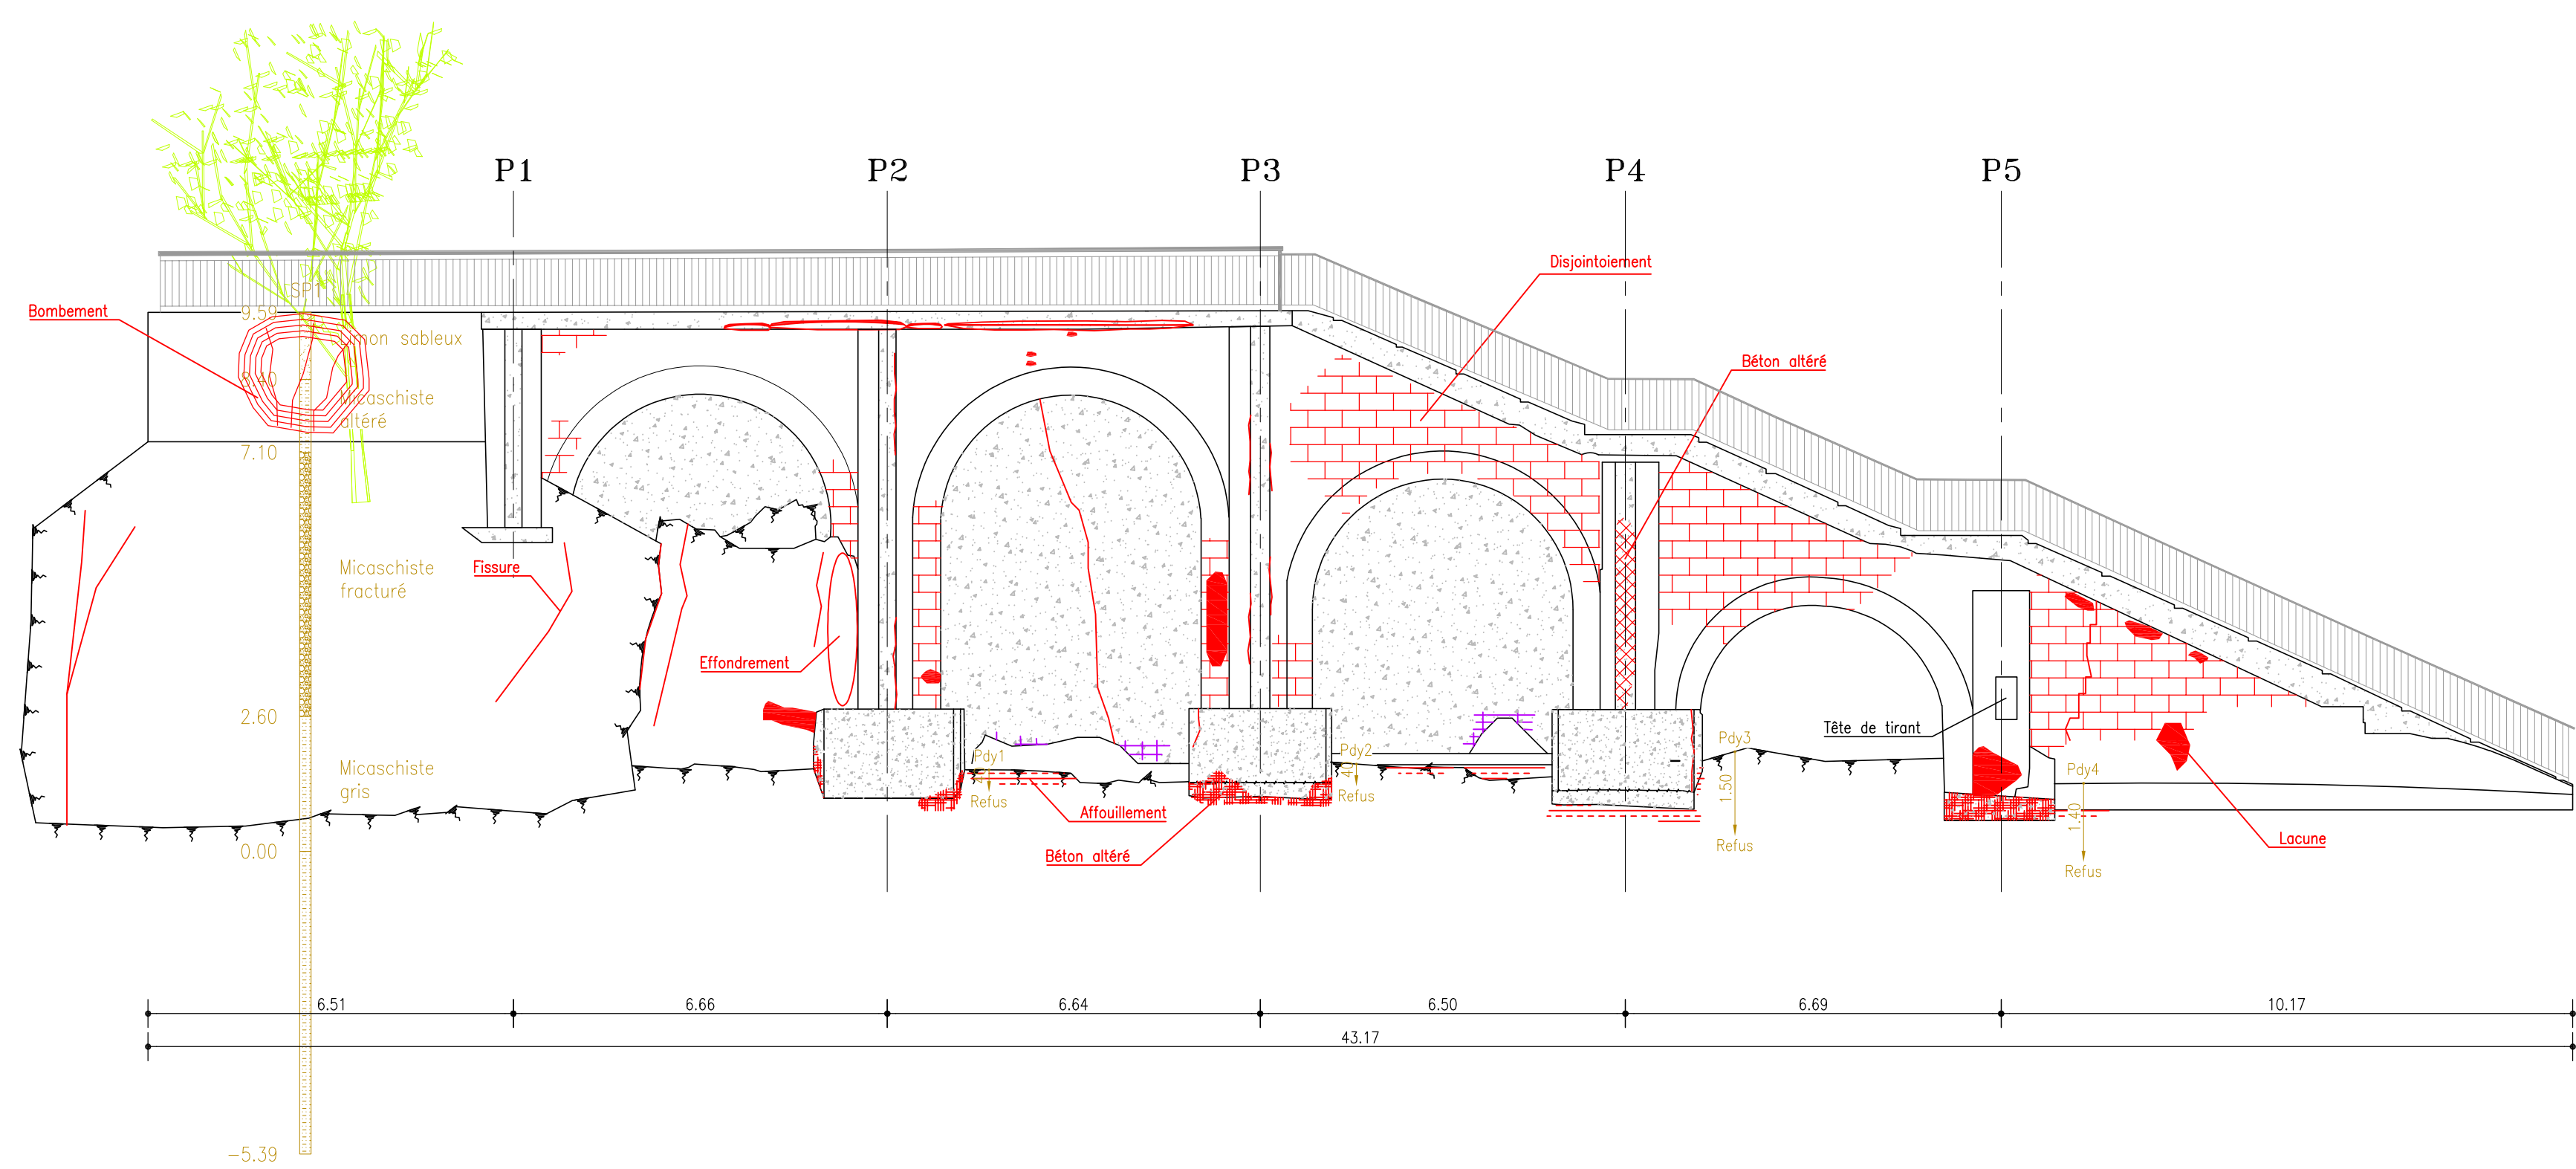

Affaire n°19003-2007

Avant-projet

Escalier du Rayol-Canadel

Pièce n° 1
État existant


Indices	Date	Rédigé par	Contrôlé par	Validé par	Observations
0	29/03/2021	LL	VC	ME	1re édition

Toute modification ultérieure du présent document sans notre accord écrit préalable, dégage la responsabilité de notre société




SUD ETUDES ET DIAGNOSTICS D'OUVRAGES D'ART
20 impasse de Courpouyan - 34990 JUVIGNAC - Tél. : 04 67 47 44 24 - Fax : 04 67 47 66 55 - E-mail : bureaux@sedqa.fr
www.sedqa.fr

COUPES & ÉLÉVATIONS 1/100

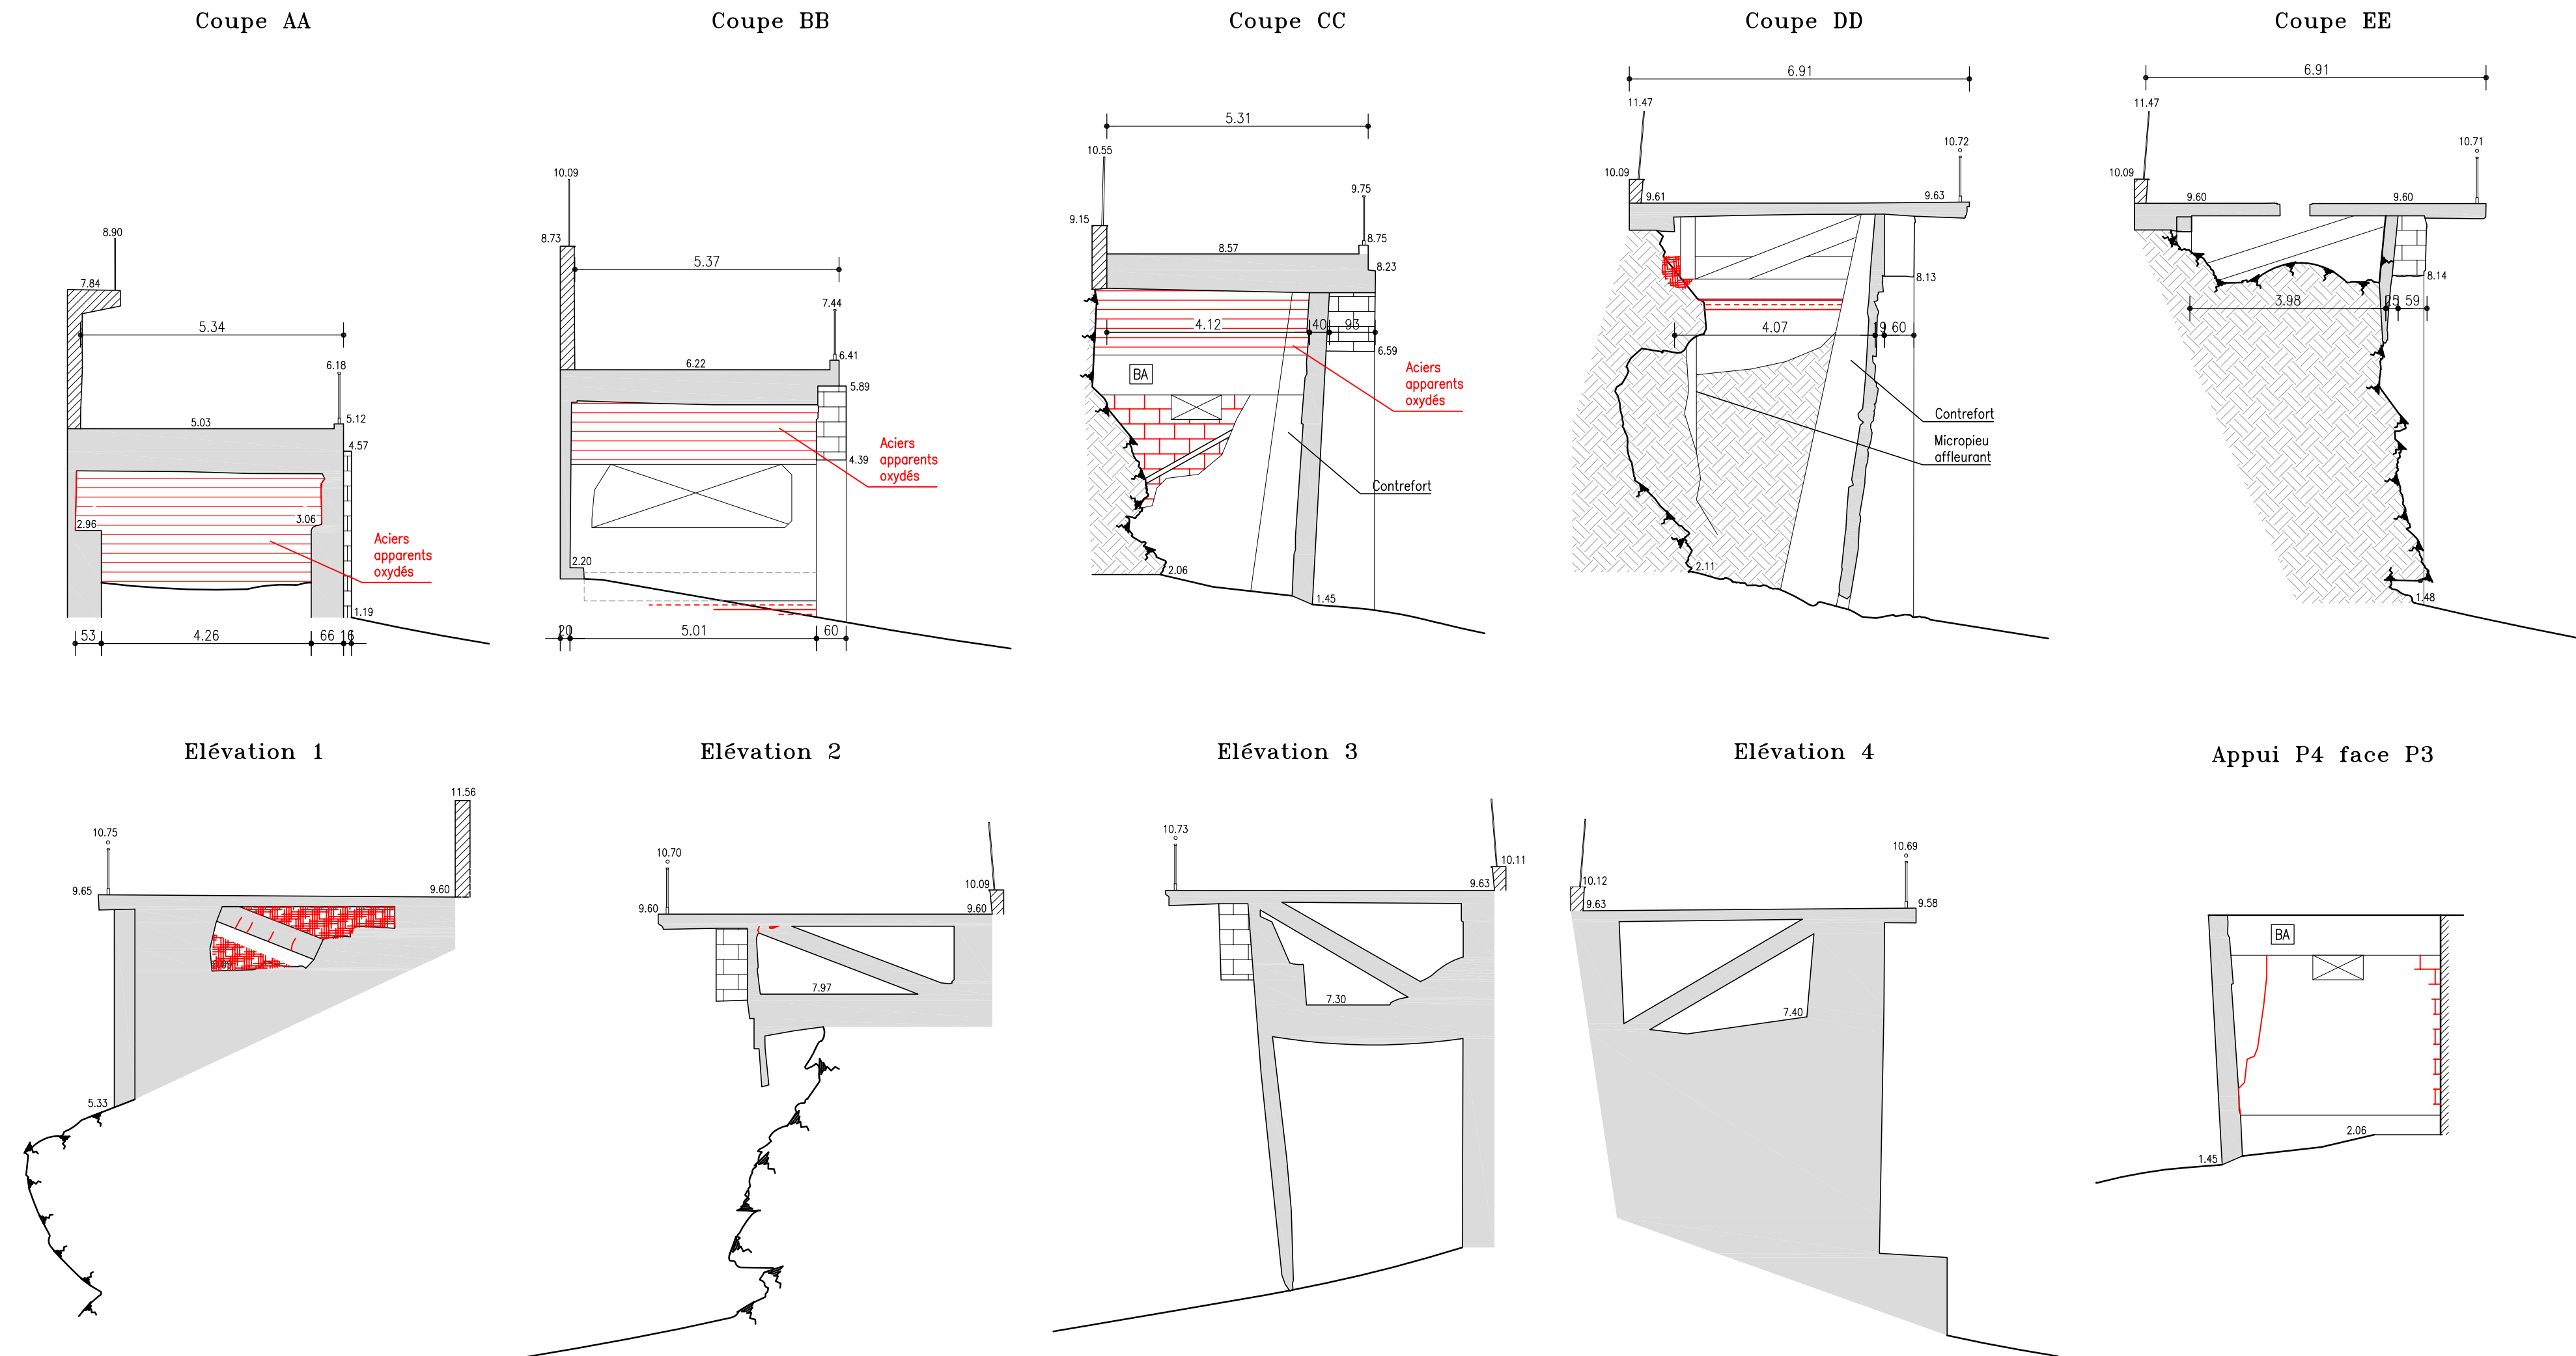

ÉLÉVATION MUR DE L'HÔTEL 1/100
(d'après coupe longitudinale)

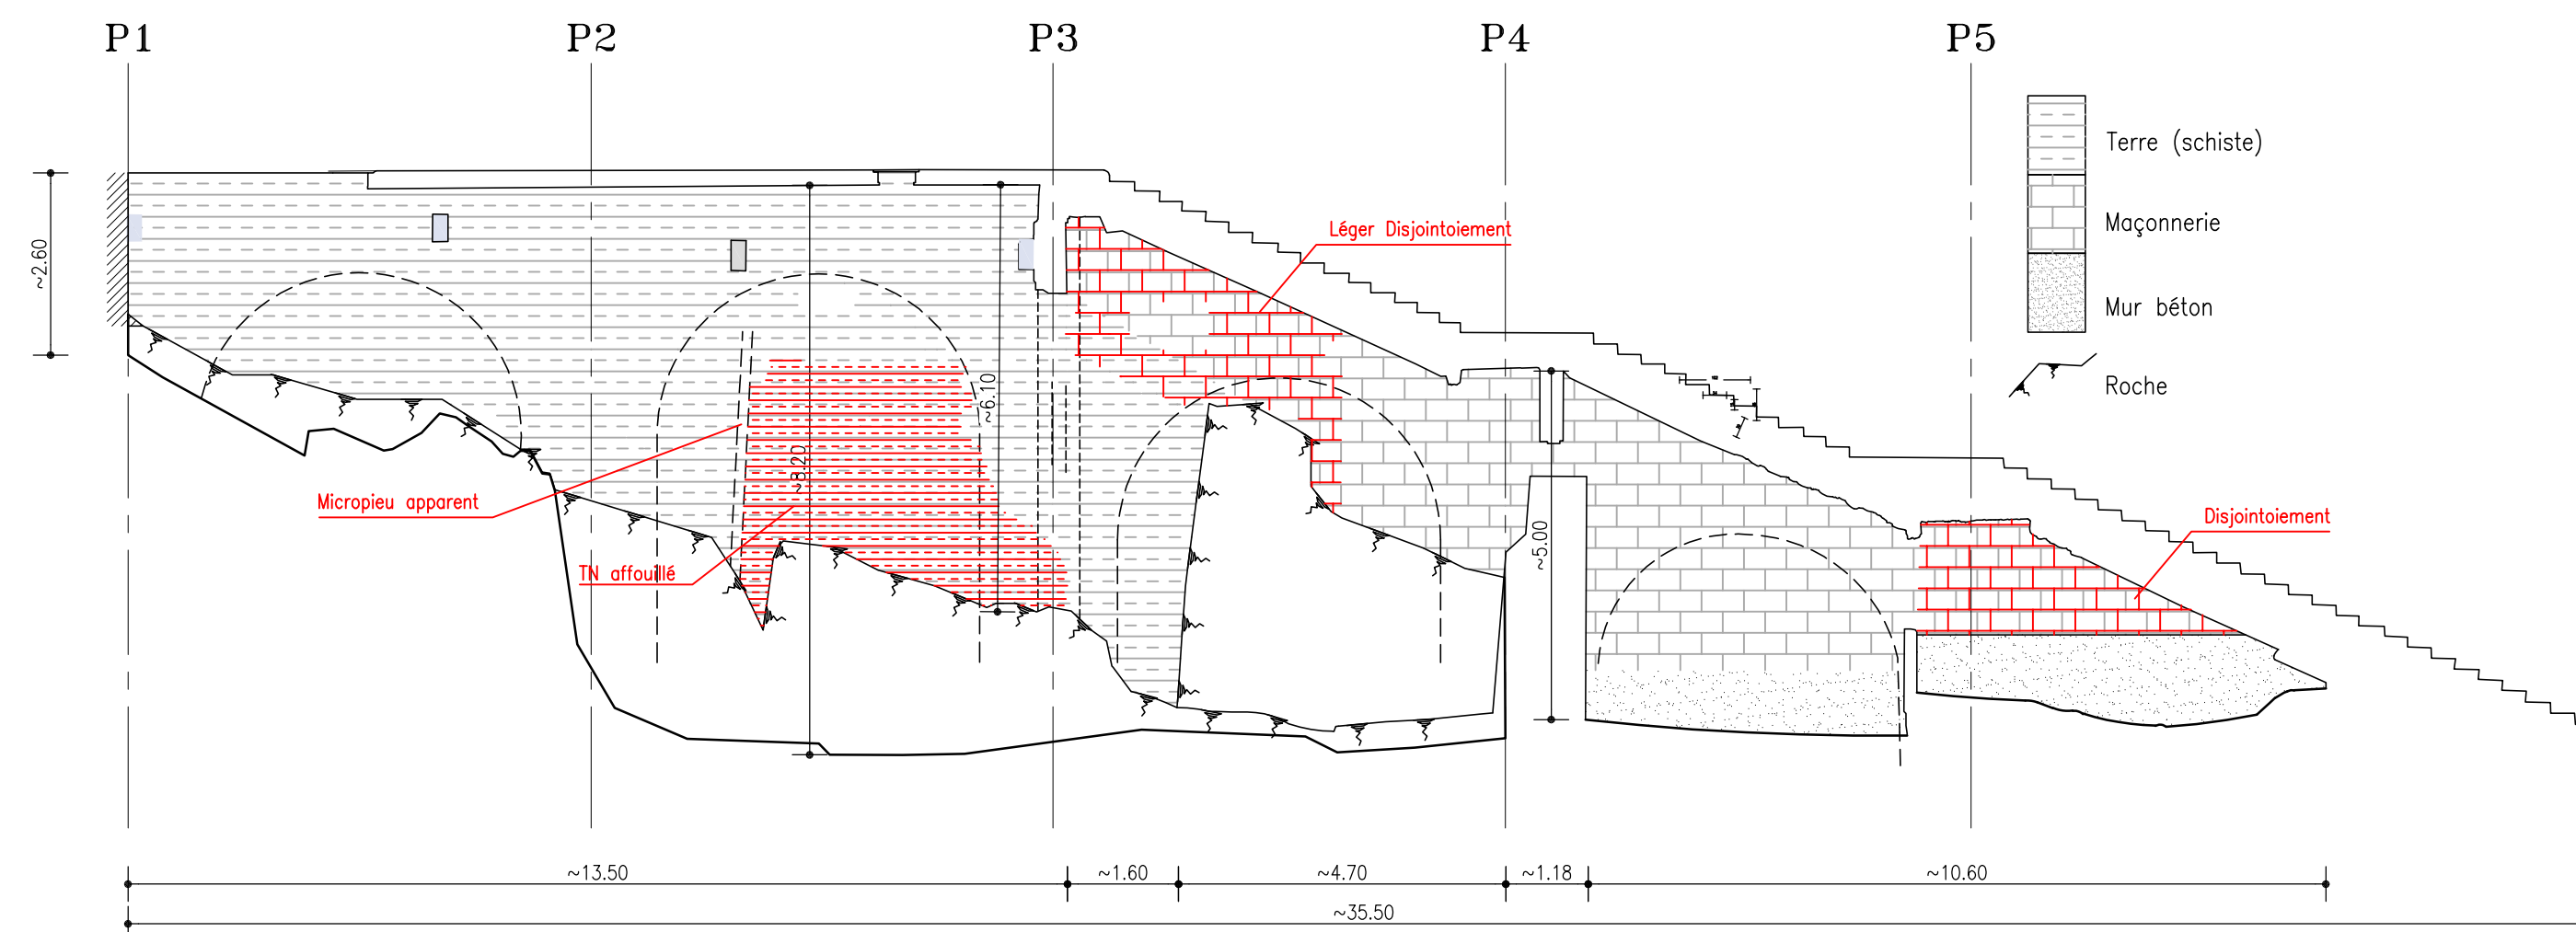

Affaire n°19003-2007

Avant-projet

Escalier du Rayol-Canadel




Pièce n° 2
État existant

Indices	Date	Rédigé par	Contrôlé par	Validé par	Observations
0	29/03/2021	LL	VC	ME	1re édition

Toute modification ultérieure du présent document sans notre accord écrit préalable, dégage la responsabilité de notre société



SUD ETUDES ET DIAGNOSTICS D'OUVRAGES D'ART
 20 impasse de Courpouyan - 34990 JUVIGNAC - Tél. : 04 67 47 44 24 - Fax : 04 67 47 66 55 - E-mail : bureaux@sedoa.fr
www.sedoa.fr

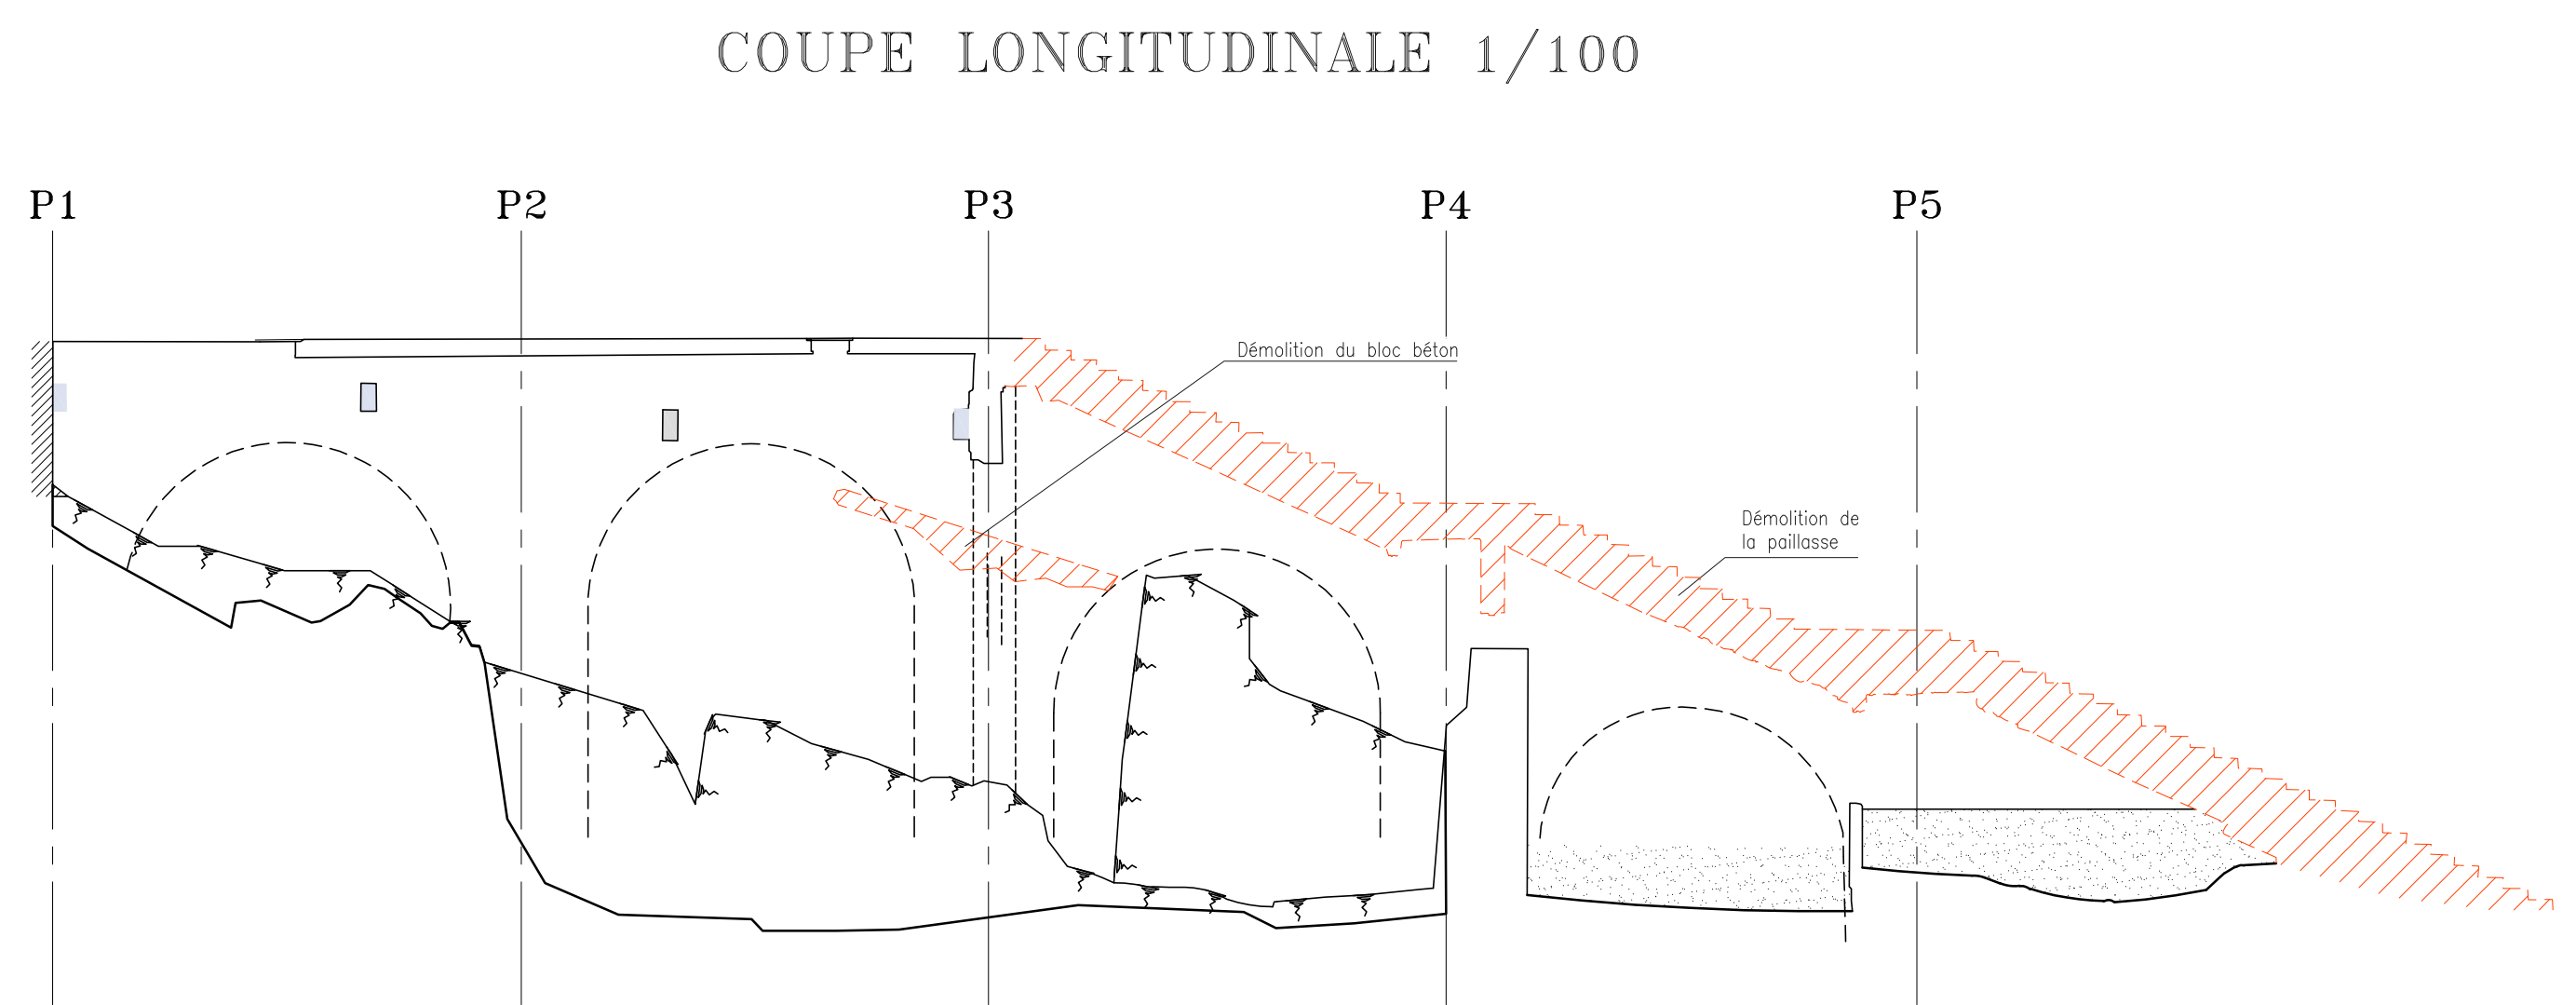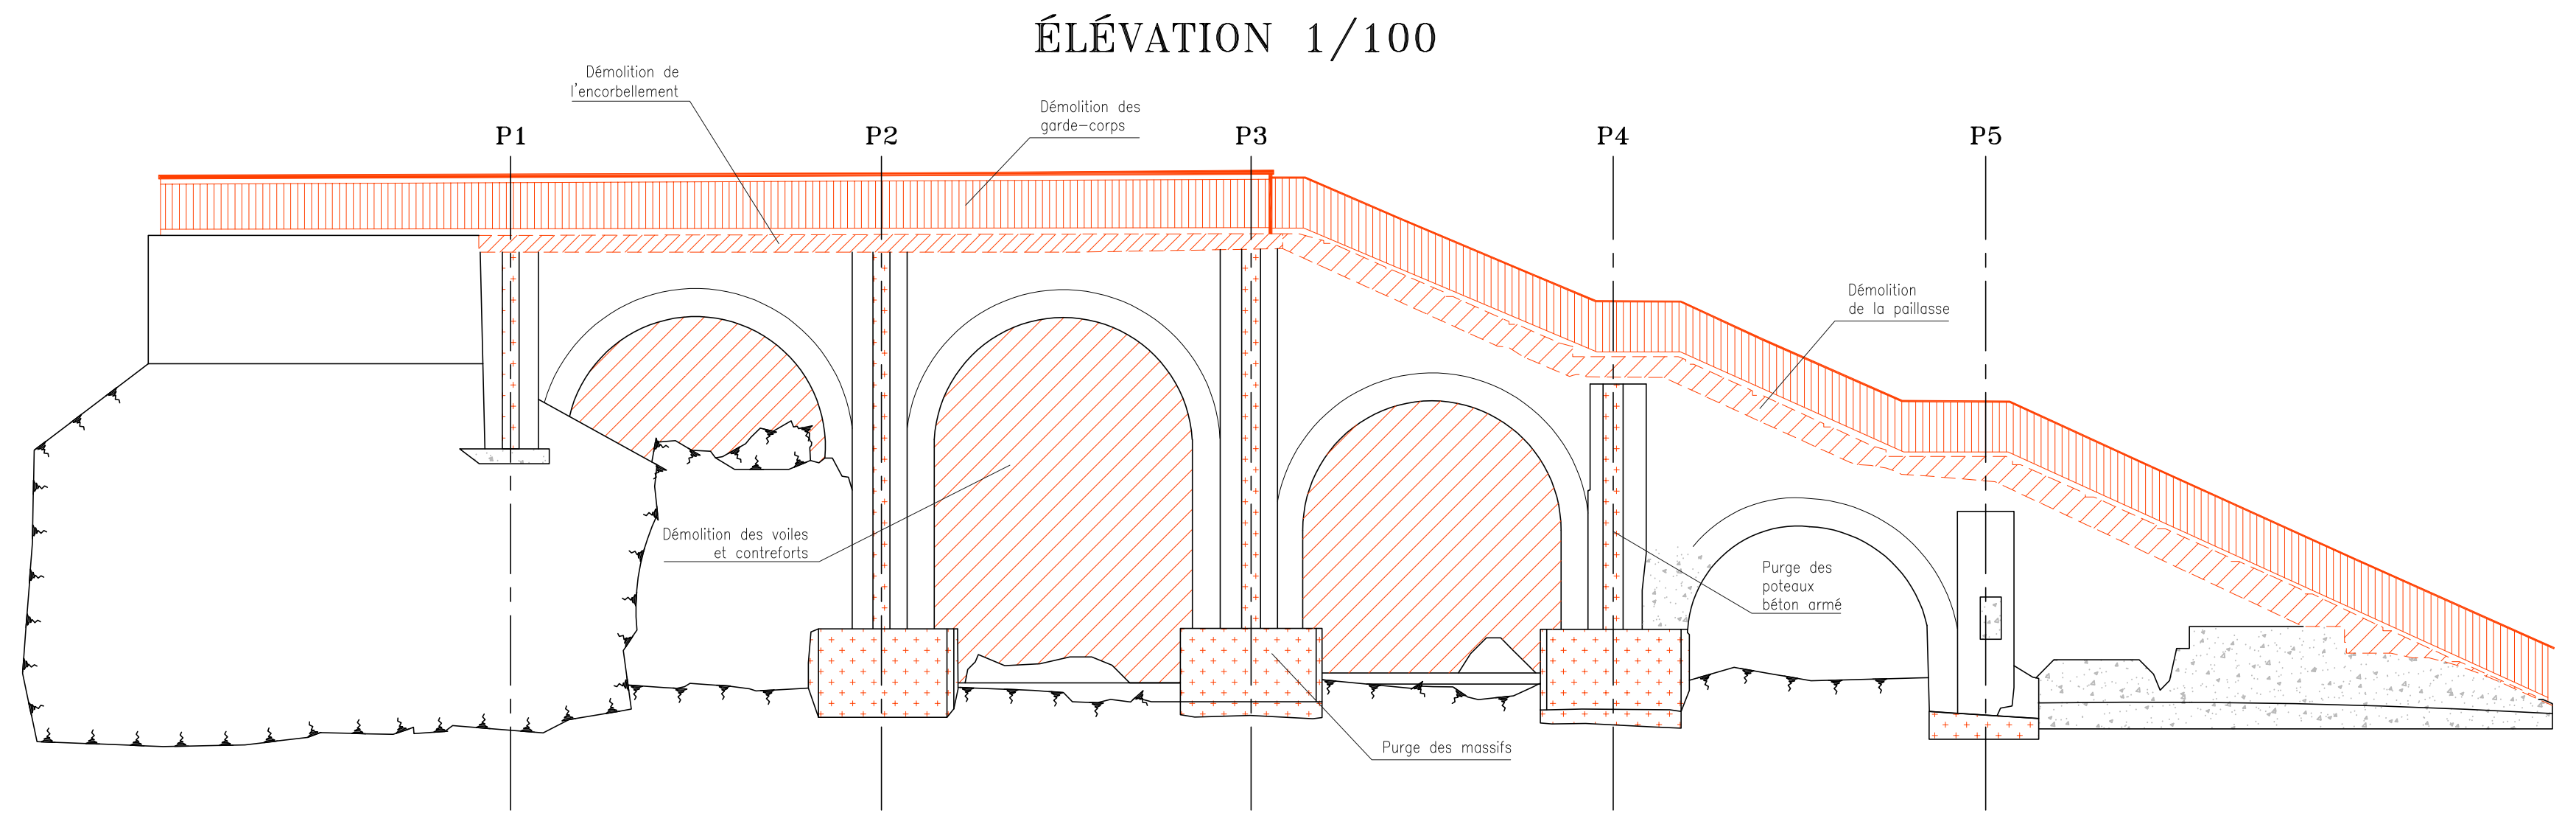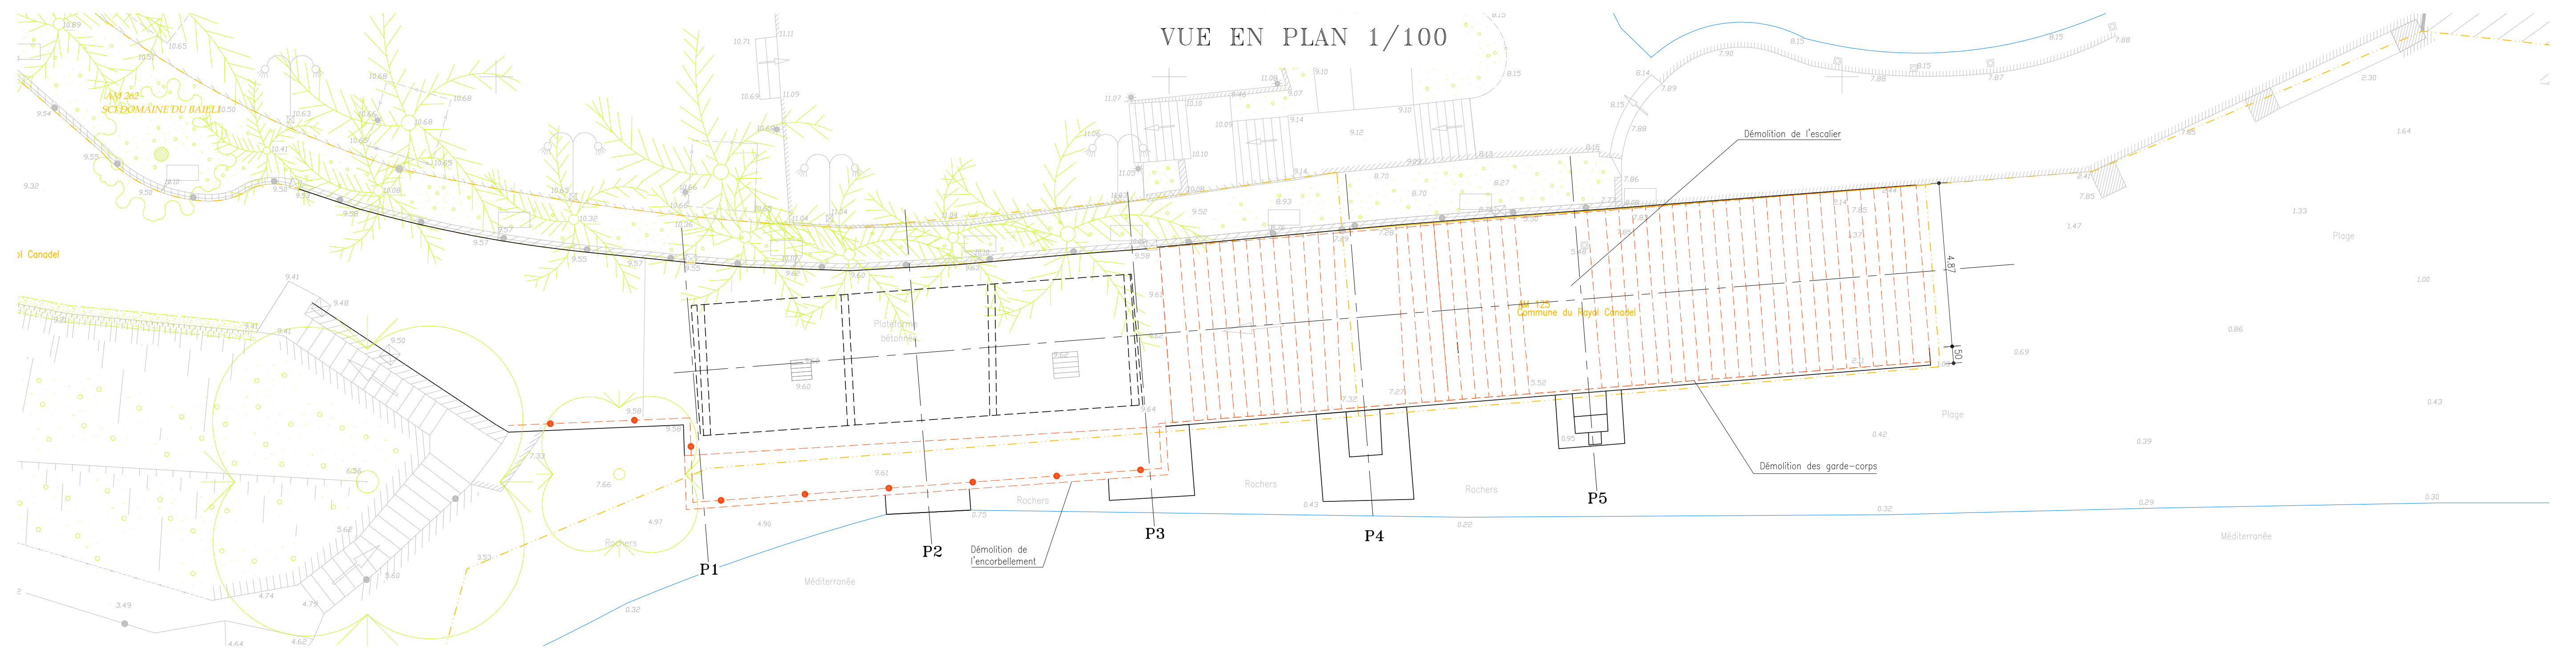

Affaire n°19003-2007

Avant-projet

Escalier du Rayol-Canadel


Pièce n° 3 Démolitions

Indices	Date	Rédigé par	Contrôlé par	Validé par	Observations
0	29/03/2021	LL	VC	ME	1re édition


Toute modification ultérieure du présent document sans notre accord écrit préalable, dégage la responsabilité de notre société




STABILISATION DU MUR DE L'HÔTEL
ÉLEVATION 1/100

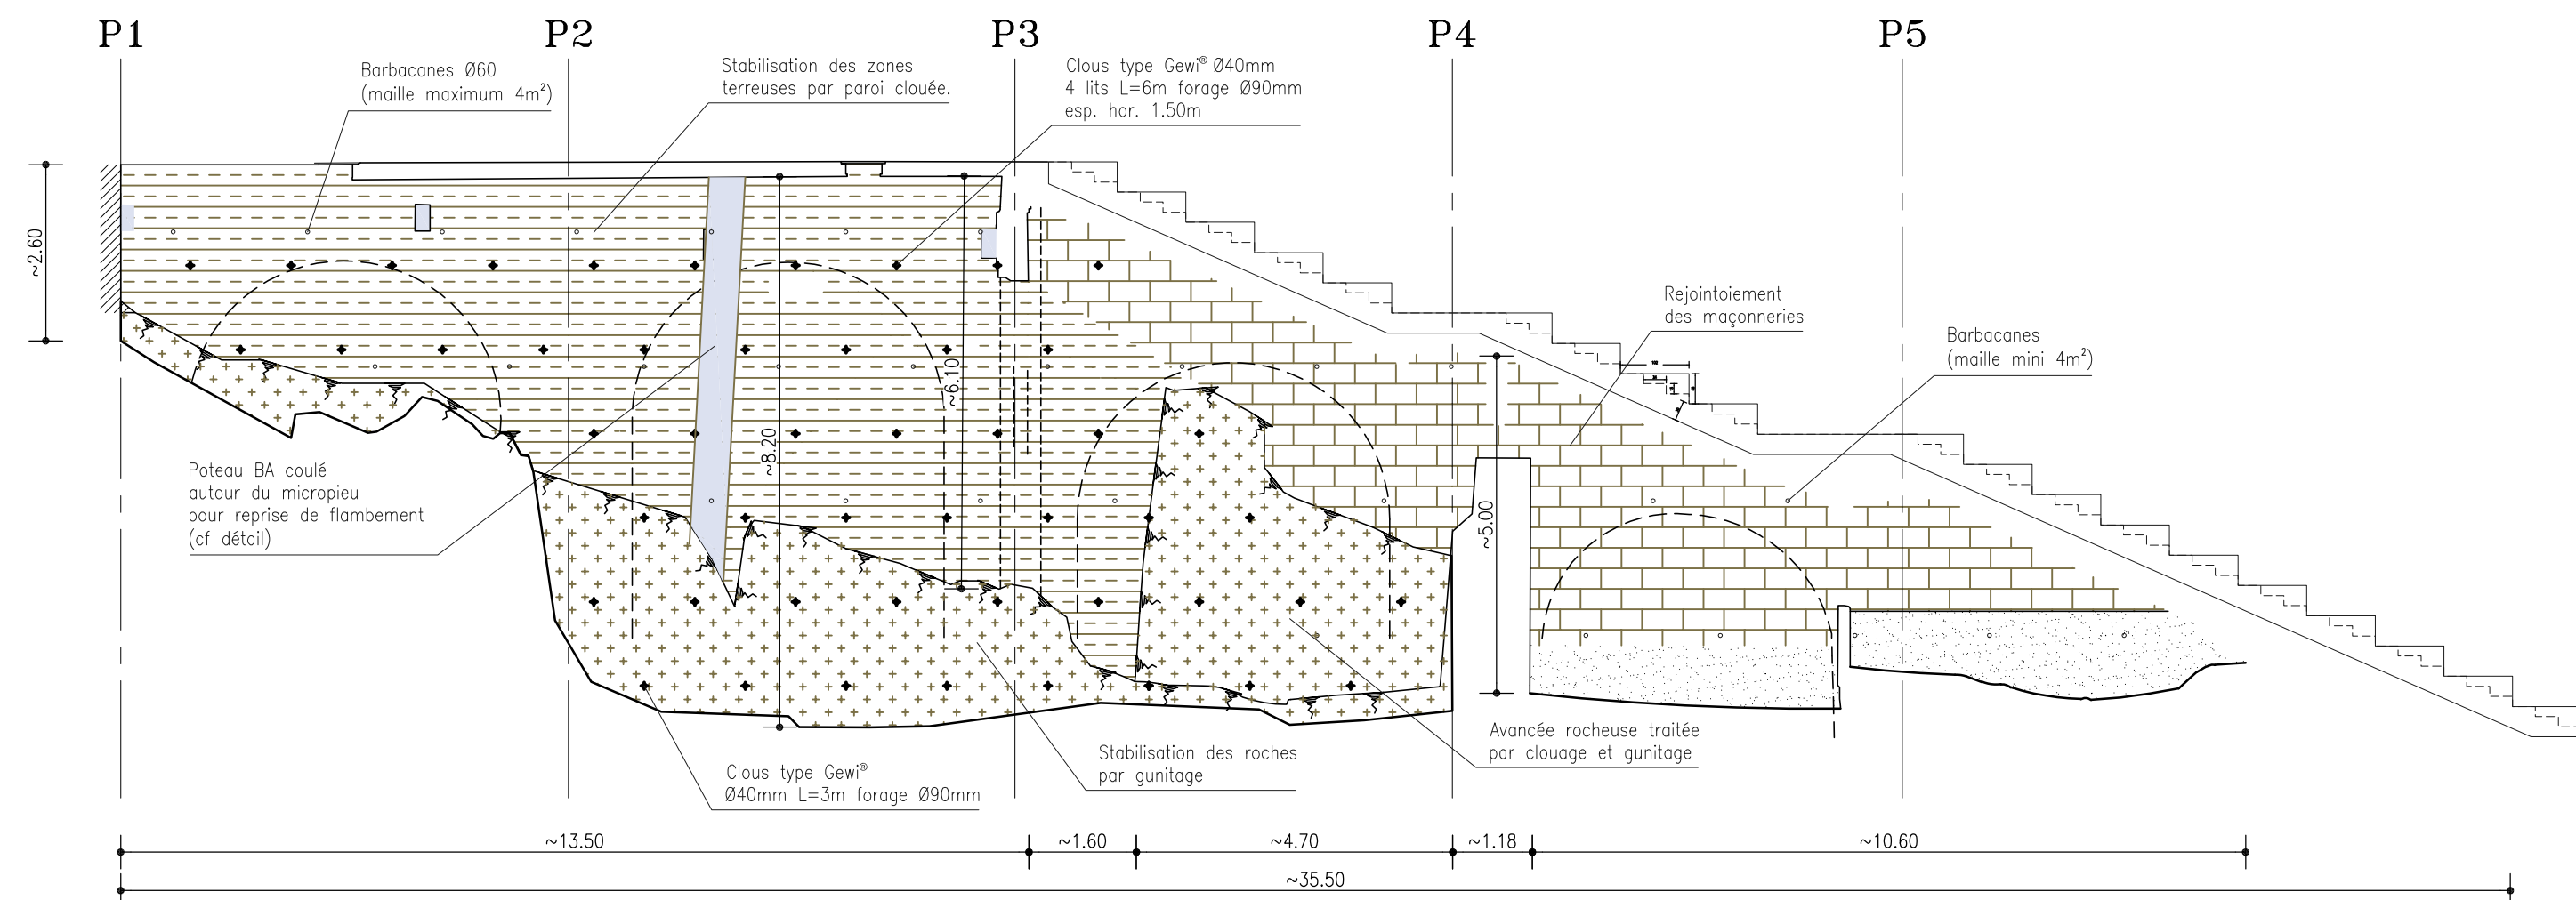


COUPE TYPE 1/50
(d'après coupe DD)

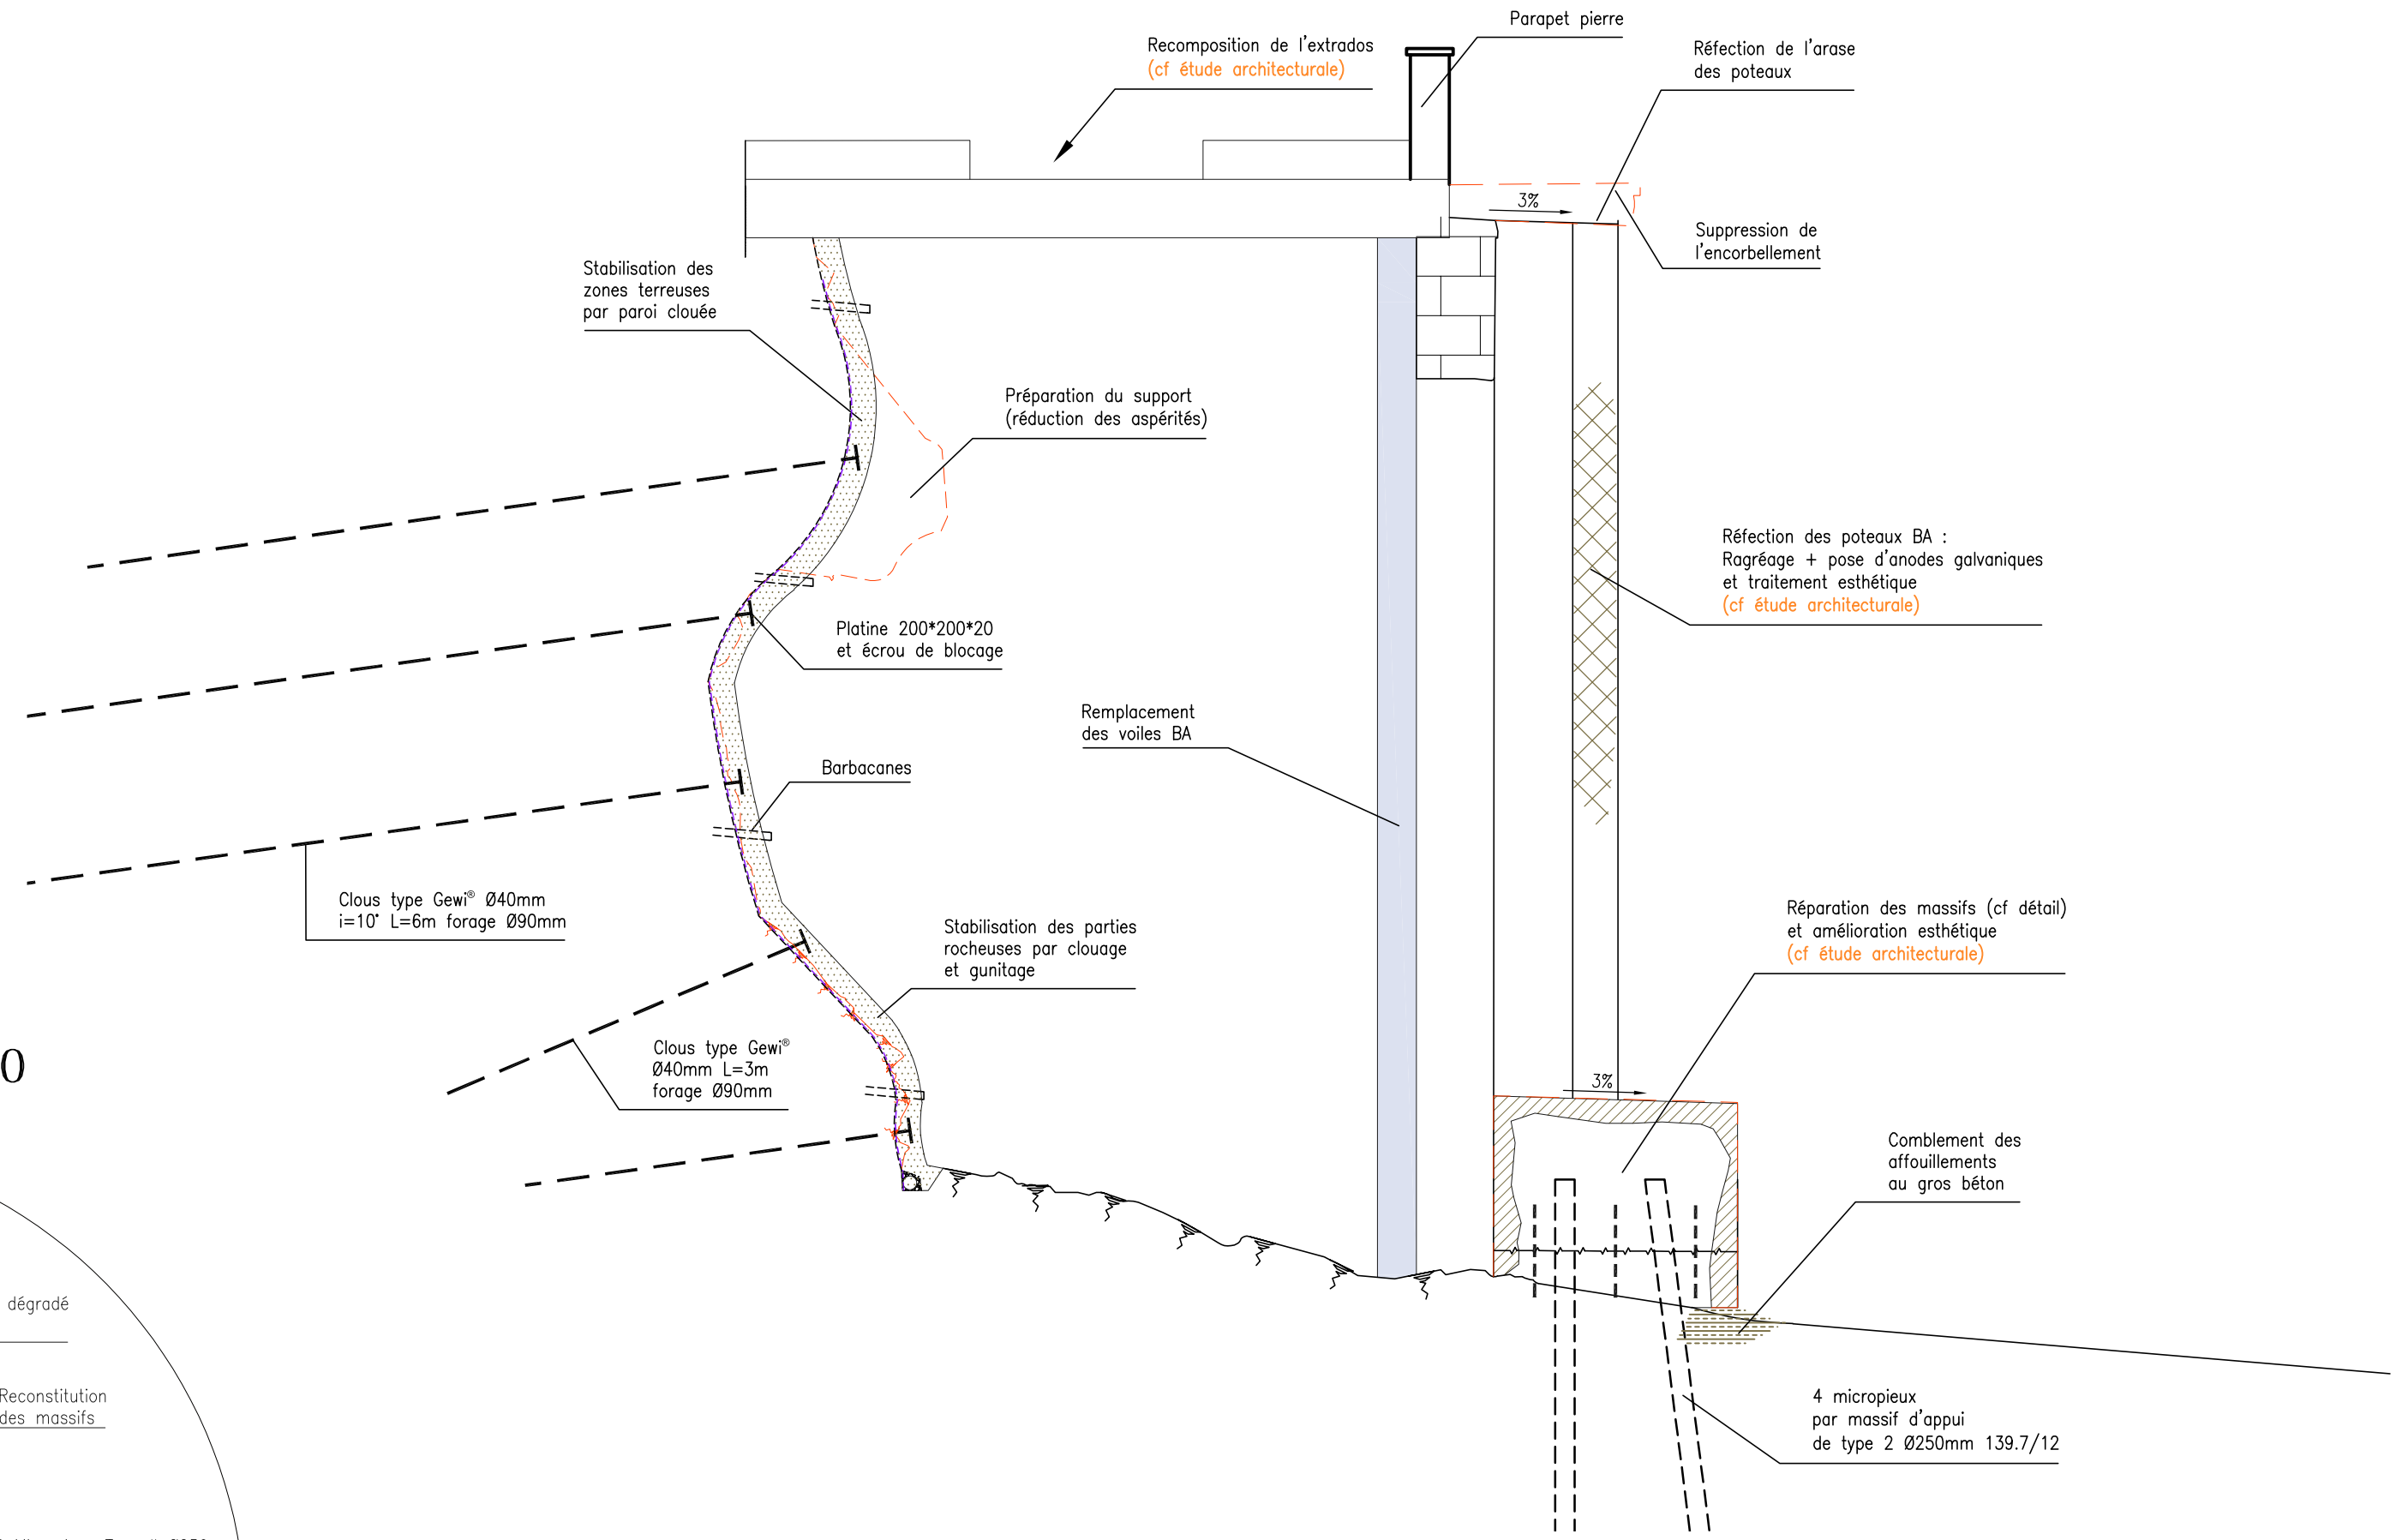


DÉTAIL COFFRAGE MICROPIEU APPARENT
(POUR REPRISE DE FLAMBEMENT)
COUPE TRANSVERSALE 1/20

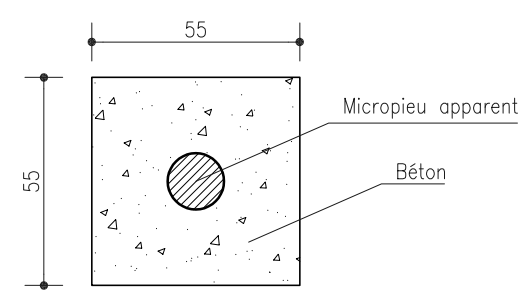


DÉTAIL PAROI CLOUÉE 1/20

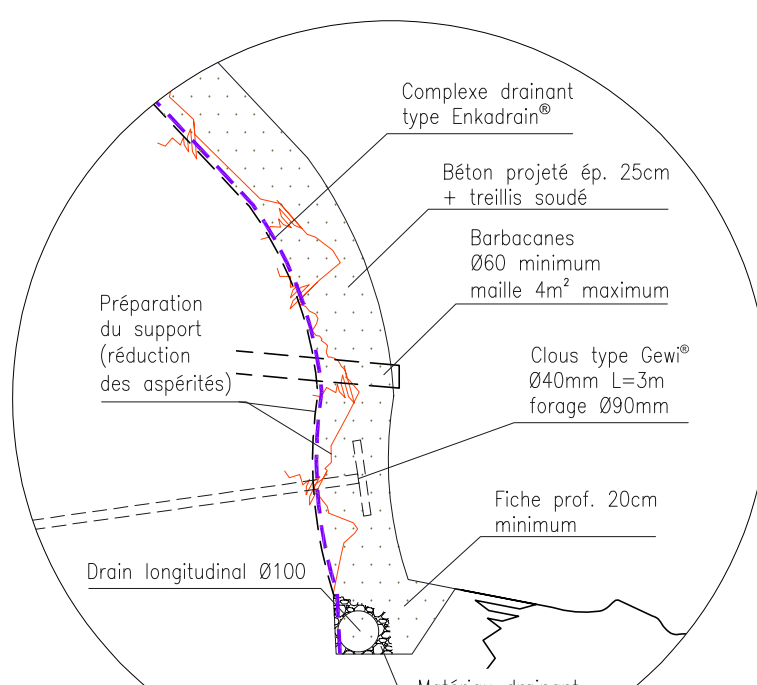

DÉTAIL MASSIFS 1/20

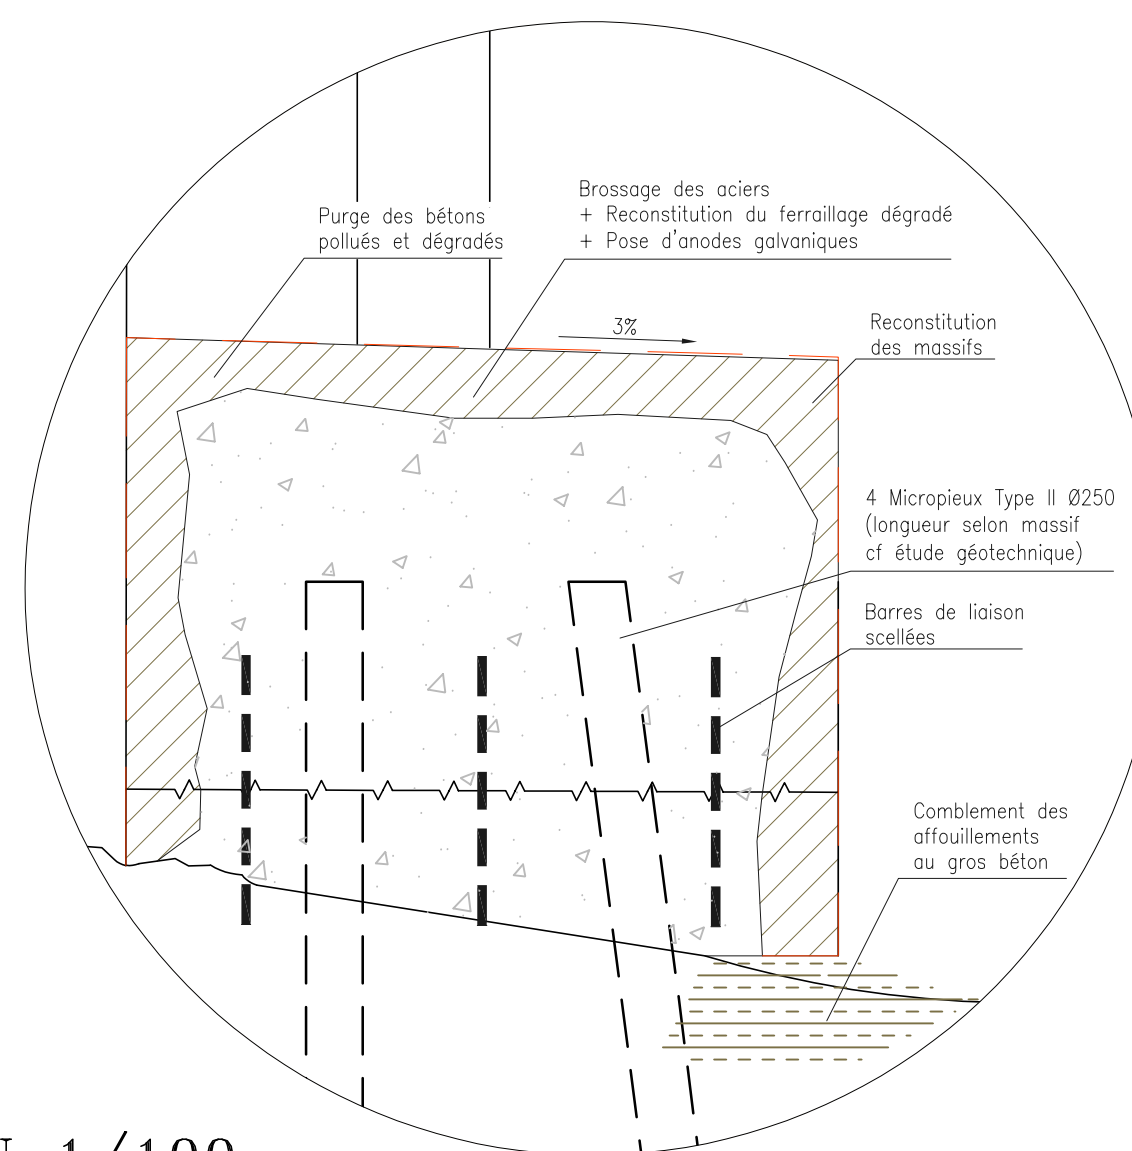

ÉLEVATION 1/100

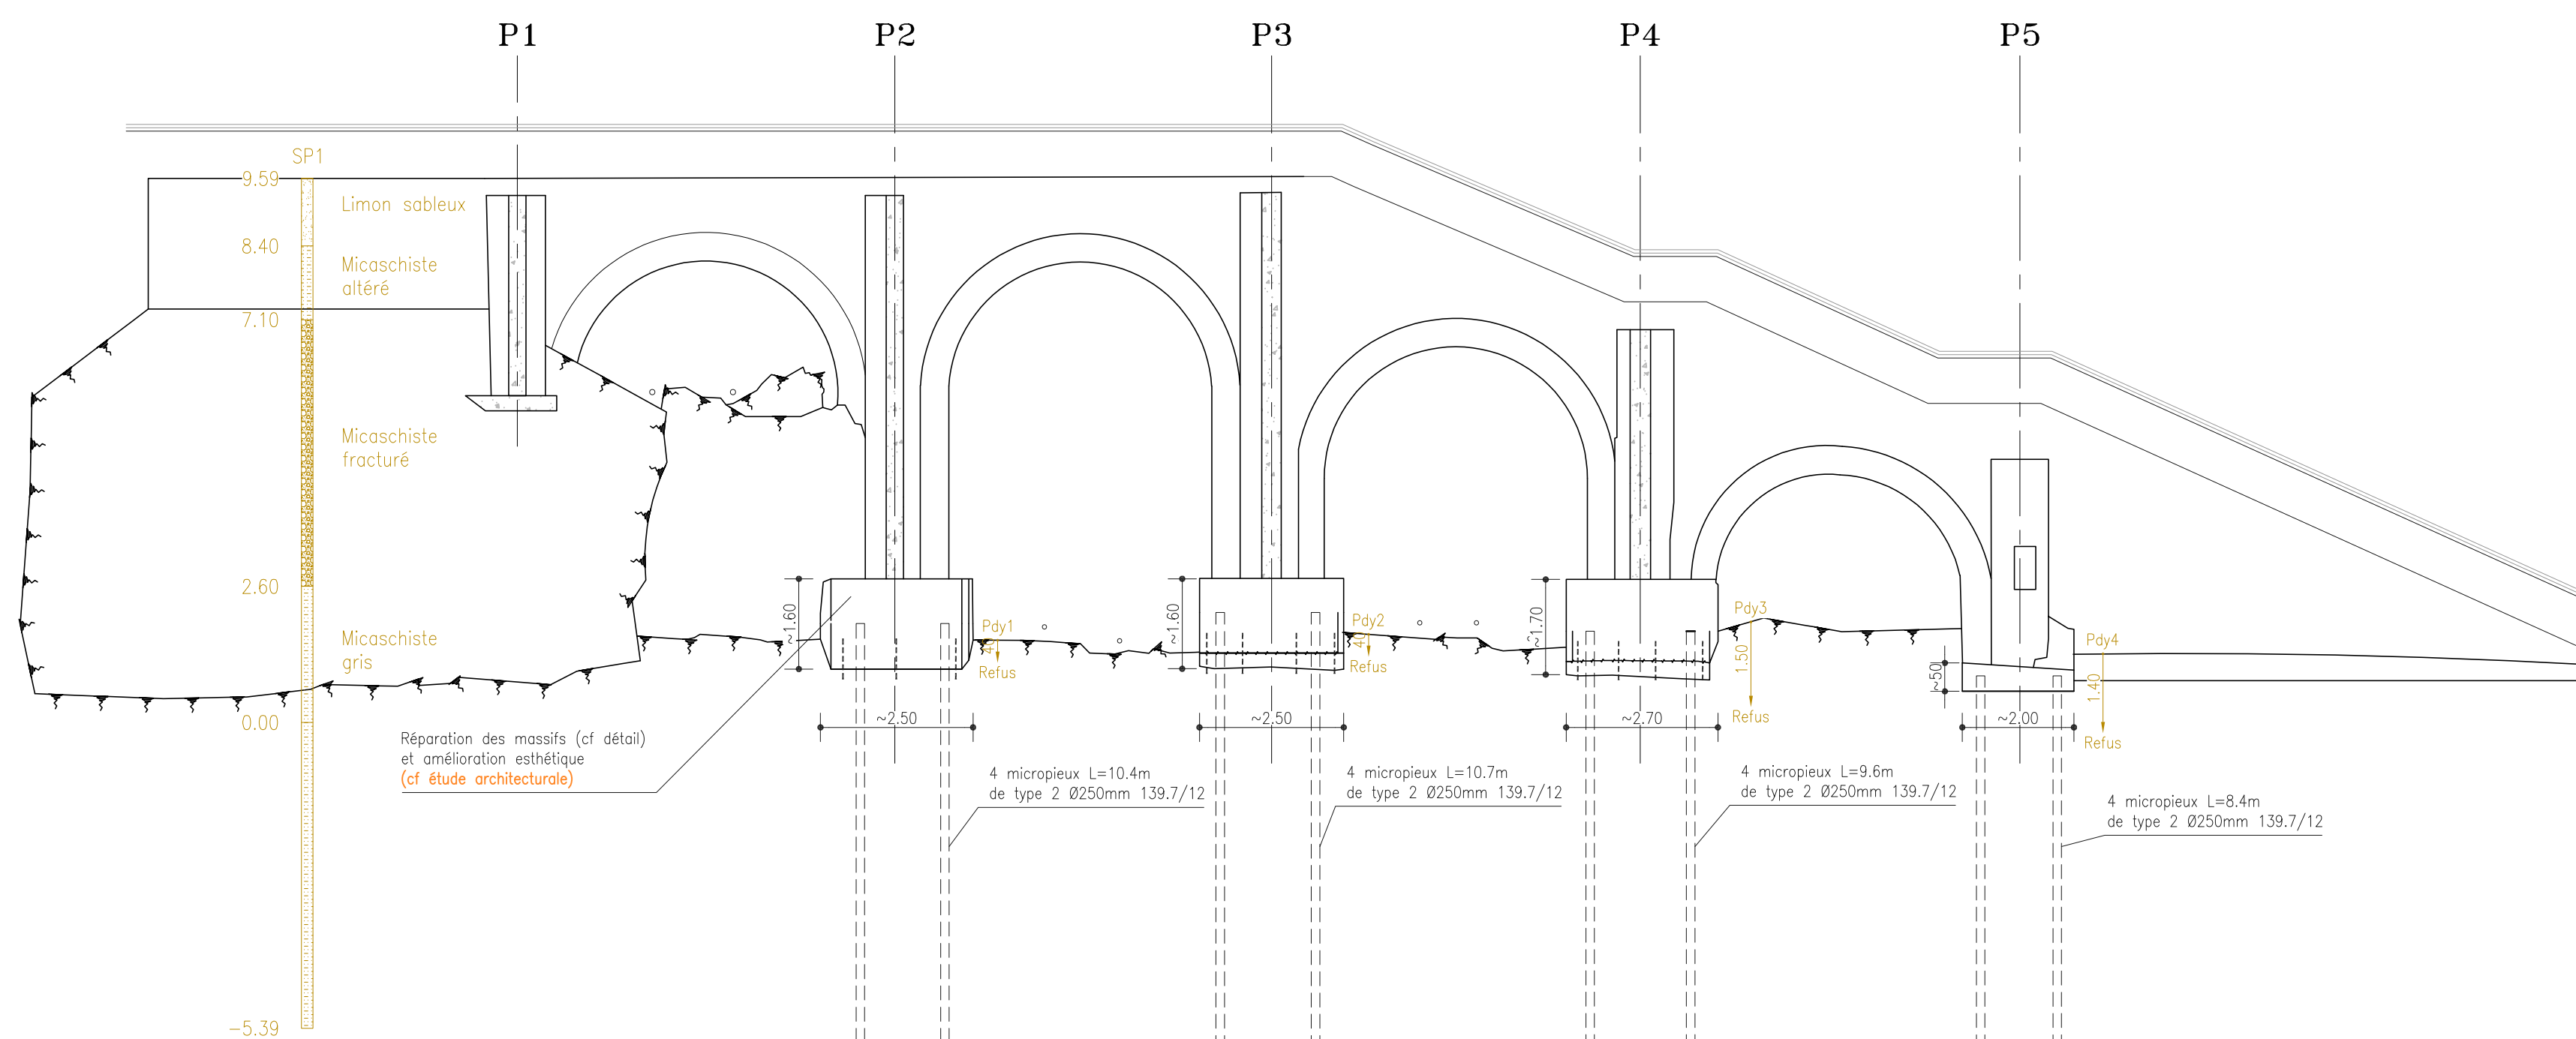

Affaire n°19003-2007

Avant-projet

Escalier du Rayol-Canadel

Pièce n° 4
Projet
Confortements

Indices	Date	Rédigé par	Contrôlé par	Validé par	Observations
0	29/03/2021	LL	VG	ME	1re édition

Toute modification ultérieure du présent document sans notre accord écrit préalable, dégage la responsabilité de notre société




SUD ETUDES ET DIAGNOSTICS D'OUVRAGES D'ART

20 Impasse de Courpouyan - 34990 JUVIGNAC - Tél. : 04 67 47 44 24 - Fax. : 04 67 47 66 55 - E-mail : bureau@sedoa.fr
www.sedoa.fr



ÉLÉVATION 1/100

DÉTAIL ESCALIER
COUPE TRANSVERSALE 1/20

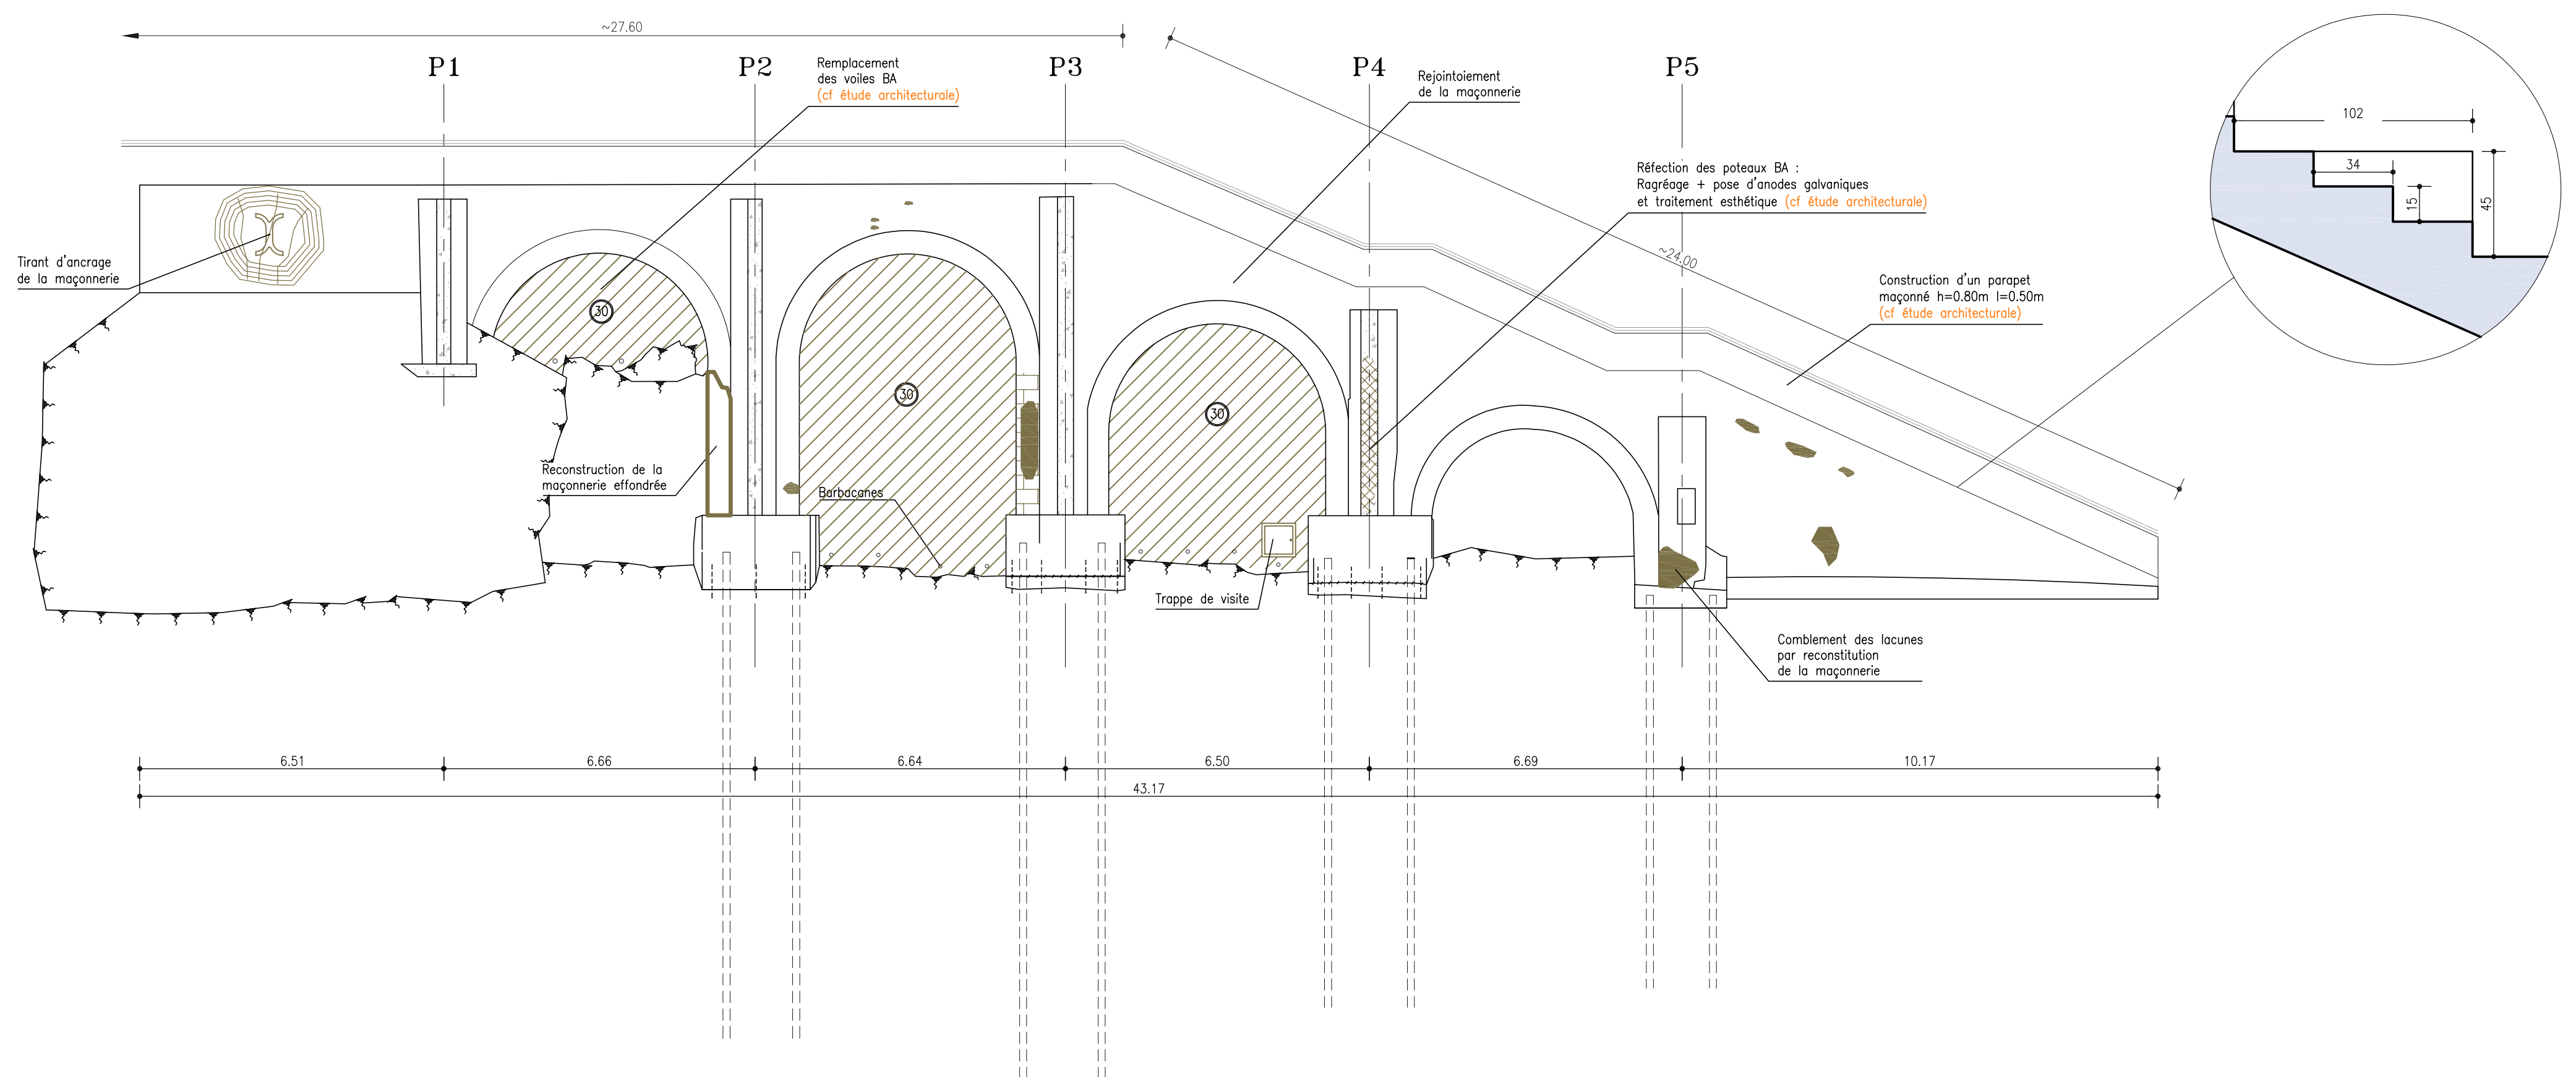

Affaire n°19003-2007


Avant-projet

Escalier du Rayol-Canadel

Pièce n° 5
Projet
Vue en plan & élévation

Indices	Date	Rédigé par	Contrôlé par	Validé par	Observations
0	29/03/2021	LL	VG	ME	1re édition

Toute modification ultérieure du présent document sans notre accord écrit préalable, dégage la responsabilité de notre société

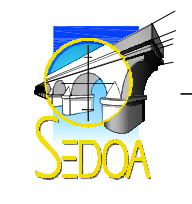

SUD ETUDES ET DIAGNOSTICS D'OUVRAGES D'ART
20 Impasse de Courpouyan - 34990 JUVIGNAC - Tél. : 04 67 47 44 24 - Fax. : 04 67 47 66 55 - E-mail : bureaux@sedoa.fr
www.sedoa.fr