

**Maître  
d'Ouvrage :**

**Mairie de Malaucène (84)**



**Projet d'aménagement d'une aire de  
stationnement au lieu-dit « Les Veaux » à  
Malaucène (84)**

**Annexe 2 au formulaire « cas par cas »**




## SOMMAIRE

<b>1</b>	<b>PLANS DE SITUATION .....</b>	<b>3</b>
<b>2</b>	<b>PHOTOGRAPHIES DE LA ZONE D'IMPLANTATION .....</b>	<b>5</b>
<b>3</b>	<b>PLAN DU PROJET .....</b>	<b>7</b>
<b>4</b>	<b>PLAN DES ABORDS DE LA ZONE DE PROJET .....</b>	<b>10</b>
<b>5</b>	<b>CARTE DE LOCALISATION DES ZONES NATURA 2000 .....</b>	<b>11</b>
<b>6</b>	<b>CARTE DE SYNTHÈSE DES MESURES EN FAVEUR DE L'ENVIRONNEMENT .....</b>	<b>12</b>

# 1 PLANS DE SITUATION

## Projet d'aménagement d'une aire de stationnement à Malaucène Carte du secteur d'étude

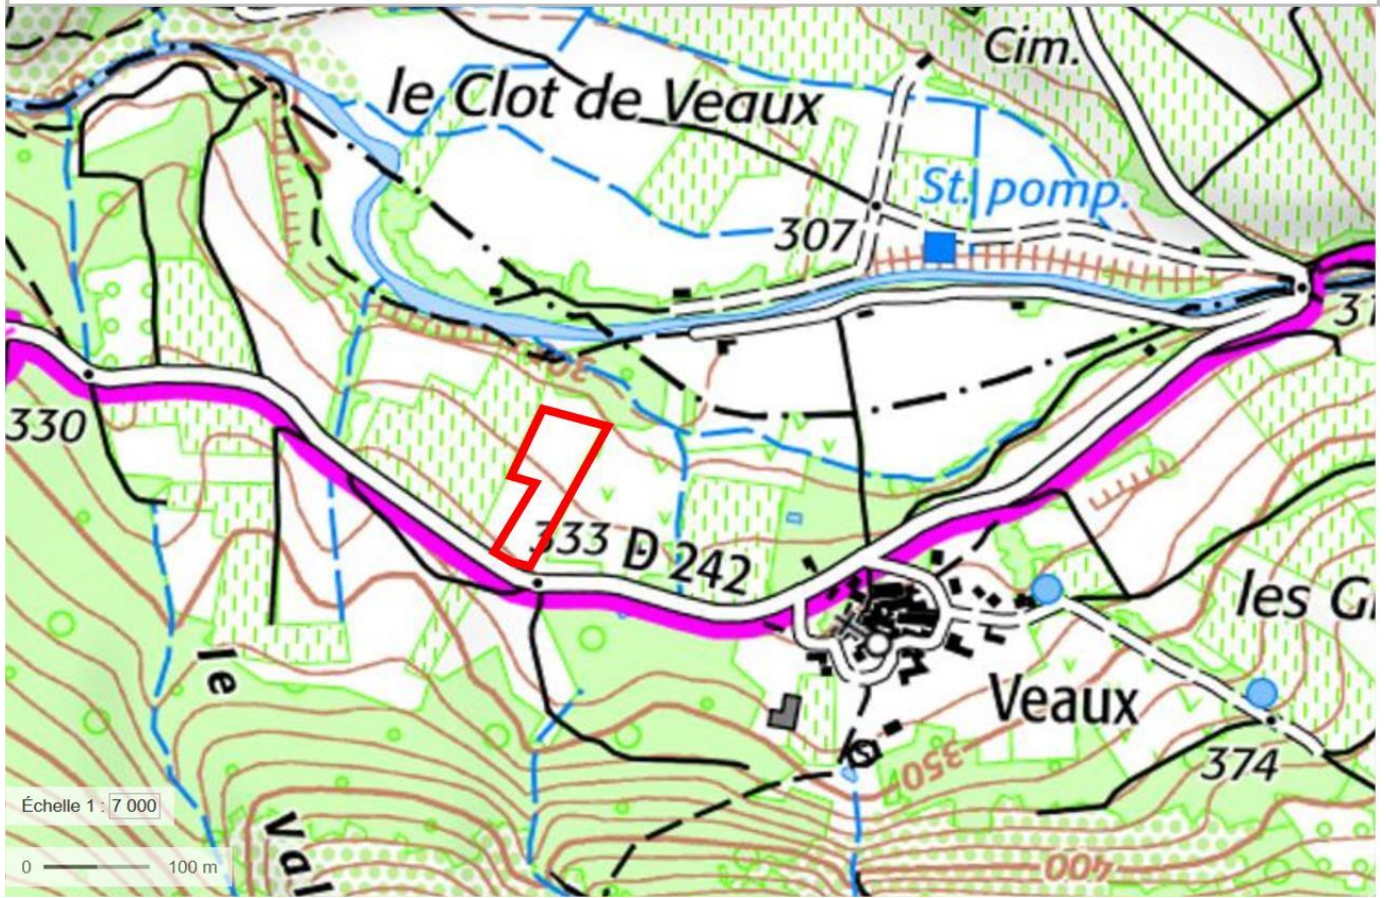

Extrait de la carte IGN

Source : Géoportail

## Projet d'aménagement d'une aire de stationnement à Malaucène Vue aérienne du secteur d'étude



*Vue aérienne du secteur d'étude*

*Source : Géoportail*

## 2 PHOTOGRAPHIES DE LA ZONE D'IMPLANTATION



1/ Vue de loin : vue globale du secteur d'étude



2/ Vue rapprochée n° 1 sur la partie Sud du secteur d'étude



3/ Vue rapprochée n° 2 sur la partie Nord du secteur d'étude

### 3 PLAN DU PROJET

# Projet d'aménagement d'une aire de stationnement à Malaucène


## Plan de composition technique du projet




fossés enherbés



rampe en béton lavé en concassé calcaire 16/22, type SCV

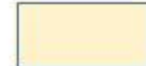


stationnement sur grave 0/30 compactée, type SCV

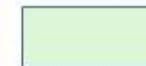

espaces végétalisés

1

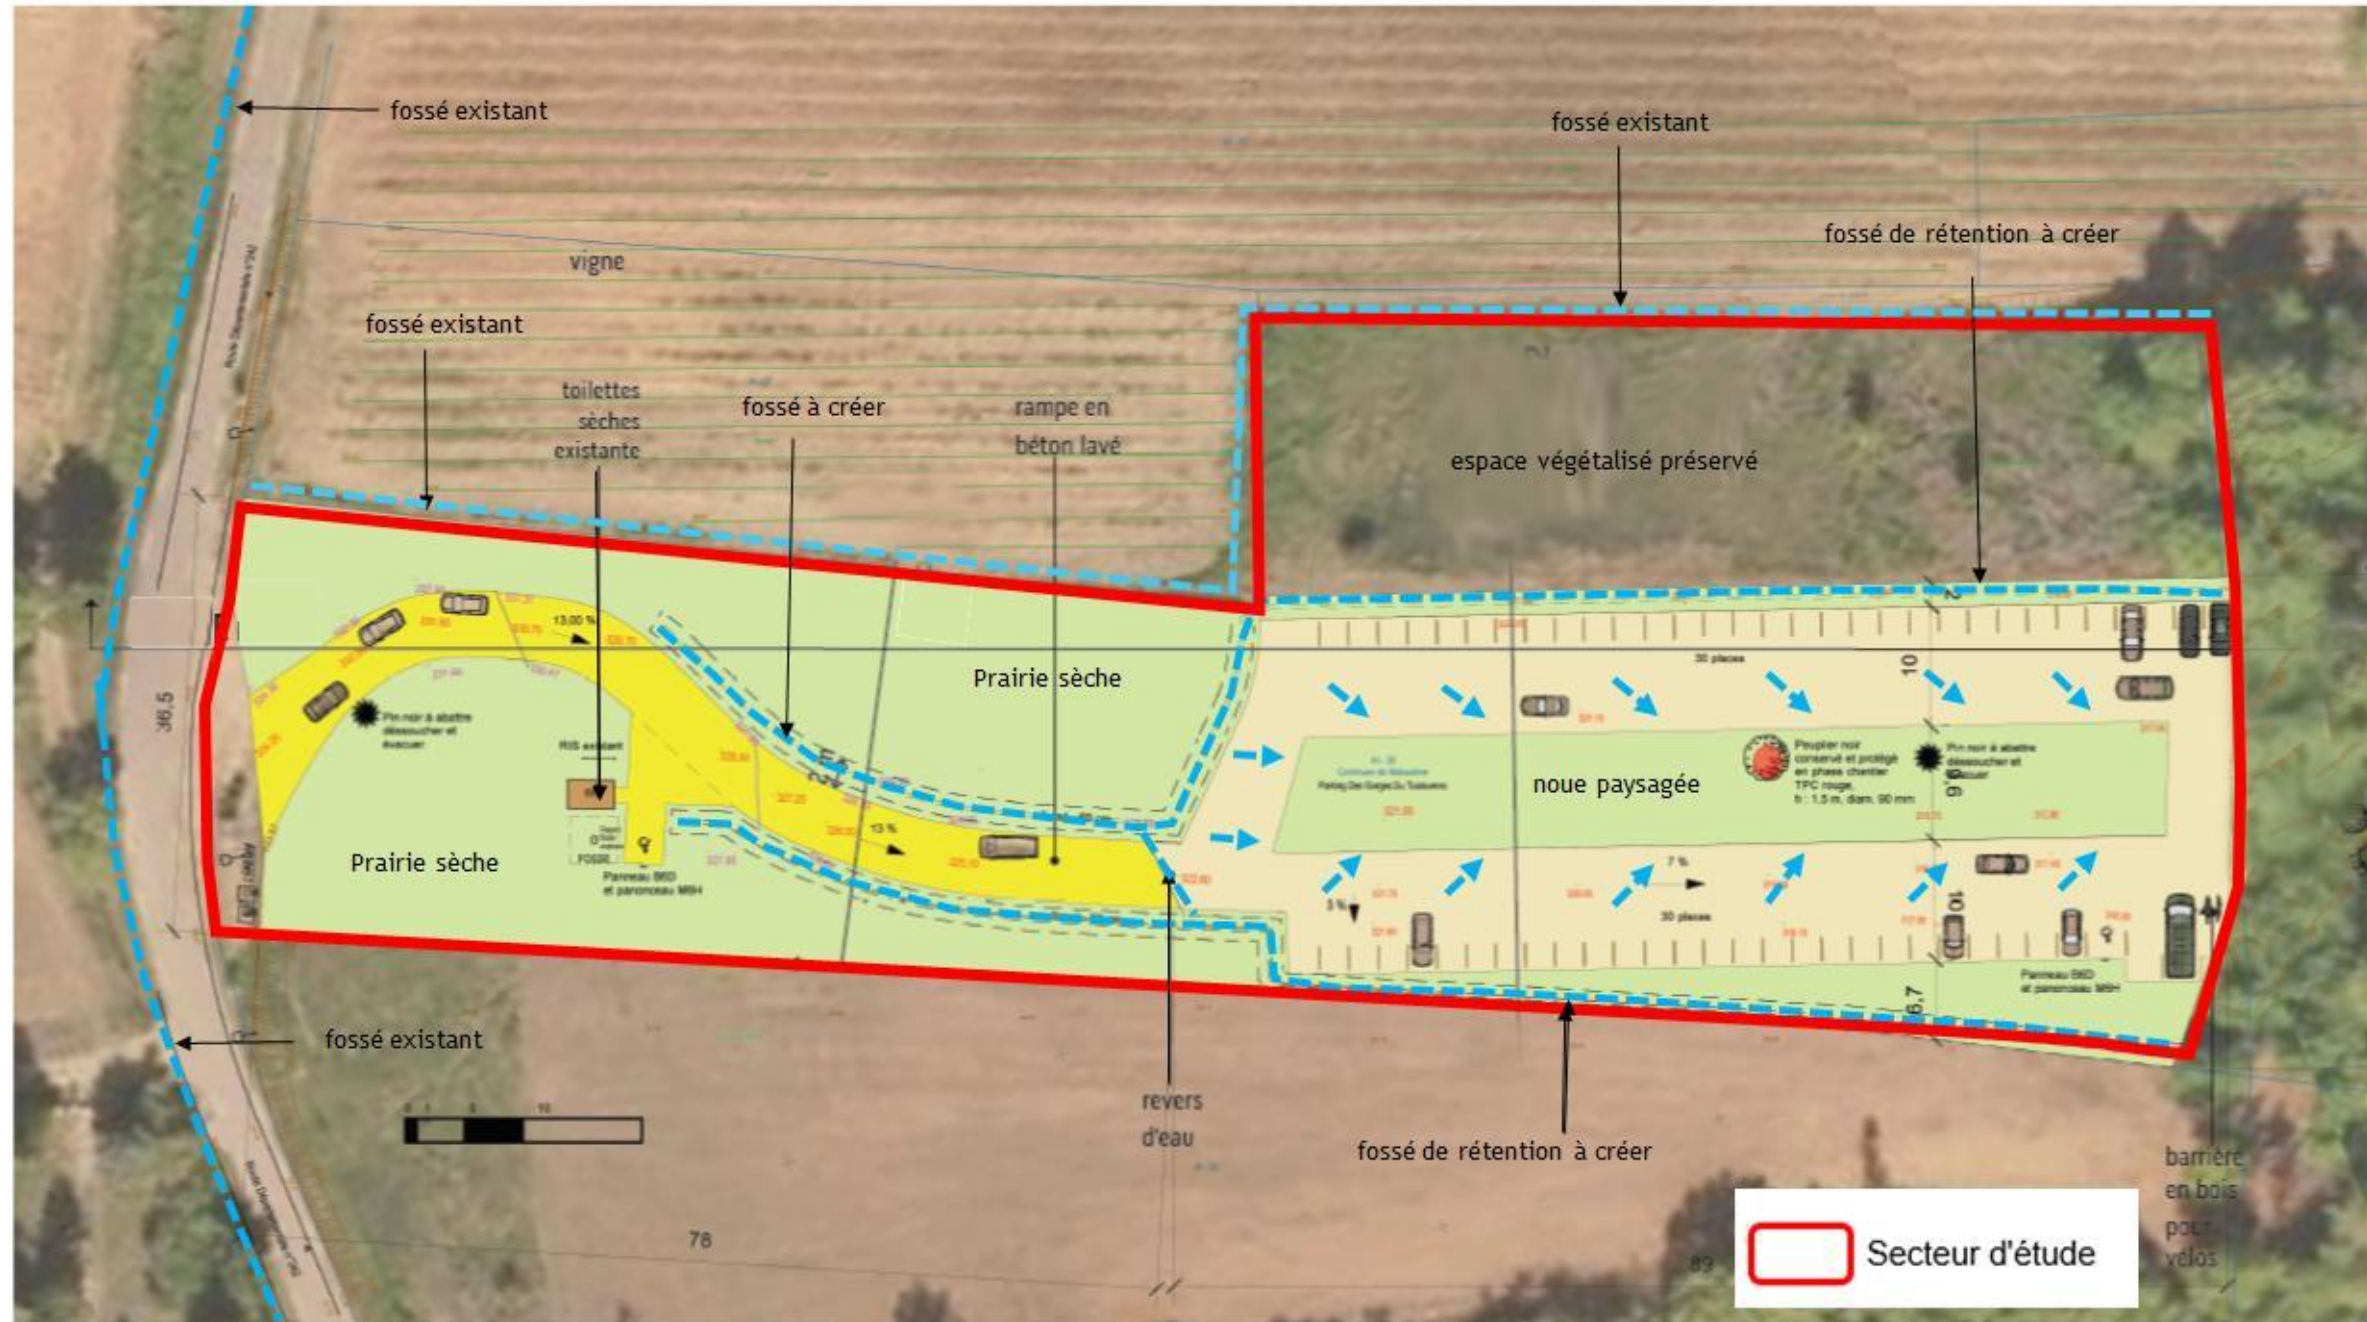

AFFAIRE  
19-11  
MALAUCÈNE

INTITULE DU

PLAN DE COMPOSITION

EMETTEUR



N° DE DETAIL

PA4

N° DE PLANCHE

1/1

PHASE

PRO

DATE

14/01/2021


ECHELLE

1/500<sup>e</sup>




# Projet d'aménagement d'une aire de stationnement à Malaucène

## Plan de composition paysagère du projet

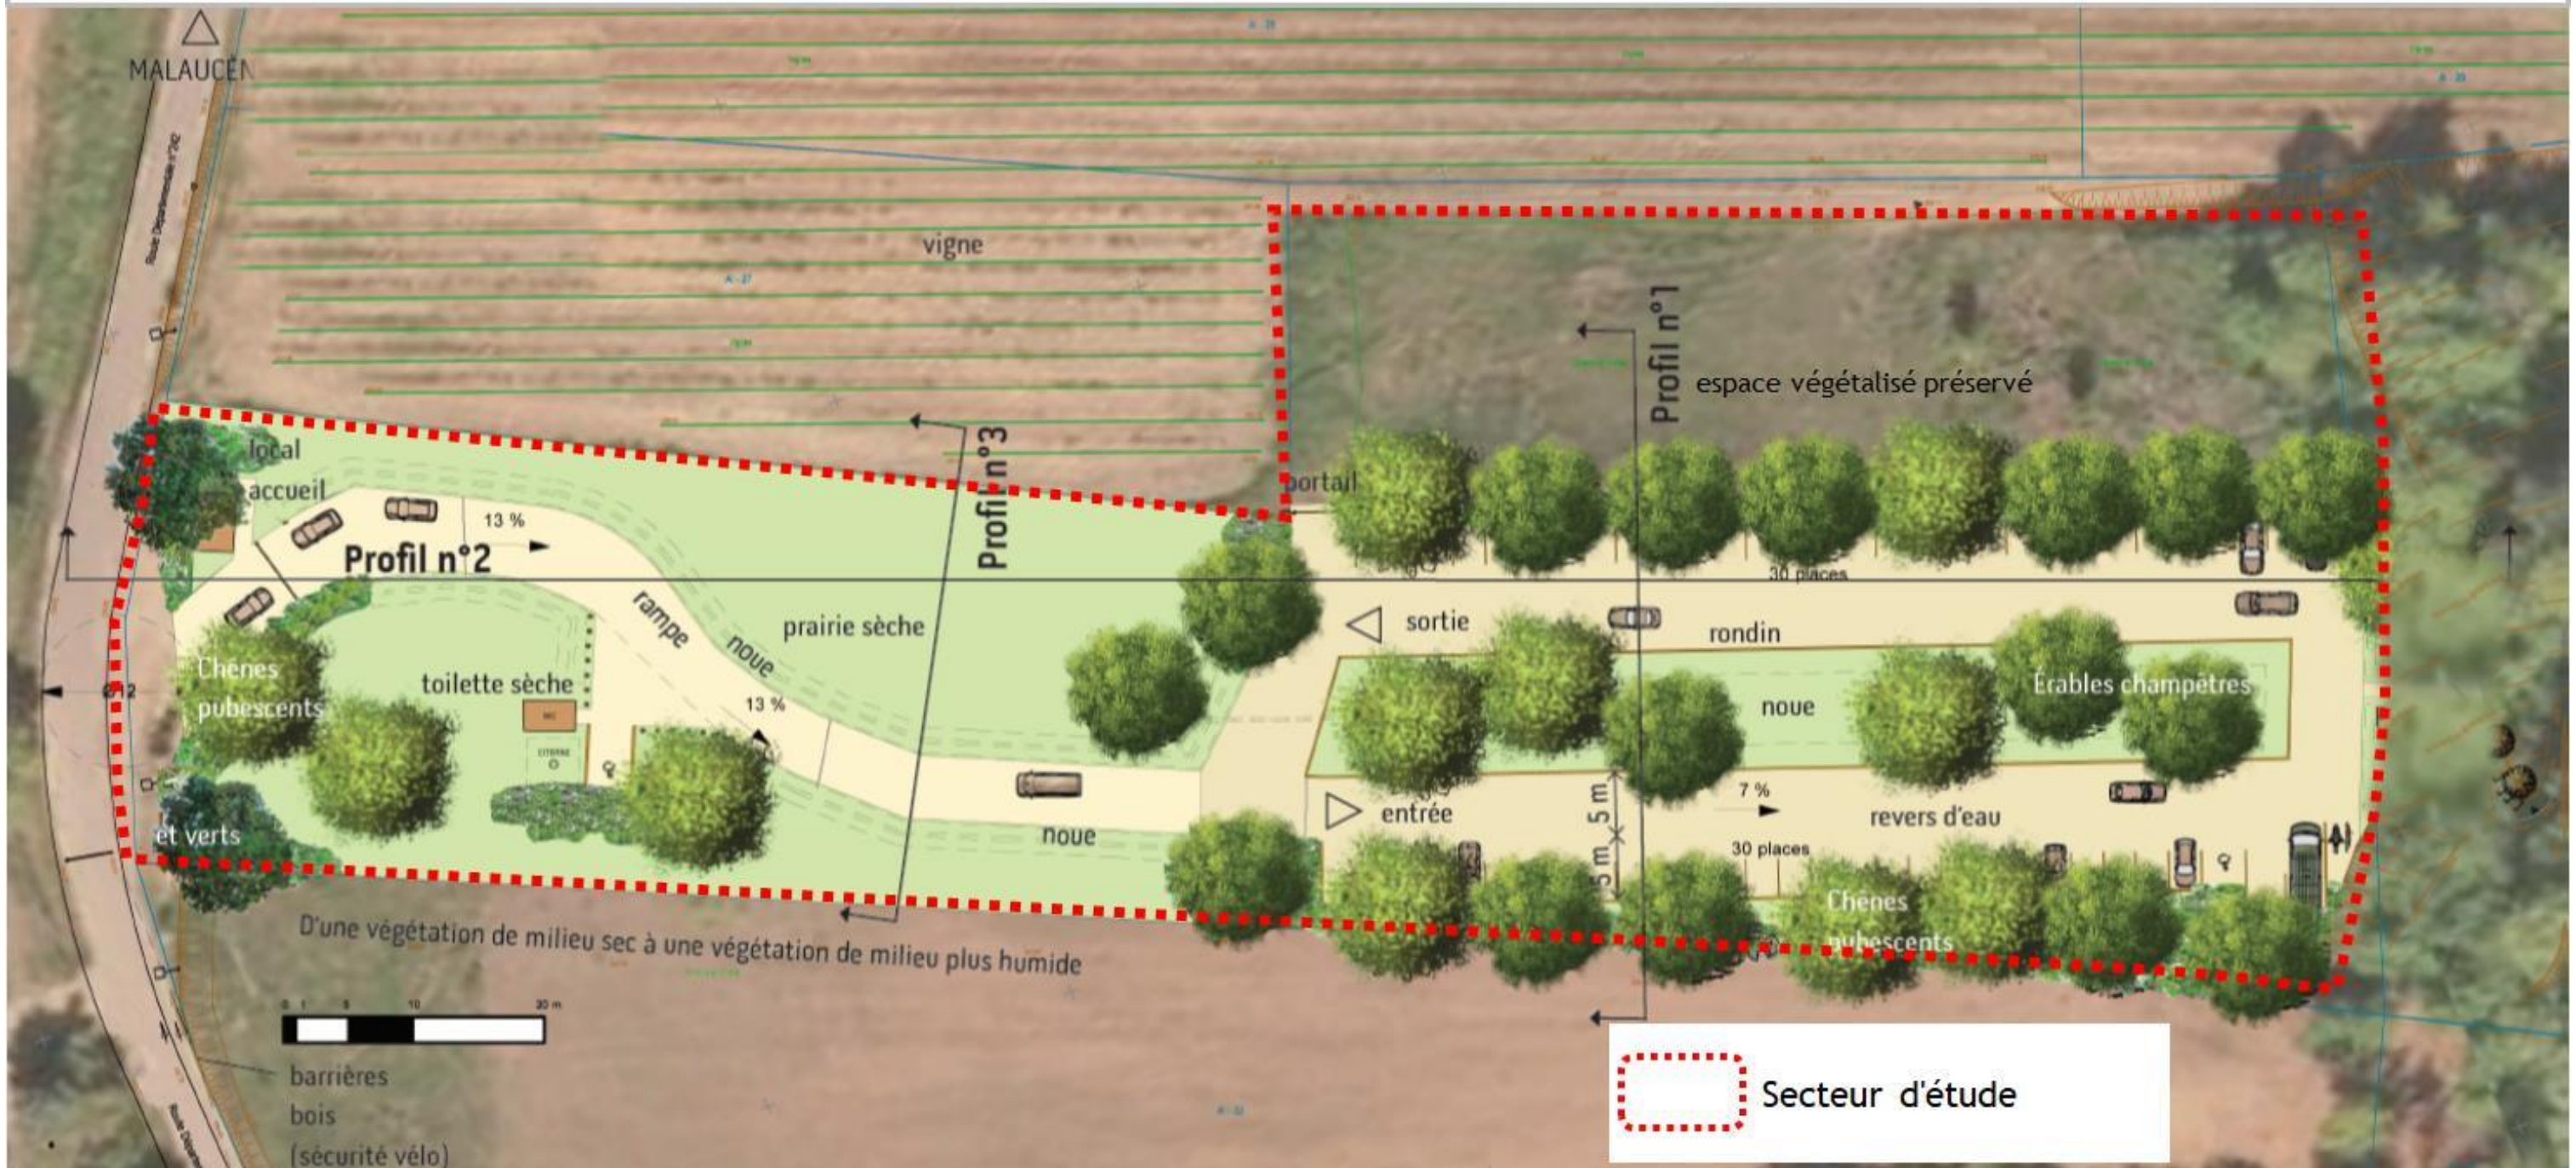


## 4 PLAN DES ABORDS DE LA ZONE DE PROJET

### Projet d'aménagement d'une aire de stationnement à Malaucène Carte des abords de la zone de projet

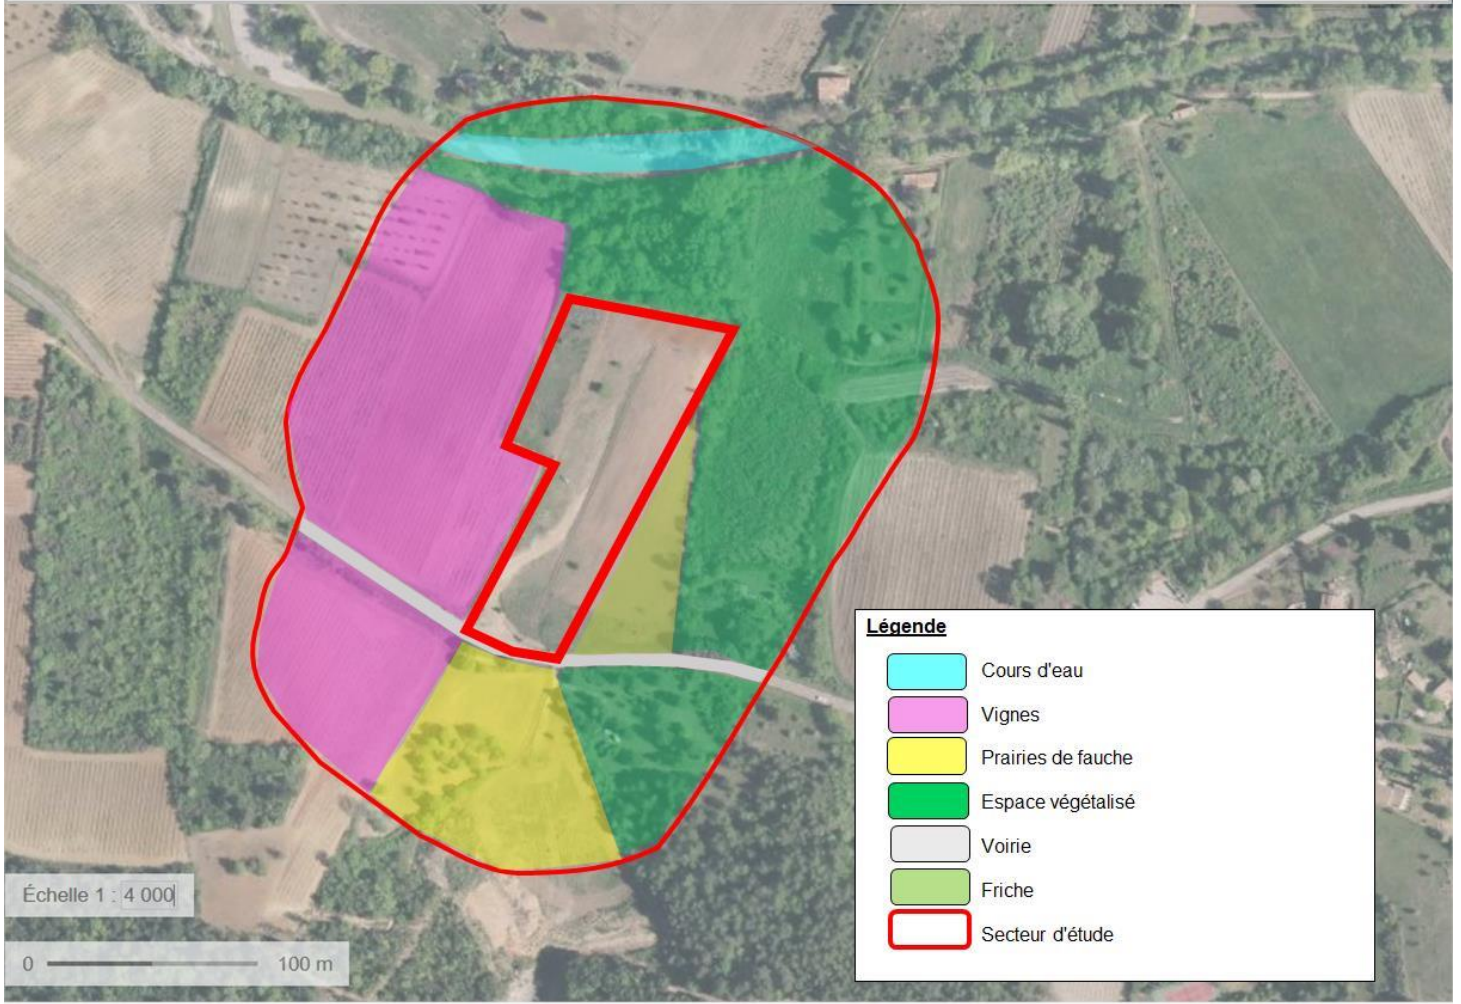

## 5 CARTE DE LOCALISATION DES ZONES NATURA 2000

### Projet d'aménagement d'une aire de stationnement à Malaucène Carte de la zone Natura 2000

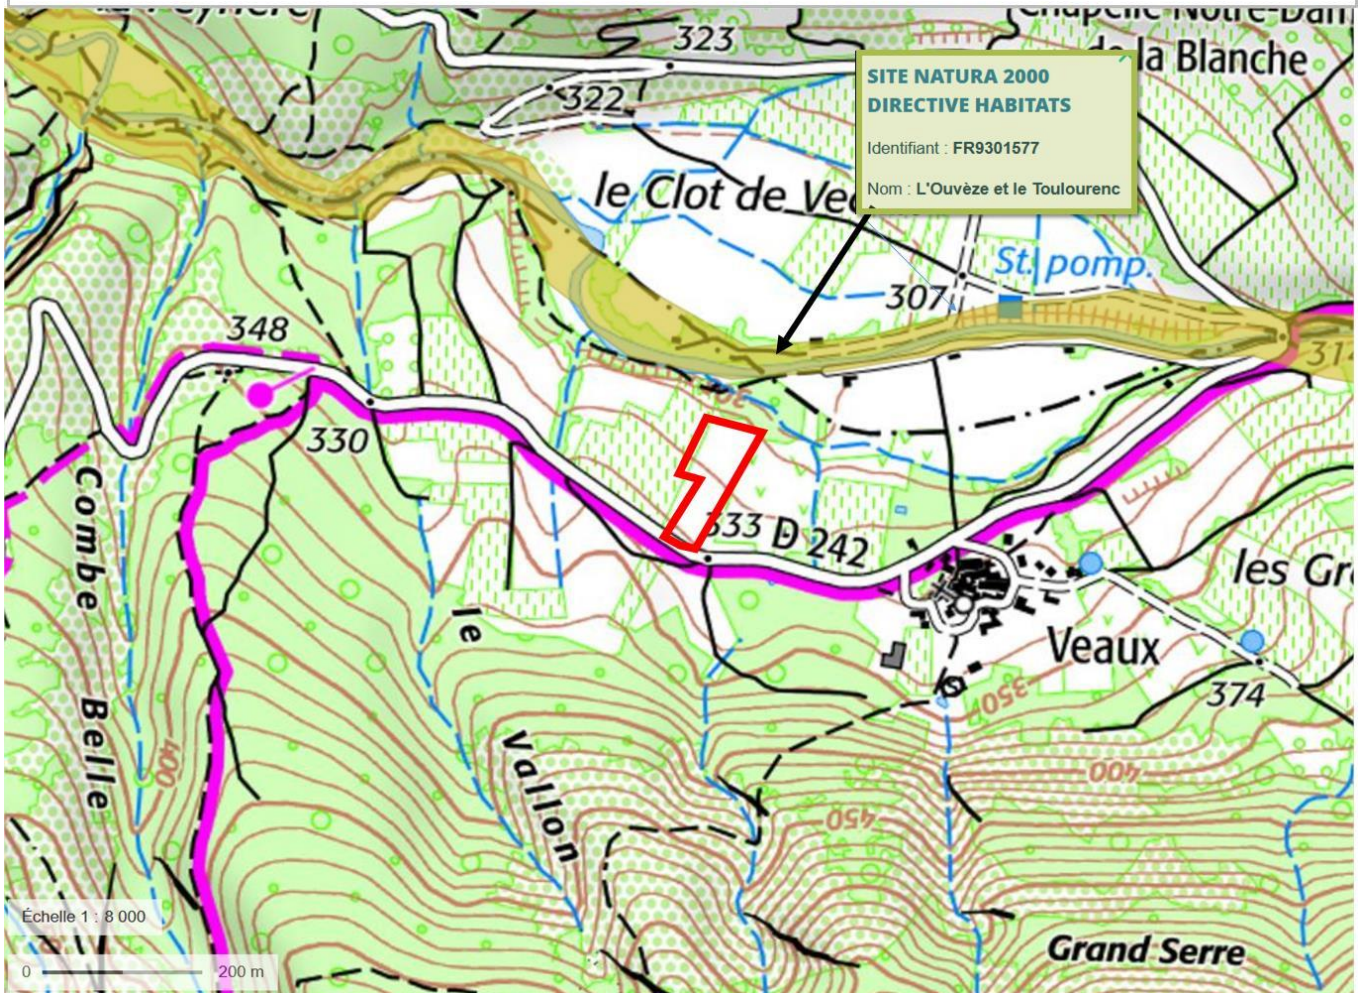

## **6 CARTE DE SYNTHÈSE DES MESURES EN FAVEUR DE L'ENVIRONNEMENT**

*Source : Cabinet Symbiose + Cabinet Naturalia*

# Projet d'aménagement d'une aire de stationnement à Malaucène

## Synthèse des mesures réalisées en faveur de l'environnement

