PROJET

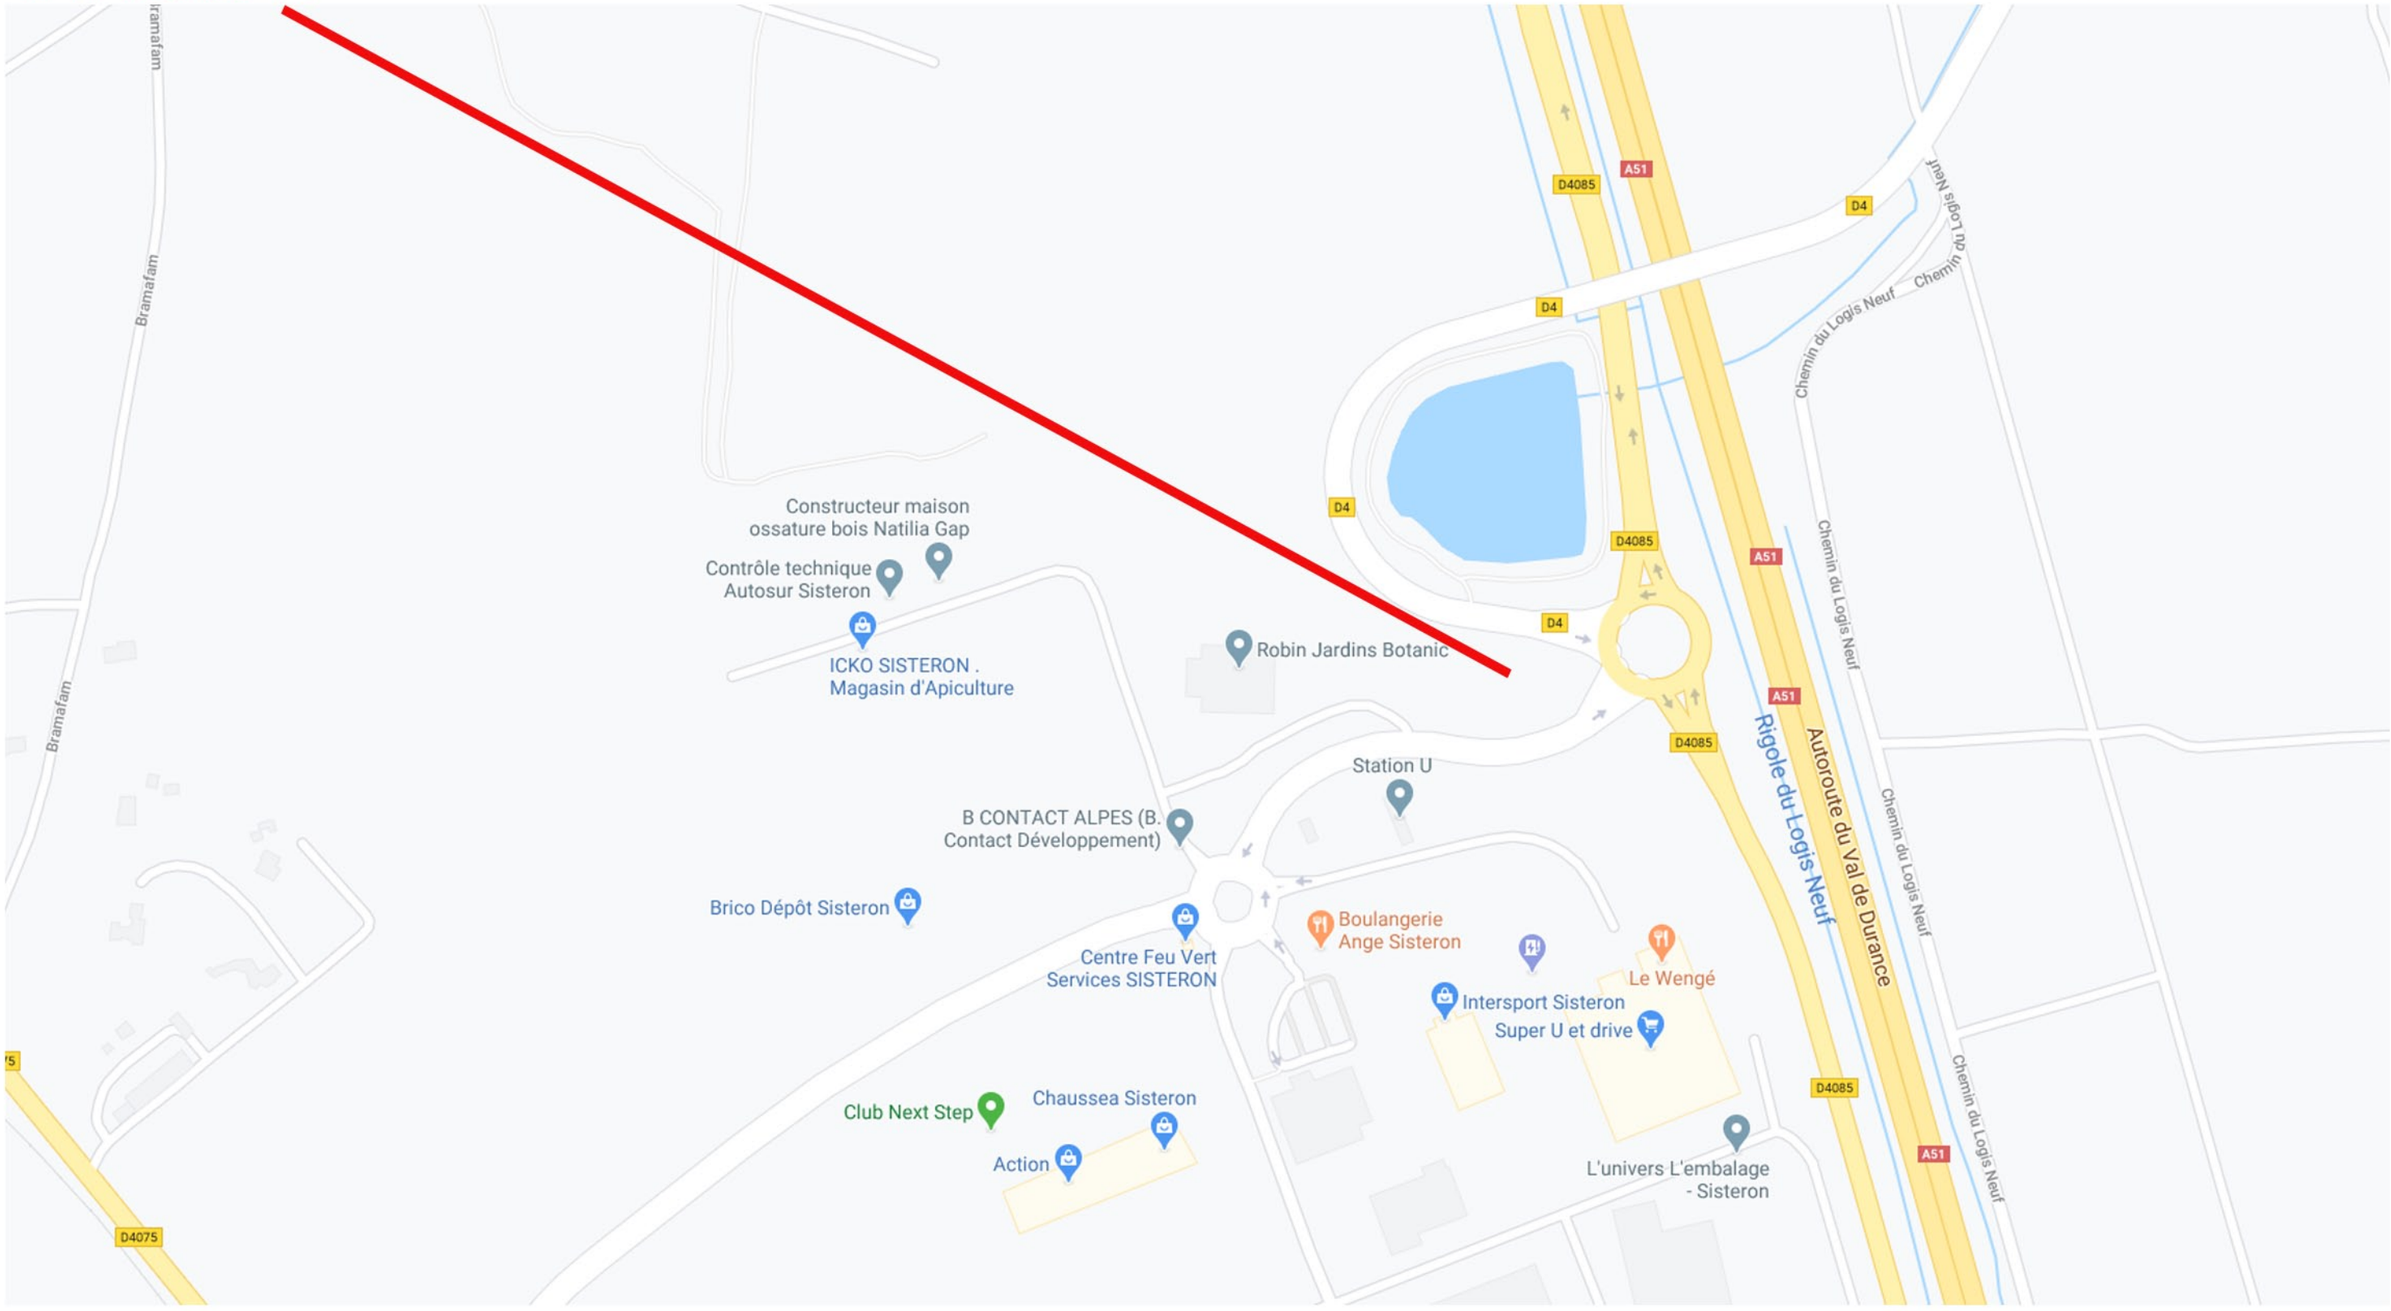

Conformément aux articles L-111.1 et L-122.4 du code de la propriété intellectuelle, ce document est la propriété de AQCIOM et ne peut être reproduit sans son autorisation. Ce plan de principe ne peut servir de plan d'éxecution.

Dossier : 2020-AQP-011

PLAN DE SITUATION

INTITULE DU PROJET	MAITRE D'OUVRAGE	MAITRE D'OEUVRE	ARCHITECTE				DATE:
CREATION DE COQUES "MOYENNES SURFACES" Allée des Genets 04200 SISTERON	IMMOSPORT Zone Commerciale 05200 BARATIER	AQCIOM PROVENCE HOTEL D'ENTREPRISE 10, AVENUE DE LA CROIX ROUGE 84000 AVIGNON	Serge MARNAT Architecte DPLG SELARL MARNAT & Associés 19 rue Verdié 42700 FIRMINY tel. 0477563849 P. 0608616499	A B C D E F G		00	FEVRIER 2020