

Façade Nord

1:200



Façade Est

1:200



MAGASIN : 69-70 Route de Lyon
 84 000 AVIGNON


DR : DR-LUNEL
 ZAC de la Petite Camargue
 34 403, LUNEL

DESIGNATION : FAÇADES 1/2

TYPE MAGASIN :
T10S

Type de Surface	Désignation	m ²	Type de Surface	Désignation	m ²	Type de Surface	Désignation	m ²	
1. Surface de vente réglementaire	Surface de vente réglementaire	}	R+2 - LS	Dgt.	}	4. Surfaces sous toitures	(le cas échéant)	}	
2. Surfaces annexes	RDC Sas entrée/sortie sas parking		R+2 - LT	Local réunion Local repos Vestibules F. Vestibules H. local PV local TGBT local info. local Suppresseur Dgt.		5. Surfaces des locaux vacants	(le cas échéant)		
	R+1 - LS	}	3. Surfaces de réserve	Chambre froide réfrigérée -24°C Réserve nuit Réserve 2 Réserve 3 Réserve 4 Quai de déchargement	}	SURFACE TOTALE DU MAGASIN (surface utile)		}	
							SURFACE DE PLANCHER (article R*112-2 du Code de l'urbanisme)		
							SURFACE DE VENTE LIDL MUR A MUR		
							6. Linéaire de vente		
					7. Longueur (Surface de vente)				
					8. Largeur (Surface de vente)				

PHASE :	PC	DATE	08/04/2021
ECHELLE :	1:200 ème	INDICE :	A
ARCHITECTE : Arck'In'Tech 42 Bis, Rue Nationale 69 420 CONDRIEU Tél : 04-74-48-27-70 Email : Arck.In.Tech@gmail.com			

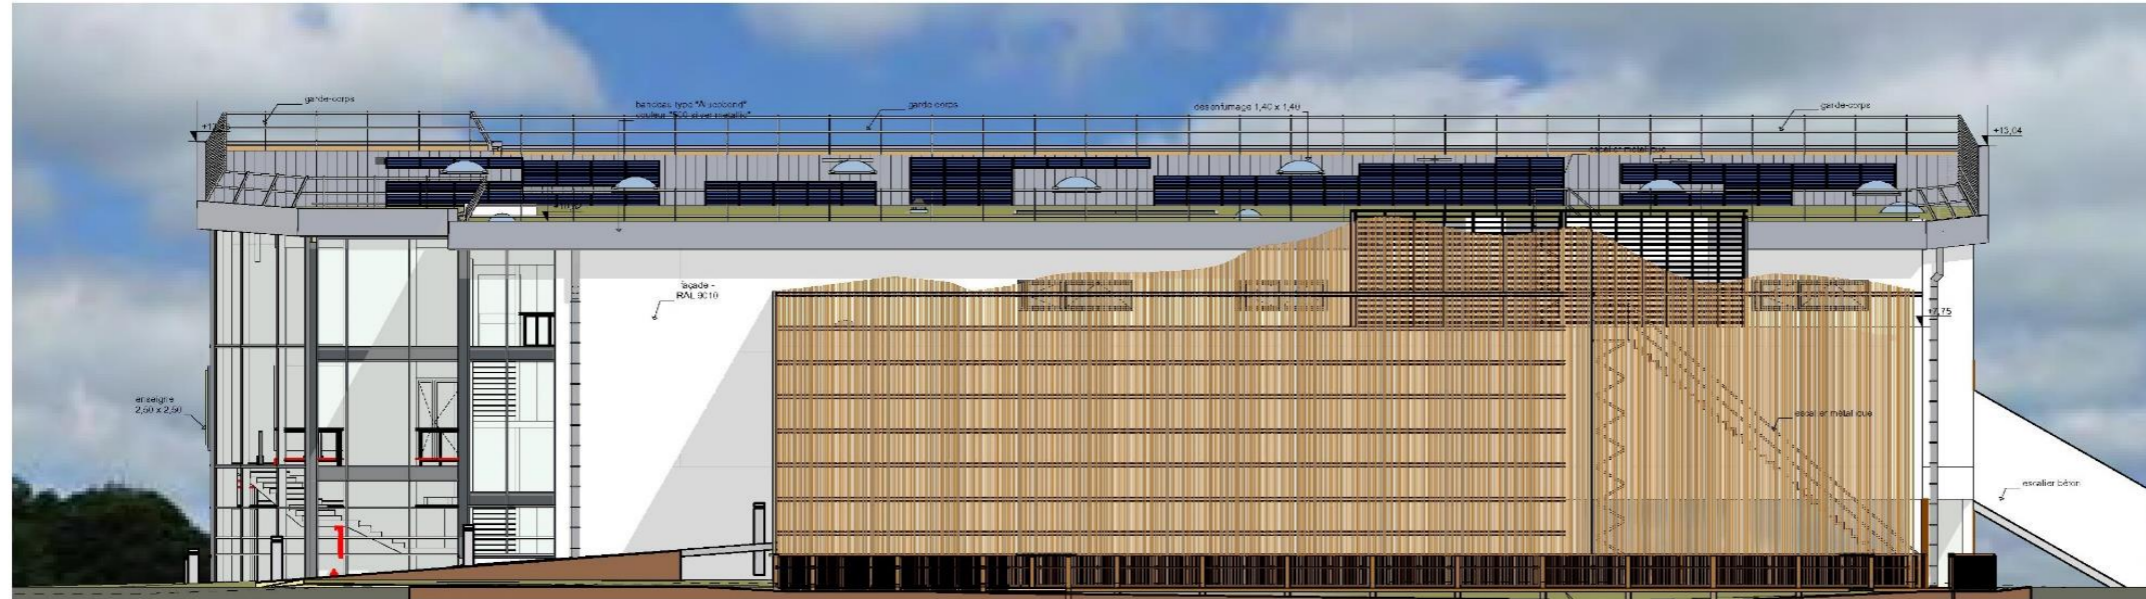

Façade Ouest

1:200



Façade Sud

1:200



MAGASIN : 69-70 Route de Lyon
 84 000 AVIGNON
 DR : DR-LUNEL
 ZAC de la Petite Camargue
 34 403, LUNEL
 DESIGNATION : FAÇADES 2/2
 TYPE MAGASIN : T10S

Type de Surface	Désignation	m²	Type de Surface	Désignation	m²	Type de Surface	Désignation	m²
1. Surface de vente	Surface de vente réglementaire	}	R+2 - LS	Dgt. Local réunion Local repos Vestibules F. Vestibules H. local PV local TGBT local Info. local Suppresseur Dgt.	}	4. Surfaces sous toitures	(le cas échéant)	}
2. Surfaces annexes	RDC Sas entrée/sortie sas parking		R+2 - LT	Chambre froide négative -24°c Réserve nuit Réserve 2 Réserve 3 Réserve 4 Quai de déchargement		5. Surfaces des locaux vacants	(le cas échéant)	
	R+1 - LS Laboratoire Dgt. IS Sas Dgt. caisse Sas WC clients Dgt. LS Local passation commande Local vidéo Espace sécurisé		3. Surfaces de réserve			SURFACE TOTALE DU MAGASIN (surface utile)		
						SURFACE DE PLANCHER (article R*112-2 du Code de l'urbanisme)	Raz de chaussée R-1 R-2	
						SURFACE DE VENTE LIDL MUR A MUR		
						6. Linteau de vente		
						7. Longueur (Surface de vente)		
						8. Largeur (Surface de vente)		

PHASE : PC
 DATE : 08/04/2021
 ECHELLE : 1:200 ème
 INDICE : A
 ARCHITECTE : **Arck'In'Tech**
 42 Bis, Rue Nationale
 69 420 CONDRIEU
 Tél : 04-74-48-27-70
 Email : Arck.In.Tech@gmail.com