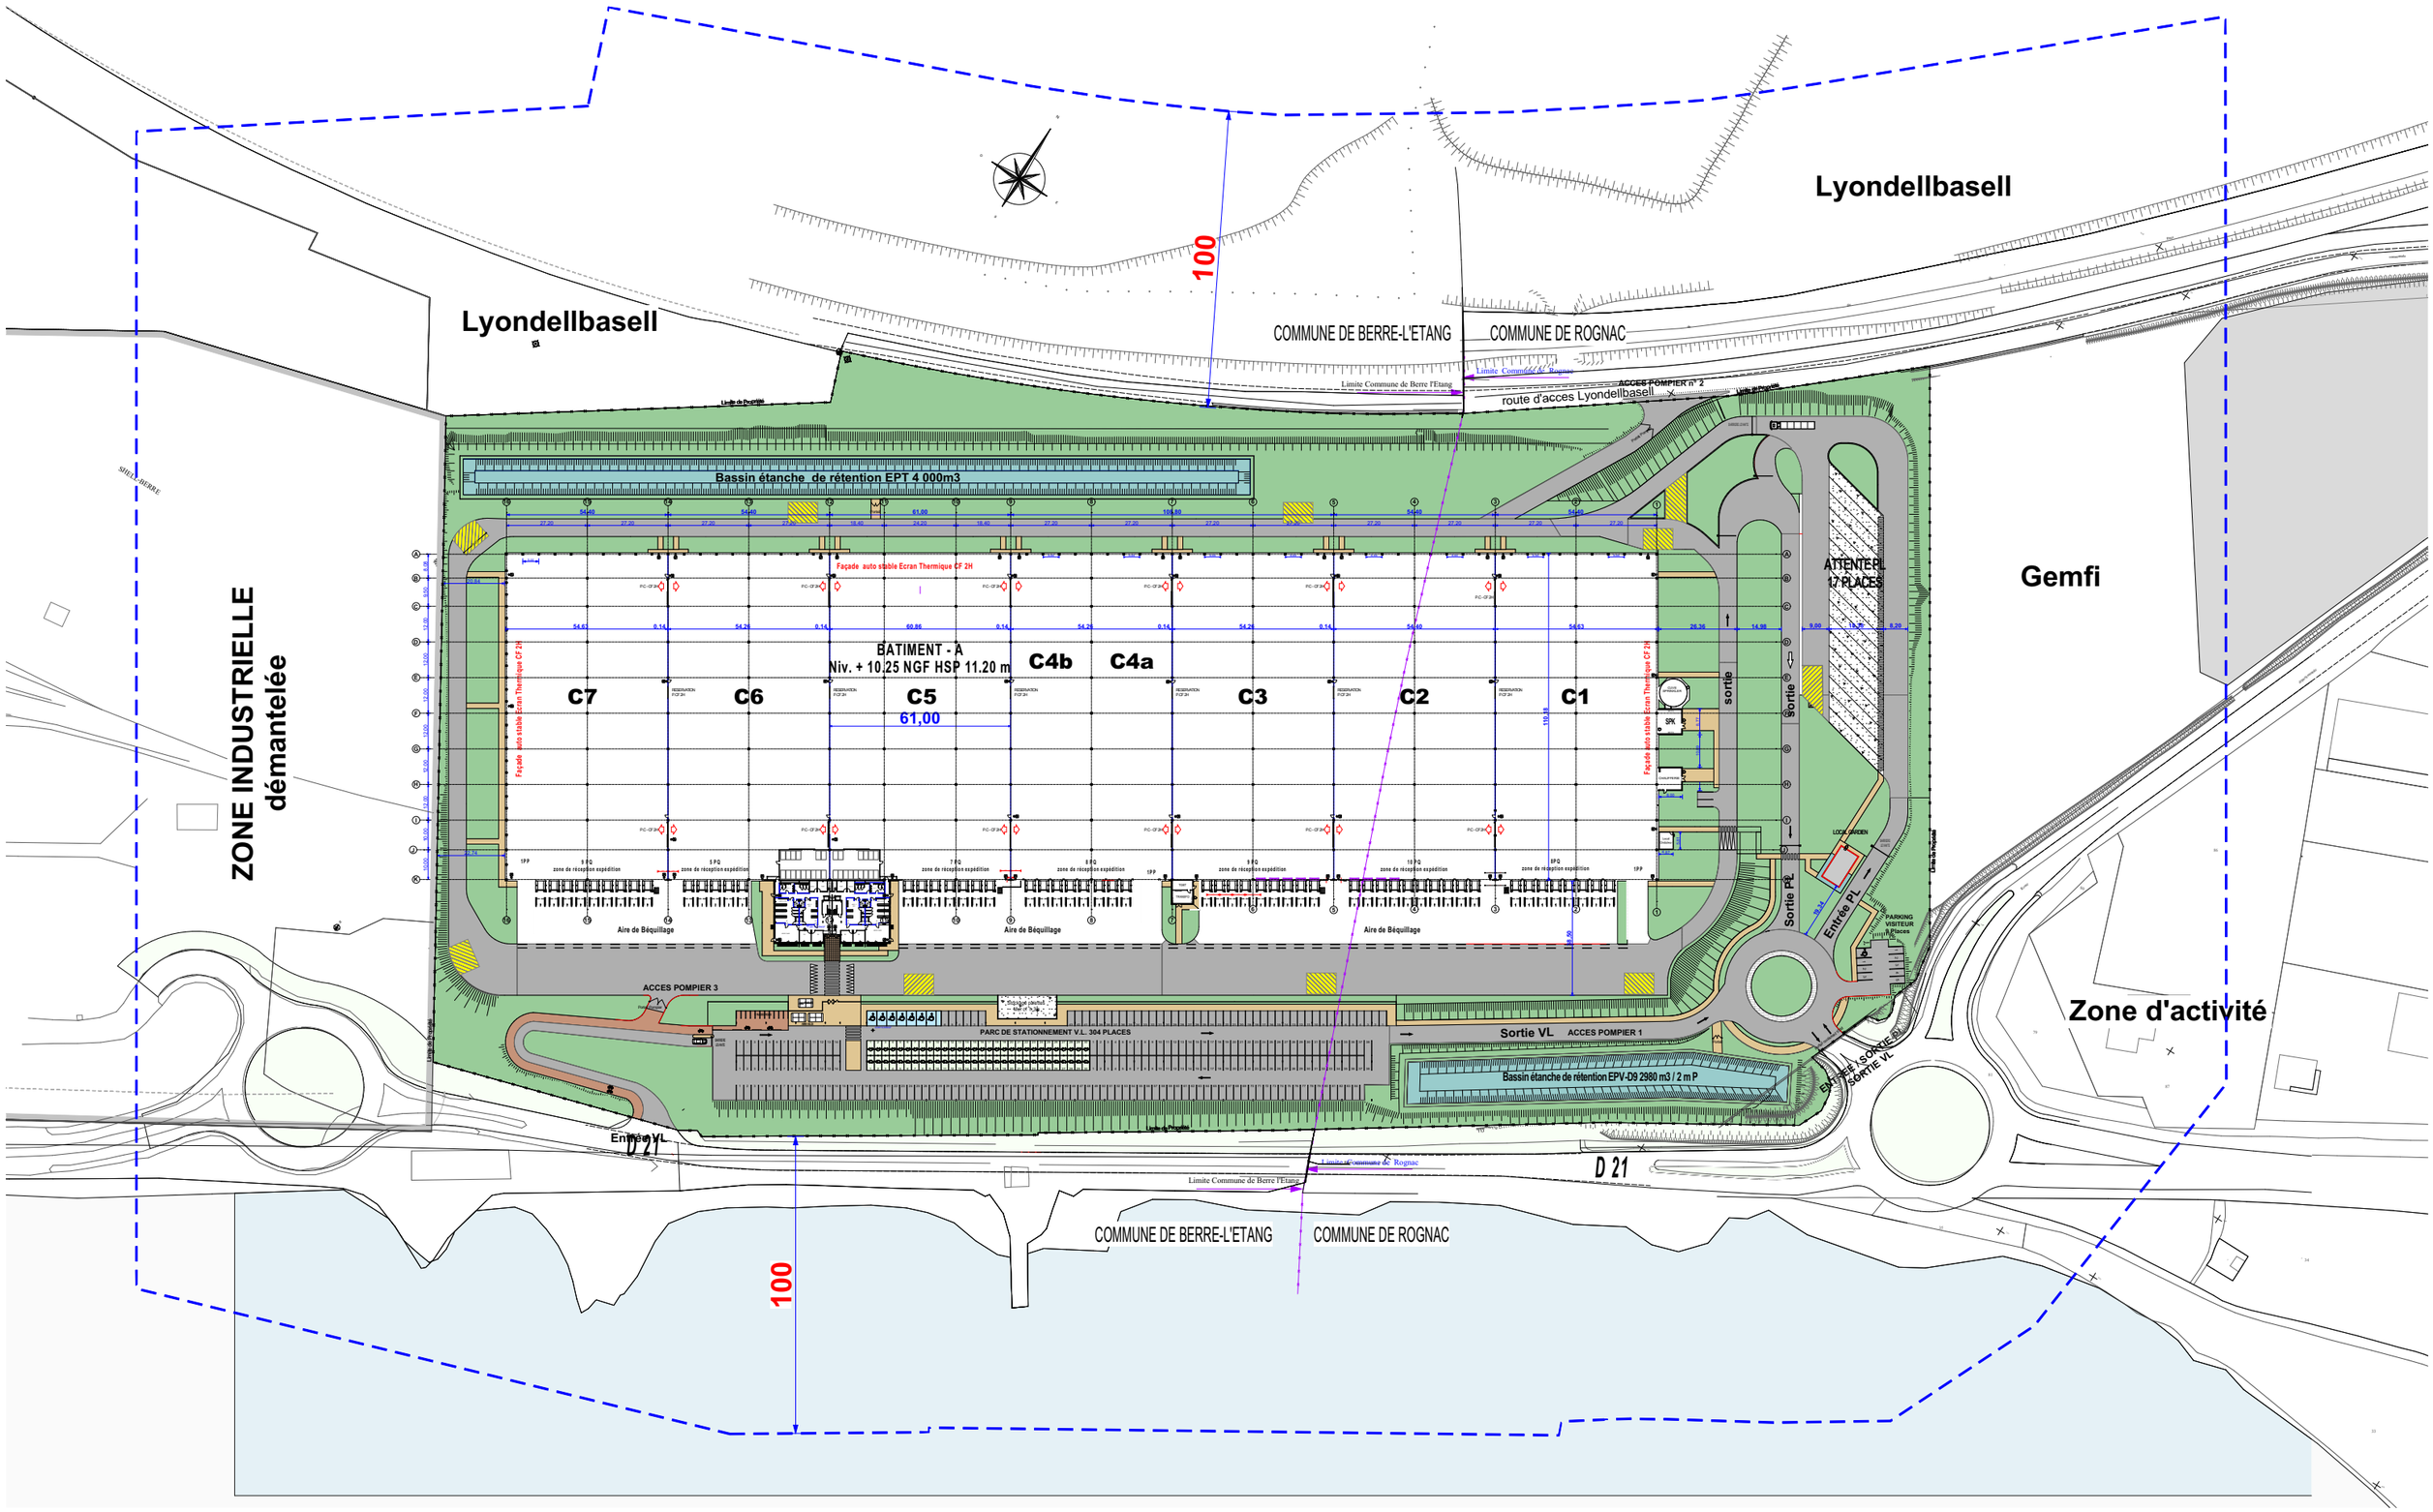

13-Berre 2 - Communes de Berre l'Etang 13130 et Rognac 13340 | **Pj2-ICPE- PLAN DE MASSE - RAYON DE 100 m** | **PC** | Echelle(s): 1:2000 Date:05/05/2021

GEMFI / ARCHITECTURE ESPACE 28 bis. rue Barbès - 92 120 MONTROUGE Tél. 01 55 48 90 00 - Fax. 01 47 35 17 71 - gicram@gicram.com

Référence Info : 13 - BERRE GEMFI Bat - A - PC- V 56_.pln