

LEGENDE	
	CANTONS - DH30
	LANTERNEAUX DE DESENFUMAGE 2% SUE
	LANTERNEAU D'ECLAIRAGE
	ECHELLE DE FRANCHISSEMENT ECHELLE A CRINOLINE
	LANTERNEAU DE DESENFUMAGE DE 1,00m²

DEMANDE DE PERMIS DE CONSTRUIRE

CONSTRUCTION D'UNE PLATEFORME LOGISTIQUE ET BUREAUX D'EXPLOITATION

GEMFI BERRE 2
Communes de Berre l'Etang 13130 et Rognac 13340


Maitre d'ouvrage
28 bis rue Barbès - 92120 Montrouge



Architecte
28 bis rue Barbès - 92120 Montrouge



PLAN DE TOITURE PC5t

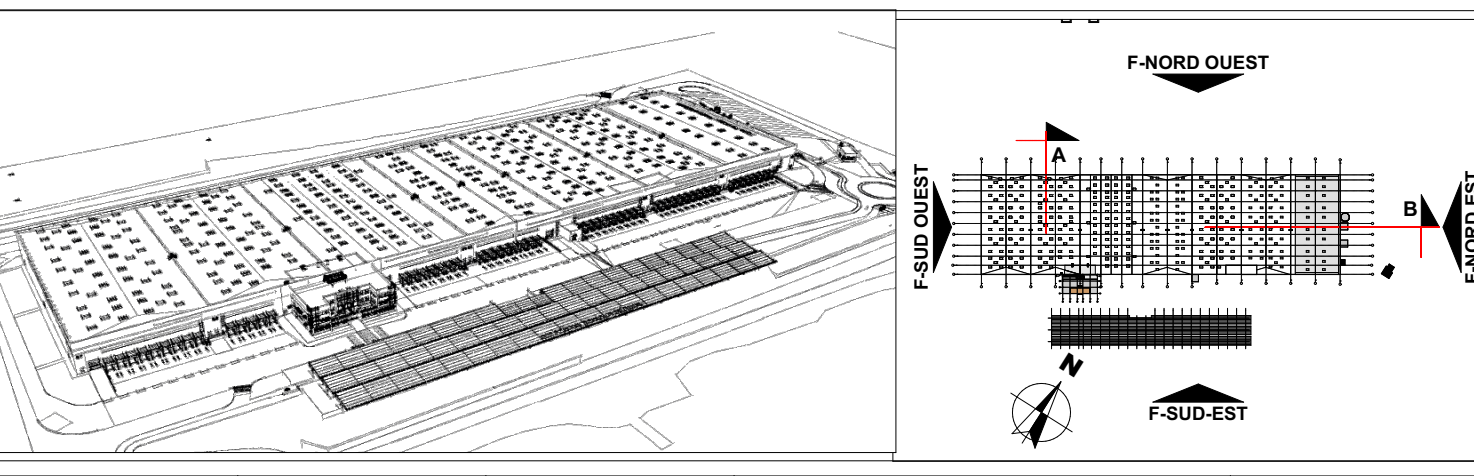

DESIGNE PAR	PUBLIE LE	REFERENCE INFO.	ECHELLE
A.G	13/04/2021	10 0000 0000 - A - PC 5t - 0000000000	1:500, 1:100
G2001LO13130	2 D 003	TOU	PC5t