

LEGENDE

Réseau EP	
Chambre compteur eau potable	
Réseau Enedis	
Pipeline	
Réseau incendie	
Fourreau Lyondellbasell	

DEMANDE DE PERMIS DE CONSTRUIRE


CONSTRUCTION D'UNE PLATEFORME LOGISTIQUE ET BUREAUX D'EXPLOITATION

GEMFI BERRE 2
Communes de Berre l'Etang 13130 et Rognac 13340

Maitre d'ouvrage GEMFI
28 bis rue Barthelemy - 92120 Montrouge

Architecte ARCHITECTURE
28 bis rue Barthelemy - 92120 Montrouge

PLAN DE MASSE ET DES RESEAUX Extérieur **PC2b**

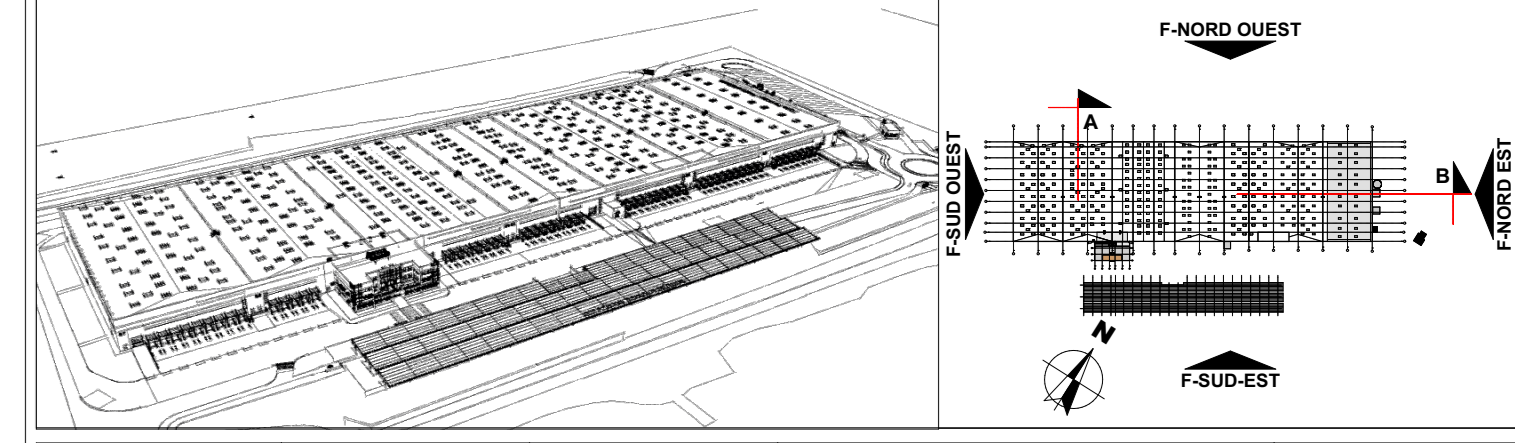

DESINE PAR	PUBLIE LE	REFERENCE INFO.	ECHELLE
A.G	07/05/2021	10: BERRE GEMFI A - PC 102 Plan	1:500
G2001L013130	2	D 003	TOU PC2b