



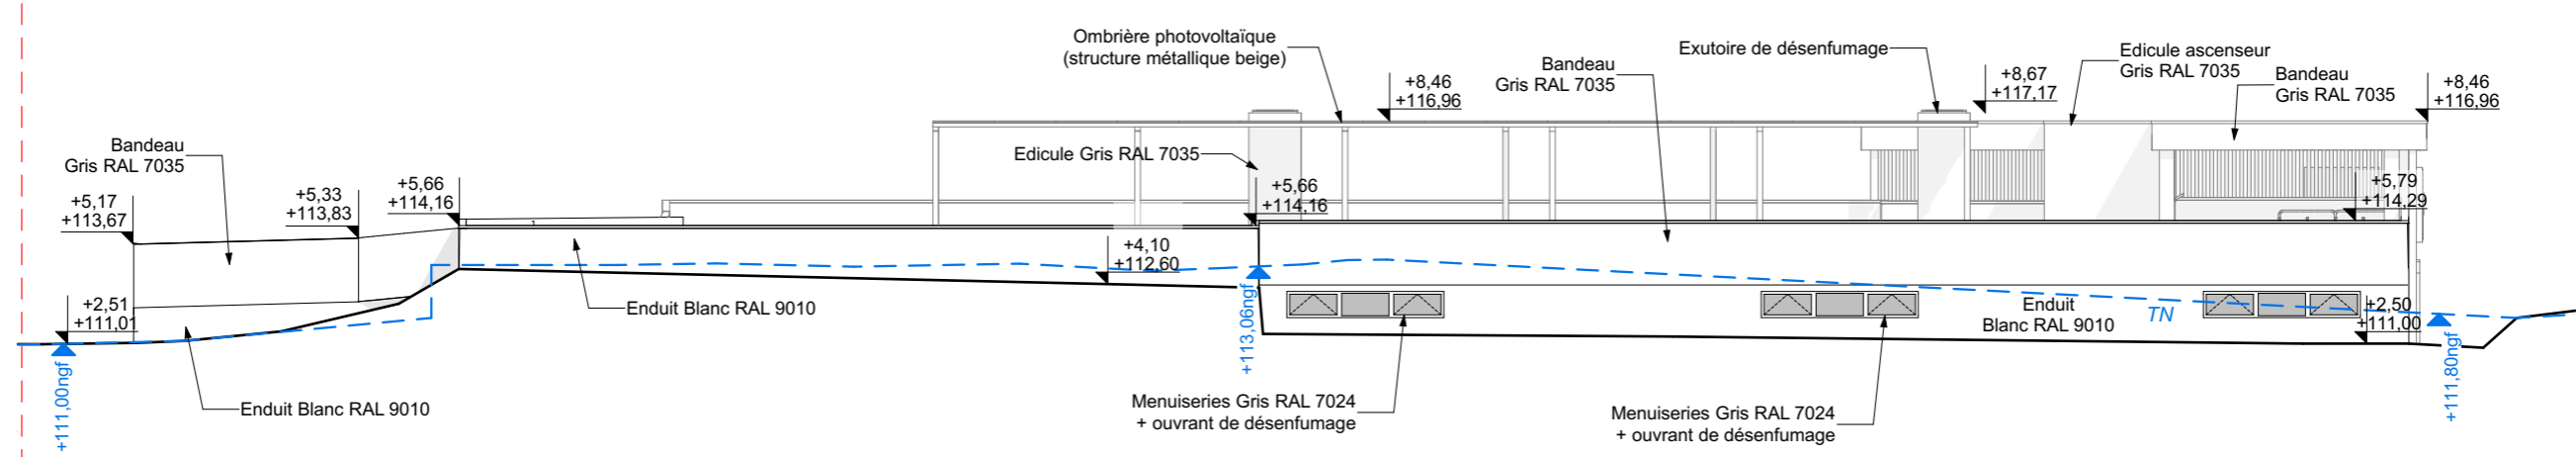

FACADE SUD



FACADE NORD

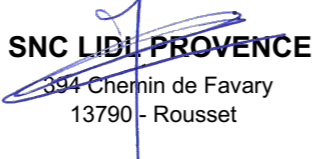

PHASE	PC	DOSSIER	76705	 	CREATION D'UNE SURFACE COMMERCIALE LIDL + BUREAUX 207 Avenue des Olives - 13013 MARSEILLE	ATELIER 4+ MARSEILLE	
DATE	27/05/2021	N°	PC 5b			84, rue Borde - 13008 MARSEILLE	
Ref. info.		INDICE	A			tel. 04.91.41.22.57 marseille@la4p.fr	
FACADES NORD ET SUD						ECHELLE	1:200