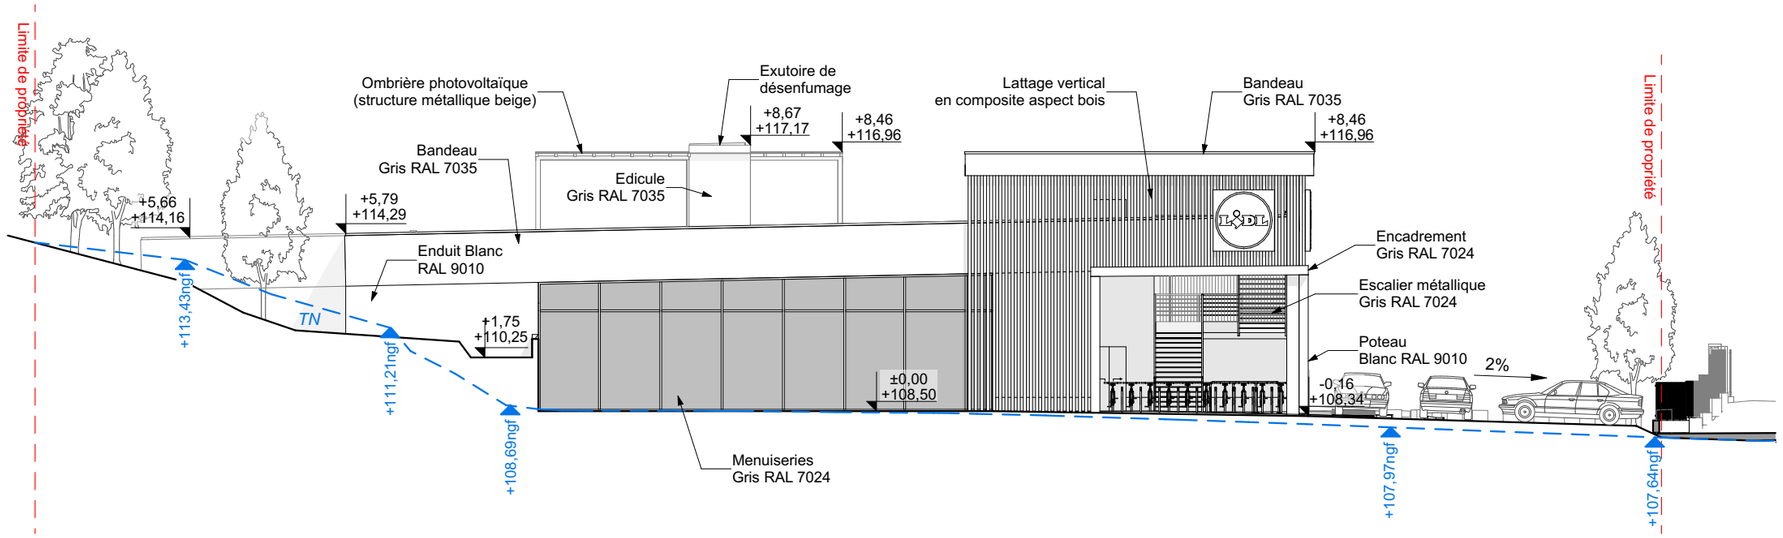

FACADE OUEST

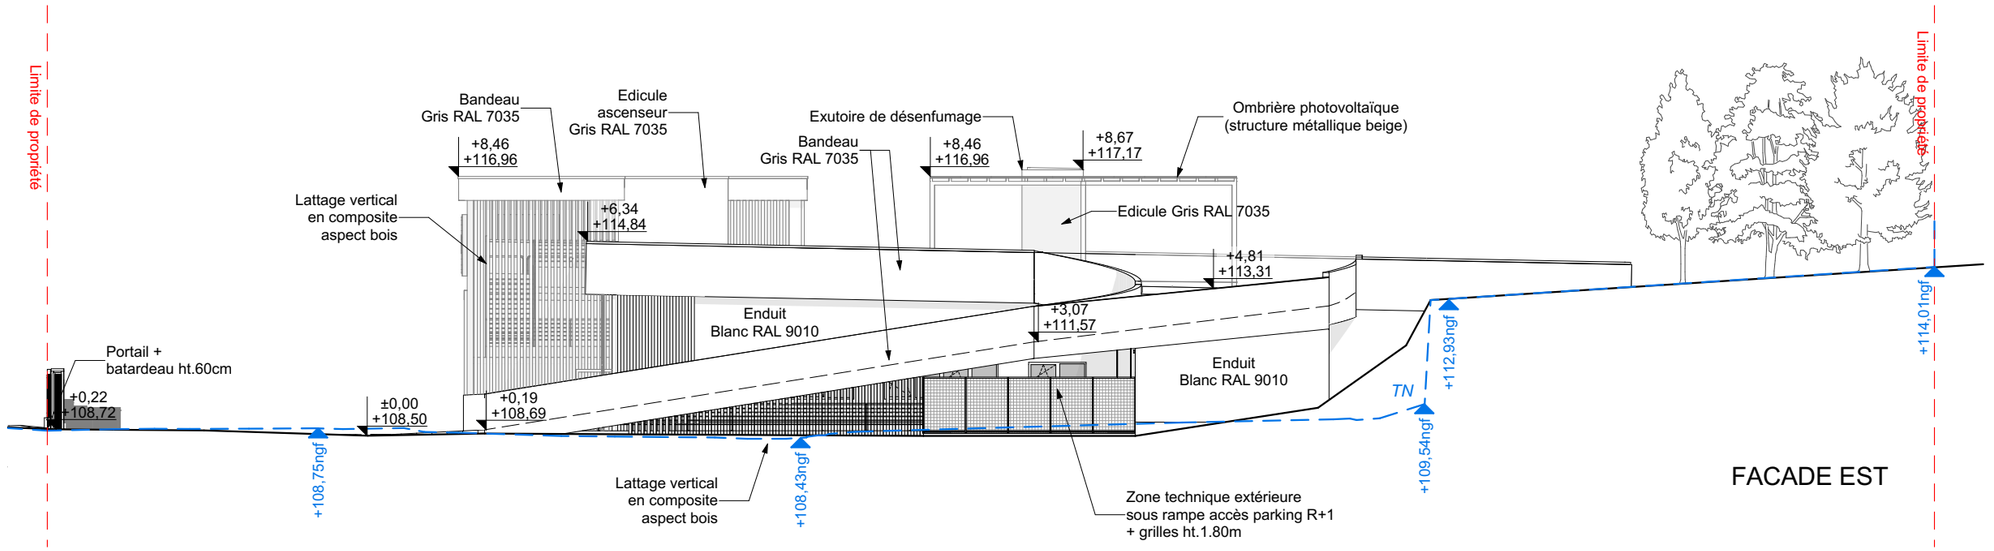

FACADE EST

0 10

PHASE PC	DOSSIER 76705	**SNC LIDL PROVENCE** 394 Chemin de Favary 13790 - Rousset		CREATION D'UNE SURFACE COMMERCIALE LIDL + BUREAUX 207 Avenue des Olives - 13013 MARSEILLE	ATELIER 4+ MARSEILLE 84, rue Borde - 13008 MARSEILLE tel. 04.91.41.22.57 marseille@la4p.fr	lesateliers 4+
DATE 27/05/2021	N° PC 5c					
Ref. info.	INDICE A			FACADES EST ET OUEST	ECHELLE 1:200	