



DETAIL OMBRIERE A

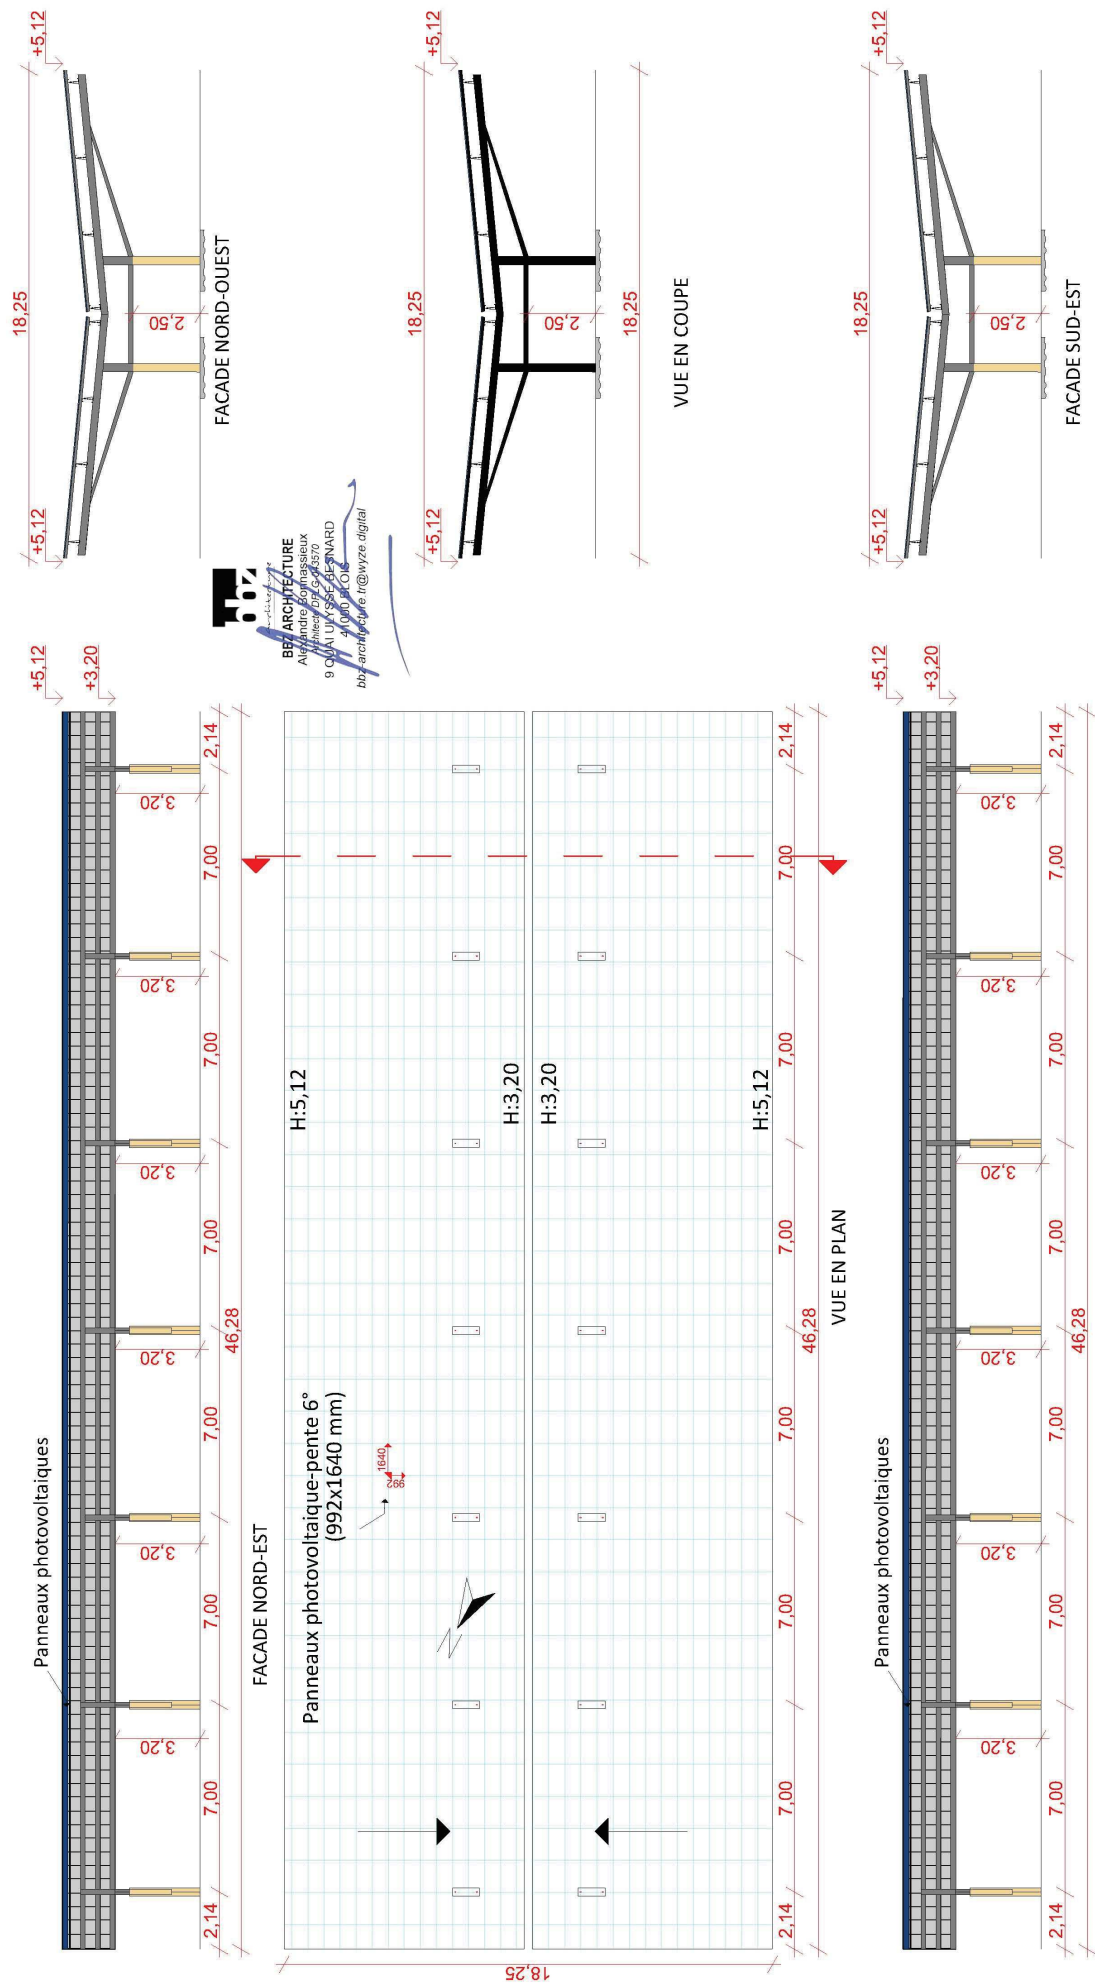




BBZ ARCHITECTURE Alexandre Bonnassieux Architecte DPLG-043570 9 QUAI ULYSSE BESNARD 41000 BLOIS bbz-architecture.fr@wvze.digital	Maitre d'ouvrage : SAS CRISTAL représentée par M CALATAYUD Philippe 13140 MIRAMAS 06.85.92.16.31 philippe.calatayud@gmail.com	Lieu de construction : Lieu dit Zac Mollières 13140 MIRAMAS Référence(s) cadastrale(s) : Préfise 000 section AH Parcelle(s) N°203 Surface : 5 ha 19 a 19 ca	Objet : Construction d'un ensemble d'Ombrières Photovoltaïques de parking Lg 46,28m x Larg 18,25m = 844,61m² Lg 41,18m x Larg 12,18m = 501,57m² Emprise au sol : 1346,18m²	Plan de Permis de Construire	INDEXE: 1	Date : 19/07/2021	Ech 1:200	PC 05
	OMBRIERE A							




DETAIL OMBRIERE B

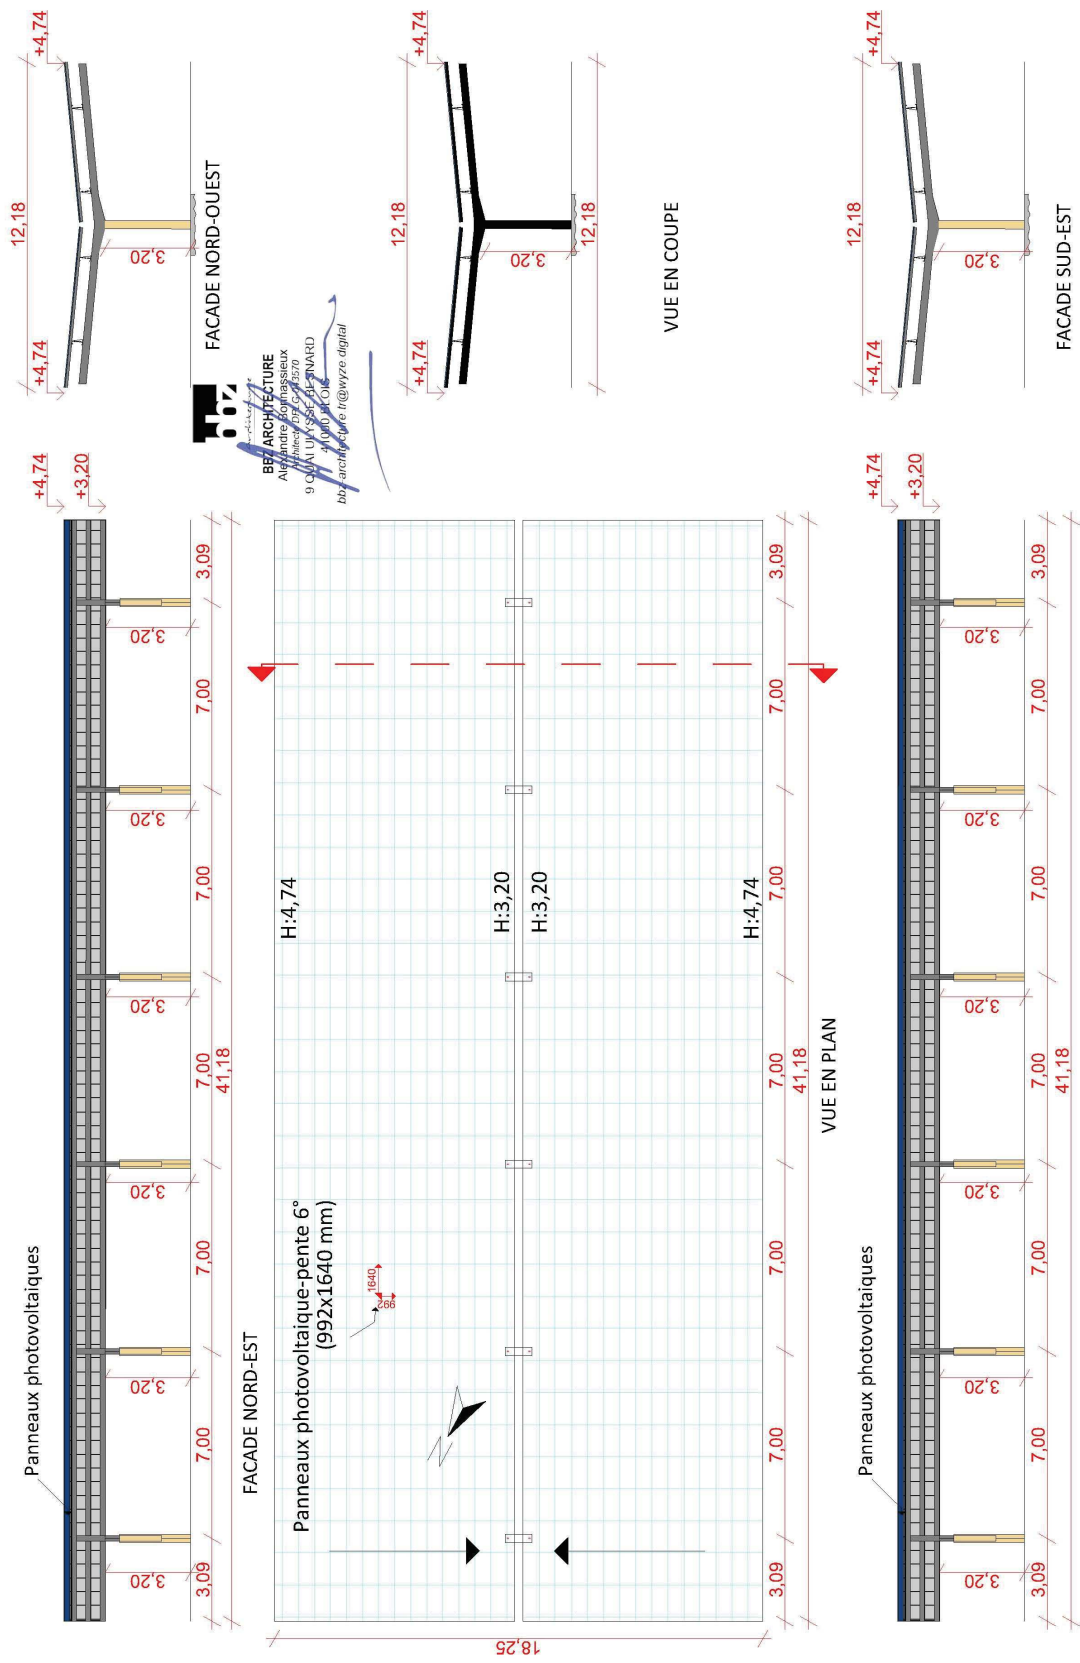


DETAIL OMBRIERE A ET B

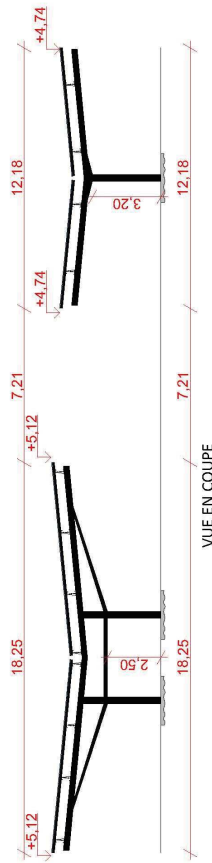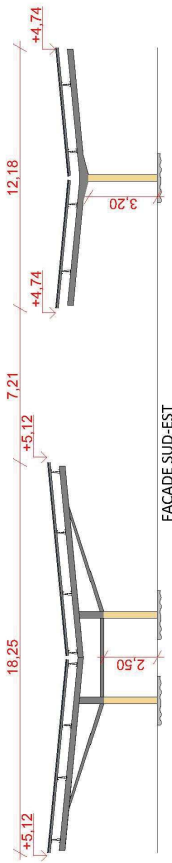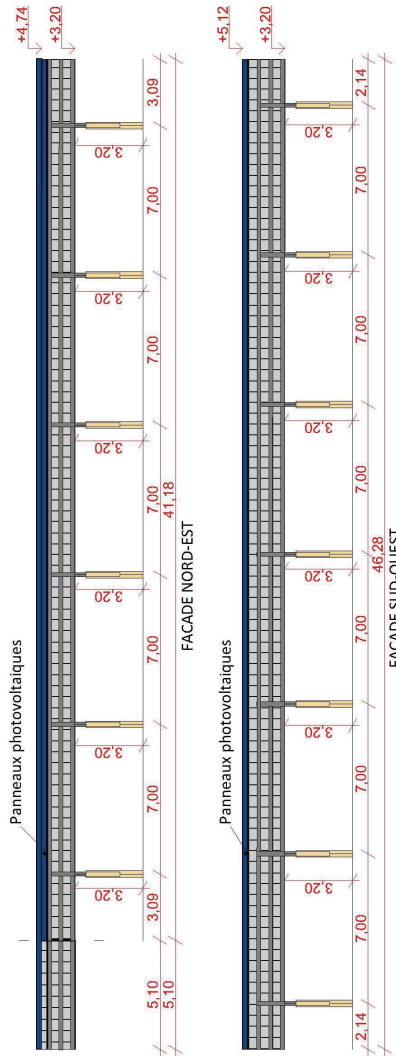

VUE EN COUPE

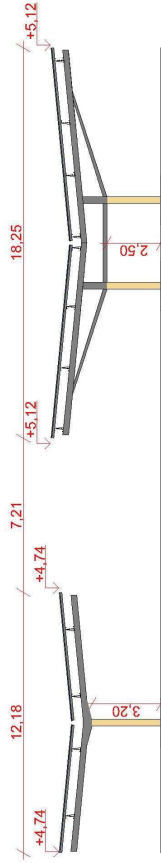

FACADE NORD-OUEST

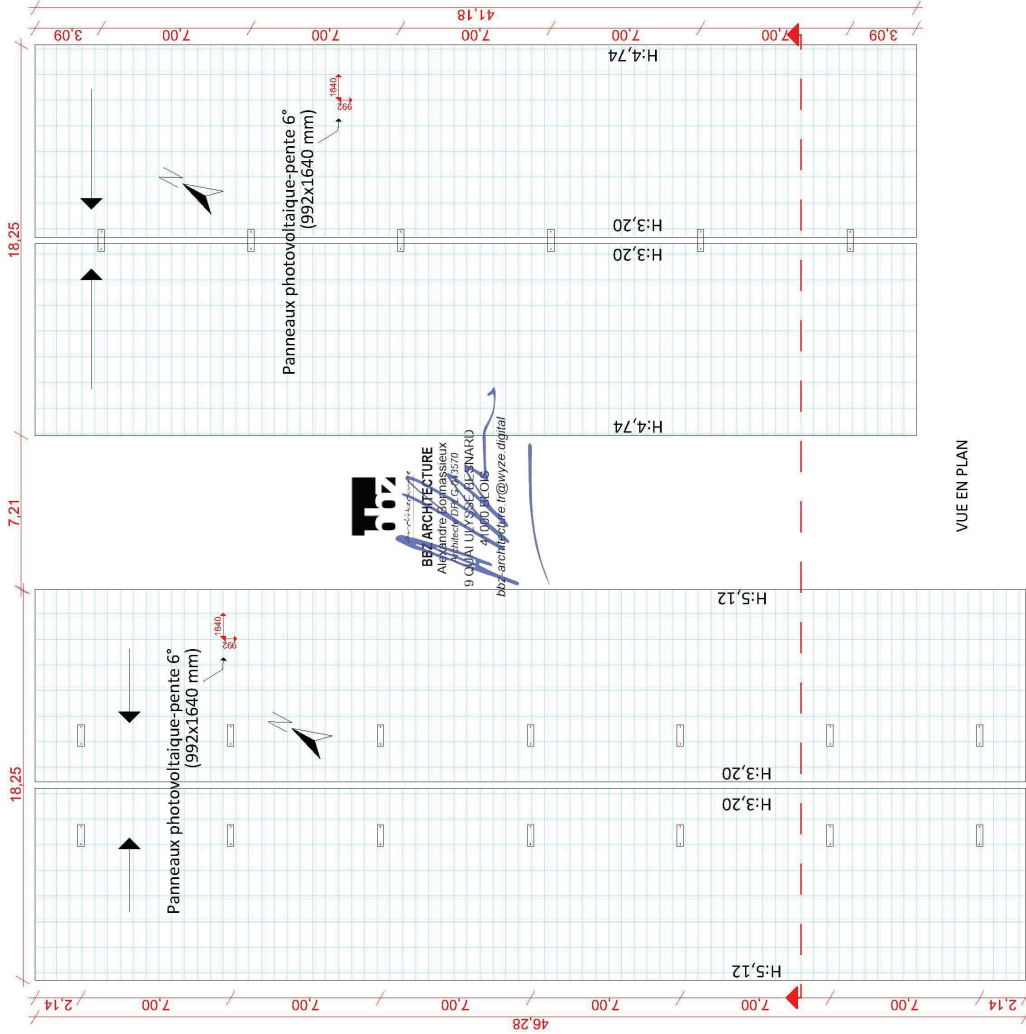

VUE EN PLAN

BBZ ARCHITECTURE
 Alexandre Bonmassieux
 Architecte DPLG-043570
 9 QUAI ULYSSE BESNARD
 41000 BLOIS
 bbz-architecture.fr@wyzedigital

BBZ ARCHITECTURE Alexandre Bonmassieux Architecte DPLG-043570 9 QUAI ULYSSE BESNARD 41000 BLOIS bbz-architecture.fr@wyzedigital	Maitre d'ouvrage : SAS CRISTAL représentée par M CALATAYUD Philippe Lieu dit Zac Moilières 13140 MIRAMAS 06.85.92.16.31 philippe.calatayud@gmail.com	Lieu de construction : Lieu dit Zac Moilières 13140 MIRAMAS Référence(s) cadastrale(s) : Préfice 000 section AH Parcelle(s) N°203 Surface : 5 ha 19 a 19 ca	Objet : Construction d'un ensemble d'Ombrières Photovoltaïques de parking Lg 46,28m x Larg 18,25m = 844,61m² Lg 41,18m x Larg 12,18m = 501,57m² Emprise au sol : 1346,18m²	Plan de Permis de Construire	OMBIERE A ET B
	Date : 19/07/2021		INDICE: 1	Ech 1:250	PC 05

Avant, insertion paysagère vue depuis parking



02 PC 07

bbz
Architecture
BBZ ARCHITECTURE
 Alexandre Bonmassieux
 Architecte DPLG-043570
 9 QUAI ULYSSE BESNARD
 41000 BLOIS
 bbz-architecture.fr @wvize.digital


Après, insertion paysagère vue depuis parking



02 PC 07 PC 06a

<p>BBZ ARCHITECTURE Alexandre Bonmassieux Architecte DPLG-043570 9 QUAI ULYSSE BESNARD 41000 BLOIS bbz-architecture.fr @wvize.digital</p>	<p>Maitre d'ouvrage : SAS CRISTAL représentée par M CALATAYUD Philippe Lieu dit Zac Molleres 13140 MIRAMAS 06.85.92.16.31 philippe.calatayud@gmail.com</p>	<p>Lieu de construction : Lieu dit Zac Molleres 13140 MIRAMAS Référence(s) cadastrale(s) : Préfixe 000 section AH Parcelle(s) N°203 Surface : 5 ha 19 a 19 ca</p>	<p>Objet : Construction d'un ensemble d'Ombrières Photovoltaïques de parking Lg 46,28ml x Larg 18,25ml = 844,61m² Lg 41,18ml x Larg 12,18ml = 501,57m² Emprise au sol : 1346,18m²</p>	<p>Plan de Permis de Construire</p>	<p>INSCRIPTION PAYSAGÈRE</p>
	<p>Date : 19/07/2021</p>		<p>INDICE: 1</p>	<p>PC 06A</p>	


avant, Photographie dans le paysage lointain

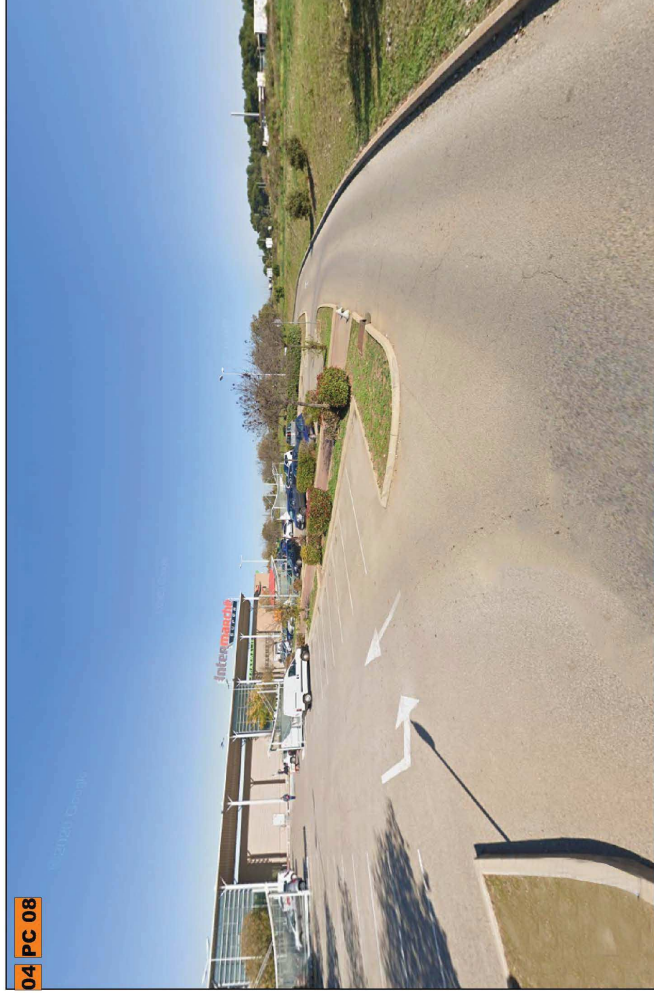

04 PC 08

bbz
BBZ ARCHITECTURE
 Alexandre Bonnassieux
 Architecte DPLG-043570
 9 QUAI ULYSSE BESNARD
 41000 BLOIS
 bbz-architecture.fr @wyze.digital

après, Insertion paysagère dans le paysage lointain

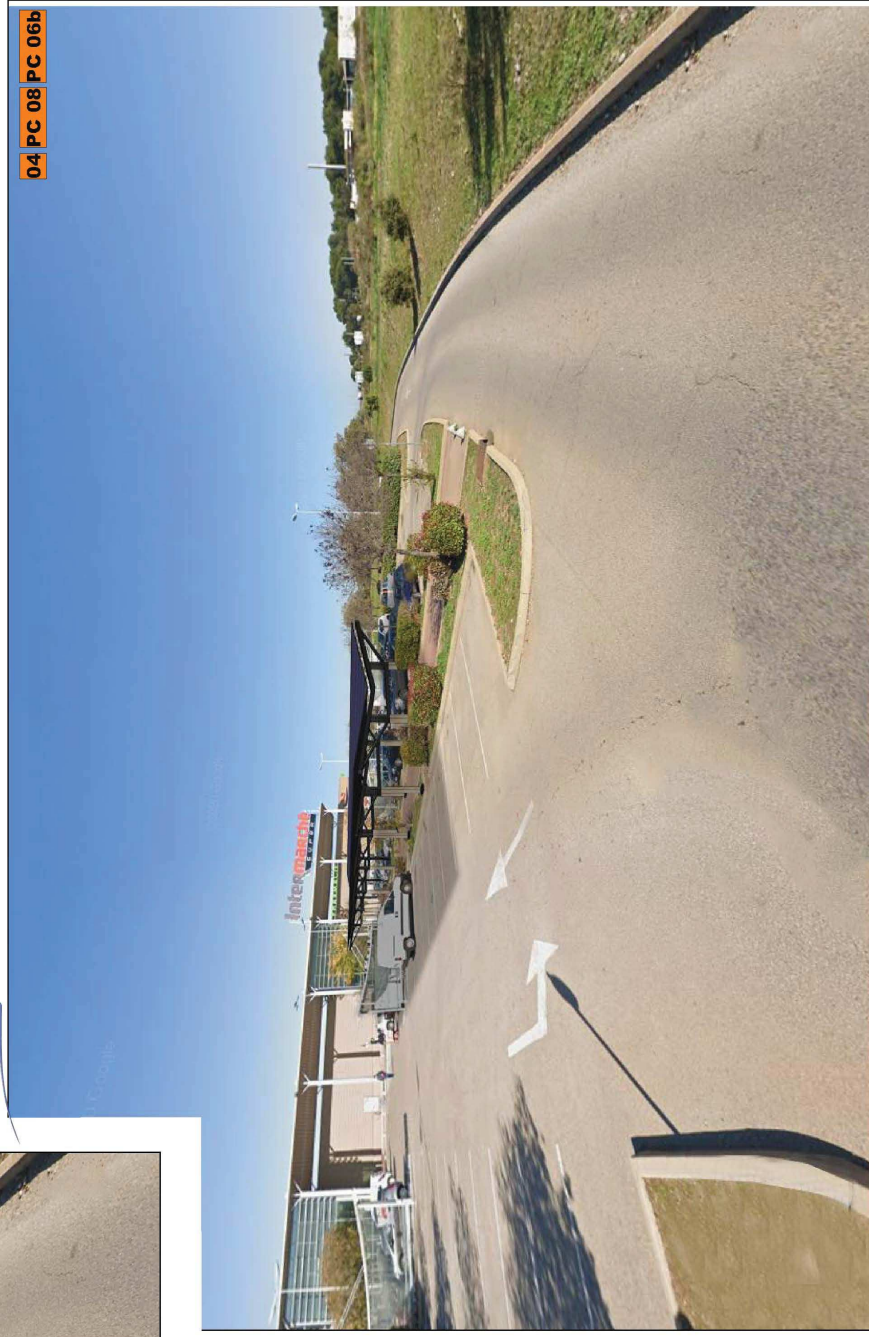

04 PC 08 PC 06b

BBZ ARCHITECTURE
 Alexandre Bonnassieux
 Architecte DPLG-043570
 9 QUAI ULYSSE BESNARD
 41000 BLOIS
 bbz-architecture.fr @wyze.digital

Maître d'ouvrage :
 SAS CRISTAL représentée par M CALATAYUD
 Philippe
 13140 MIRAMAS
 06.85.92.16.31
 philippe.calatayud@gmail.com

Lieu de construction :
 Lieu dit Zac Molieres
 13140 MIRAMAS
Référence(s) cadastrale(s) :
 Préfise 000 section AH Parcelle(s) N°203
 Surface : 5 ha 19 a 19 ca

Objet :
 Construction d'un ensemble d'Ombrières
 Photovoltaïques de parking
 Lg 46,28ml x Larg 18,25ml = 844,61m²
 Lg 41,18ml x Larg 12,18ml = 501,57m²
 Emprise au sol : 1346,18m²

Plan de Permis de Construire


Date : 19/07/2021

INDICE: 1 Ech

INSERTION PAYSAGERE


PC 06B

Avant, insertion paysagère
vue aérienne

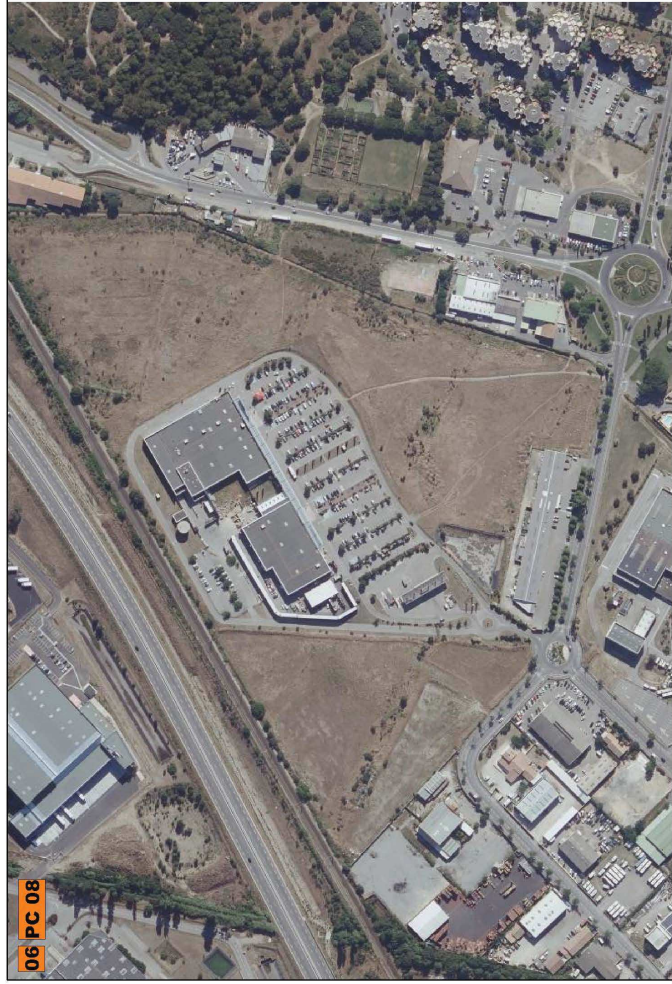

bbz
ARCHITECTURE
ALEXANDRE BONNASSIEUX
Architecte DPLG-043570
9 QUAI ULYSSE BESNARD
41000 BLOIS
bbz-architecture.fr@wyze.digital

Après, insertion paysagère
vue aérienne

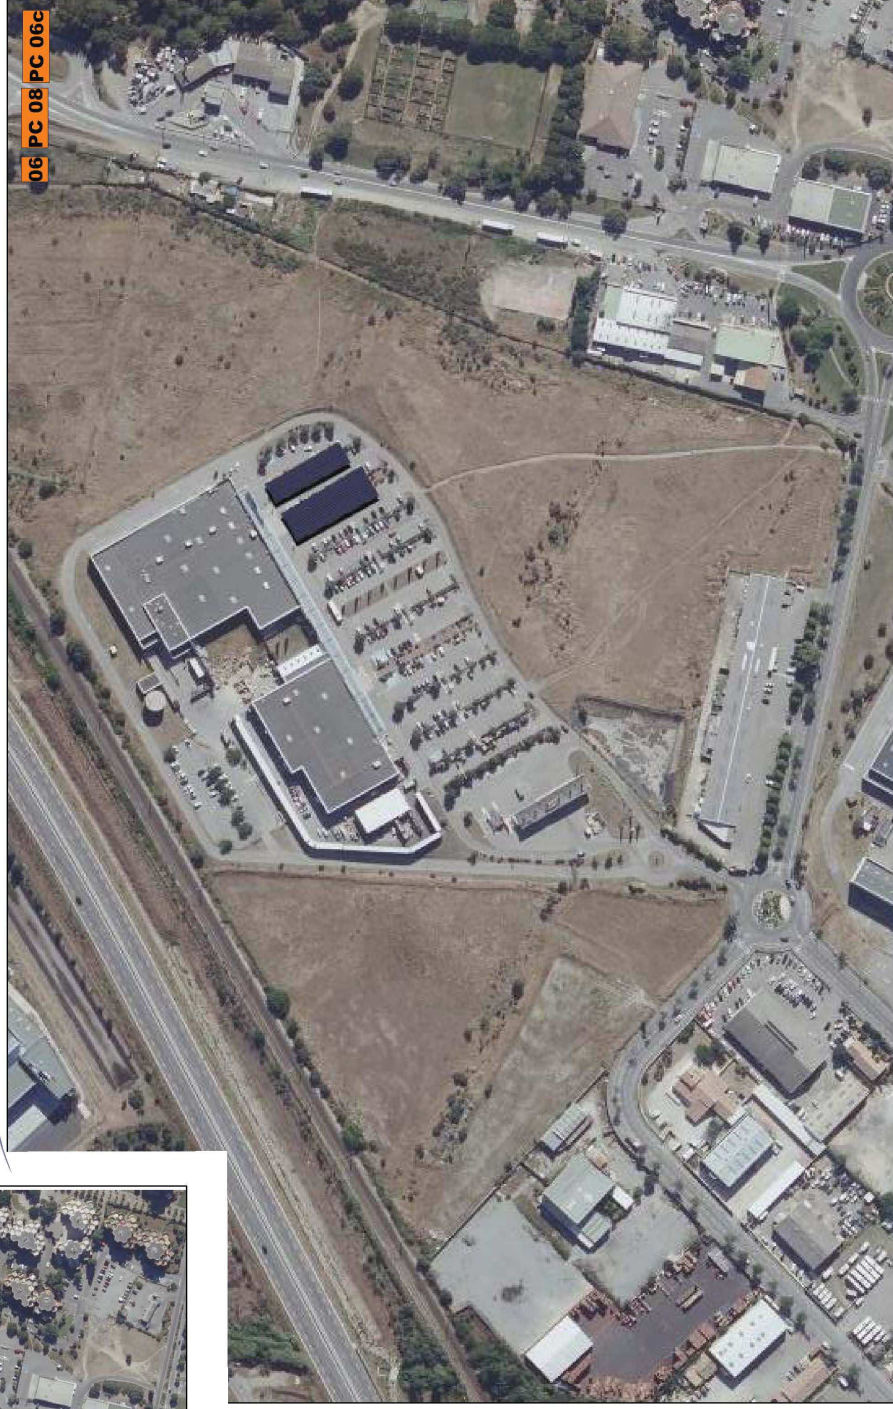

bbz
ARCHITECTURE
ALEXANDRE BONNASSIEUX
Architecte DPLG-043570
9 QUAI ULYSSE BESNARD
41000 BLOIS
bbz-architecture.fr@wyze.digital




Maître d'ouvrage :
SAS CRISTAL représentée par M CALATAYUD
Philippe
Lieu dit Zac Molleres
13140 MIRAMAS
06.85.92.16.31
philippe.calatayud@gmail.com

Lieu de construction :
Lieu dit Zac Molleres
13140 MIRAMAS
Référence(s) cadastrale(s) :
Préfinie 000 section AH Parcelle(s) N°203
Surface : 5 ha 19 a 19 ca

Objet :
Construction d'un ensemble d'Ombrières
Photovoltaïques de parking
Lg 46,28m x Larg 18,25m = 844,61m²
Lg 41,18m x Larg 12,18m = 501,57m²
Emprise au sol : 1346,18m²

Plan de Permis de Construire
Date : 19/07/2021
INDICE: 1

INSERTION PAYSAGERE
PC 06C

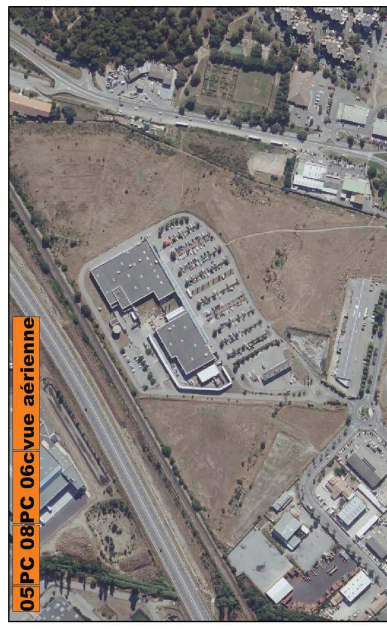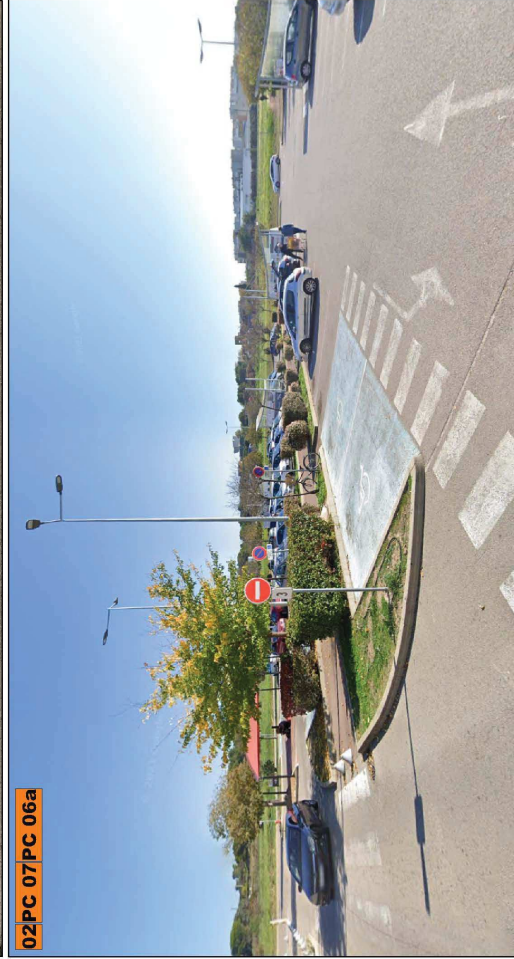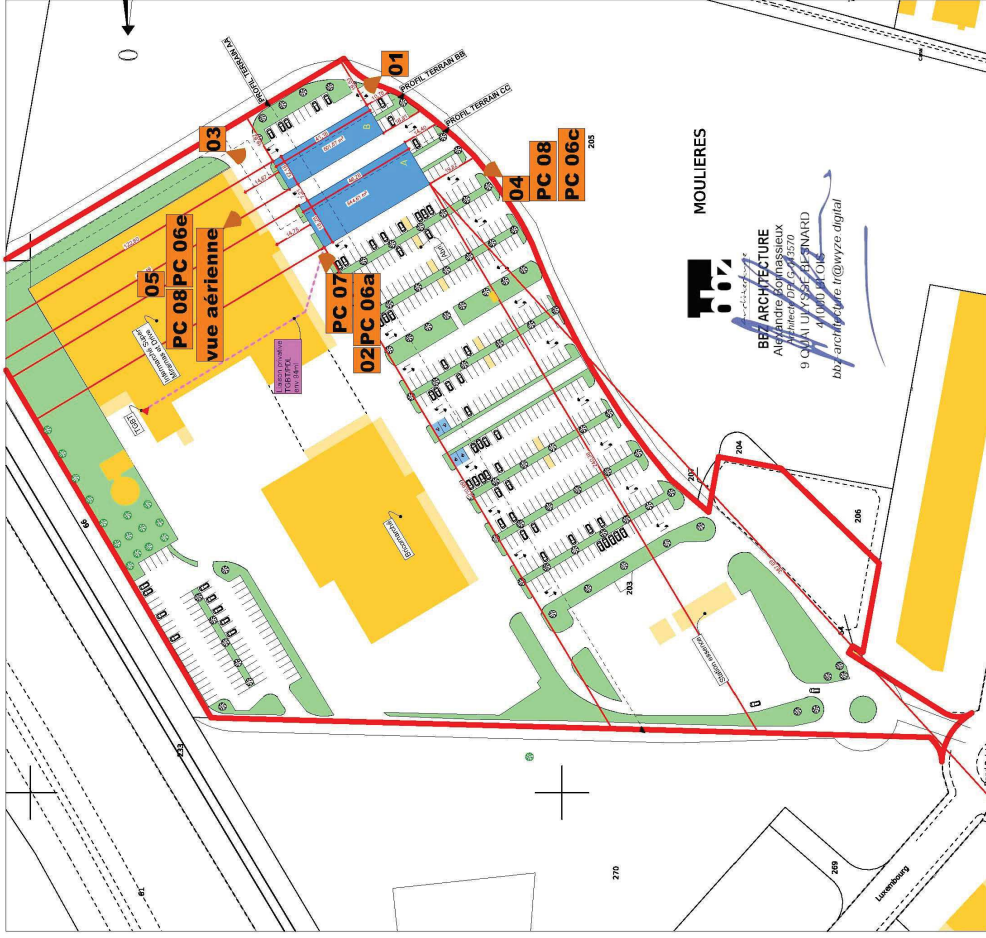

BBZ ARCHITECTURE
 Alexandre Bonnassieux
 Architecte DPLG-043570
 9 QUAI ULYSSE BESNARD
 41000 BLOIS
 bbz-architecture.tr@wyze.digital

Maitre d'ouvrage :
 SAS CRISTAL représentée par M CALATAYUD
 Philippe
 13140 MIRAMAS
 06.85.92.16.31
 philippe.calatayud@gmail.com

Lieu de construction :
 Lieu dit Zac Molieres
 13140 MIRAMAS
Référence(s) cadastrale(s) :
 Préfise 000 section AH Parcelle(s) N°203
 Surface : 5 ha 19 a 19 ca

Objet :
 Construction d'un ensemble d'Ombrières
 Photovoltaïques de parking
 Lg 46,26ml x Larg 18,25ml = 844,61m²
 Lg 41,18ml x Larg 12,18ml = 501,57m²
 Emprise au sol : 1346,18m²

Plan de Permis de Construire
 Date : 23/07/2021
INDICE: 1

VUES PHOTOGRAPHIQUES
PC 07 - 08

