



# Annexe 2 : plan de localisation



Localisation générale  
du site d'étude

Carte IGN

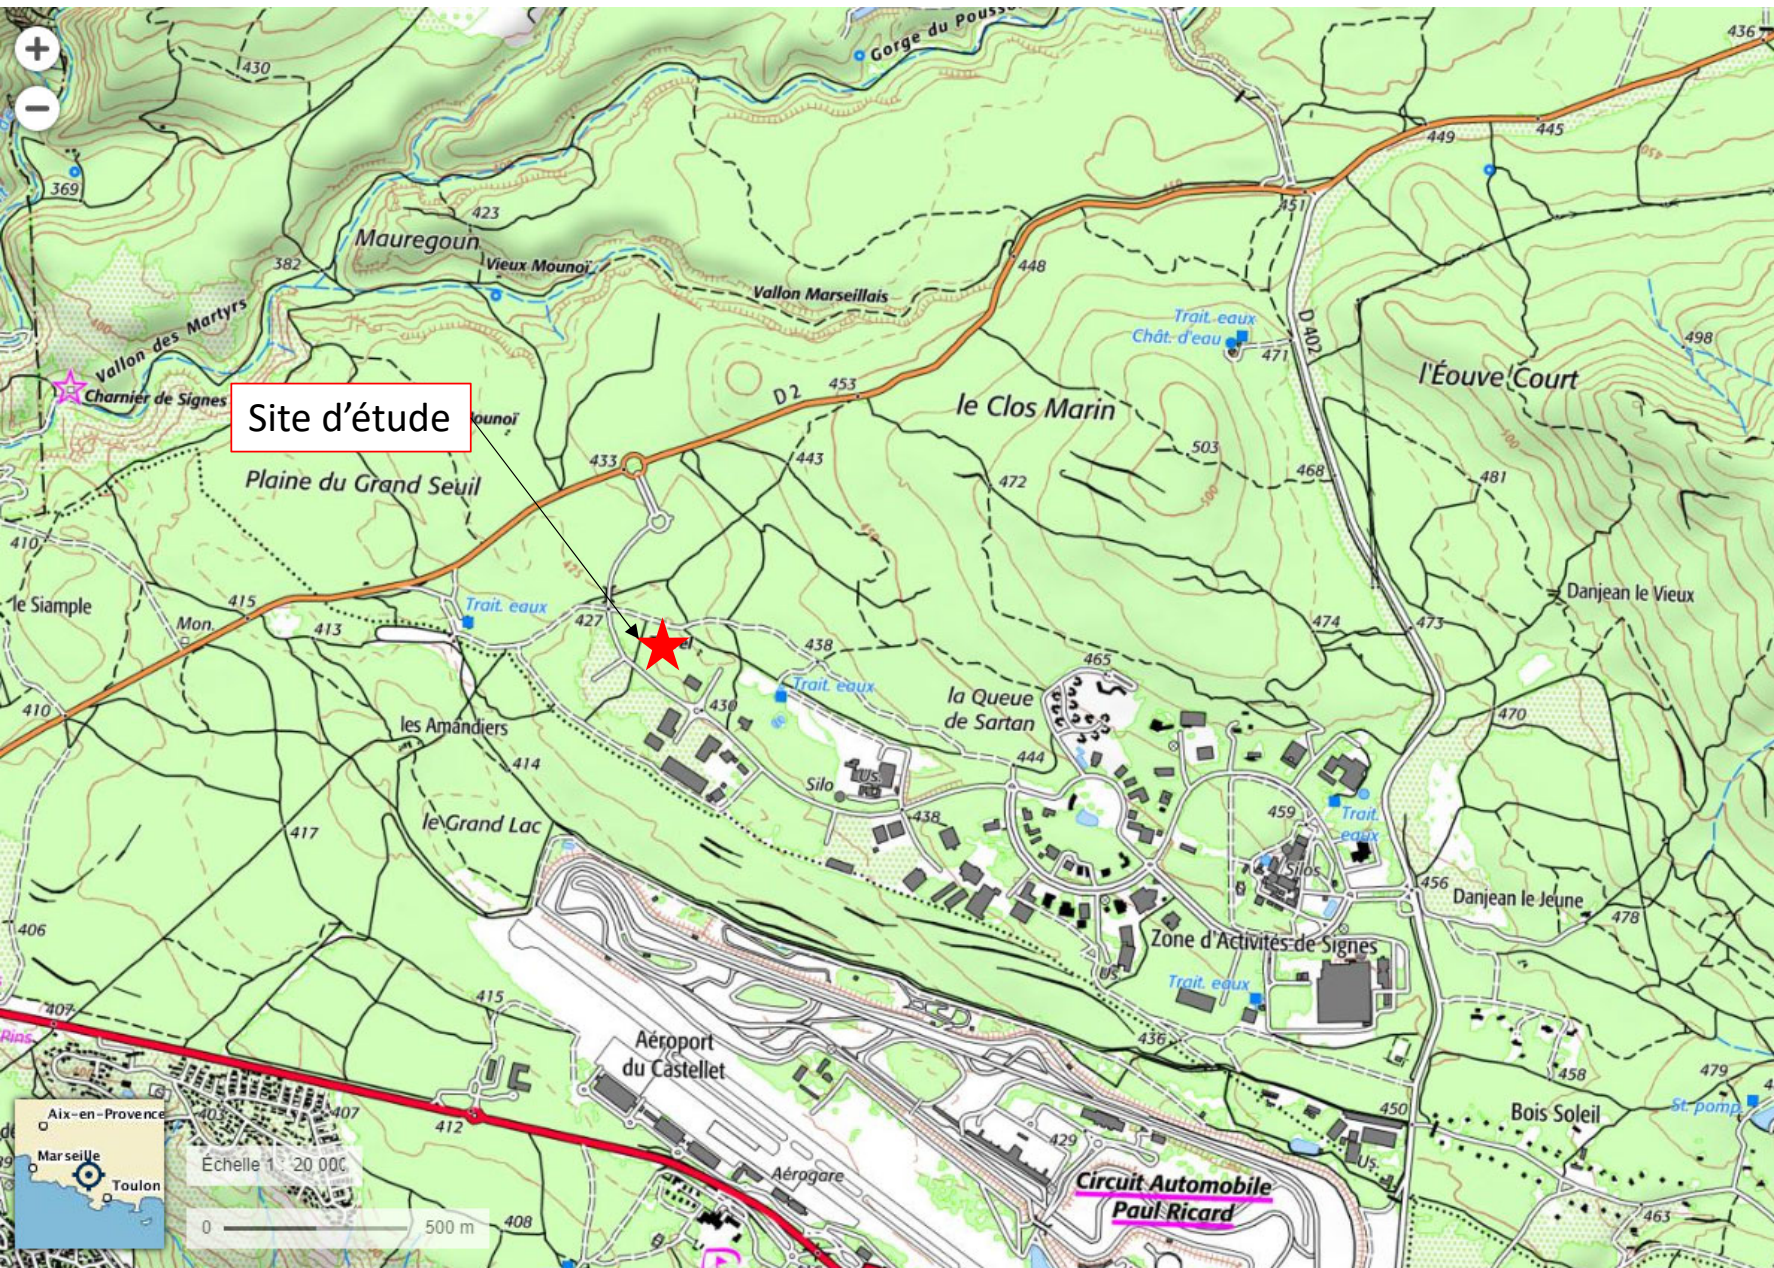

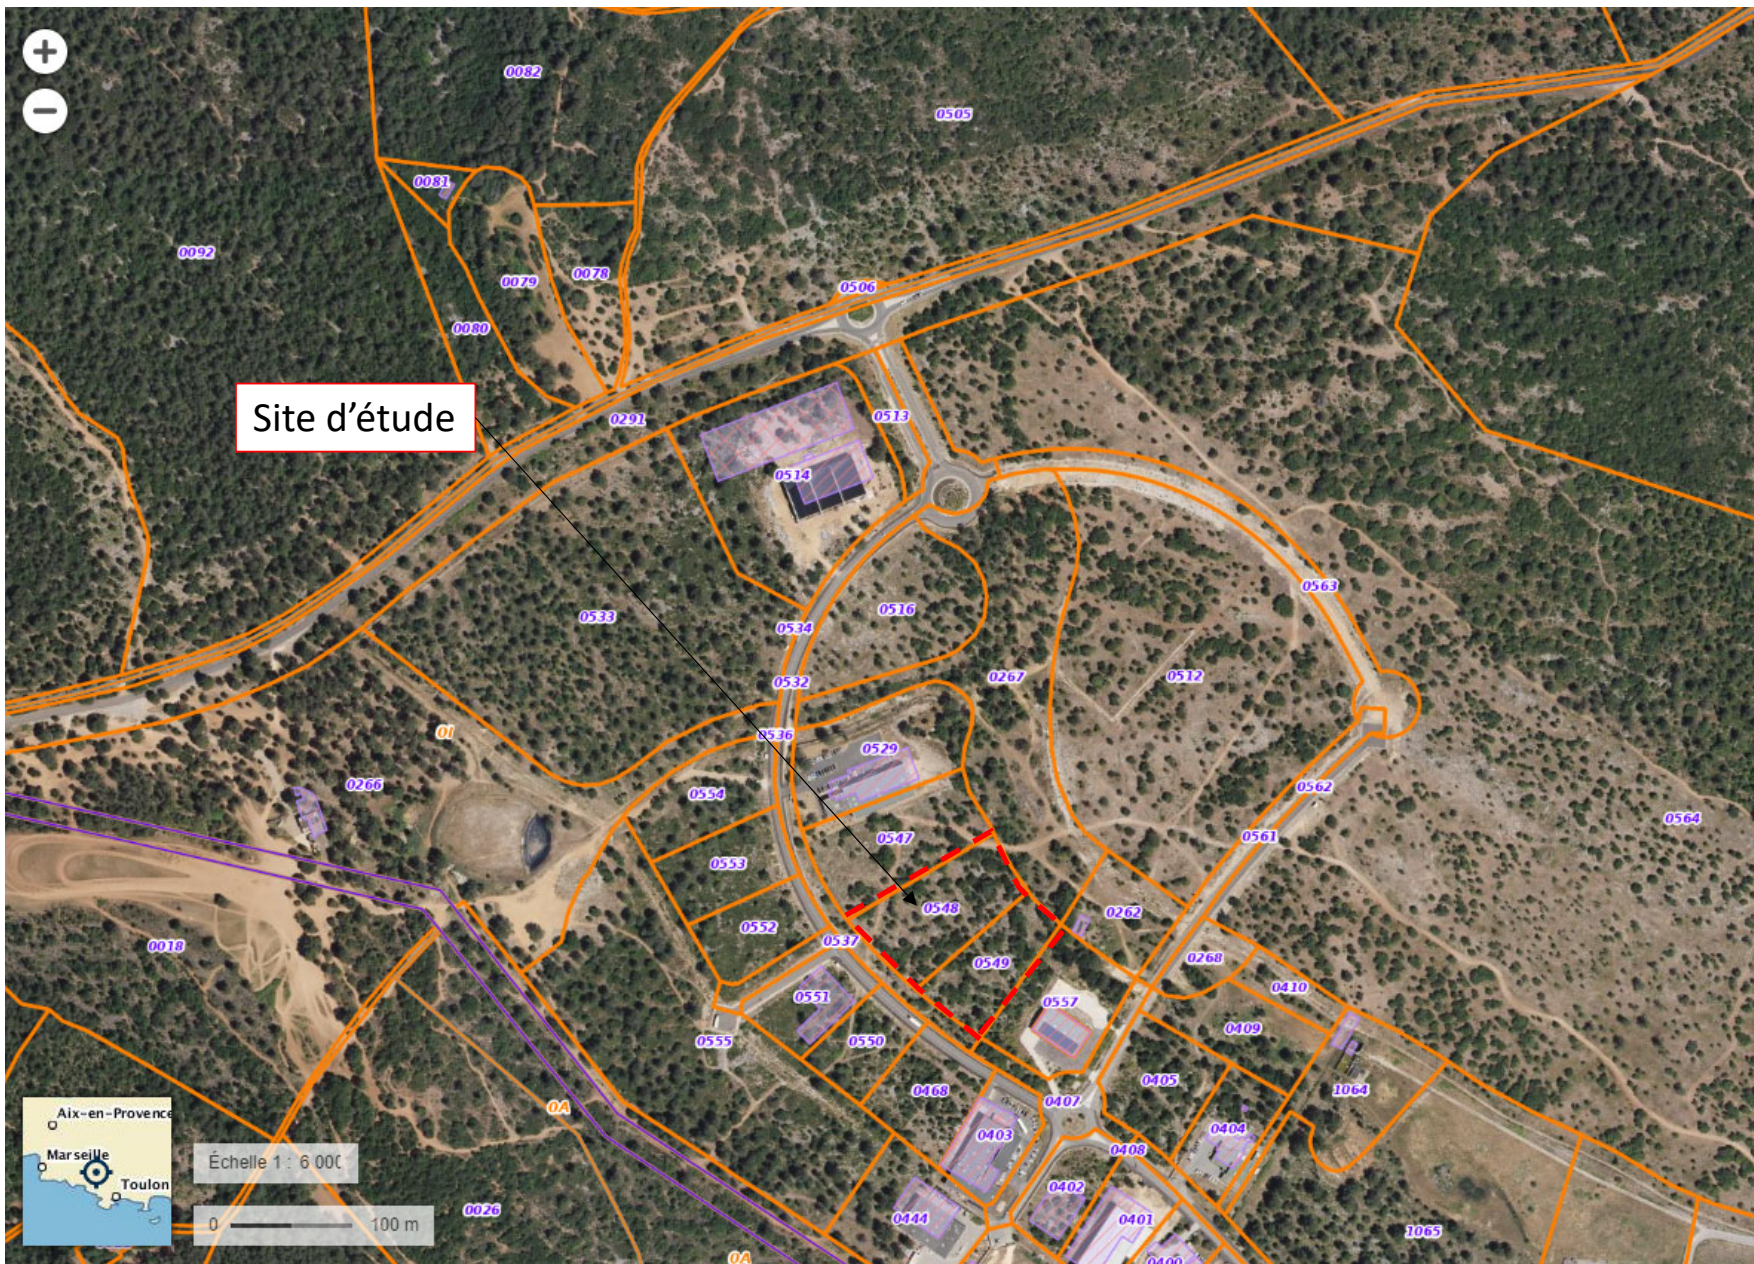

Localisation générale  
du site d'étude

Photographie aérienne



DEPARTEMENT DU VAR  
**COMMUNE DE SIGNES**

**PLAN LOCAL D'URBANISME**

**Modification n°2**

**PIECE N°4.4  
 DOCUMENTS GRAPHIQUES  
 Loupe parc d'activités**



PLU approuvé par délibération du Conseil Municipal du .....12 juillet 2013  
 Modification n°1 approuvée par Délibération du Conseil municipal du .....30 avril 2015  
 Modification n°2 du PLU approuvée par DCM du .....

Echelle : 1/5000°

  
 Calixte G. Luyten  
 Le Concordis, 280, Avenue Foch  
 83000 TOULON  
 Tél. : 04 94 89 06 48  
 Télécopie : 04 94 89 97 44

Edité le 05/03/2018

Site d'étude

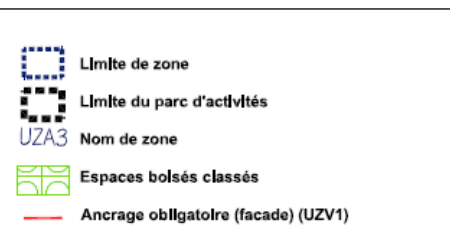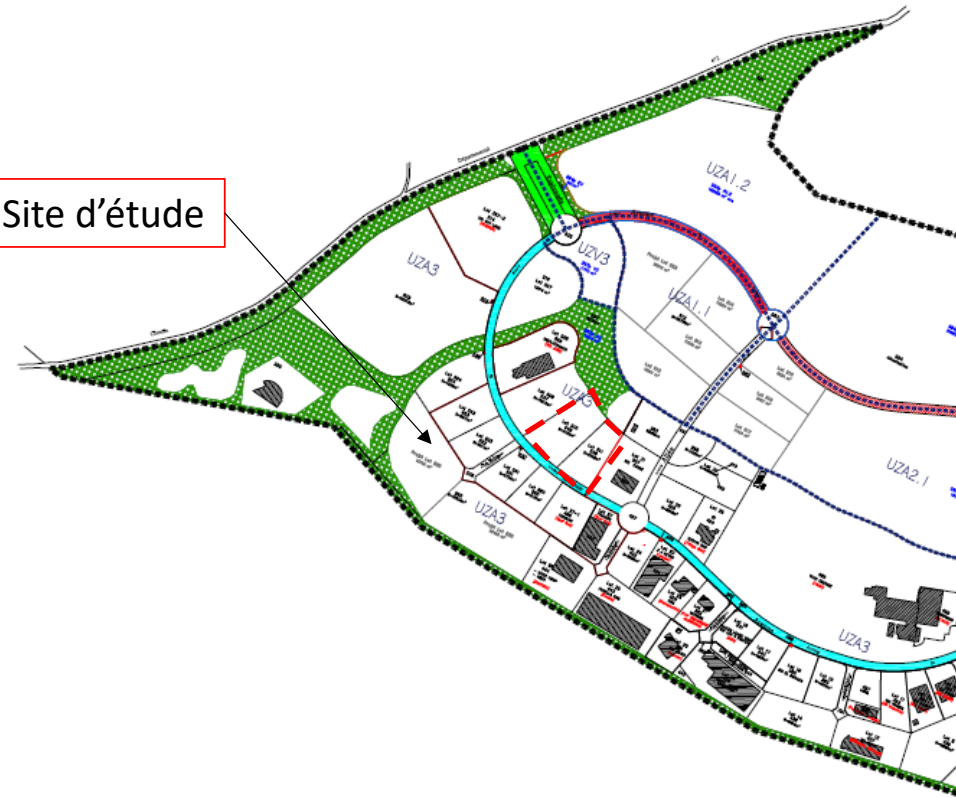

Localisation générale  
 du site d'étude

Extrait document  
 d'urbanisme