




Façade A - Est

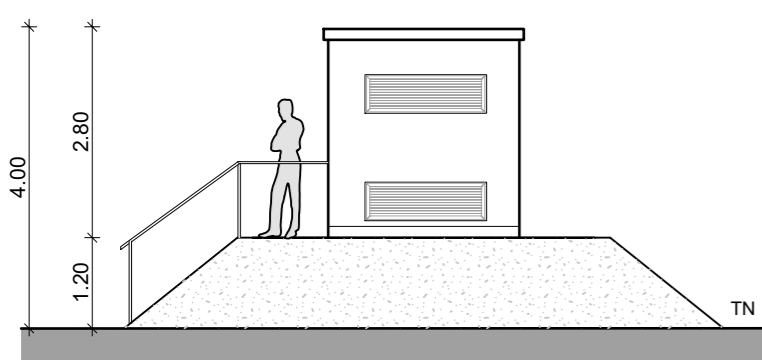


Façade D - Nord

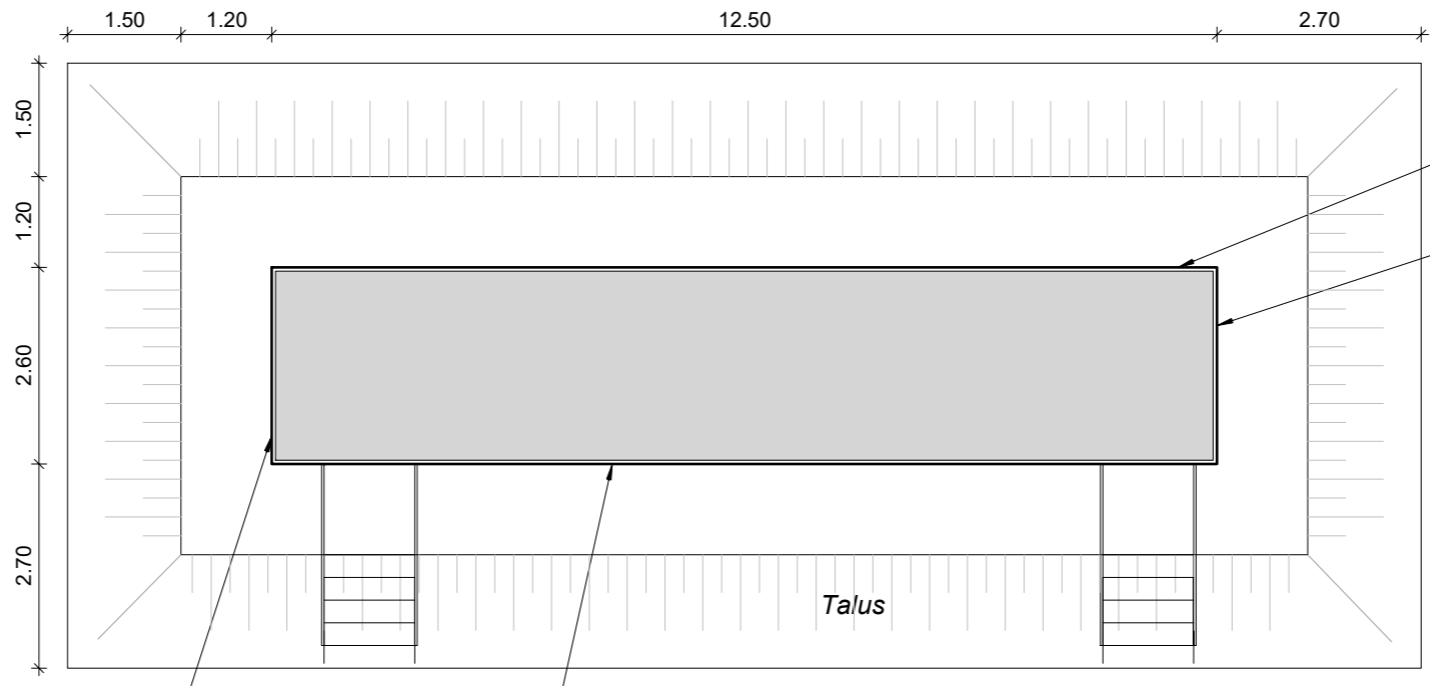

PLAN

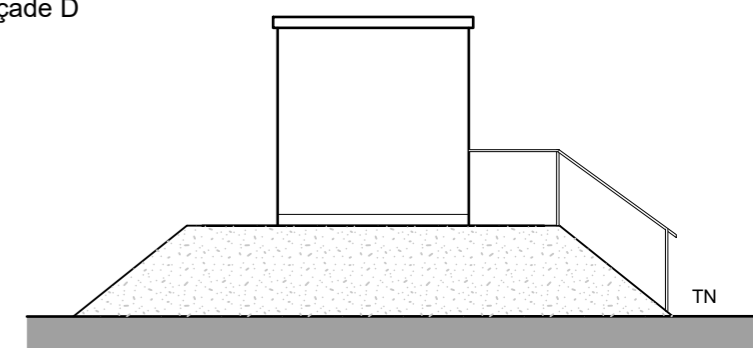

Façade C - Sud

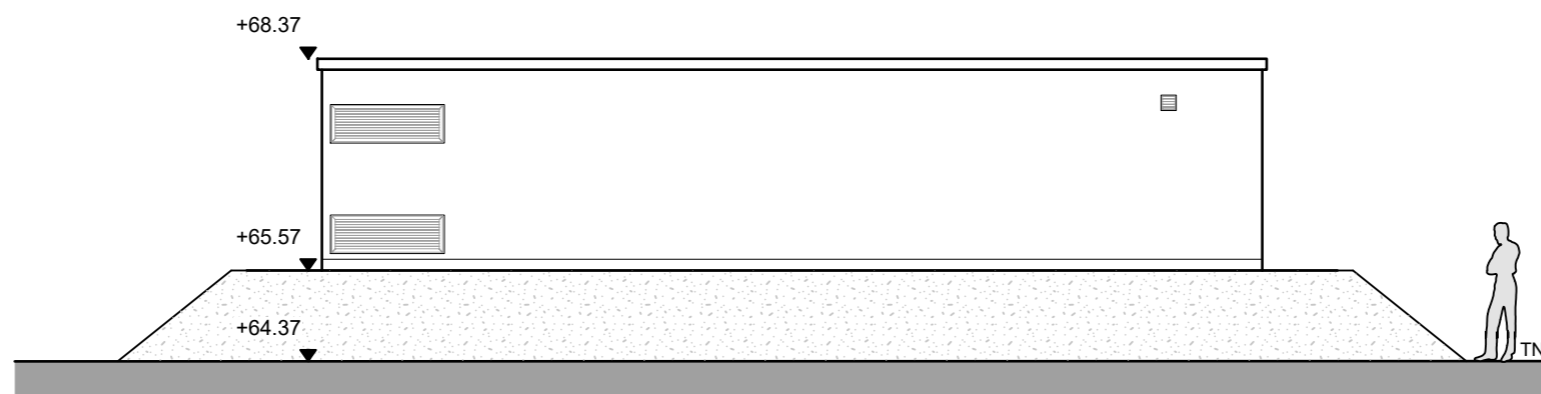

Façade B - Ouest

*Handwritten signature*