



VILLE DE SAINT TROPEZ

Place de l'hotel de ville

83990 SAINT-TROPEZ

REG

AMÉNAGEMENT DES ABORDS DU CENTRE NAUTIQUE & D'ENVIRONNEMENT MARIN

DOSSIER PLANS

	Modifications	Phase	Date
0	Première diffusion		15/03/2021
1	Modifications suivant FTM3		16/07/2021

Dessin: FVI Contr: JMP Appro: SLE Echelle : Cf. A3 Numéro Affaire : CORCST 07-2020

C O R 0 0 7 2 0 R E G P L A N 0 1 1

Référence DWG : C:\CORINTHE\Projets\Ville de Saint Tropez\CORCST 07-2020 St Tropez MO aménagement des abords du CNE\2_Mission\6_REG\Plans\COR-007-20-REG-PLAN-01-1.dwg



890 chemin du Peyrat ZA du Grand Pont 83310 Grimaud, France
Tél: +33(0)4.94.97.05.25 - Fax: +33(0)4.94.81.53.89
E.mail: contact@corinthe-ing.com - Web: www.corinthe-ing.com

Ces documents sont confidentiels et établis à l'intention exclusive de ses destinataires. Ils peuvent contenir des données protégées par des droits de propriété intellectuelle. Toute utilisation de ces documents non conforme à leur destination, toute reproduction, toute diffusion ou toute publication, totale ou partielle, est interdite, sauf autorisation expresse de Corinthe Ingénierie. Copyright©CORINTHE Ingénierie. Tous droits réservés.

DOCUMENTS DE RÉFÉRENCE :

CORINTHE Ingénierie :

COR-007-20-PRO-PLAN-01-0 : VUE EN PLAN & COUPES SOLUTION 1

Fond de Plan Topographique :

Plan d'Etat des Lieux datant du 24/03/2000 transmis par Le Maître d'Ouvrage le 19/08/20
"Plans des Canoubiers version 2007.dwg"

Bathymétrie :

Issu de la Litto3D® - PACA 2015 "Source Diffusion SHOM"

Balisage :

Fichier transmis par Le Maître d'Ouvrage "Balisage des Canoubiers.kmz"

Biocénose :


Fichier transmis par Le Maître d'Ouvrage "Biocenose_BATHCANNEBIER.kmz"

Relevé de la limite supérieure de l'herbier suite rapport réalisé par SEMANTIC-TS le 26/03/21
"R_21_039_CN_Rapport_CanoubiersPonton.pdf"


Limite DPM et AOT :

Plan d'implantation Surface de l'A.O.T. N°112 datant du 13/02/2018 transmis par Le Maître d'Ouvrage le 19/08/20
"Plan pour DDTM.dwg"

LOCALISATION DU SITE :

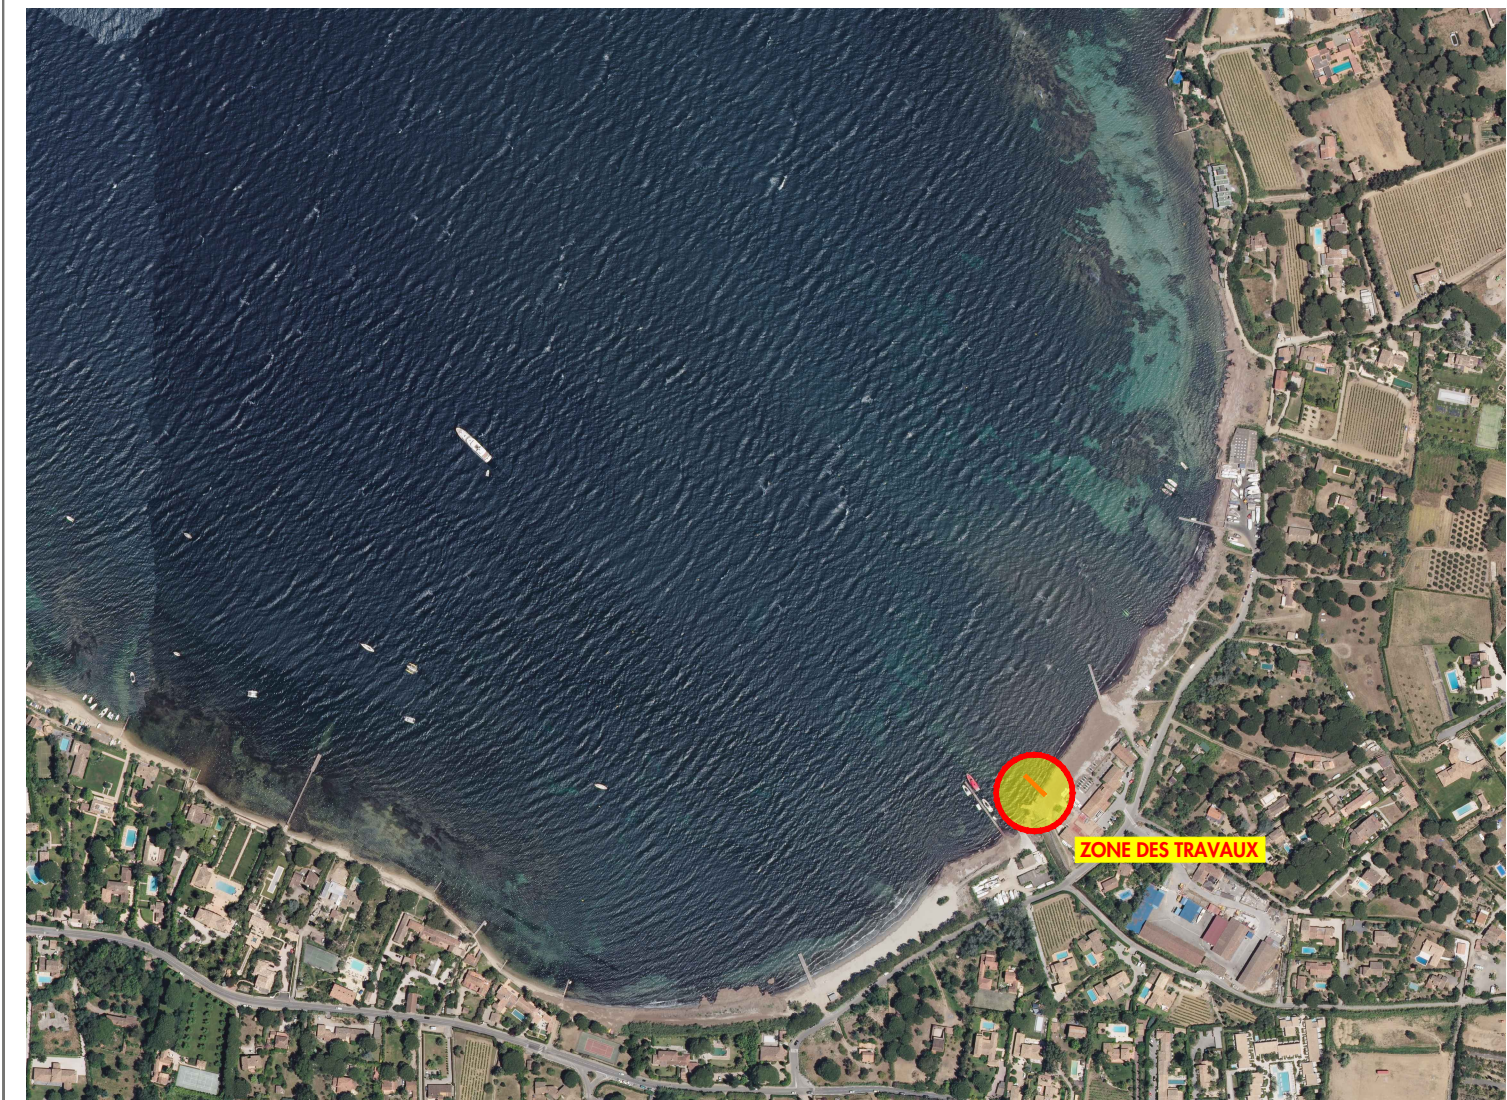

PLAN DE SITUATION

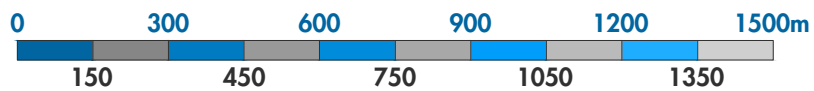

VILLE DE SAINT TROPEZ
Place de l'hotel de ville
83990 SAINT-TROPEZ

AMÉNAGEMENT DES ABORDS
DU CENTRE NAUTIQUE &
D'ENVIRONNEMENT MARIN

DOSSIER PLANS

COR-007-20-REG-PLAN-01-1

Dessin : FVI	Affaire : CORCST 07-2020
Contrôle : JMP	Echelle : 1/15 000
Appro : SLE	Page : 02/13 Ind: 1



EXTRAIT CADASTRAL

Département :
VAR

Commune :
SAINT TROPEZ

Section : AR
Feuille : 000 AR 01

Échelle d'origine : 1/1000
Échelle d'édition : 1/650



Date d'édition : 01/03/2021
(fuseau horaire de Paris)

Coordonnées en projection : RGF93CC43

Le plan visualisé sur cet extrait est géré par le
centre des impôts foncier suivant :
Centre des Impôts Foncier de Draguignan
43, Chemin de Sainte Barbe CS 30407 83008
83008 DRAGUIGNAN Cedex
tél. 04/94/60/49/33 -fax
cdf.draguignan@dgfip.finances.gouv.fr

Cet extrait de plan vous est délivré par :

cadastre.gouv.fr
©2017 Ministère de l'Action et des Comptes
publics

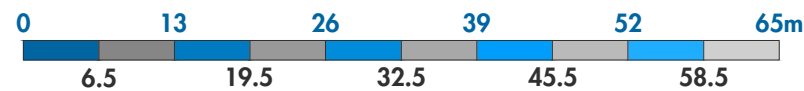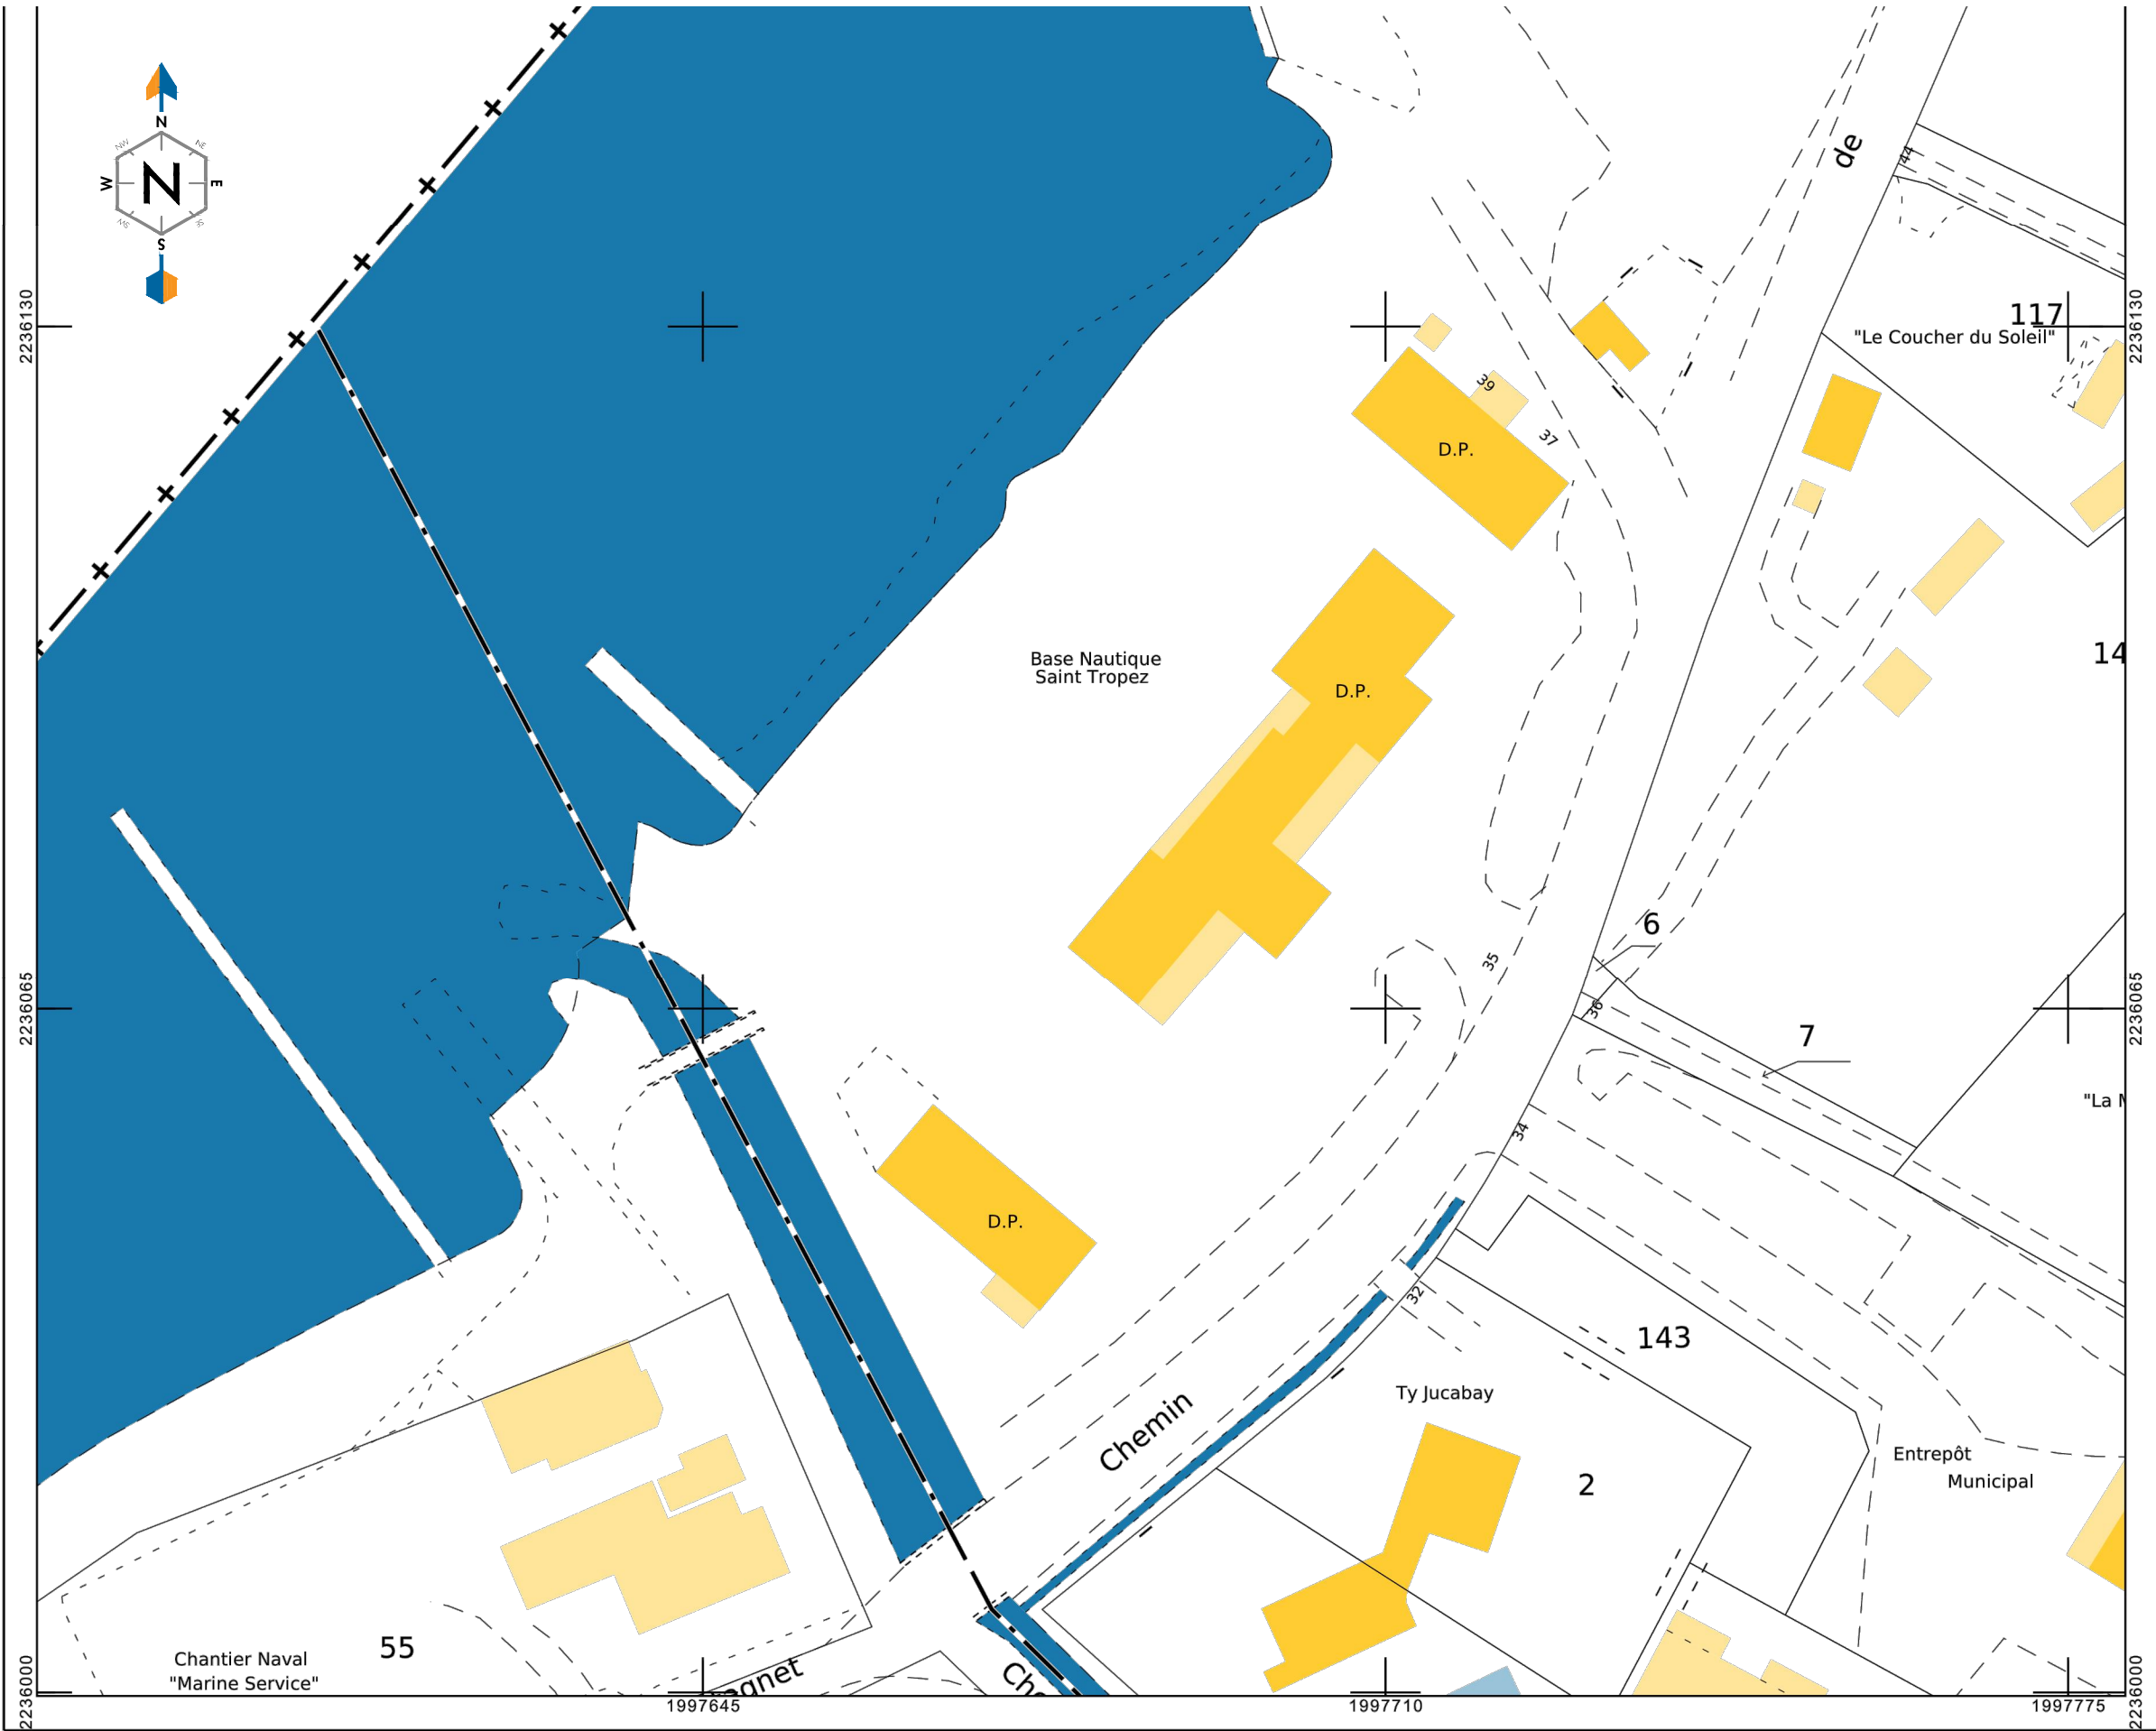

VILLE DE SAINT TROPEZ
Place de l'hotel de ville
83990 SAINT-TROPEZ

AMÉNAGEMENT DES ABORDS
DU CENTRE NAUTIQUE &
D'ENVIRONNEMENT MARIN

DOSSIER PLANS

COR-007-20-REG-PLAN-01-1

Dessin : **FVI**

Affaire : **CORCST 07-2020**

Contrôle : **JMP**

Echelle : **1/650**


Appro : **SLE**

Page : **03/13**

Ind: **1**




ÉTAT EXISTANT

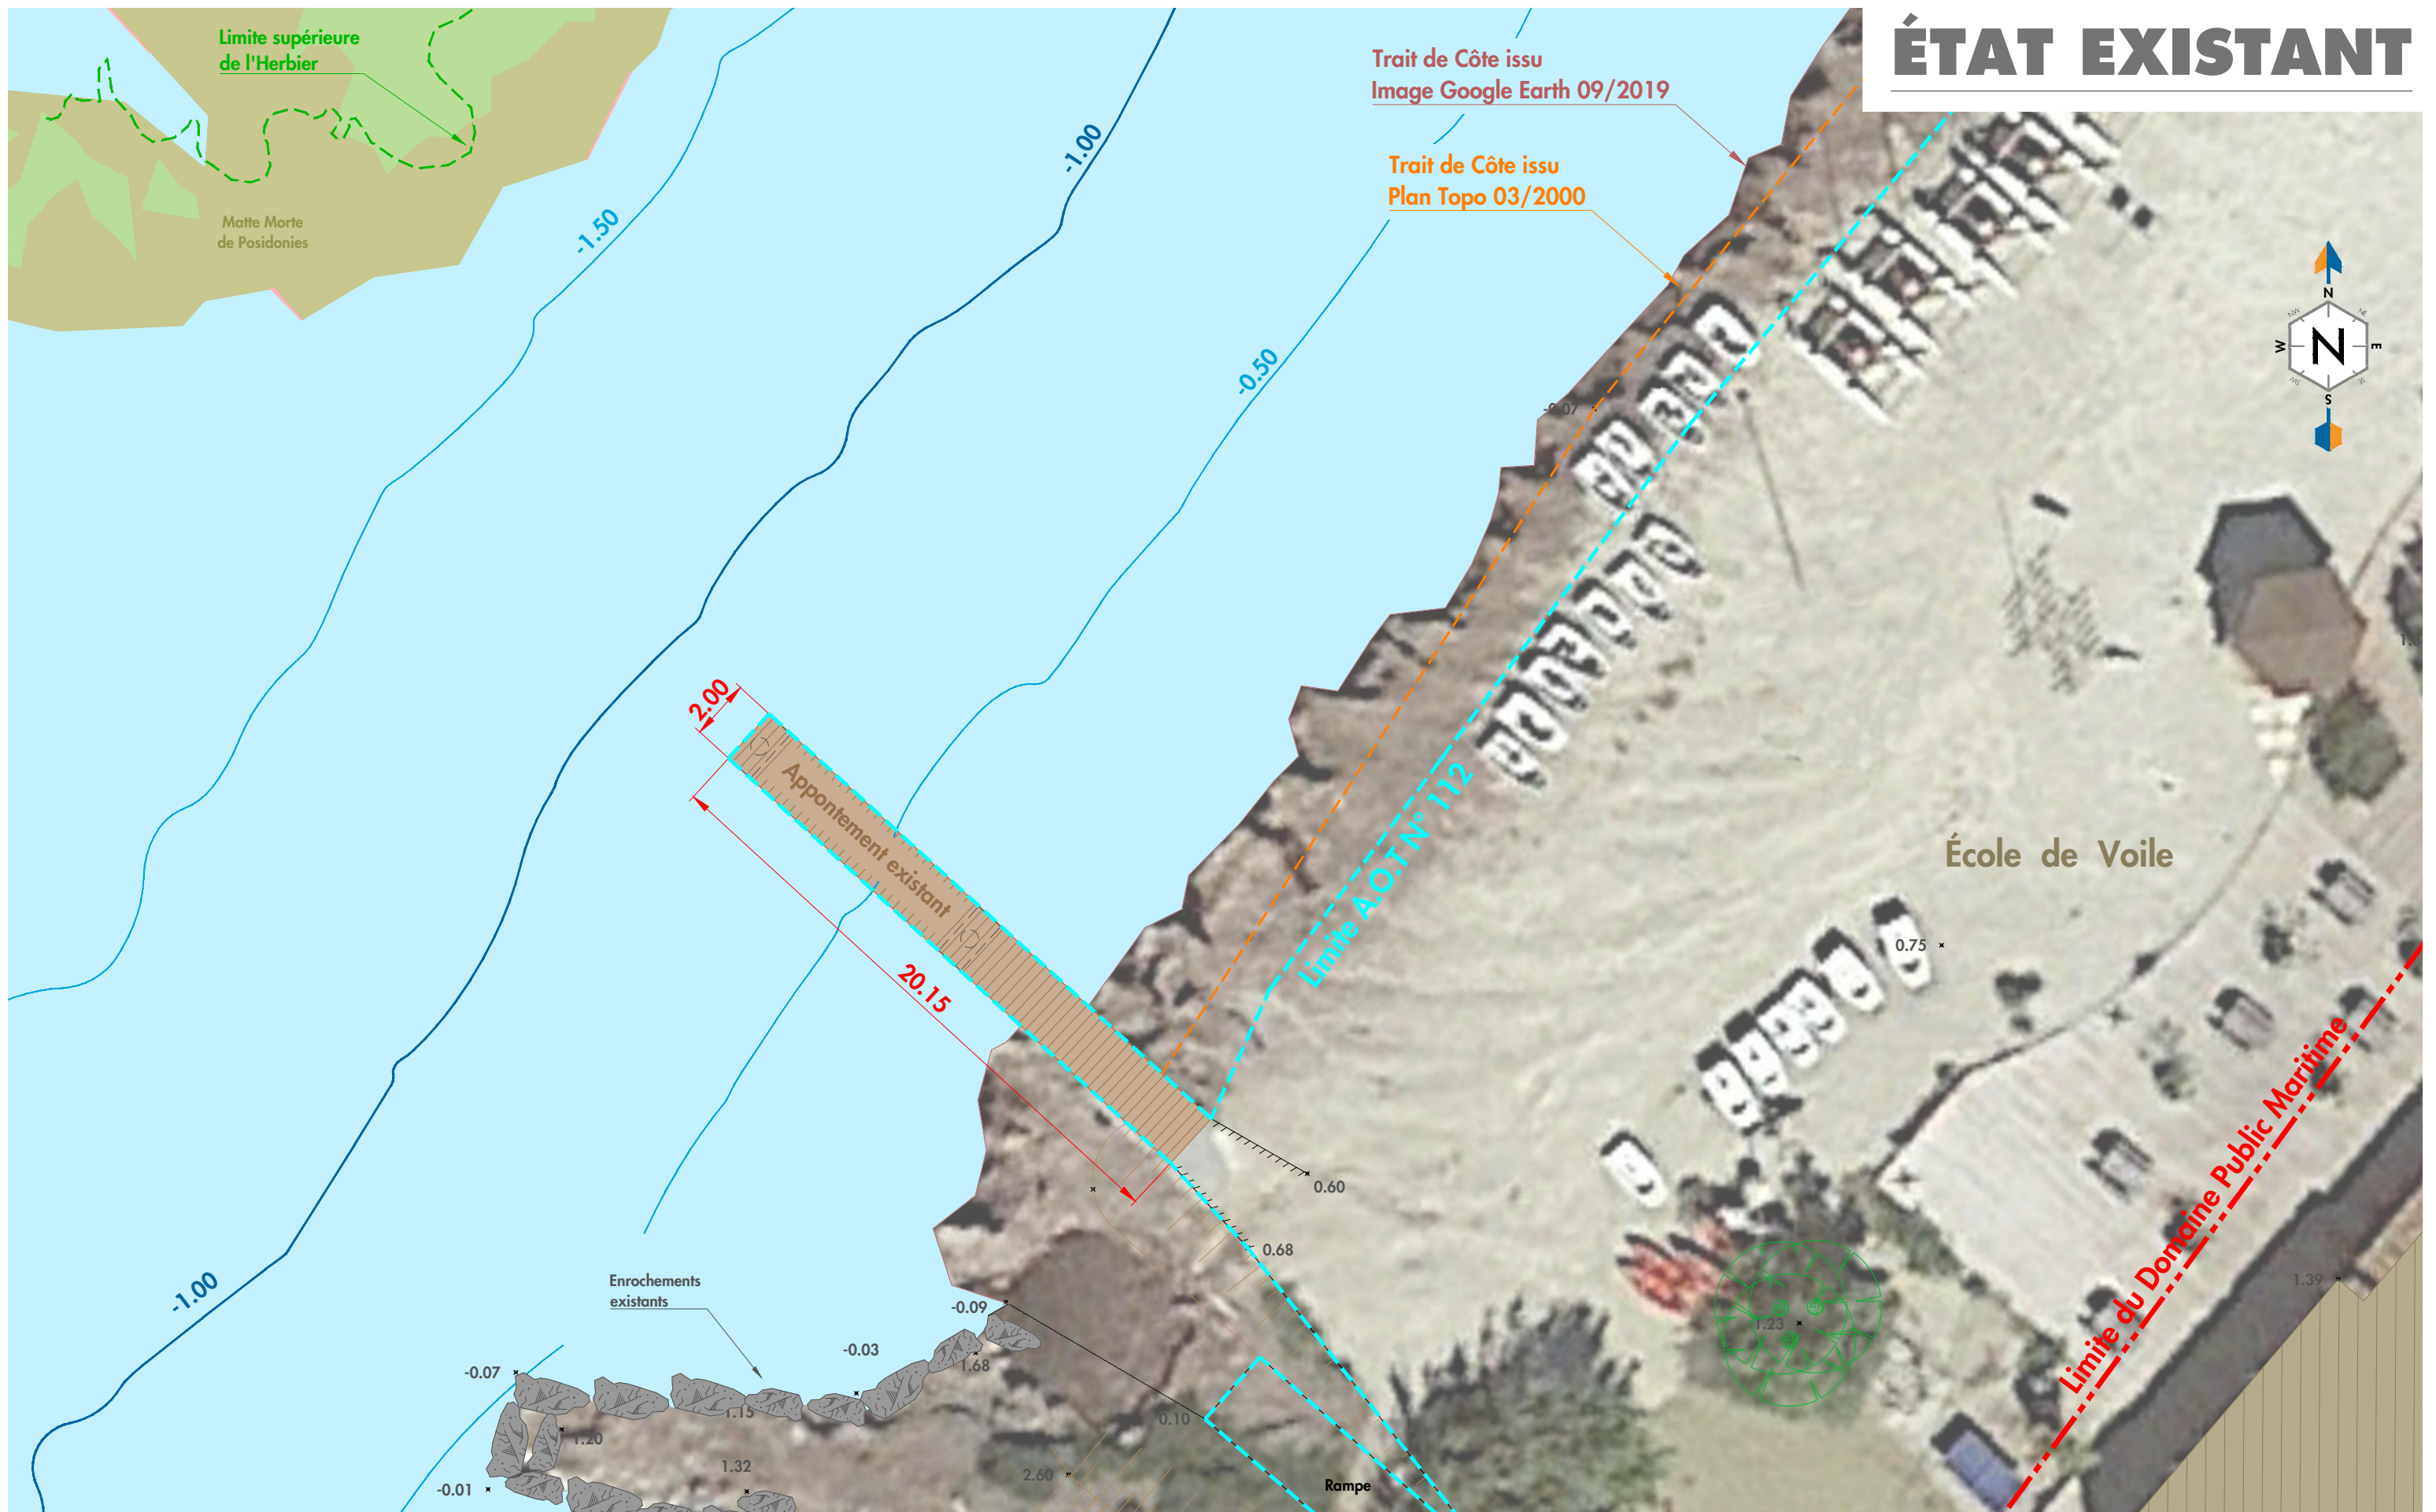

Système de coordonnées : Rattaché au Lambert 93

Système de nivellement : Rattaché au NGF - IGN 69

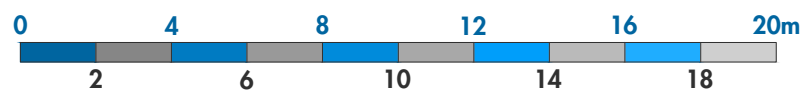

VILLE DE SAINT TROPEZ
Place de l'hotel de ville

83990 SAINT-TROPEZ

AMÉNAGEMENT DES ABORDS
DU CENTRE NAUTIQUE &
D'ENVIRONNEMENT MARIN

DOSSIER PLANS

COR-007-20-REG-PLAN-01-1

Dessin : FVI

Affaire : CORCST 07-2020

Contrôle : JMP



Echelle : 1/200

Appro : SLE


Page : 04/13

Ind: 1



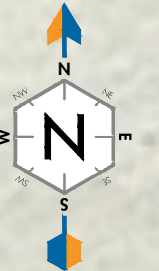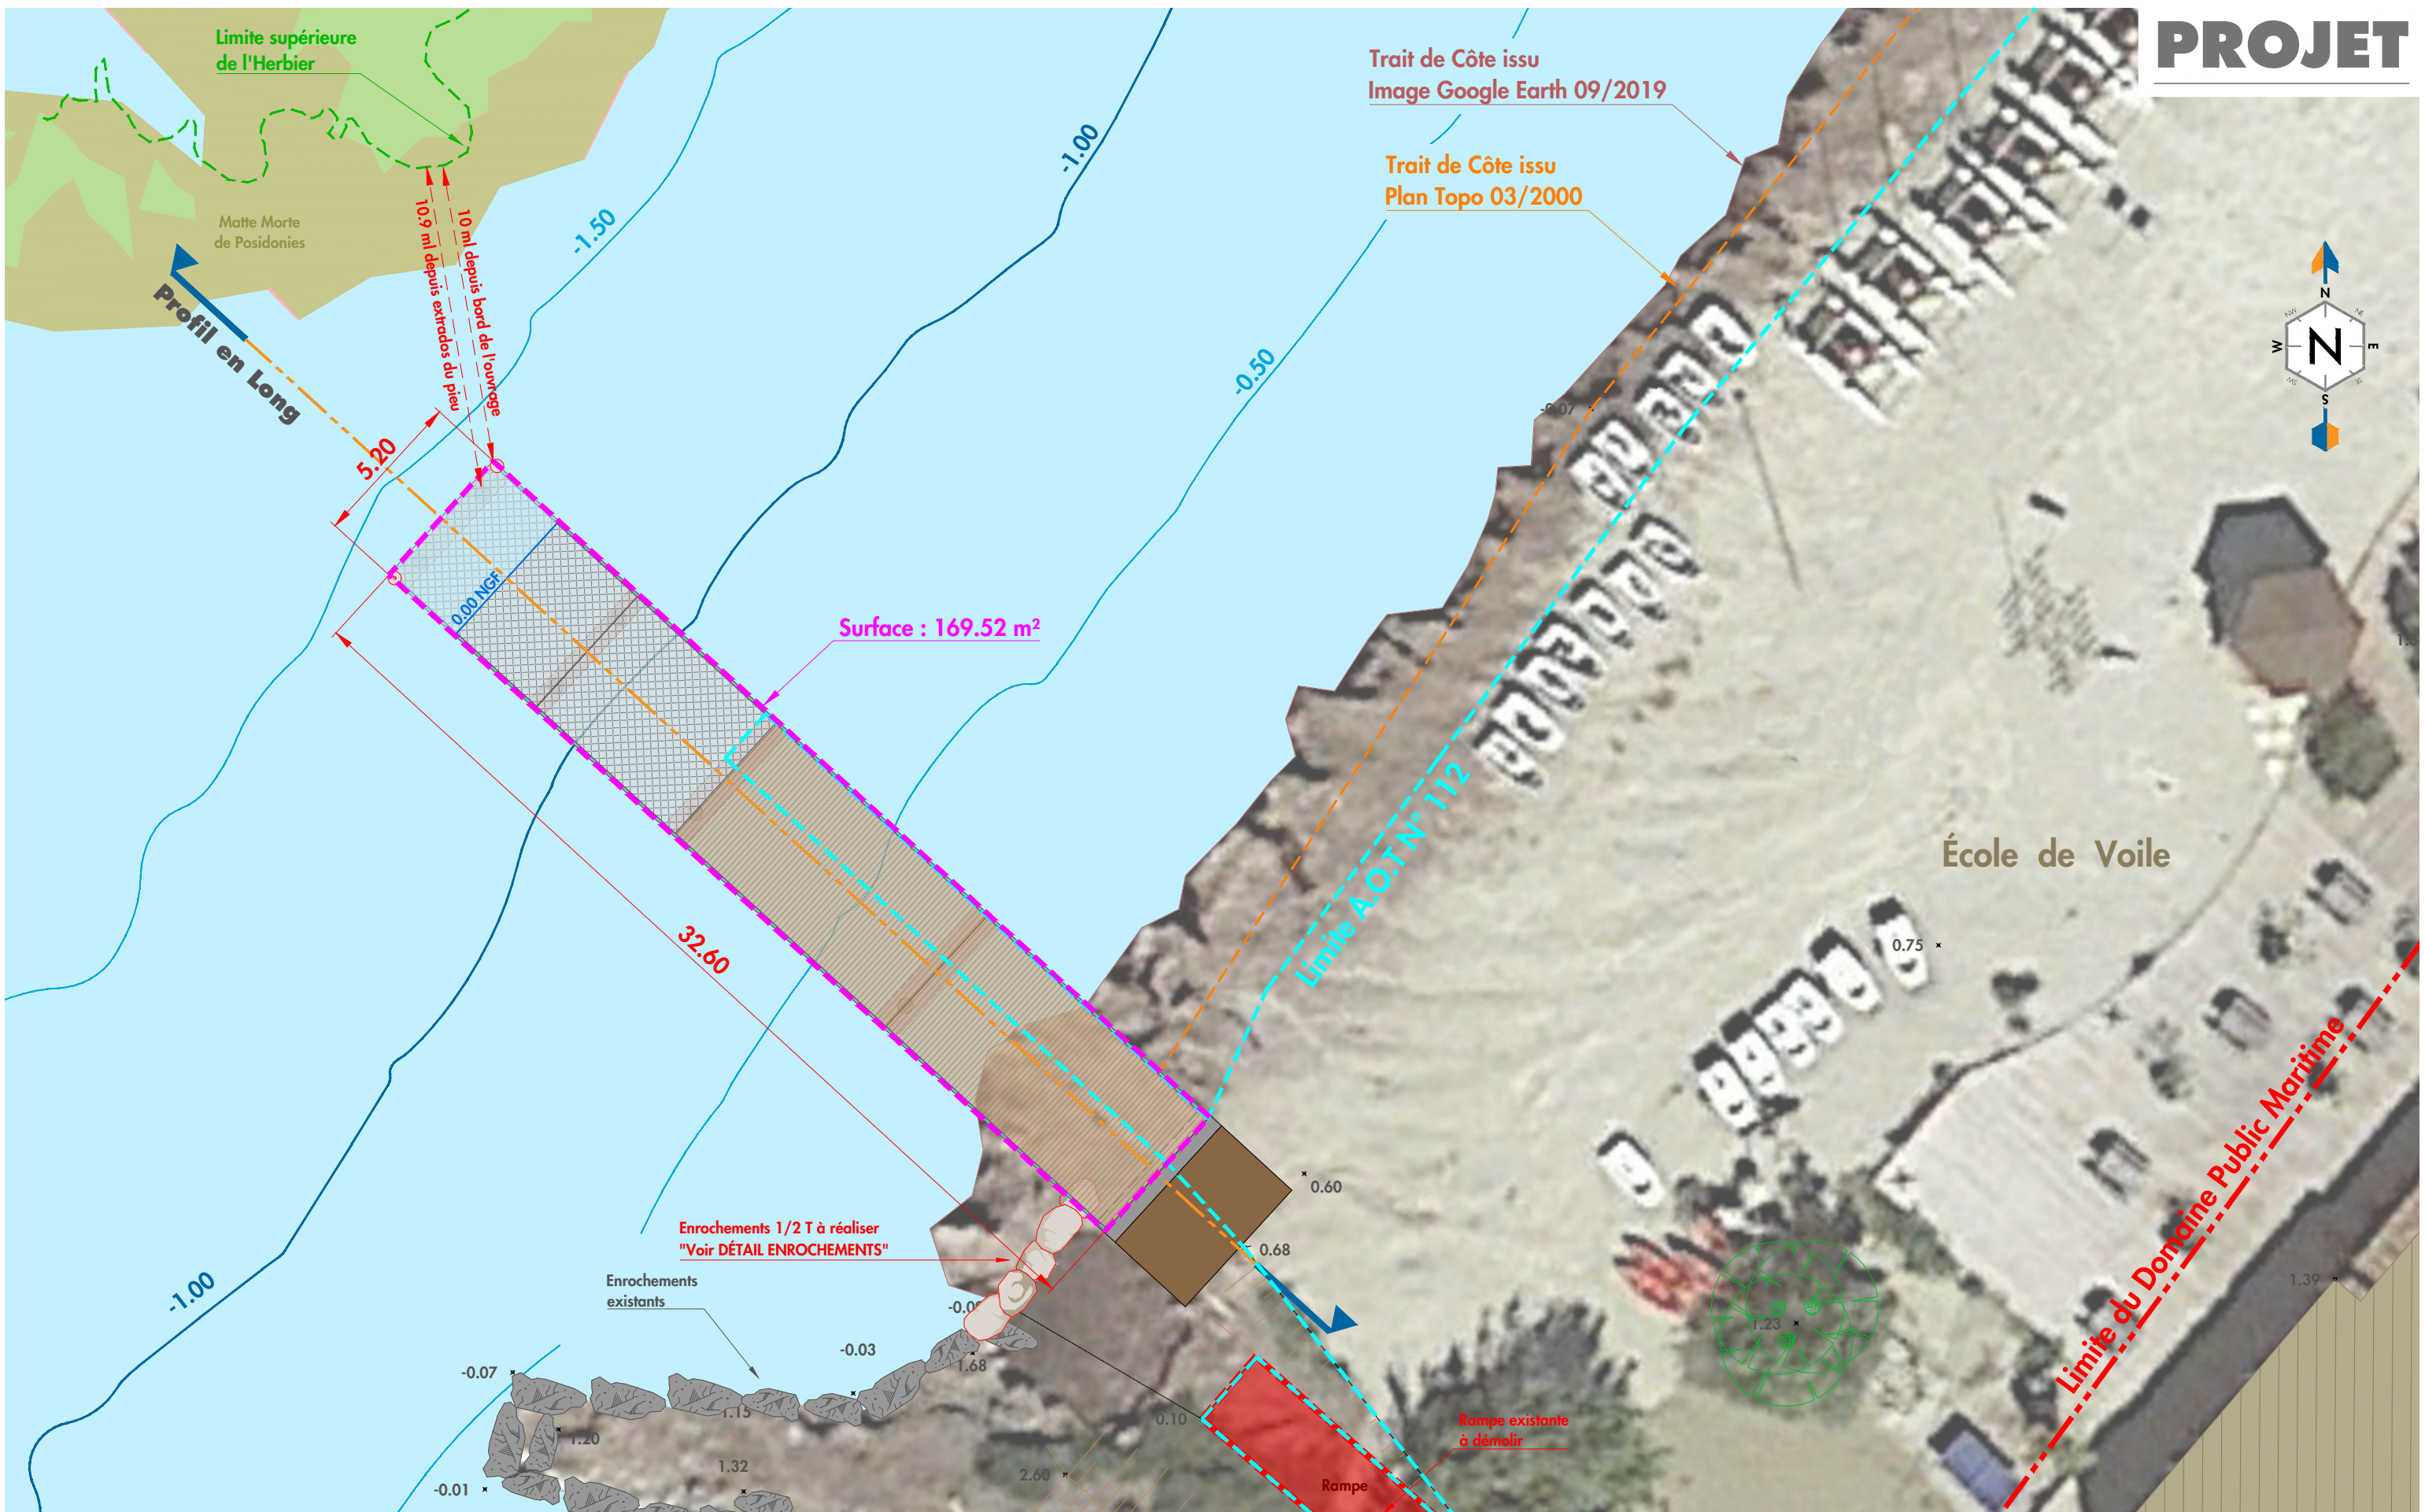

Système de coordonnées : Rattaché au Lambert 93
Système de nivellement : Rattaché au NGF - IGN 69

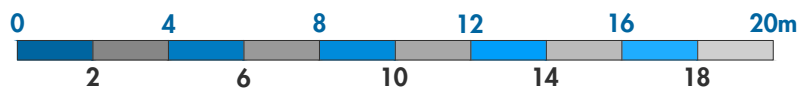

VILLE DE SAINT TROPEZ
Place de l'hotel de ville
83990 SAINT-TROPEZ

AMÉNAGEMENT DES ABORDS
DU CENTRE NAUTIQUE &
D'ENVIRONNEMENT MARIN


DOSSIER PLANS

COR-007-20-REG-PLAN-01-1


Dessin : FVI	Affaire : CORCST 07-2020
Contrôle : JMP	Echelle : 1/200
Appro : SLE	Page : 05/13 Ind: 1



PROFIL EN LONG

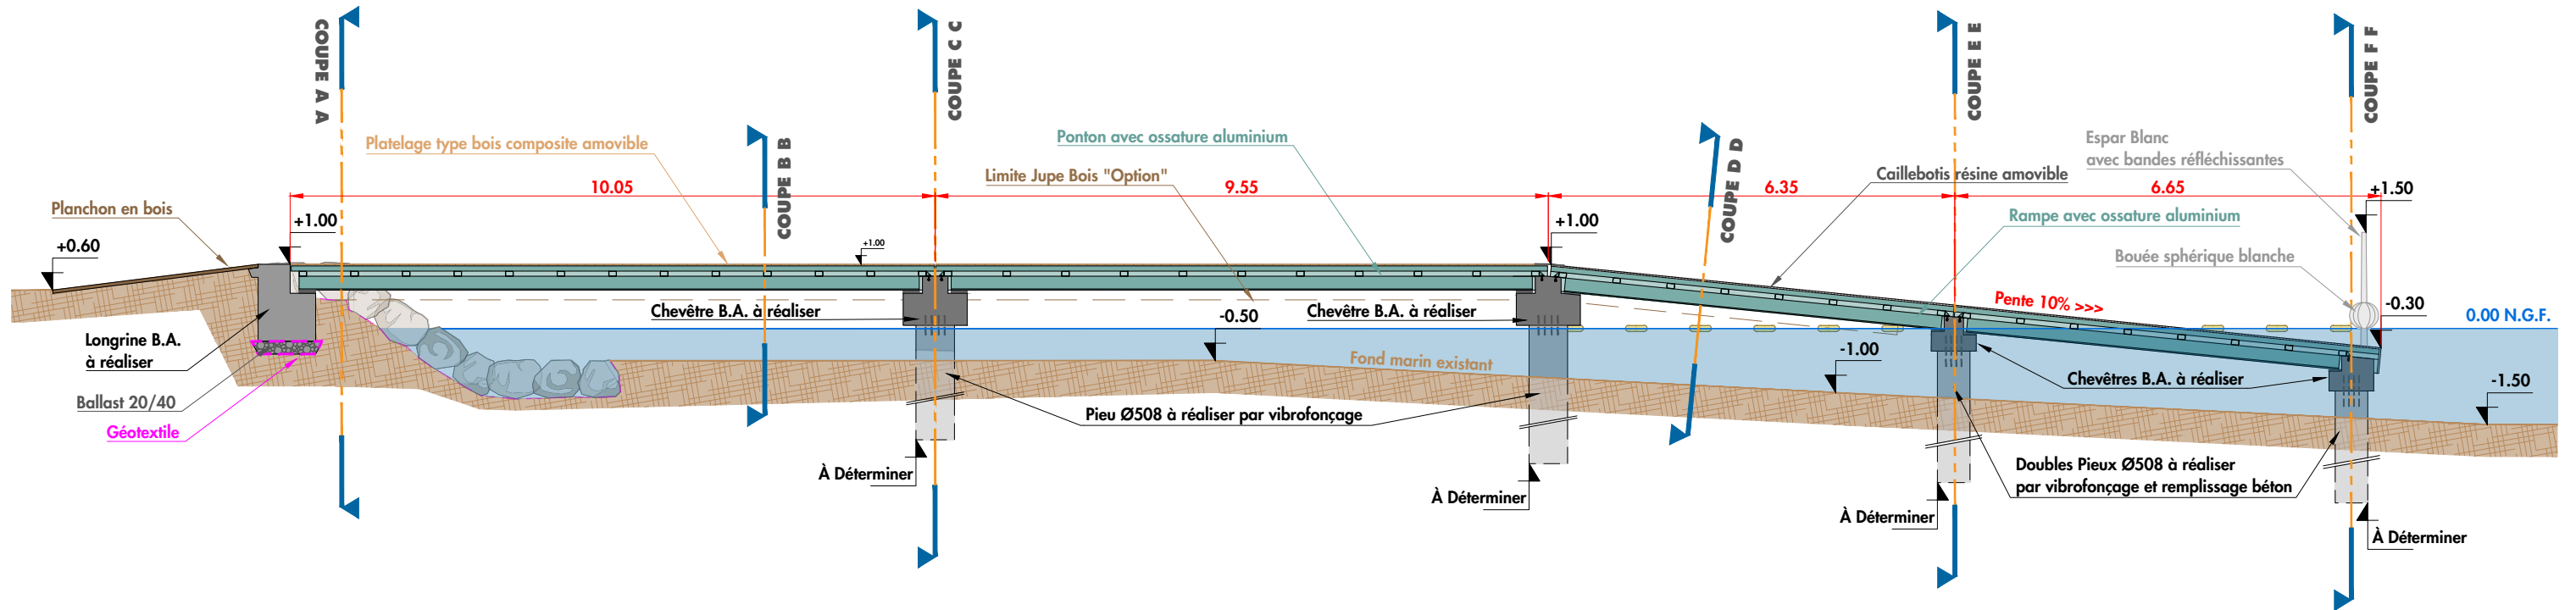

Système de nivellement : Rattaché au NGF - IGN 69

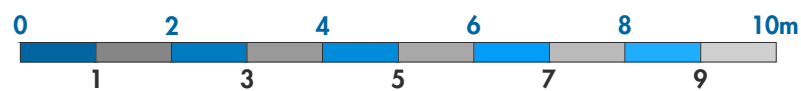

VILLE DE SAINT TROPEZ
Place de l'hotel de ville
83990 SAINT-TROPEZ

AMÉNAGEMENT DES ABORDS
DU CENTRE NAUTIQUE &
D'ENVIRONNEMENT MARIN

DOSSIER PLANS

COR-007-20-REG-PLAN-01-1

Dessin : **FVI**

Affaire : **CORCST 07-2020**

Contrôle : **JMP**

Echelle : **1/100**


Appro : **SLE**

Page : **06/13**


Ind: **1**



COUPE A A

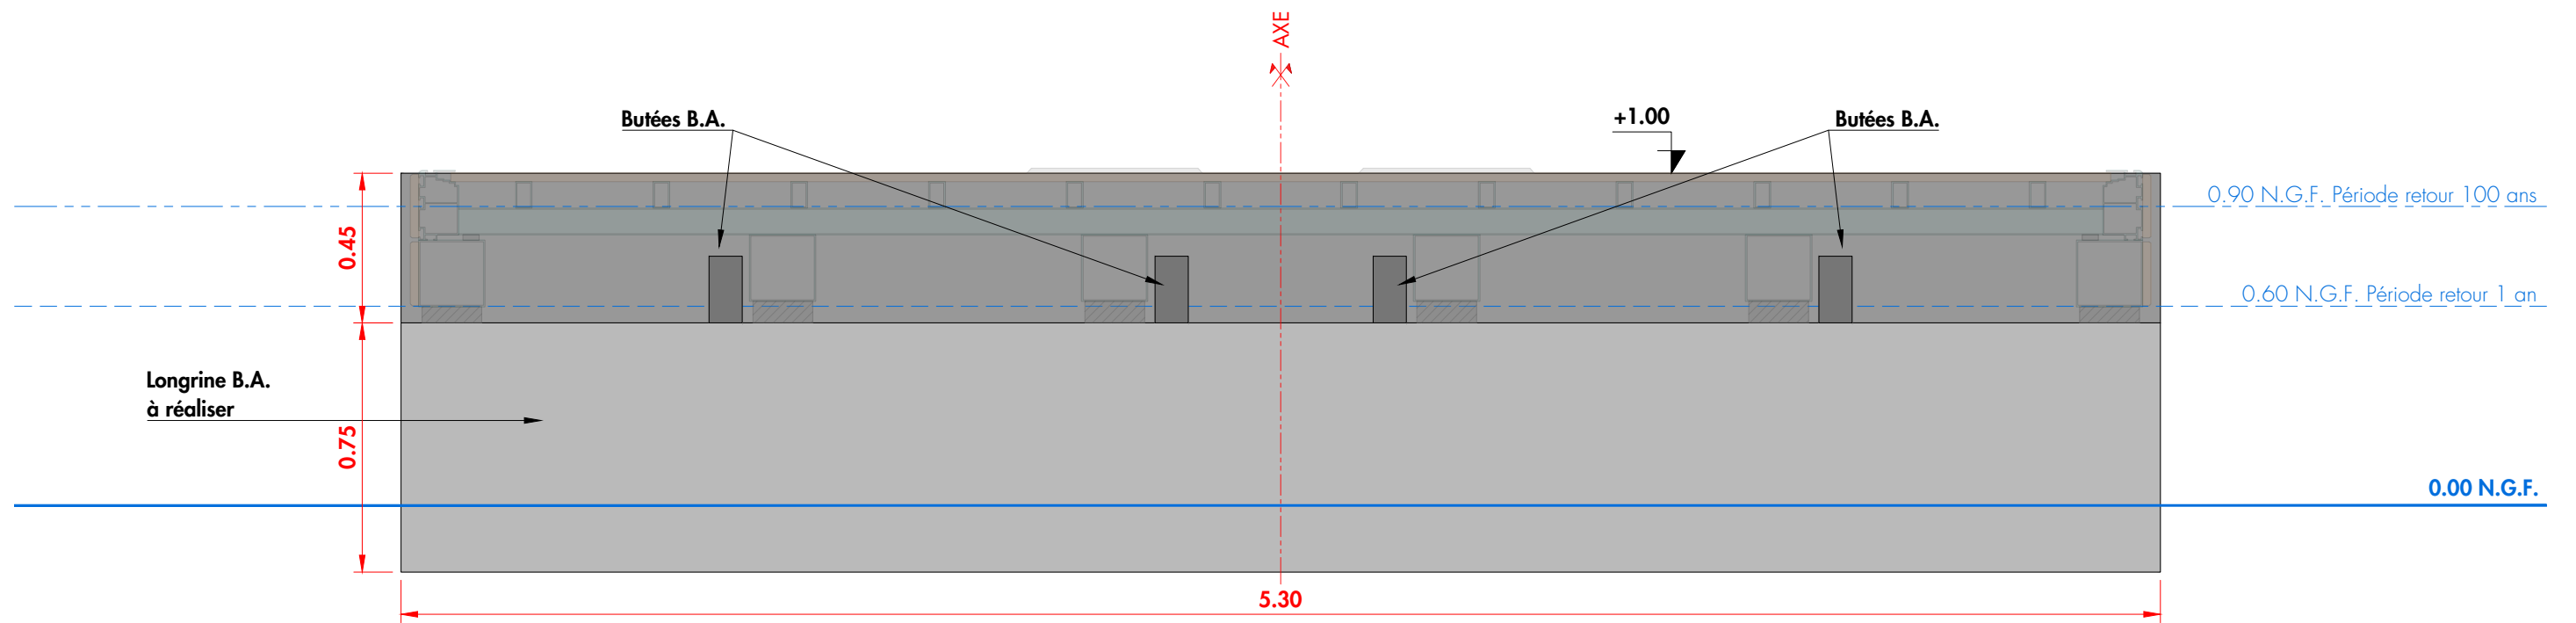

Système de coordonnées : Rattaché au Lambert 93
Système de nivellement : Rattaché au NGF - IGN 69

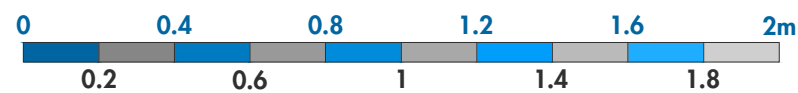

VILLE DE SAINT TROPEZ
 Place de l'hotel de ville
 83990 SAINT-TROPEZ

AMÉNAGEMENT DES ABORDS
 DU CENTRE NAUTIQUE &
 D'ENVIRONNEMENT MARIN


DOSSIER PLANS

COR-007-20-REG-PLAN-01-1


Dessin : FVI	Affaire : CORCST 07-2020
Contrôle : JMP	Echelle : 1/20
Appro : SLE	Page : 07/13 Ind: 1



COUPE B B

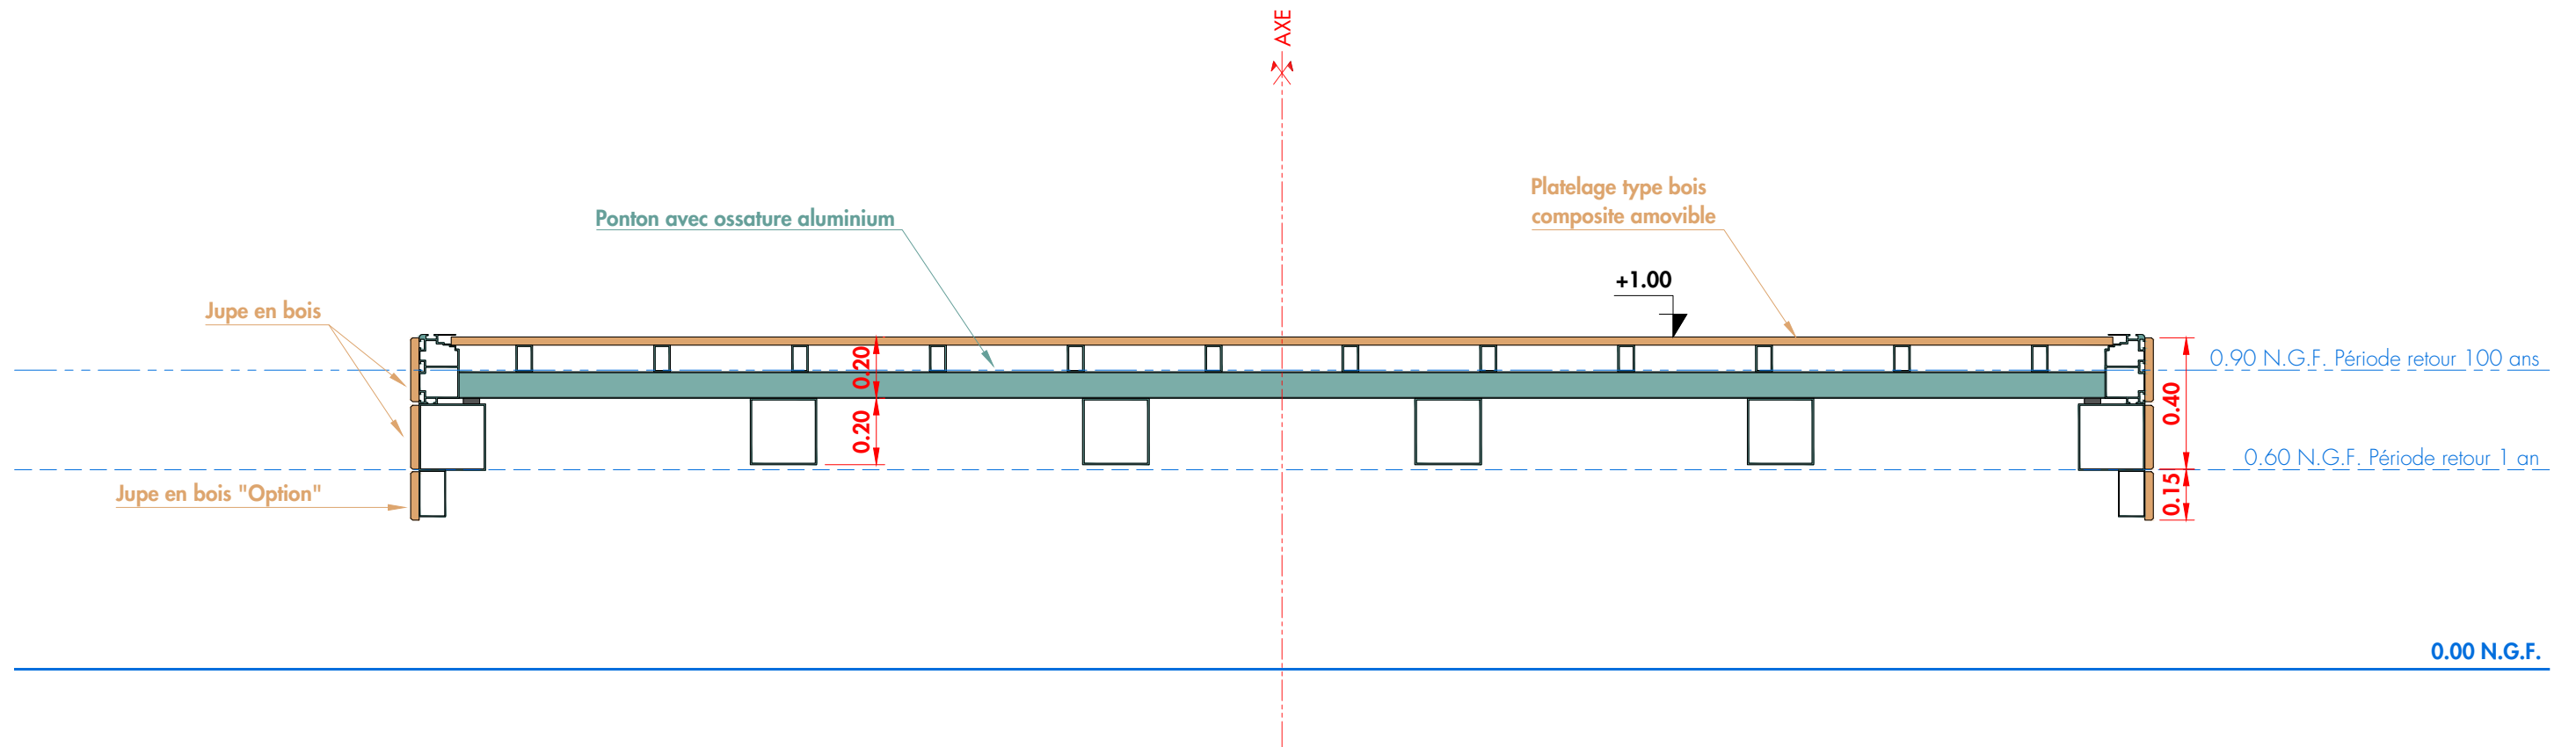

Système de coordonnées : Rattaché au Lambert 93
Système de nivellement : Rattaché au NGF - IGN 69

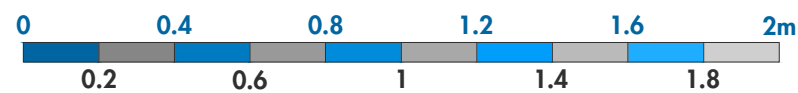

VILLE DE SAINT TROPEZ
Place de l'hotel de ville
83990 SAINT-TROPEZ

AMÉNAGEMENT DES ABORDS
DU CENTRE NAUTIQUE &
D'ENVIRONNEMENT MARIN

DOSSIER PLANS

COR-007-20-REG-PLAN-01-1

Dessin : **FVI**

Affaire : **CORCST 07-2020**

Contrôle : **JMP**

Echelle : **1/20**


Appro : **SLE**

Page : **08/13**


Ind: **1**



COUPE C C

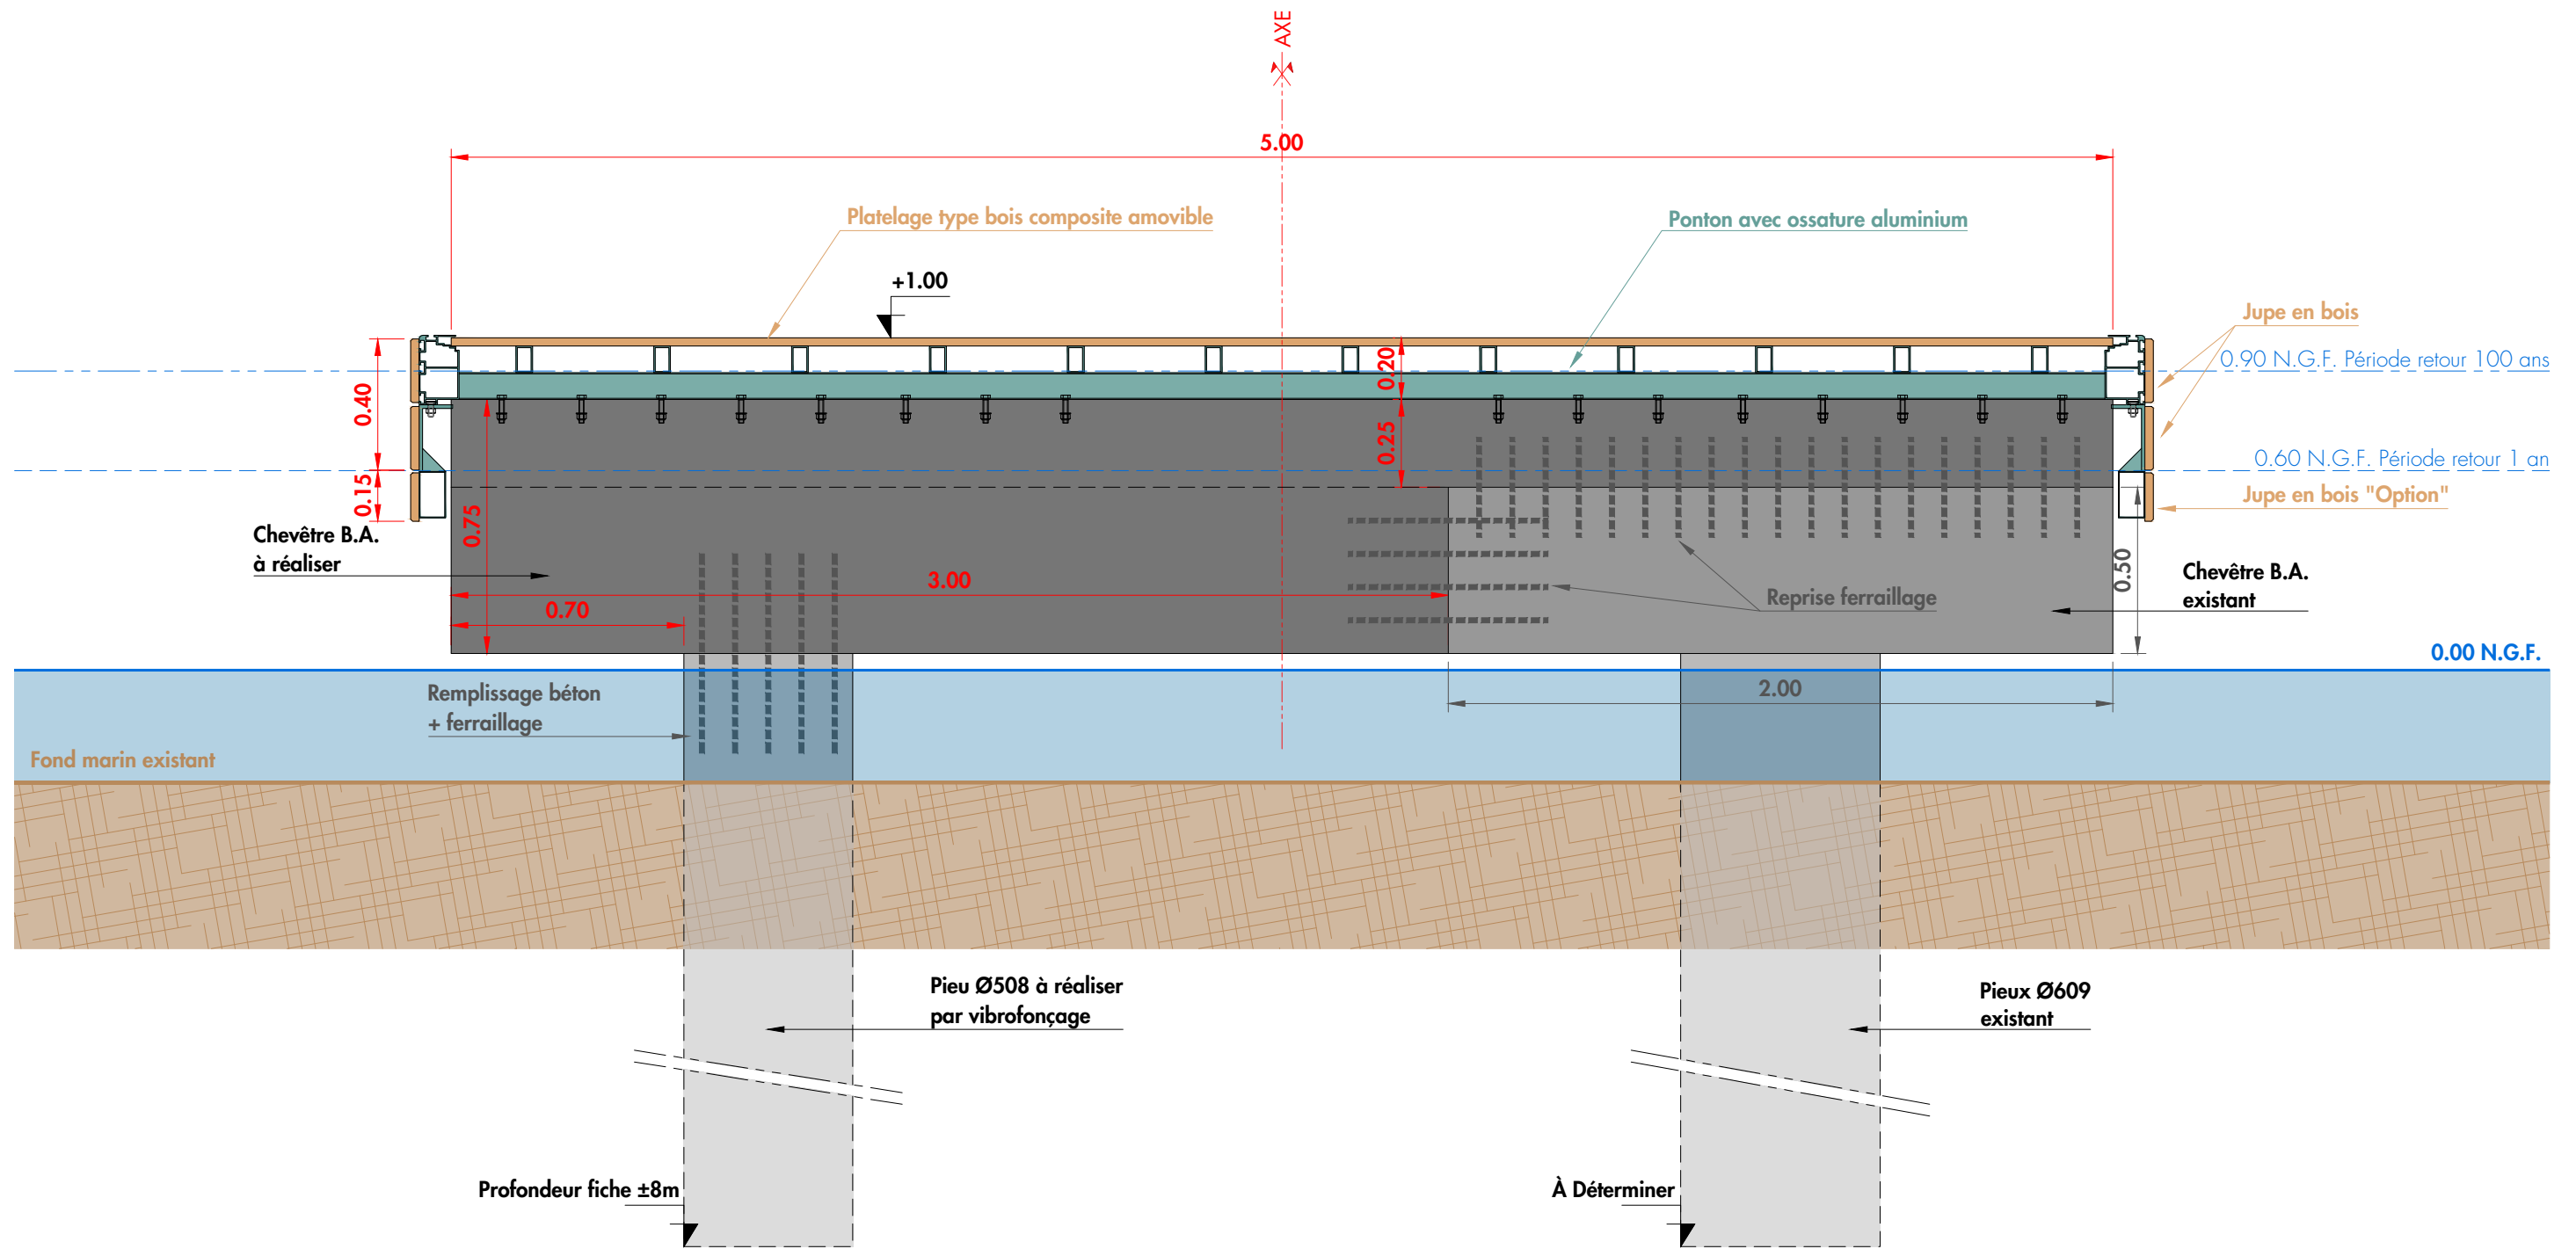

Système de coordonnées : Rattaché au Lambert 93
Système de nivellement : Rattaché au NGF - IGN 69

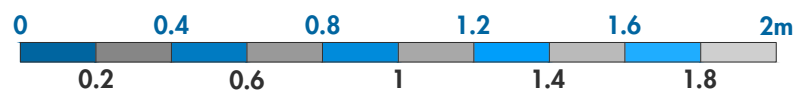

VILLE DE SAINT TROPEZ
 Place de l'hotel de ville
 83990 SAINT-TROPEZ

AMÉNAGEMENT DES ABORDS
 DU CENTRE NAUTIQUE &
 D'ENVIRONNEMENT MARIN


DOSSIER PLANS

COR-007-20-REG-PLAN-01-1


Dessin : **FVI** Affaire : **CORCST 07-2020**
 Contrôle : **JMP** Echelle : **1/20**
 Appro : **SLE** Page : **09/13** Ind: **1**



COUPE D D

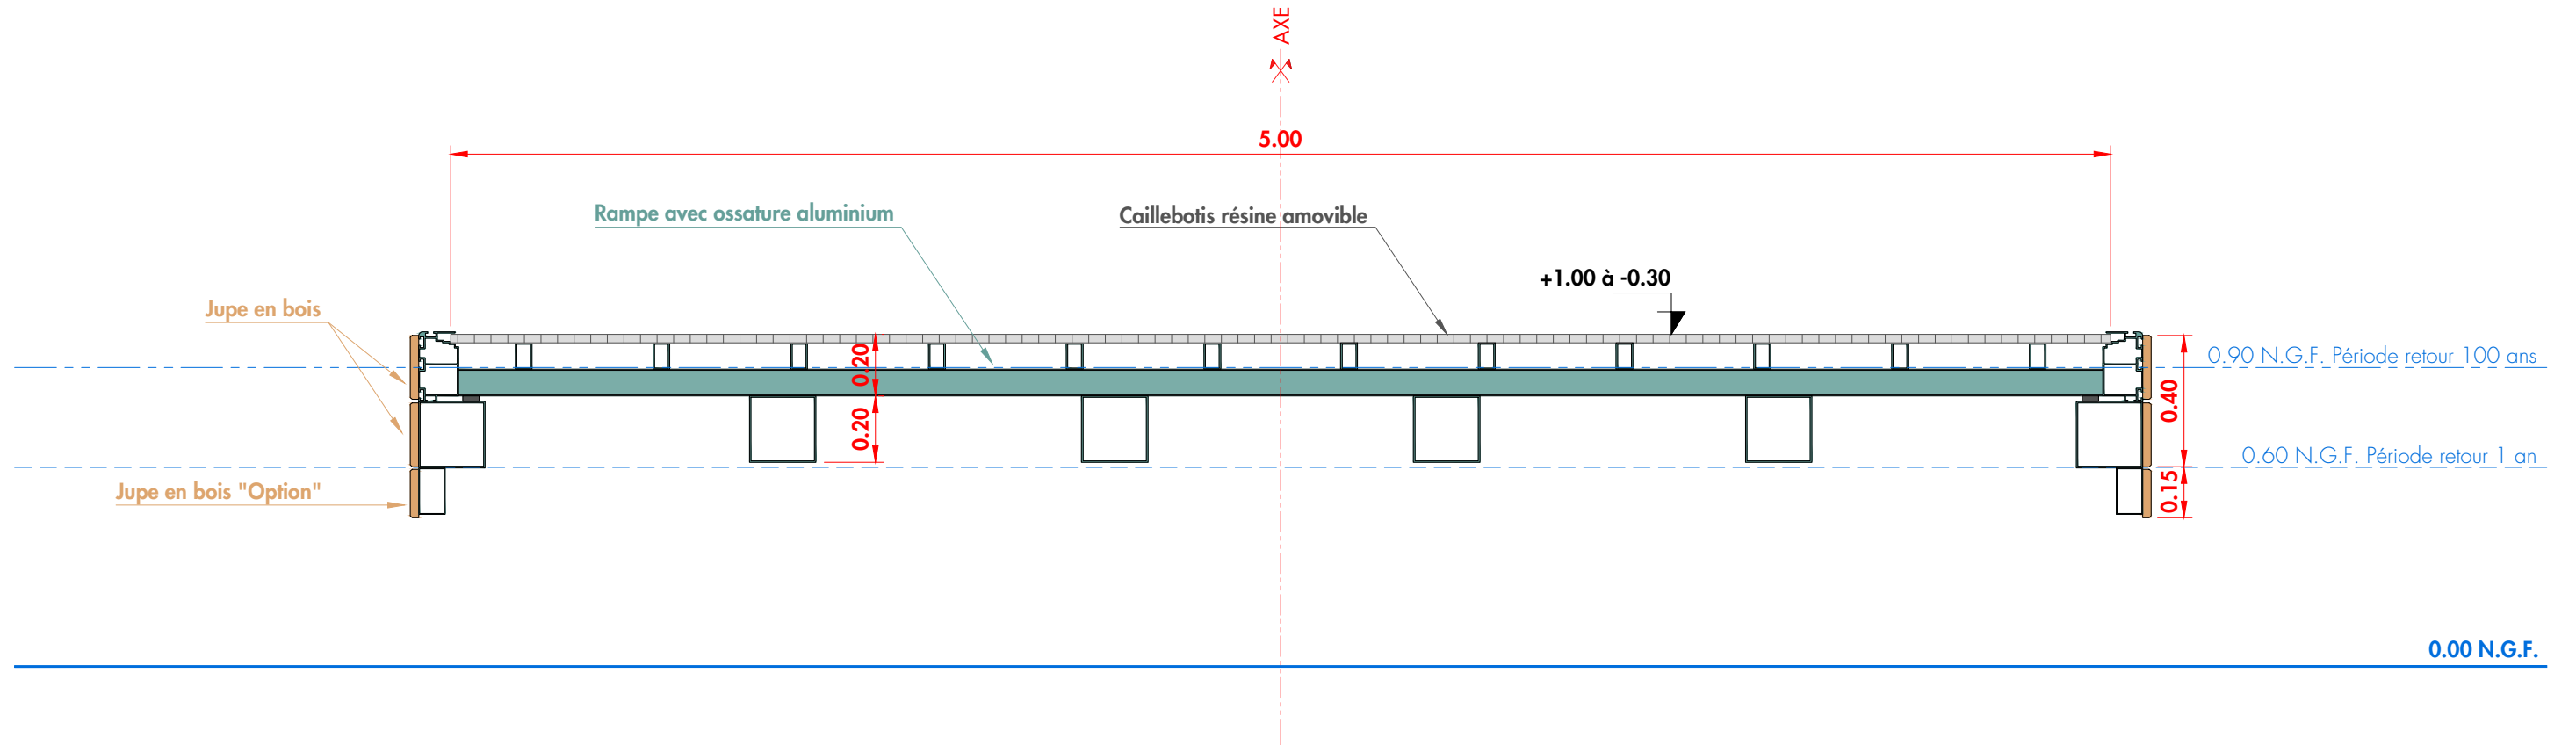

Système de coordonnées : Rattaché au Lambert 93
Système de nivellement : Rattaché au NGF - IGN 69

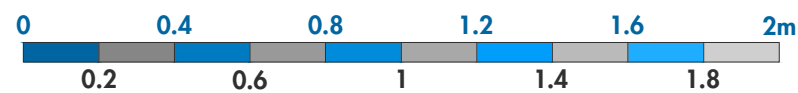

VILLE DE SAINT TROPEZ
Place de l'hotel de ville
83990 SAINT-TROPEZ

AMÉNAGEMENT DES ABORDS
DU CENTRE NAUTIQUE &
D'ENVIRONNEMENT MARIN

DOSSIER PLANS

COR-007-20-REG-PLAN-01-1

Dessin : FVI

Affaire : CORCST 07-2020

Contrôle : JMP

Echelle : 1/20


Appro : SLE

Page : 10/13


Ind: 1



COUPE E E

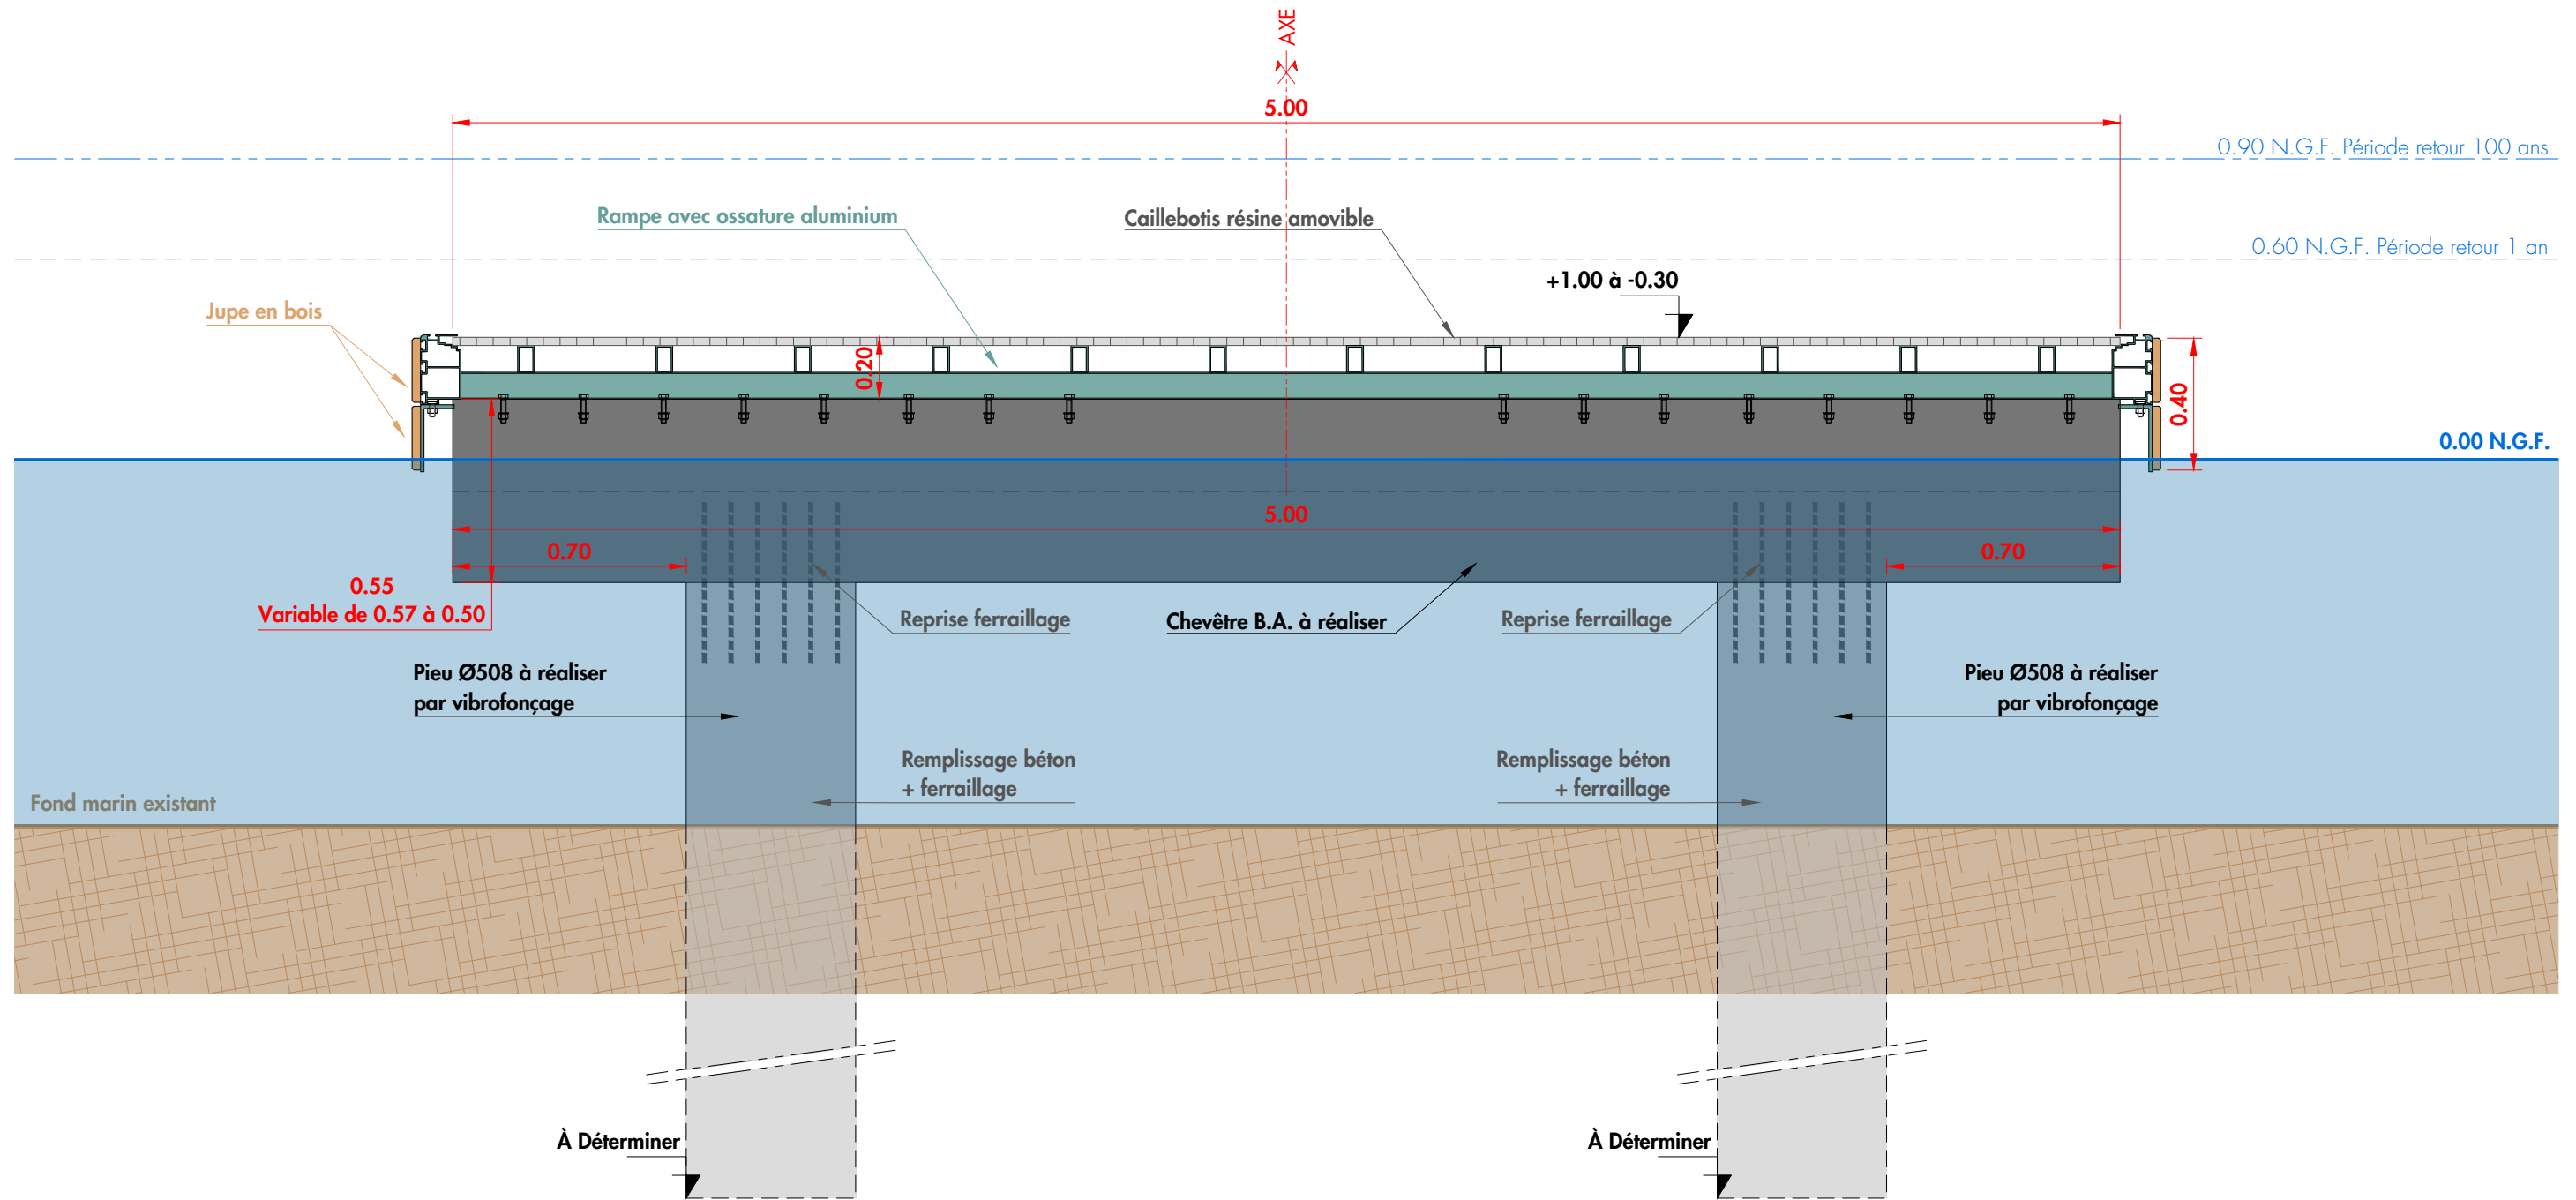

Système de coordonnées : Rattaché au Lambert 93
Système de nivellement : Rattaché au NGF - IGN 69

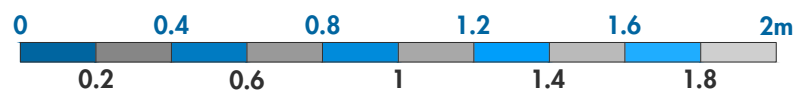

VILLE DE SAINT TROPEZ
 Place de l'hotel de ville
 83990 SAINT-TROPEZ

AMÉNAGEMENT DES ABORDS
 DU CENTRE NAUTIQUE &
 D'ENVIRONNEMENT MARIN


DOSSIER PLANS

COR-007-20-REG-PLAN-01-1


Dessin : **FVI** Affaire : **CORCST 07-2020**
 Contrôle : **JMP** Echelle : **1/20**
 Appro : **SLE** Page : **11/13** Ind: **1**



COUPE F F

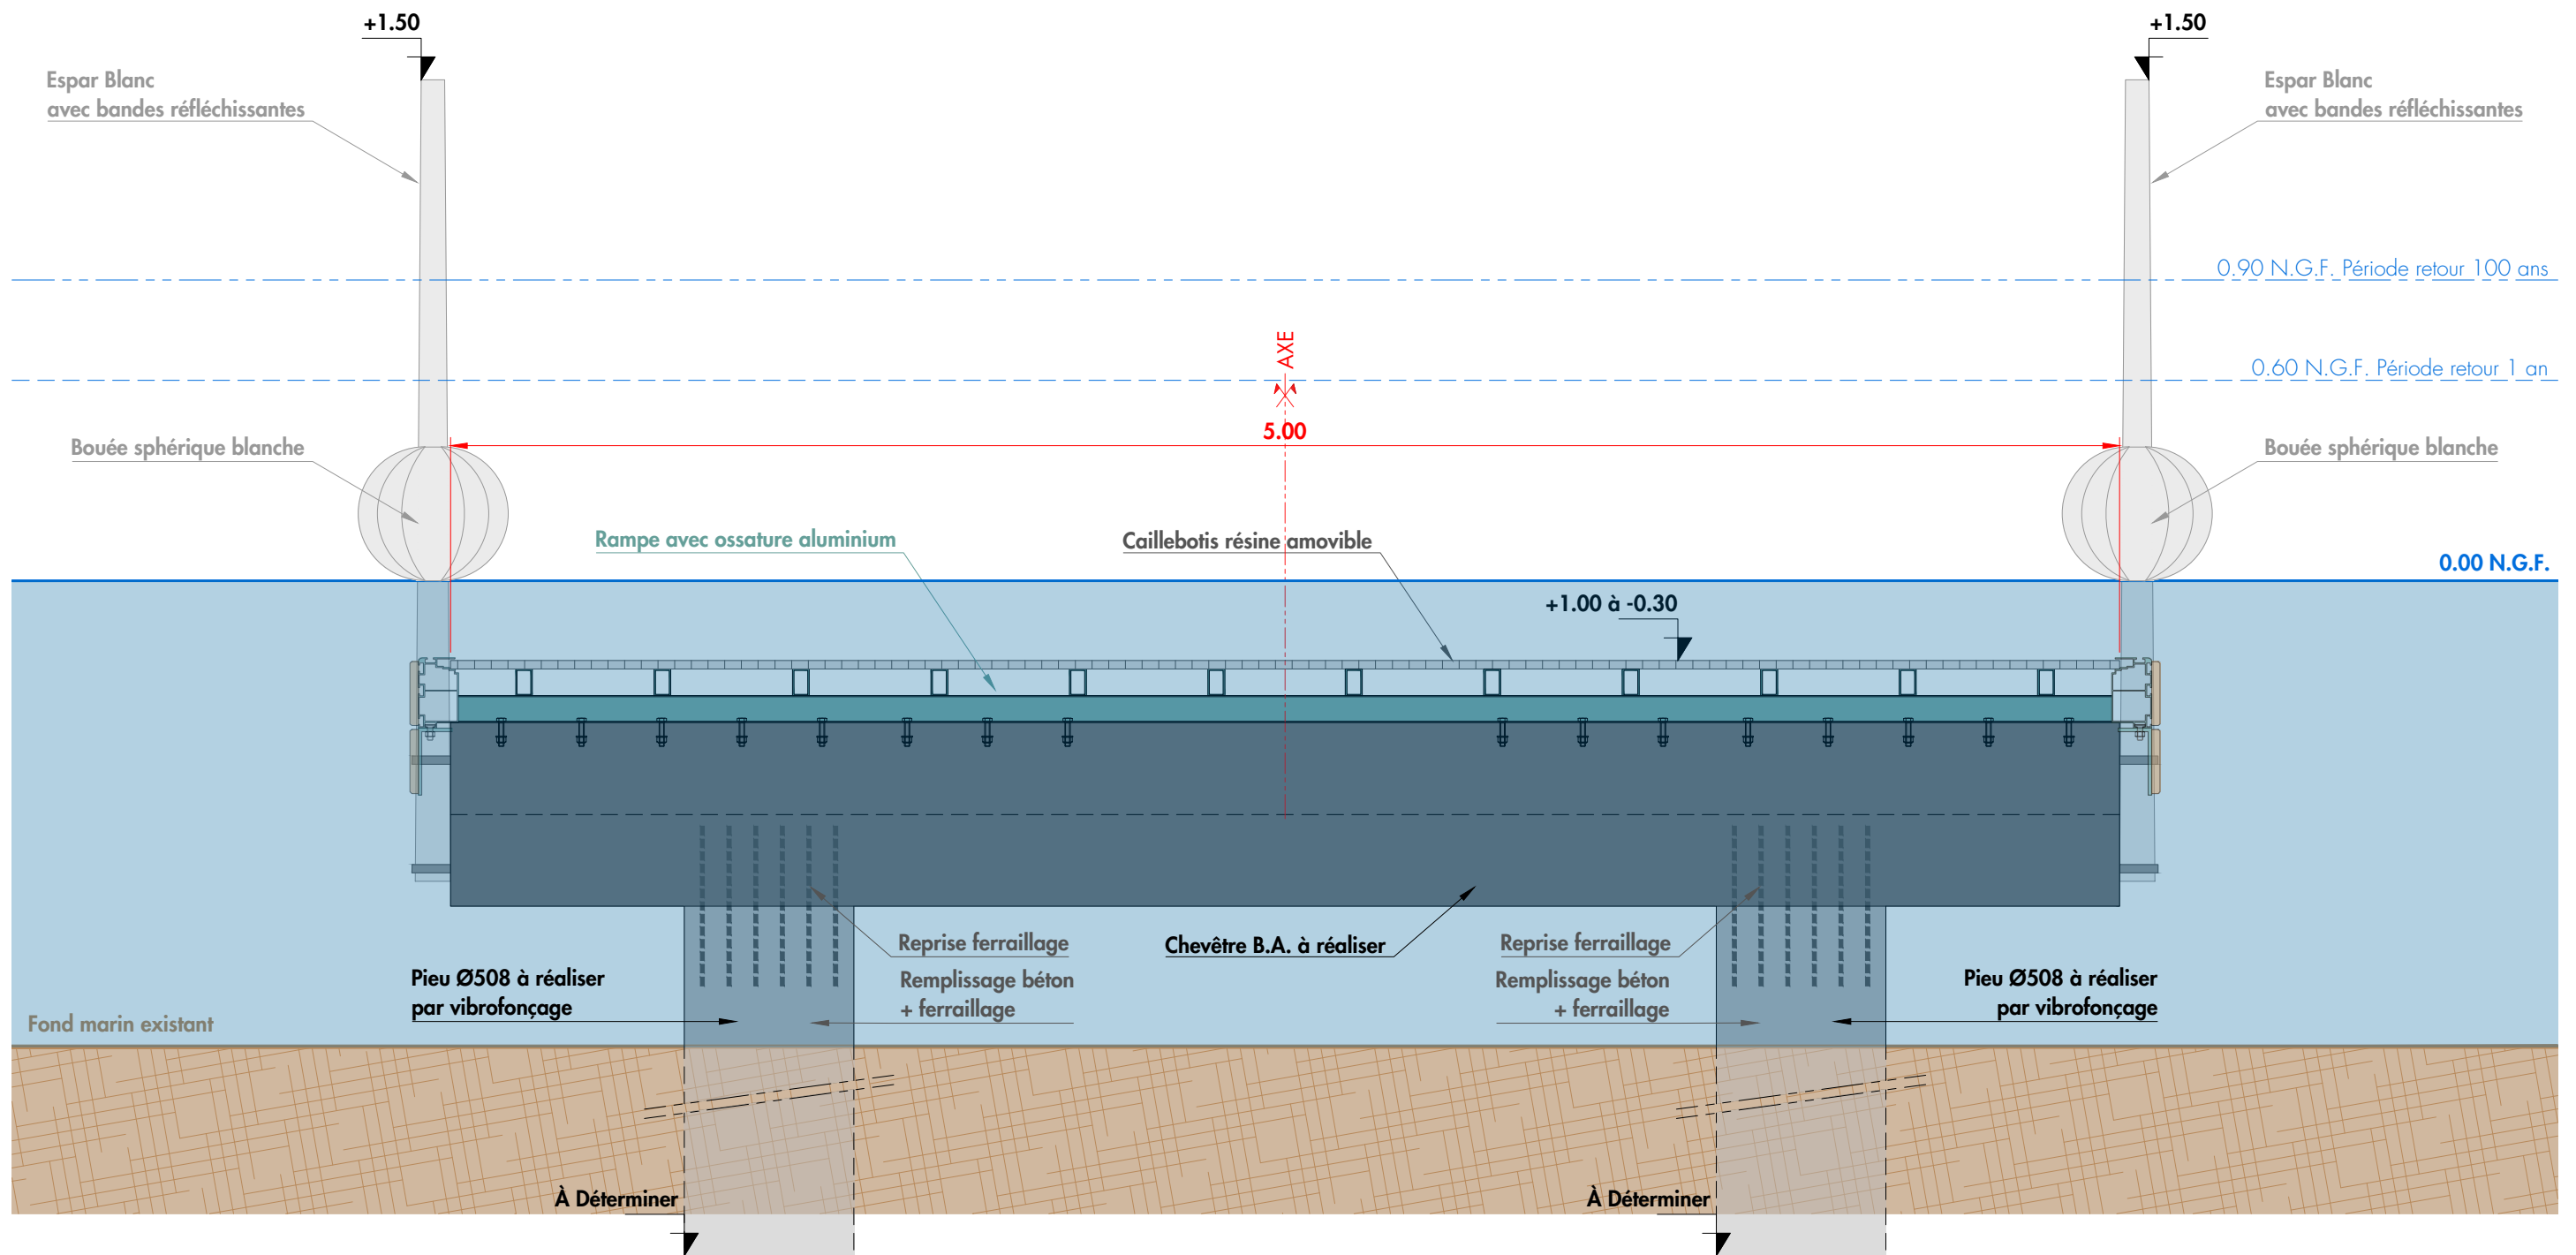

Système de coordonnées : Rattaché au Lambert 93
Système de nivellement : Rattaché au NGF - IGN 69

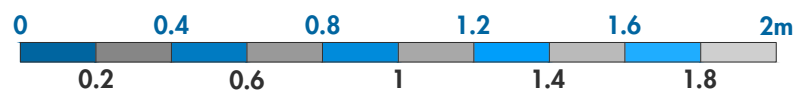

VILLE DE SAINT TROPEZ
 Place de l'hotel de ville
 83990 SAINT-TROPEZ

AMÉNAGEMENT DES ABORDS
 DU CENTRE NAUTIQUE &
 D'ENVIRONNEMENT MARIN


DOSSIER PLANS

COR-007-20-REG-PLAN-01-1

Dessin : **FVI** Affaire : **CORCST 07-2020**
 Contrôle : **JMP** Echelle : **1/20**
 Appro : **SLE** Page : **12/13** Ind: **1**




DÉTAIL ENROCHEMENTS

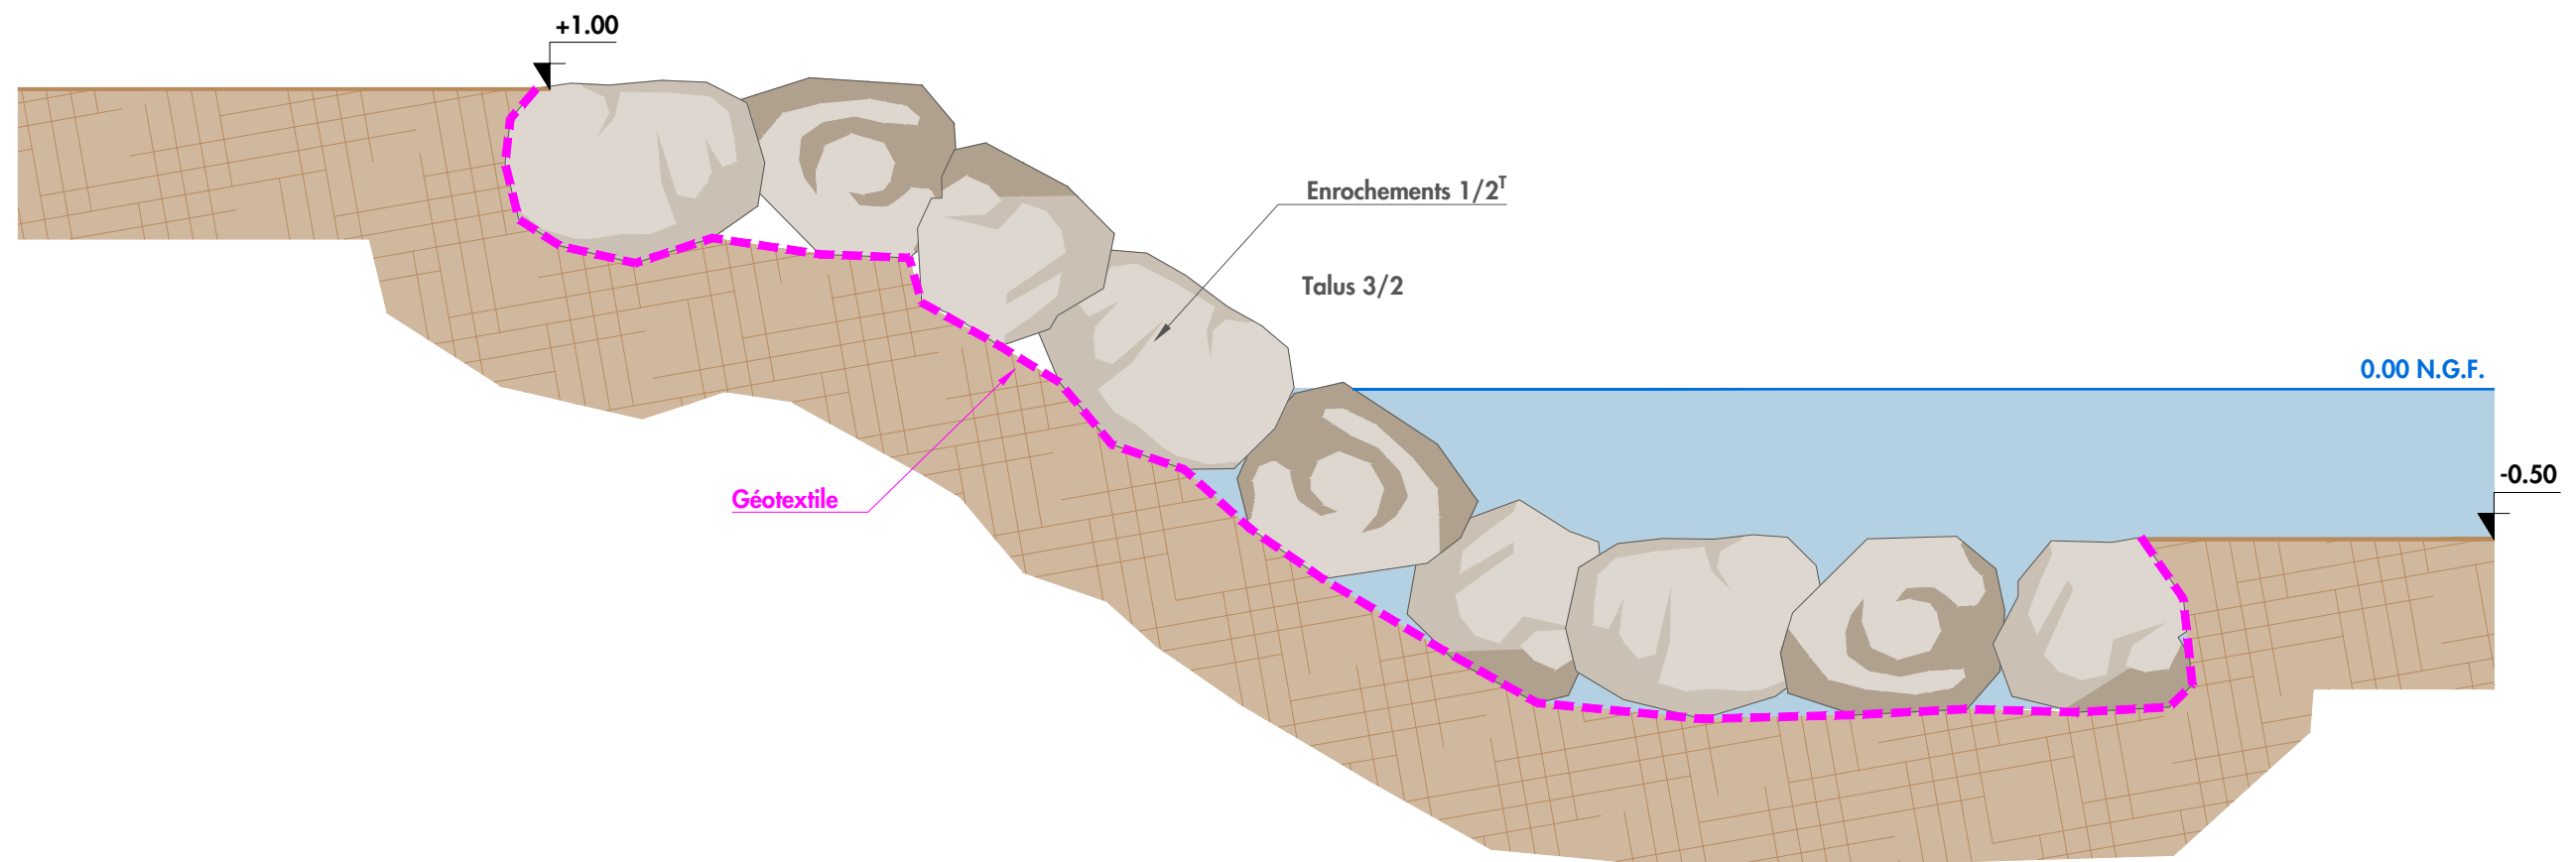

Système de coordonnées : Rattaché au Lambert 93

Système de nivellement : Rattaché au NGF - IGN 69

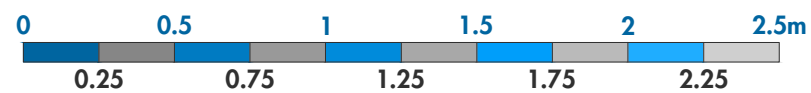

VILLE DE SAINT TROPEZ
Place de l'hotel de ville
83990 SAINT-TROPEZ

AMÉNAGEMENT DES ABORDS
DU CENTRE NAUTIQUE &
D'ENVIRONNEMENT MARIN

DOSSIER PLANS

COR-007-20-REG-PLAN-01-1

Dessin : **FVI**

Affaire : **CORCST 07-2020**

Contrôle : **JMP**

Echelle : **1/25**

Appro : **SLE**

Page : **13/13**

Ind: **1**

