



EXTRAIT DU FOND DE PLAN CADASTRAL AU 1/2500

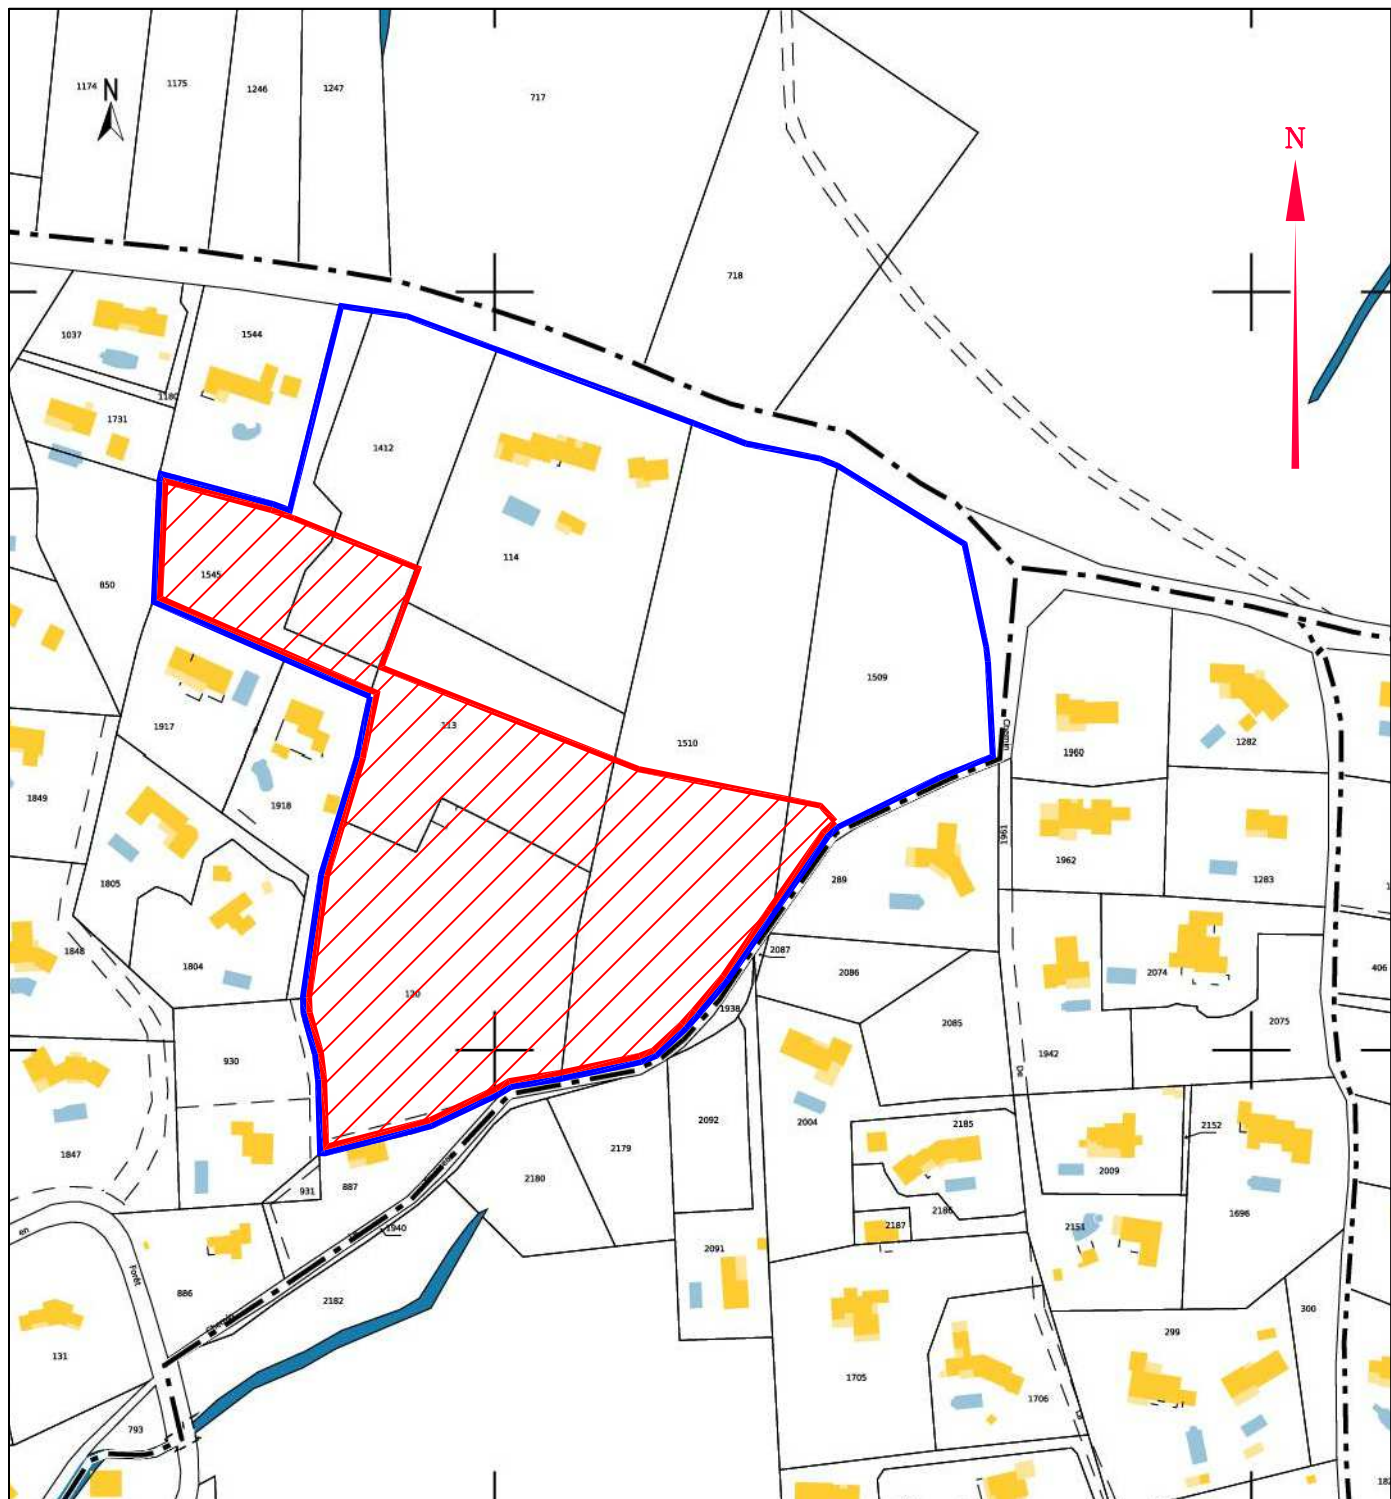

*Périmètre de l'unité foncière*

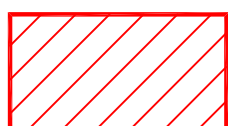

*Périmètre loti = Zone à défricher*