



Mairie de Seillans  
9 rue Valat  
83440 Seillans

MAITRE D'OUVRAGE

## PROJET D'ELARGISSEMENT DE LA VOIE SAINT-JOSEPH A SEILLANS

EXAMEN AU CAS PAR CAS

ANNEXES AU CERFA N°14734\*03



TPF Ingénierie  
Département Procédures Réglementaires et Foncières  
Tél. +33 (0)4 93 27 86 52

INGÉNIERIE

## SOMMAIRE

I.	Plan de situation.....	3
II.	Photographies de la zone.....	4
III.	Enveloppe des aménagements projetés.....	7
IV.	Plan de situation vis-à-vis des sites Natura 2000.....	8

## I. PLAN DE SITUATION



### Plan de situation

Echelle : 1/20 000<sup>ème</sup> - Source : Carte topographie IGN

## II. PHOTOGRAPHIES DE LA ZONE



### Vue aérienne

Echelle : 1/2 500<sup>ème</sup> - Source : Photographie aérienne IGN



*Photographie n°1 : Chemin de Gratian depuis RD19 (source : Google Street View)*




*Photographie n°2 : le grand paysage (source : Google Street View)*



*Photographie n°3 : Suite du Chemin de Gratian (source : Google Street View)*


### III. ENVELOPPE DES AMENAGEMENTS PROJETES

L'enveloppe des aménagements projetés correspond à l'emprise de l'Emplacement Réservé de Voirie n°23 du PLU de Seillans, au bénéfice de l'élargissement de la voie Saint-Joseph d'une largeur de 5 m. La voie sera comme aujourd'hui à double sens de circulation.

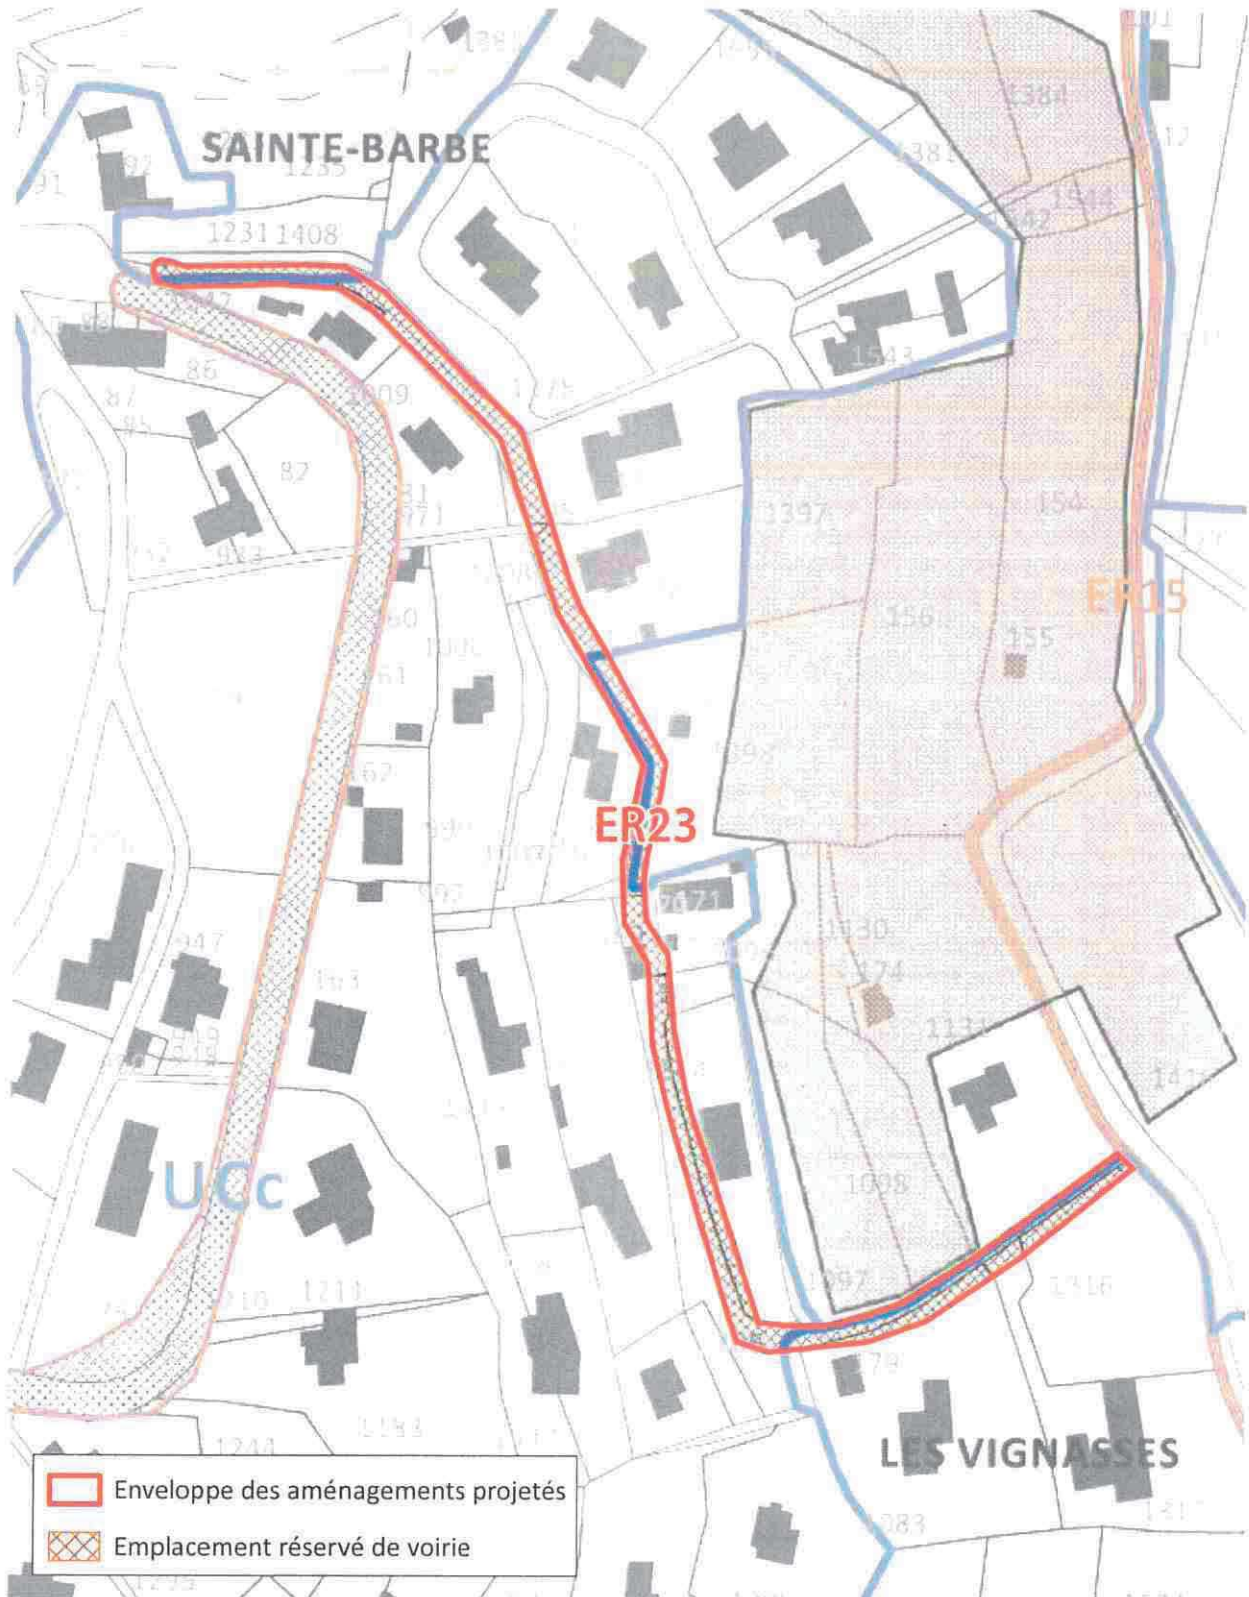

**Enveloppe des aménagements projetés**  
 Echelle : 1/2 000 - Source : PLU de Seillans

**IV. PLAN DE SITUATION VIS-A-VIS DES SITES NATURA 2000**

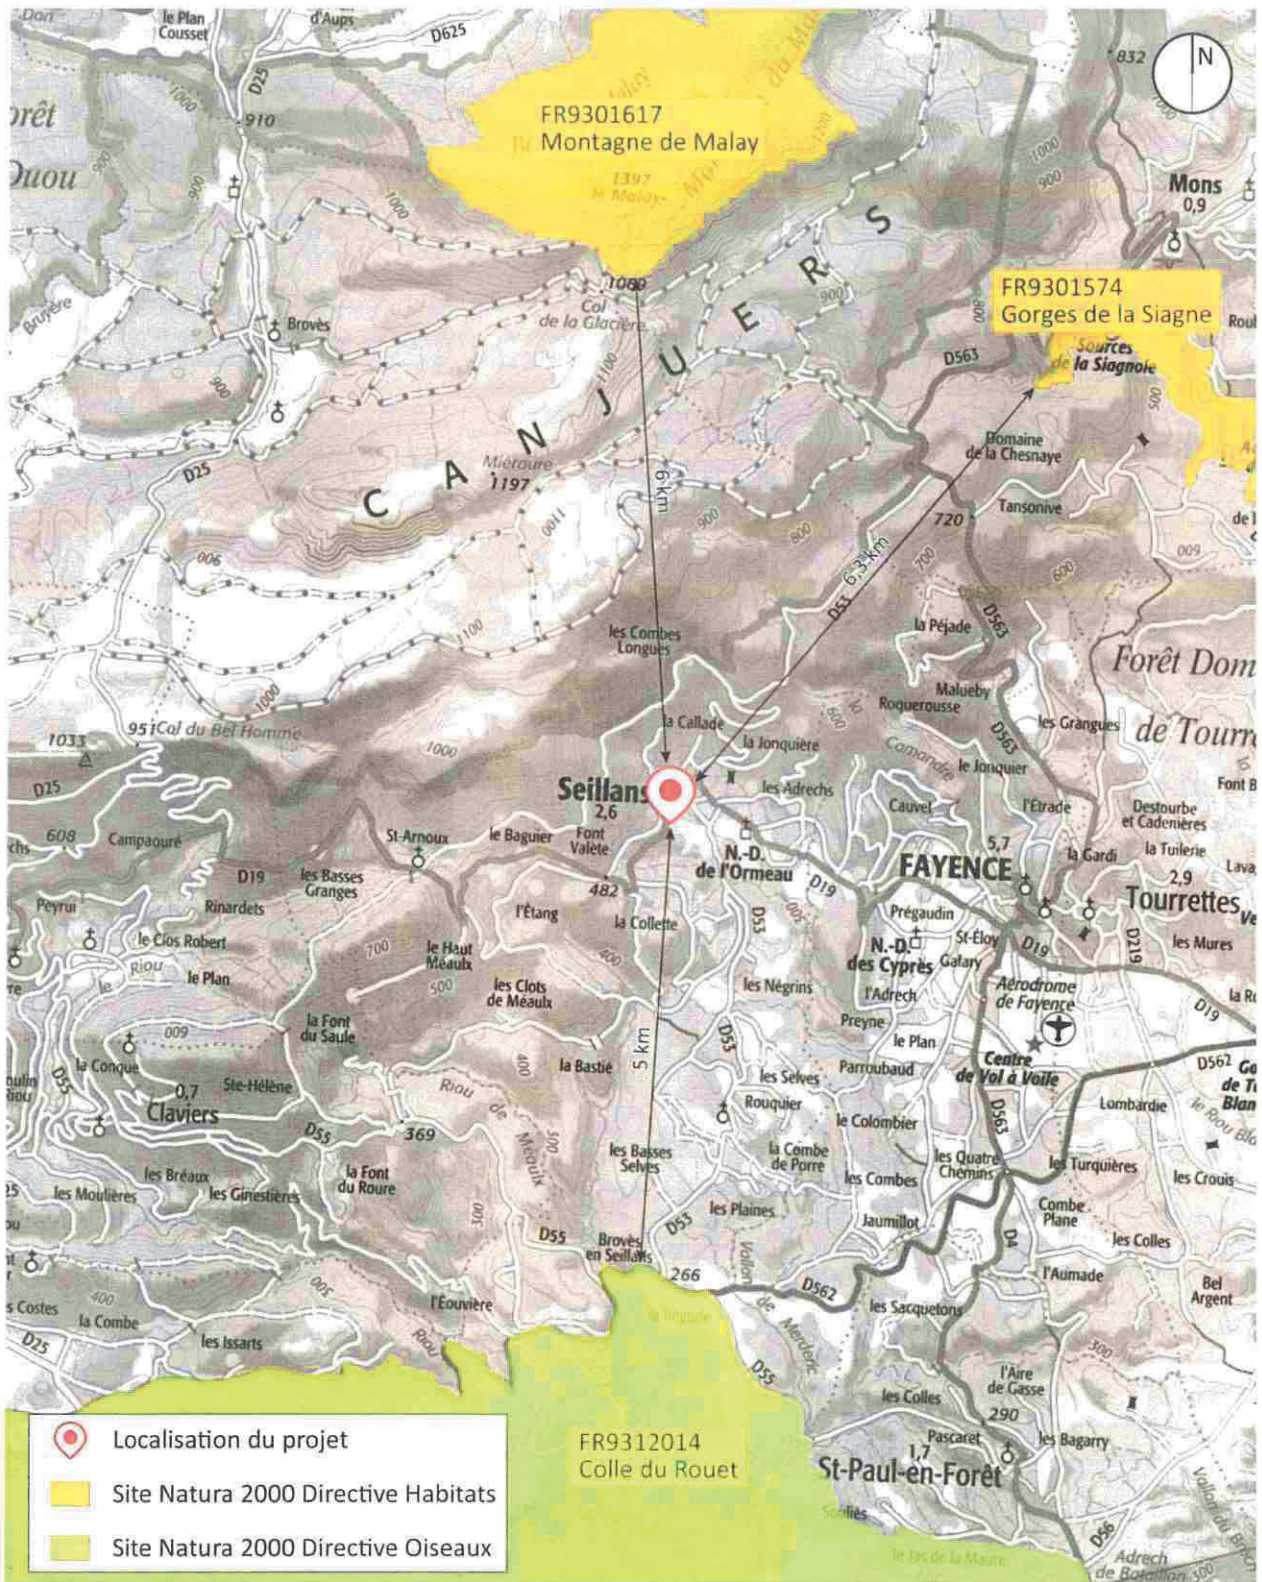

**Plan de situation vis-à-vis des sites Natura 2000**

Echelle : 1/80 000<sup>ème</sup> - Sources : Carte topographie IGN, INPN