






LOCALISATION DU PROJET (1:25 000e)

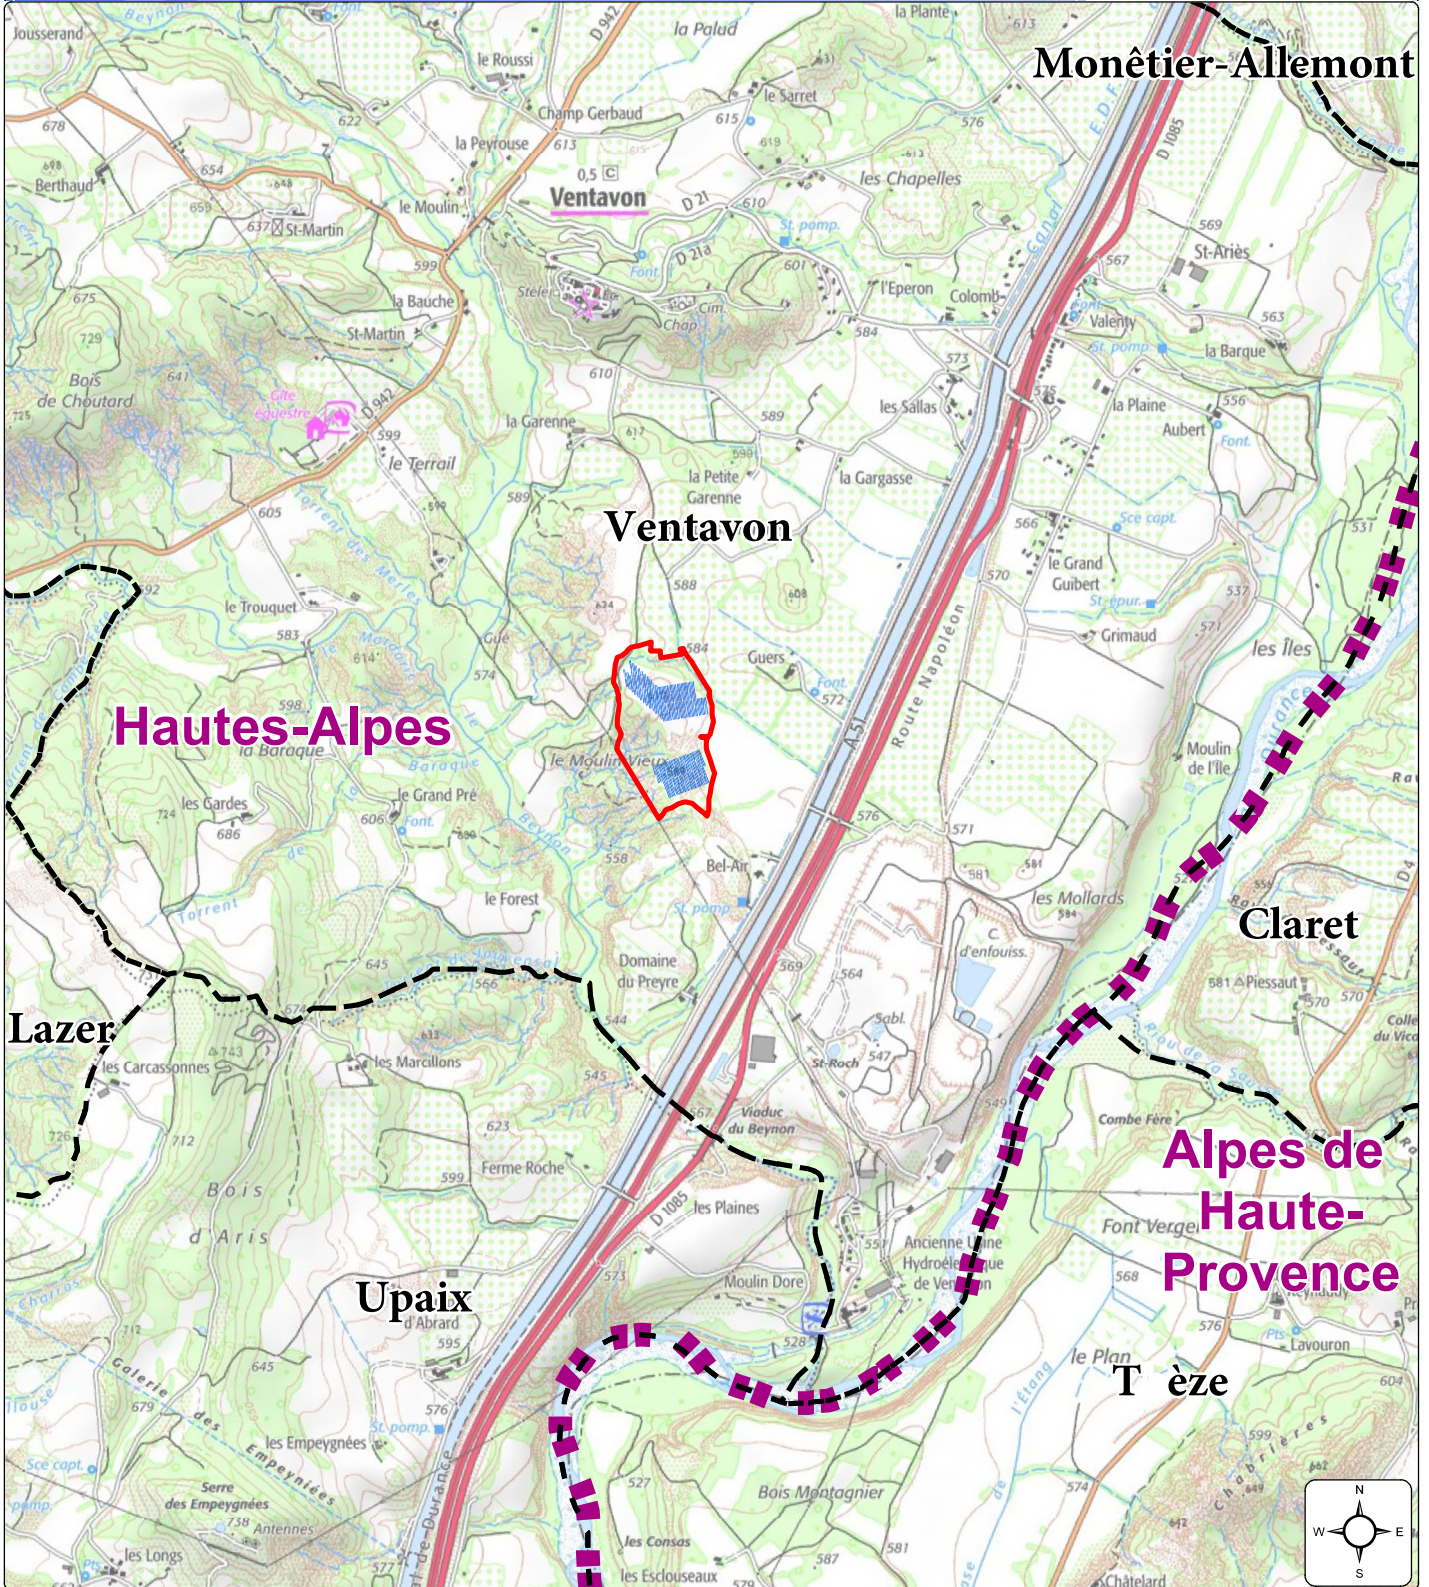

-  Parcelle 2138
-  Limite communale
-  Limites départementales
-  Ombrières photovoltaïques

