






PLAN D'IMPLANTATION DU PROJET

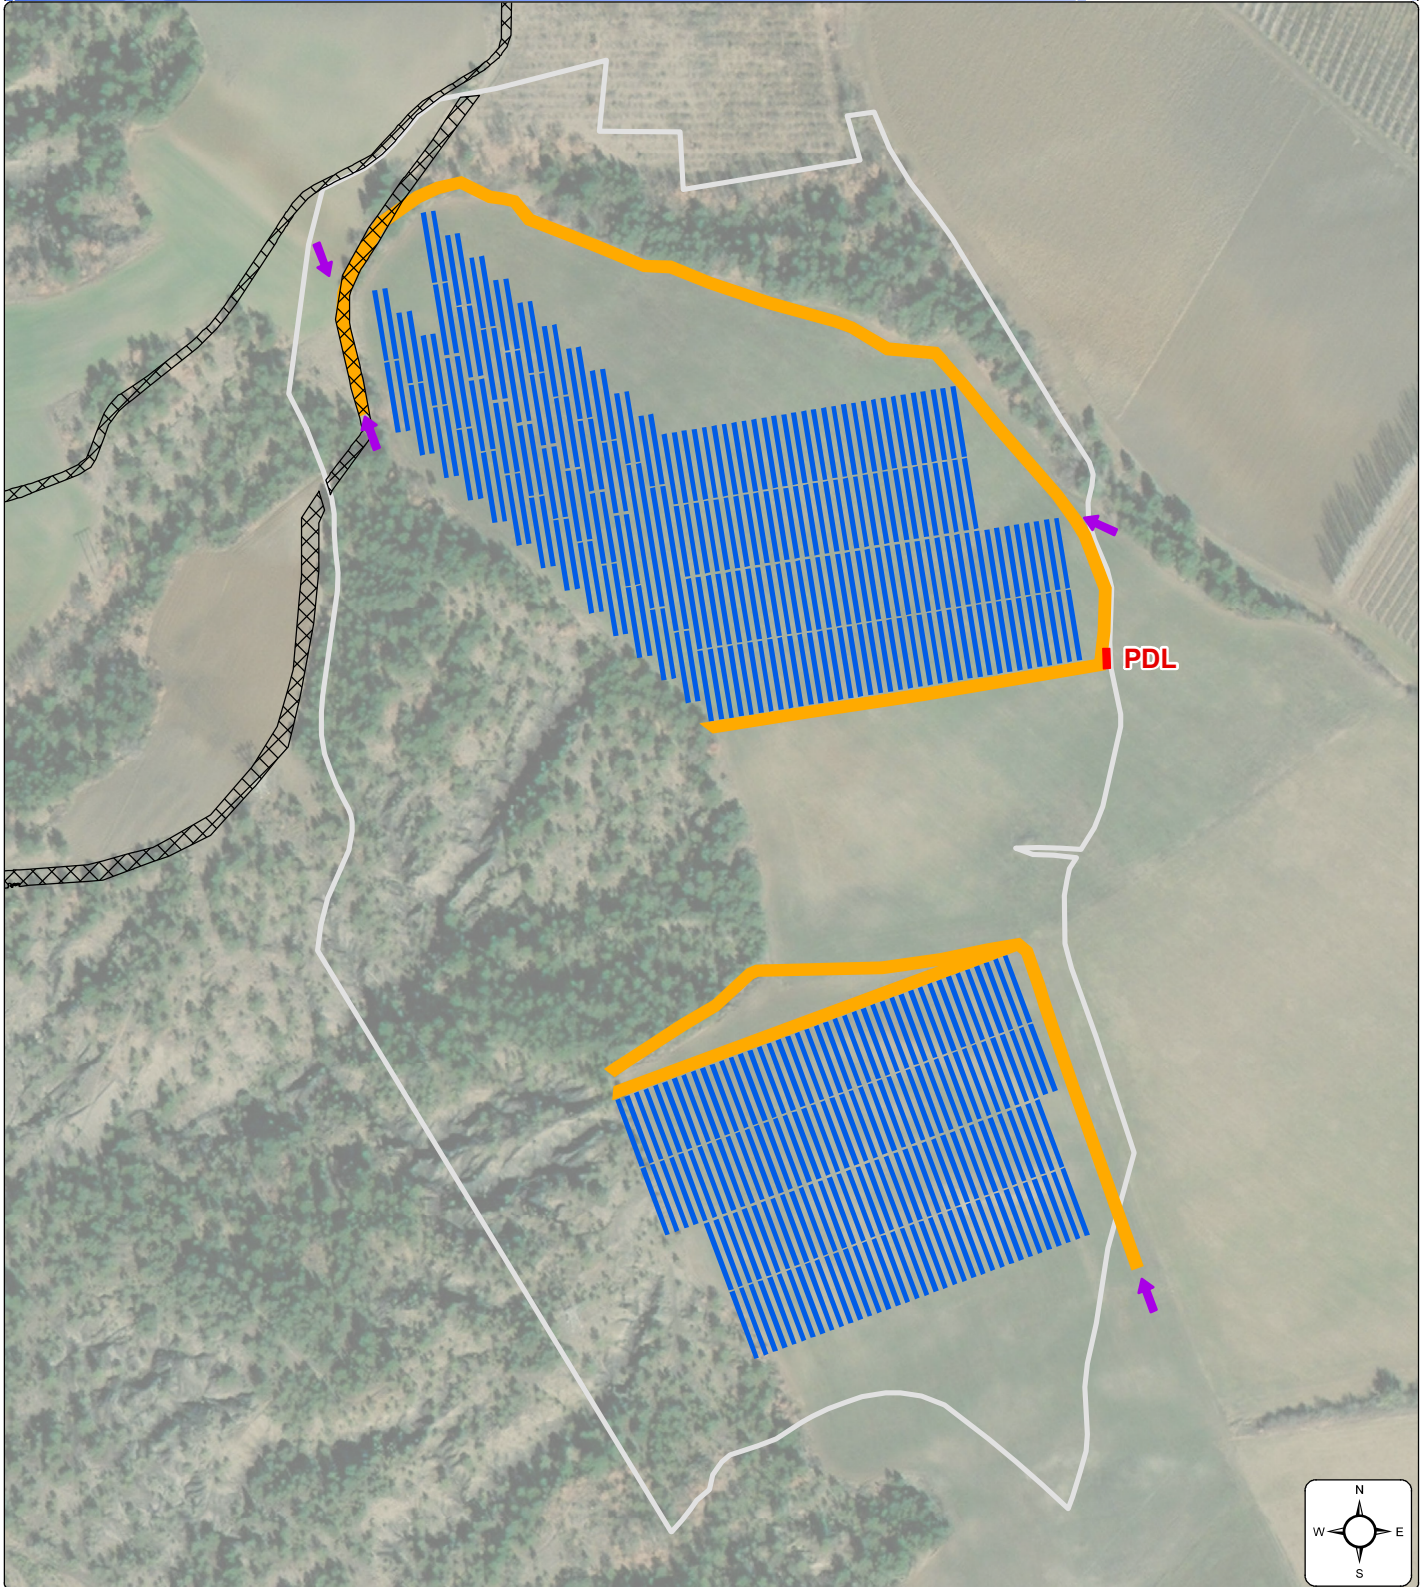

-  Parcelle 2138
-  Accès
-  Poste de livraison (PDL)
-  Ombrières photovoltaïques

-  Voirie
-  Piste

0 25 50 100
Mètres