


# PLAN PARCELLAIRE

Echelle : 1/2000

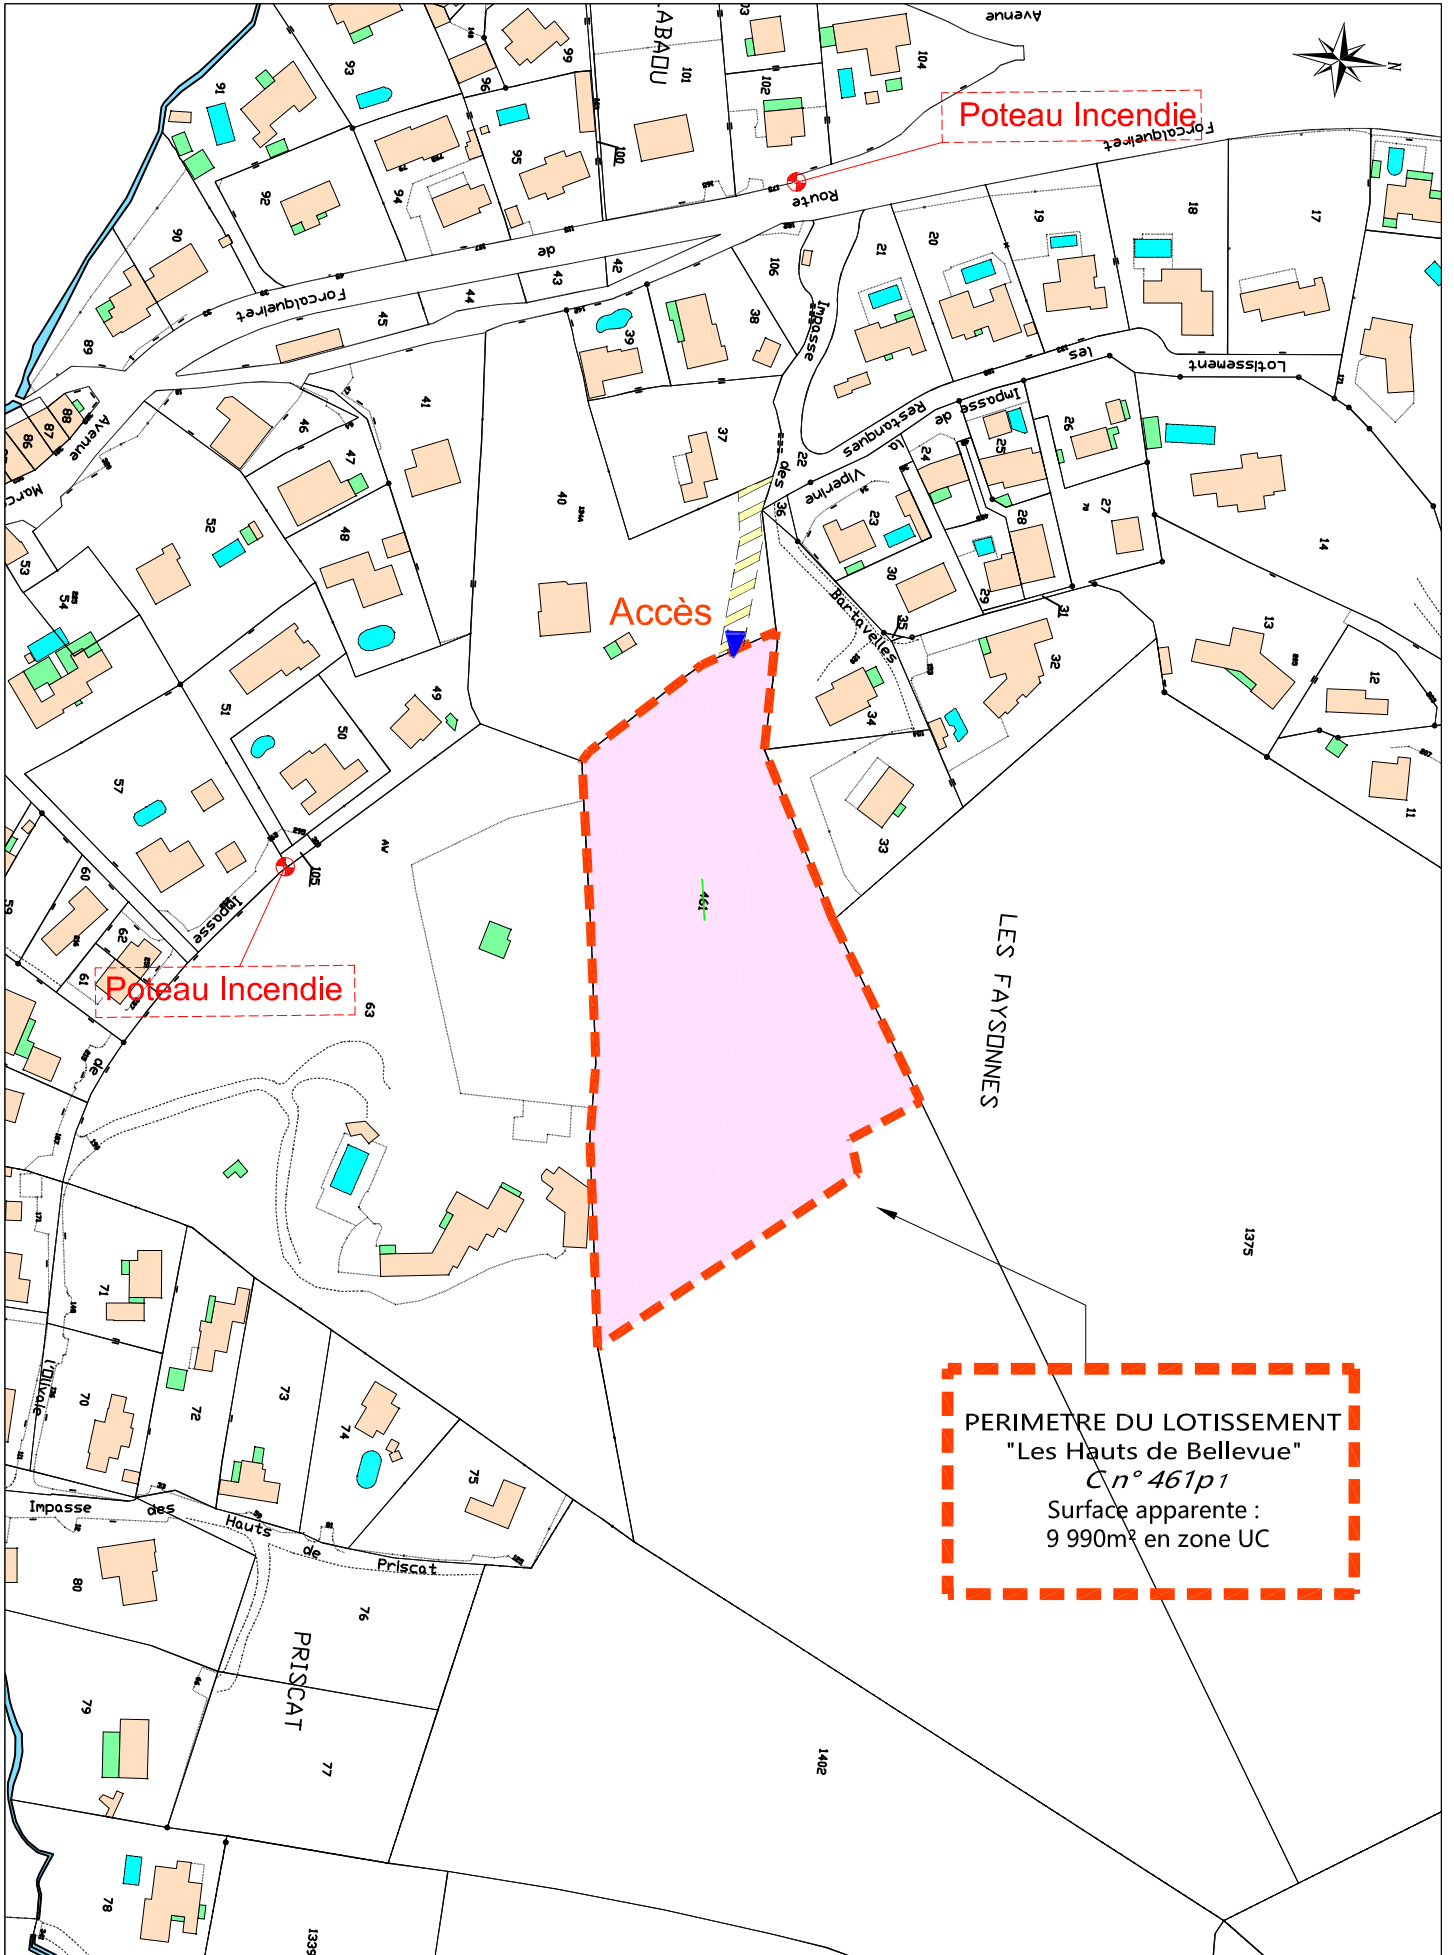

Poteau Incendie

Accès

Poteau Incendie

PERIMETRE DU LOTISSEMENT  
"Les Hauts de Bellevue"  
C n° 461p1  
Surface apparente :  
9 990m<sup>2</sup> en zone UC

LES FAYSONNES

PRISCAT

1375

1402

1339