

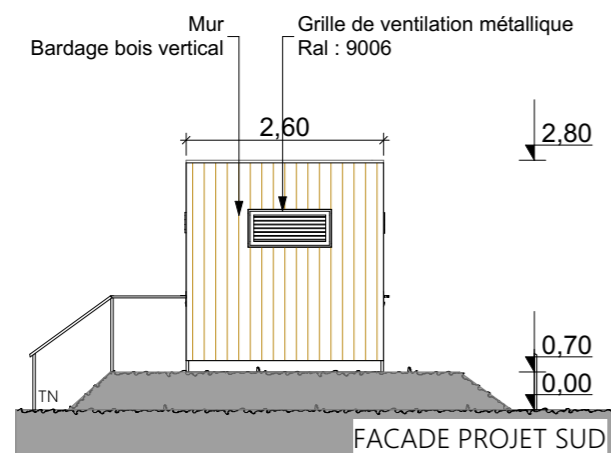
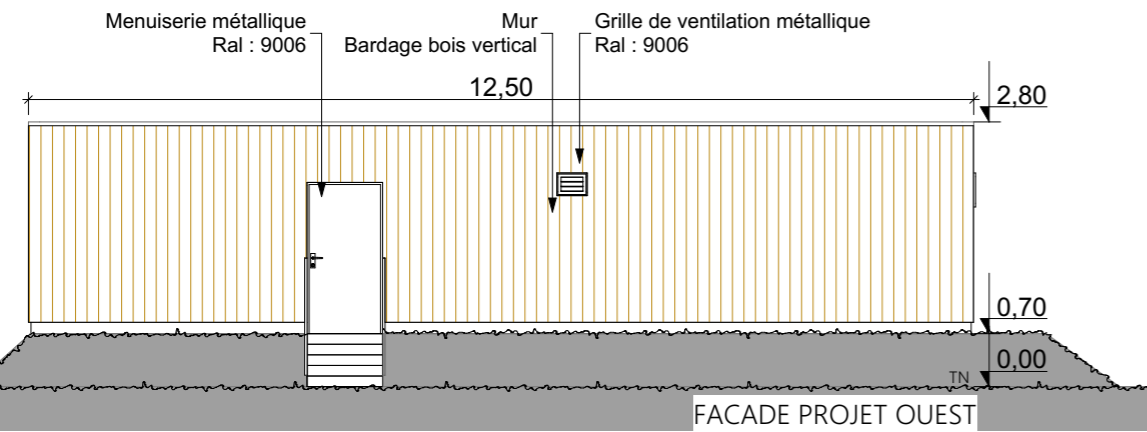
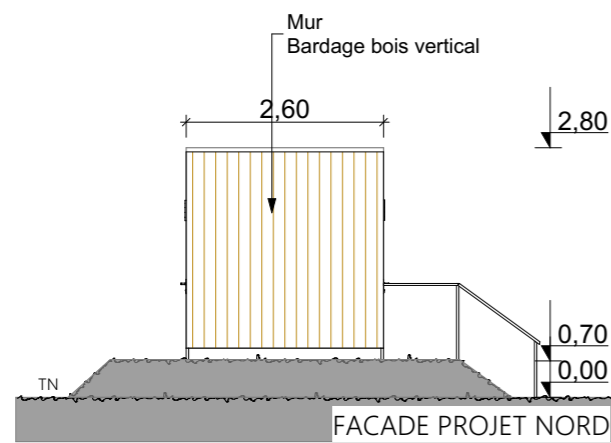
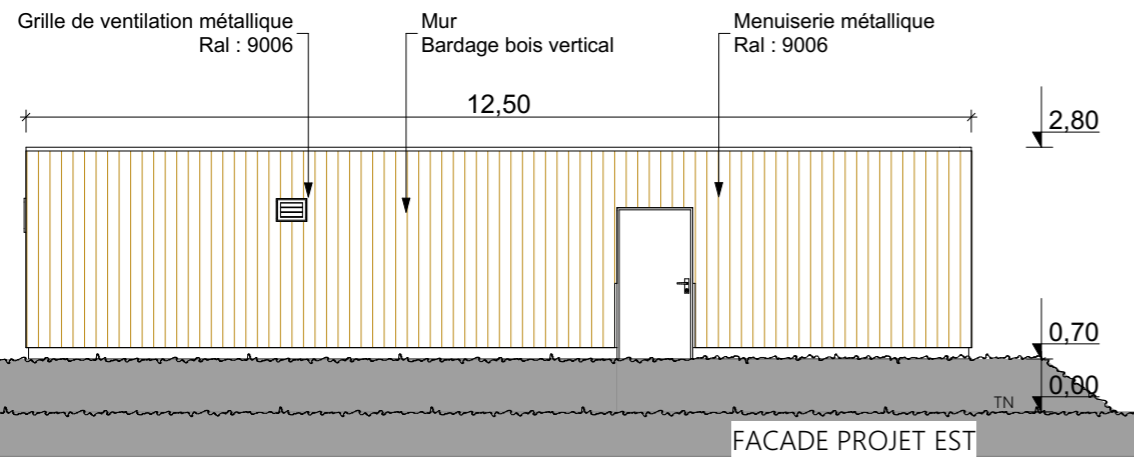
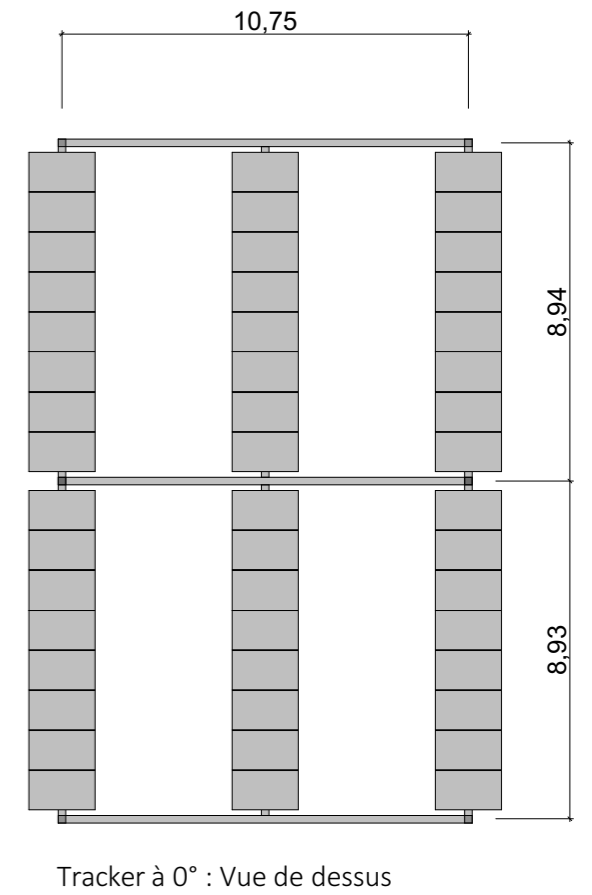
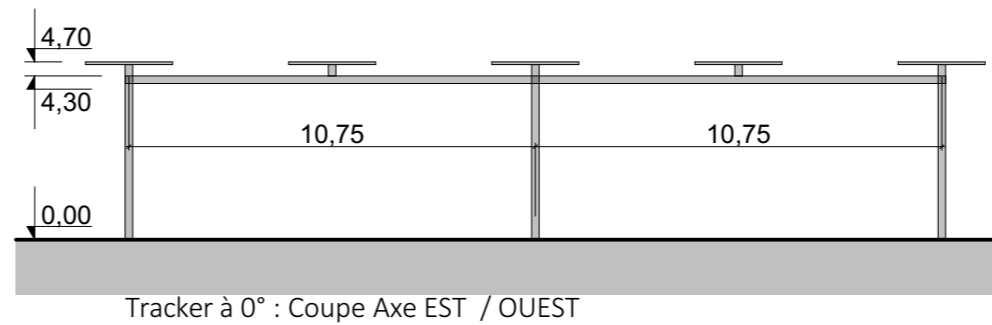


LOCAL TECHNIQUE - Echelle 1/100e

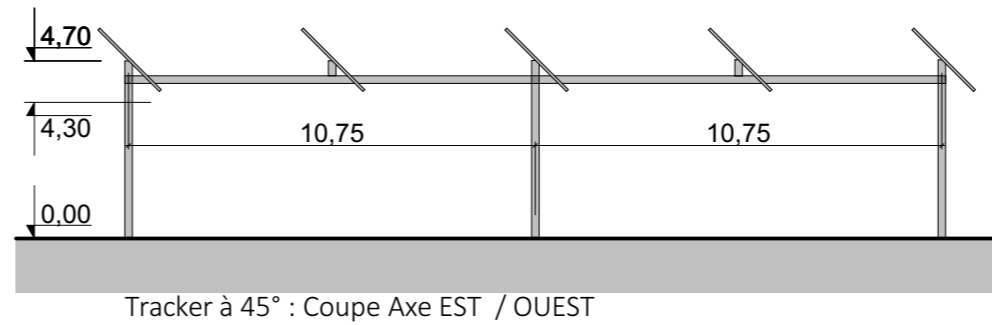

DETAILS TRACKERS - Echelle 1 / 200e

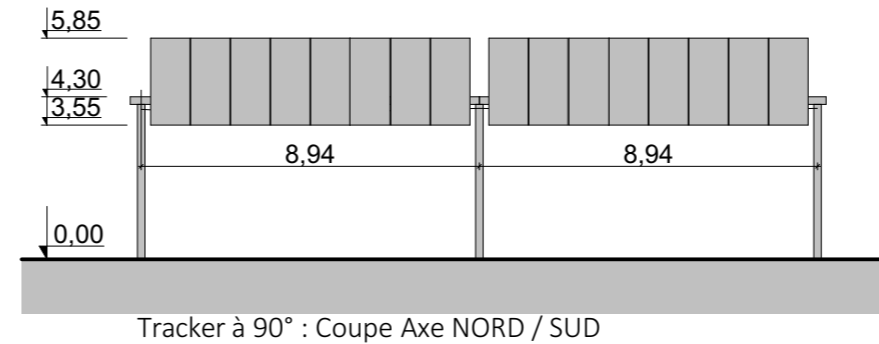

Domaine Les Cailloux - André Brunel

SAS Des vignobles Lucien et André BRUNEL
6 Chemin des bois de la ville
84 230 CHATEAUNEUF DU PAPER

Dossier de permis de construire

Projet de construction d'une centrale agrivoltaïque
Le quartier 84 350 TRAVAILLAN

FACADES

Format :
A3

Phase :
PC 5

Echelle :

Date :
27/09/2021

raKa
architecture