


ANNEXE 2 : Plan de situation



(Fond de plan : Géoportail)

Parcelles concernées par le projet :

	114	162	166	170	174	178
	310	163	167	171	175	179
Section BM	317	164	168	172	176	182
	318	165	169	173	177	

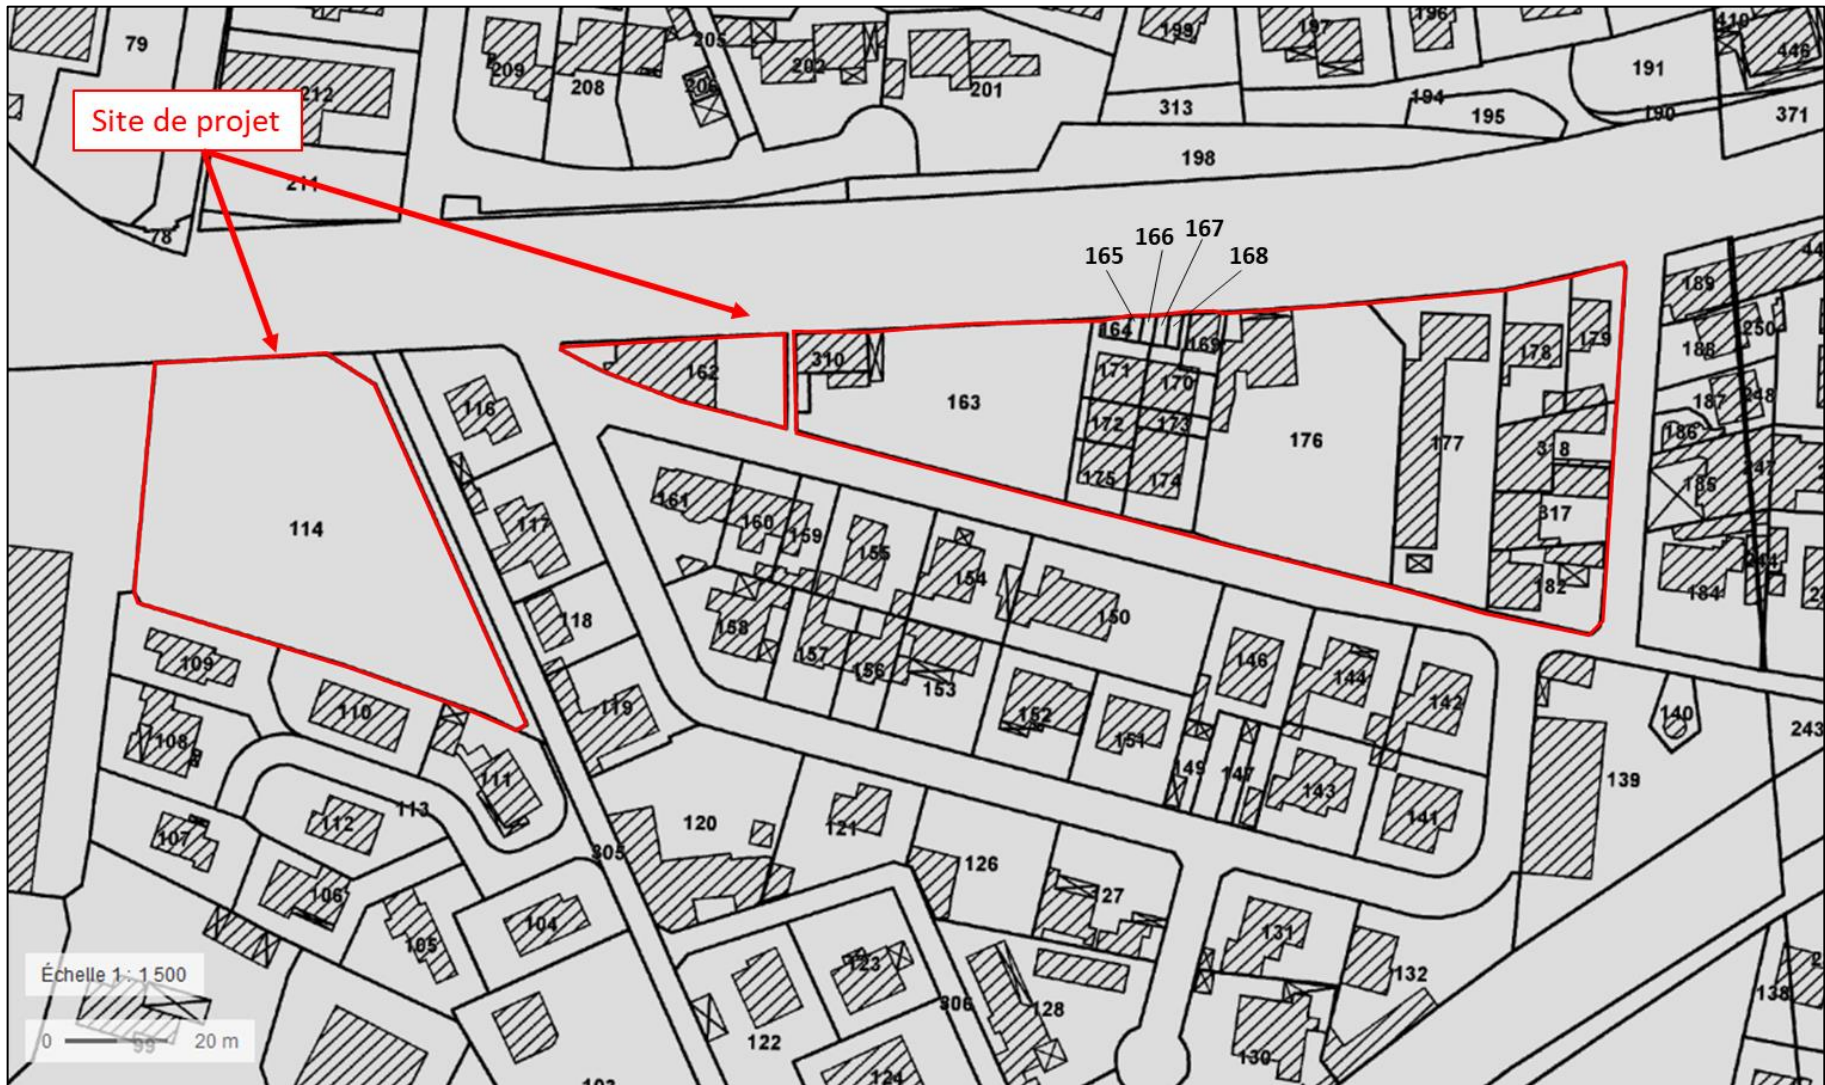

(Source : EPF PACA)