


# Dossier de Cas par Cas

## CS\_AGRI\_Cave de Noves

### Annexes

Projet : CS\_AGRI\_Cave de Noves  
Commune : Noves (13 550)  
Département : Bouches-du-Rhône (13)  
Région : Provence-Alpes-Côte d'Azur  
Contact : Ines.prieto@totalenergies.com

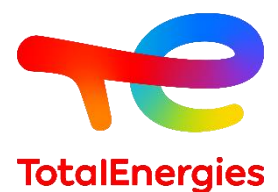


<b>Annexe 2 : Plan de situation</b>	<b>3</b>
<b>Annexe 3 : Photographies de la zone d'implantation</b>	<b>5</b>
<b>Annexe 4 : Plan de masse du projet</b>	<b>8</b>
<b>Annexe 5 : Plan des abords</b>	<b>9</b>
<b>Annexe 6 : Carte zones Natura 2000</b>	<b>11</b>
<b>Annexe 7 : Document graphique d'urbanisme de la commune de Noves</b>	<b>12</b>




Annexe 2 : Plan de situation




Demandeur	Projet	Nom	Date
TotalEnergies Renouvelables France 324 rue Jean Dausset Technopole Agroparc – BP 41587 84916 Avignon	 PROJET SOLAIRE CS Cave de Noves (Noves 13)	PLAN DE SITUATION	19/10/2021



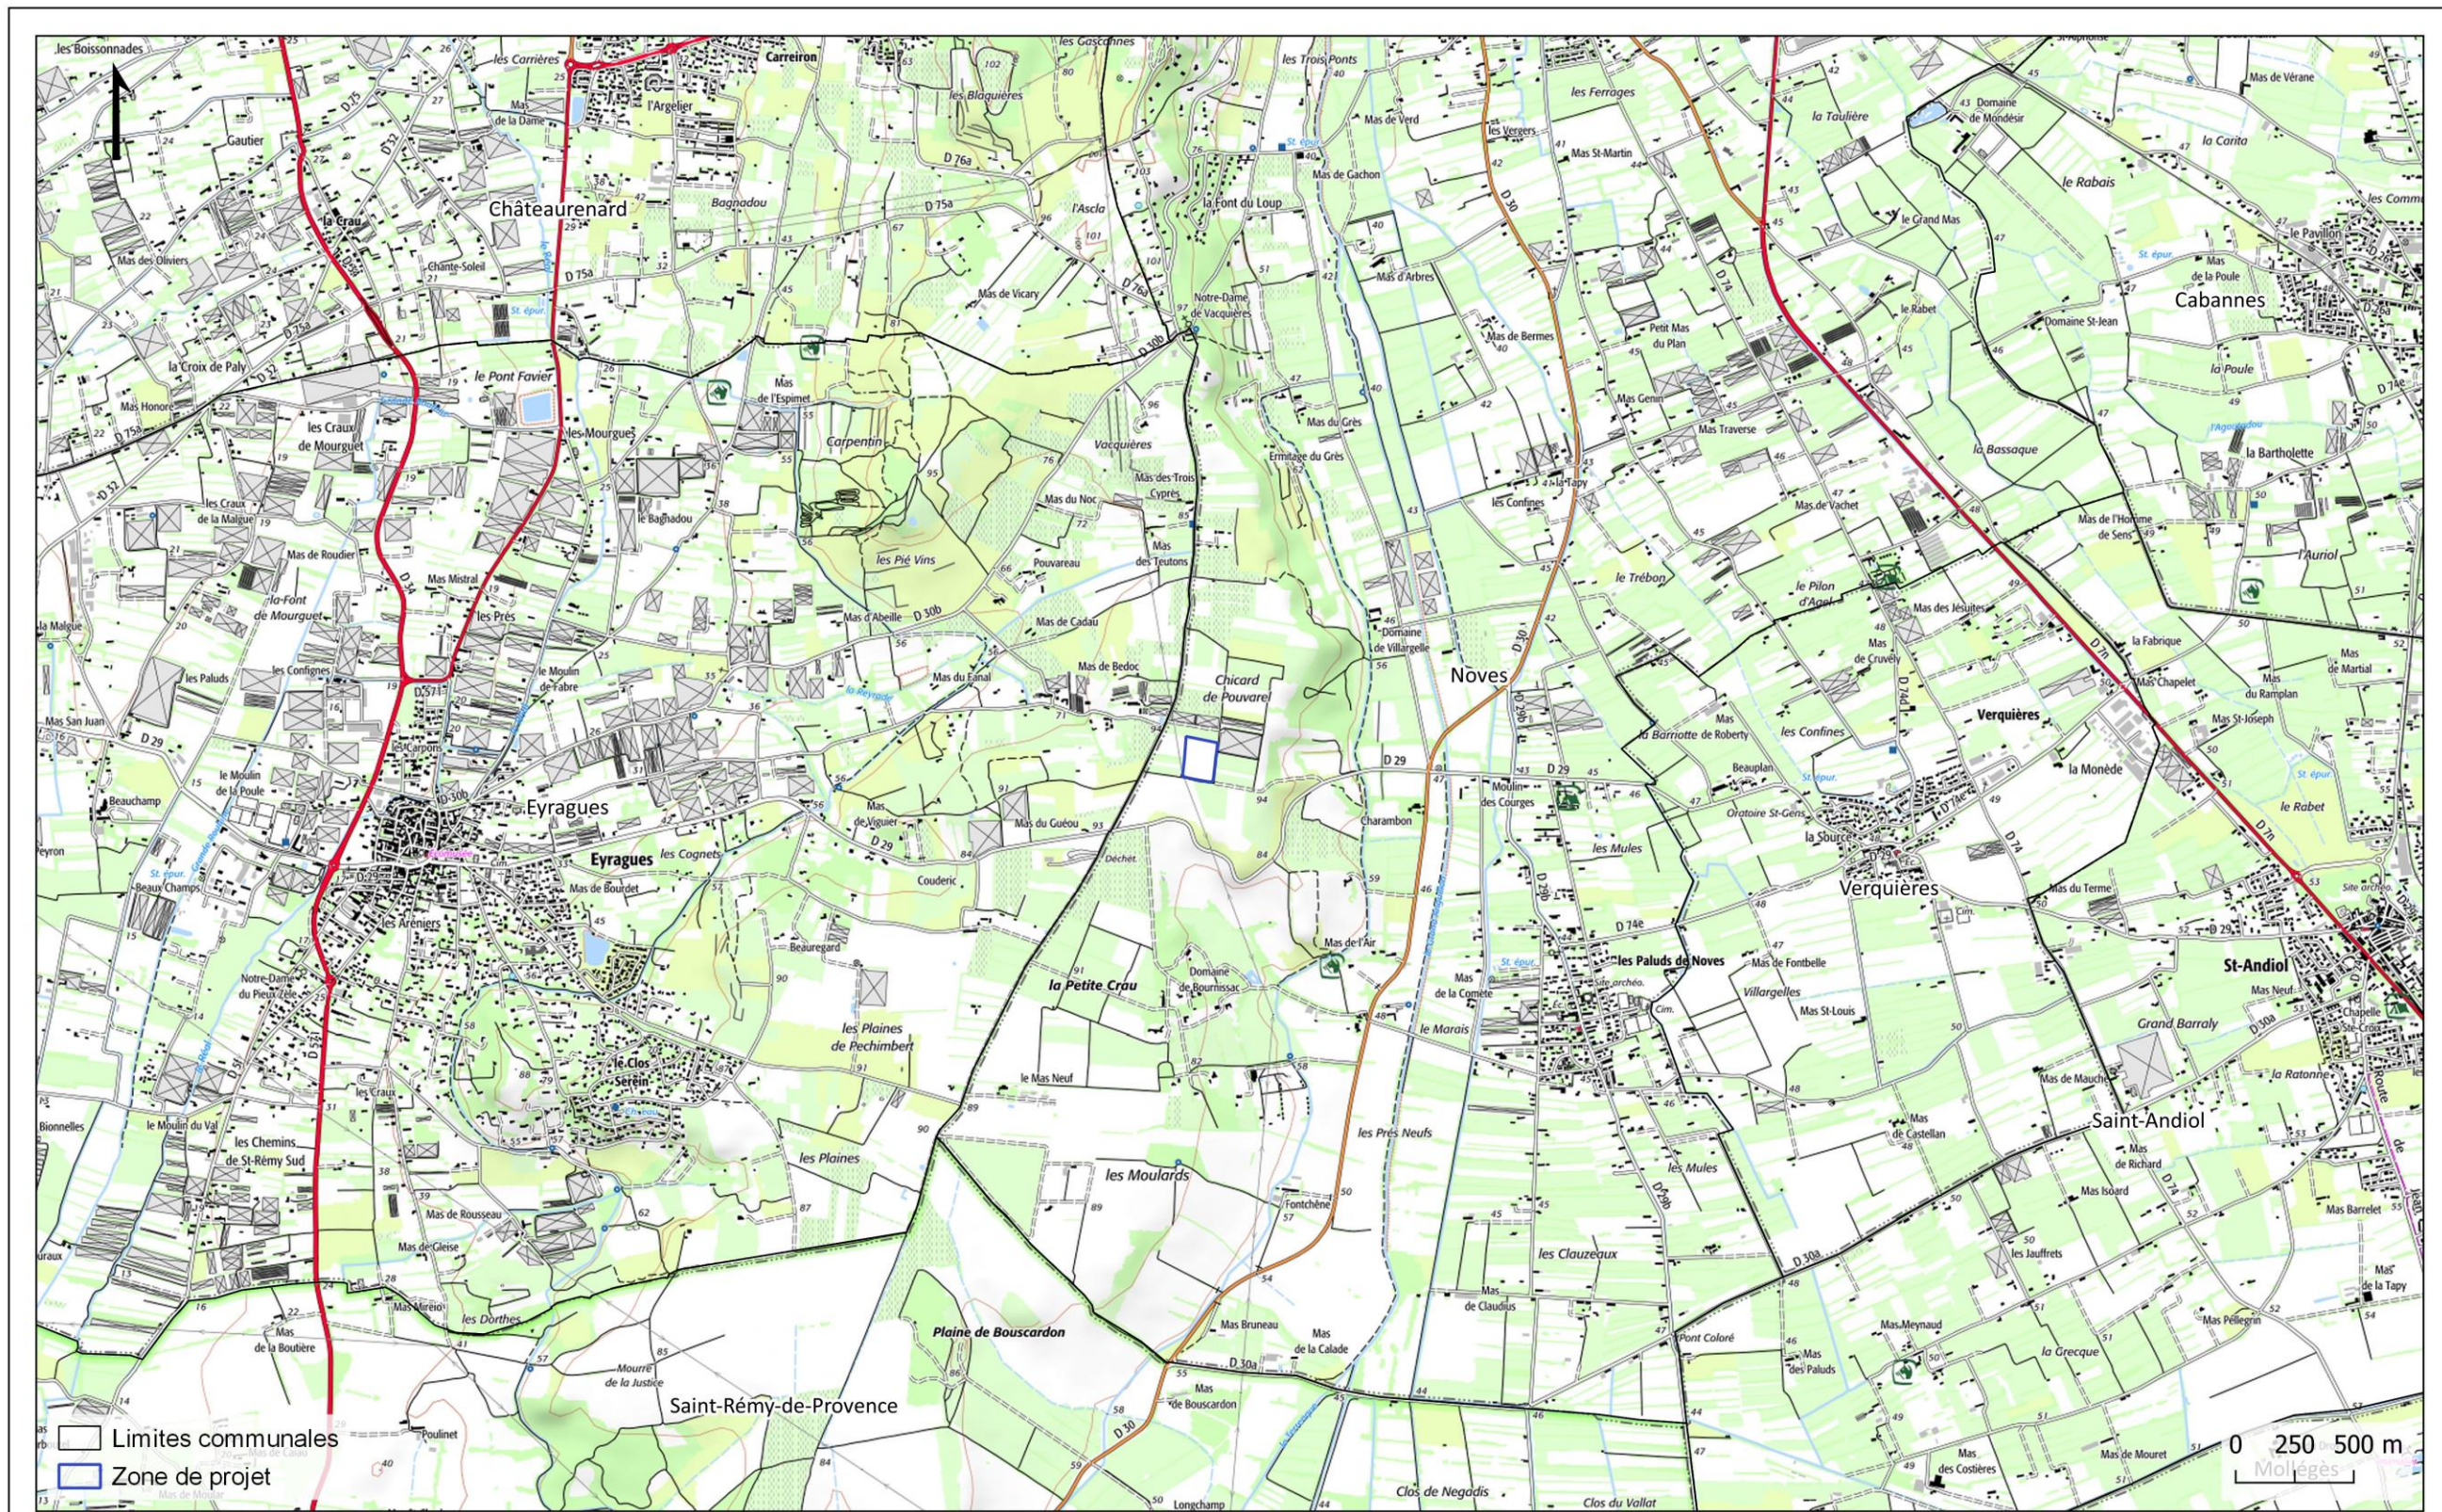

Echelle : 1:25 000    Dimension : A3

Demandeur	Projet	Nom	Date
TotalEnergies Renouvelables France 324 rue Jean Dausset Technopole Agroparc – BP 41587 84916 Avignon		PROJET SOLAIRE CS Cave de Noves (Noves 13)	PLAN DE SITUATION  19/10/2021



### Annexe 3 : Photographies de la zone d'implantation

La photographie suivante permet de localiser le projet dans son environnement proche.

Date de prise de vue : 08 septembre 2021

Coordonnées GPS de la prise de vue de la centrale : 43°50'35.54"N 4°52'57.796"E soit **43.8432056, 4.882721361111112**

**Photographie 1**





La photographie suivante permet de localiser le projet dans son environnement lointain

Date de prise de vue : Aout 2019 (prise depuis une vue de Google Maps)


Coordonnées GPS de la prise de vue de la centrale : 43°50'30.4"N 4°52'52.6"E soit **43.841733, 4.881713**

## Photographie 2






Localisation des prises de vue :

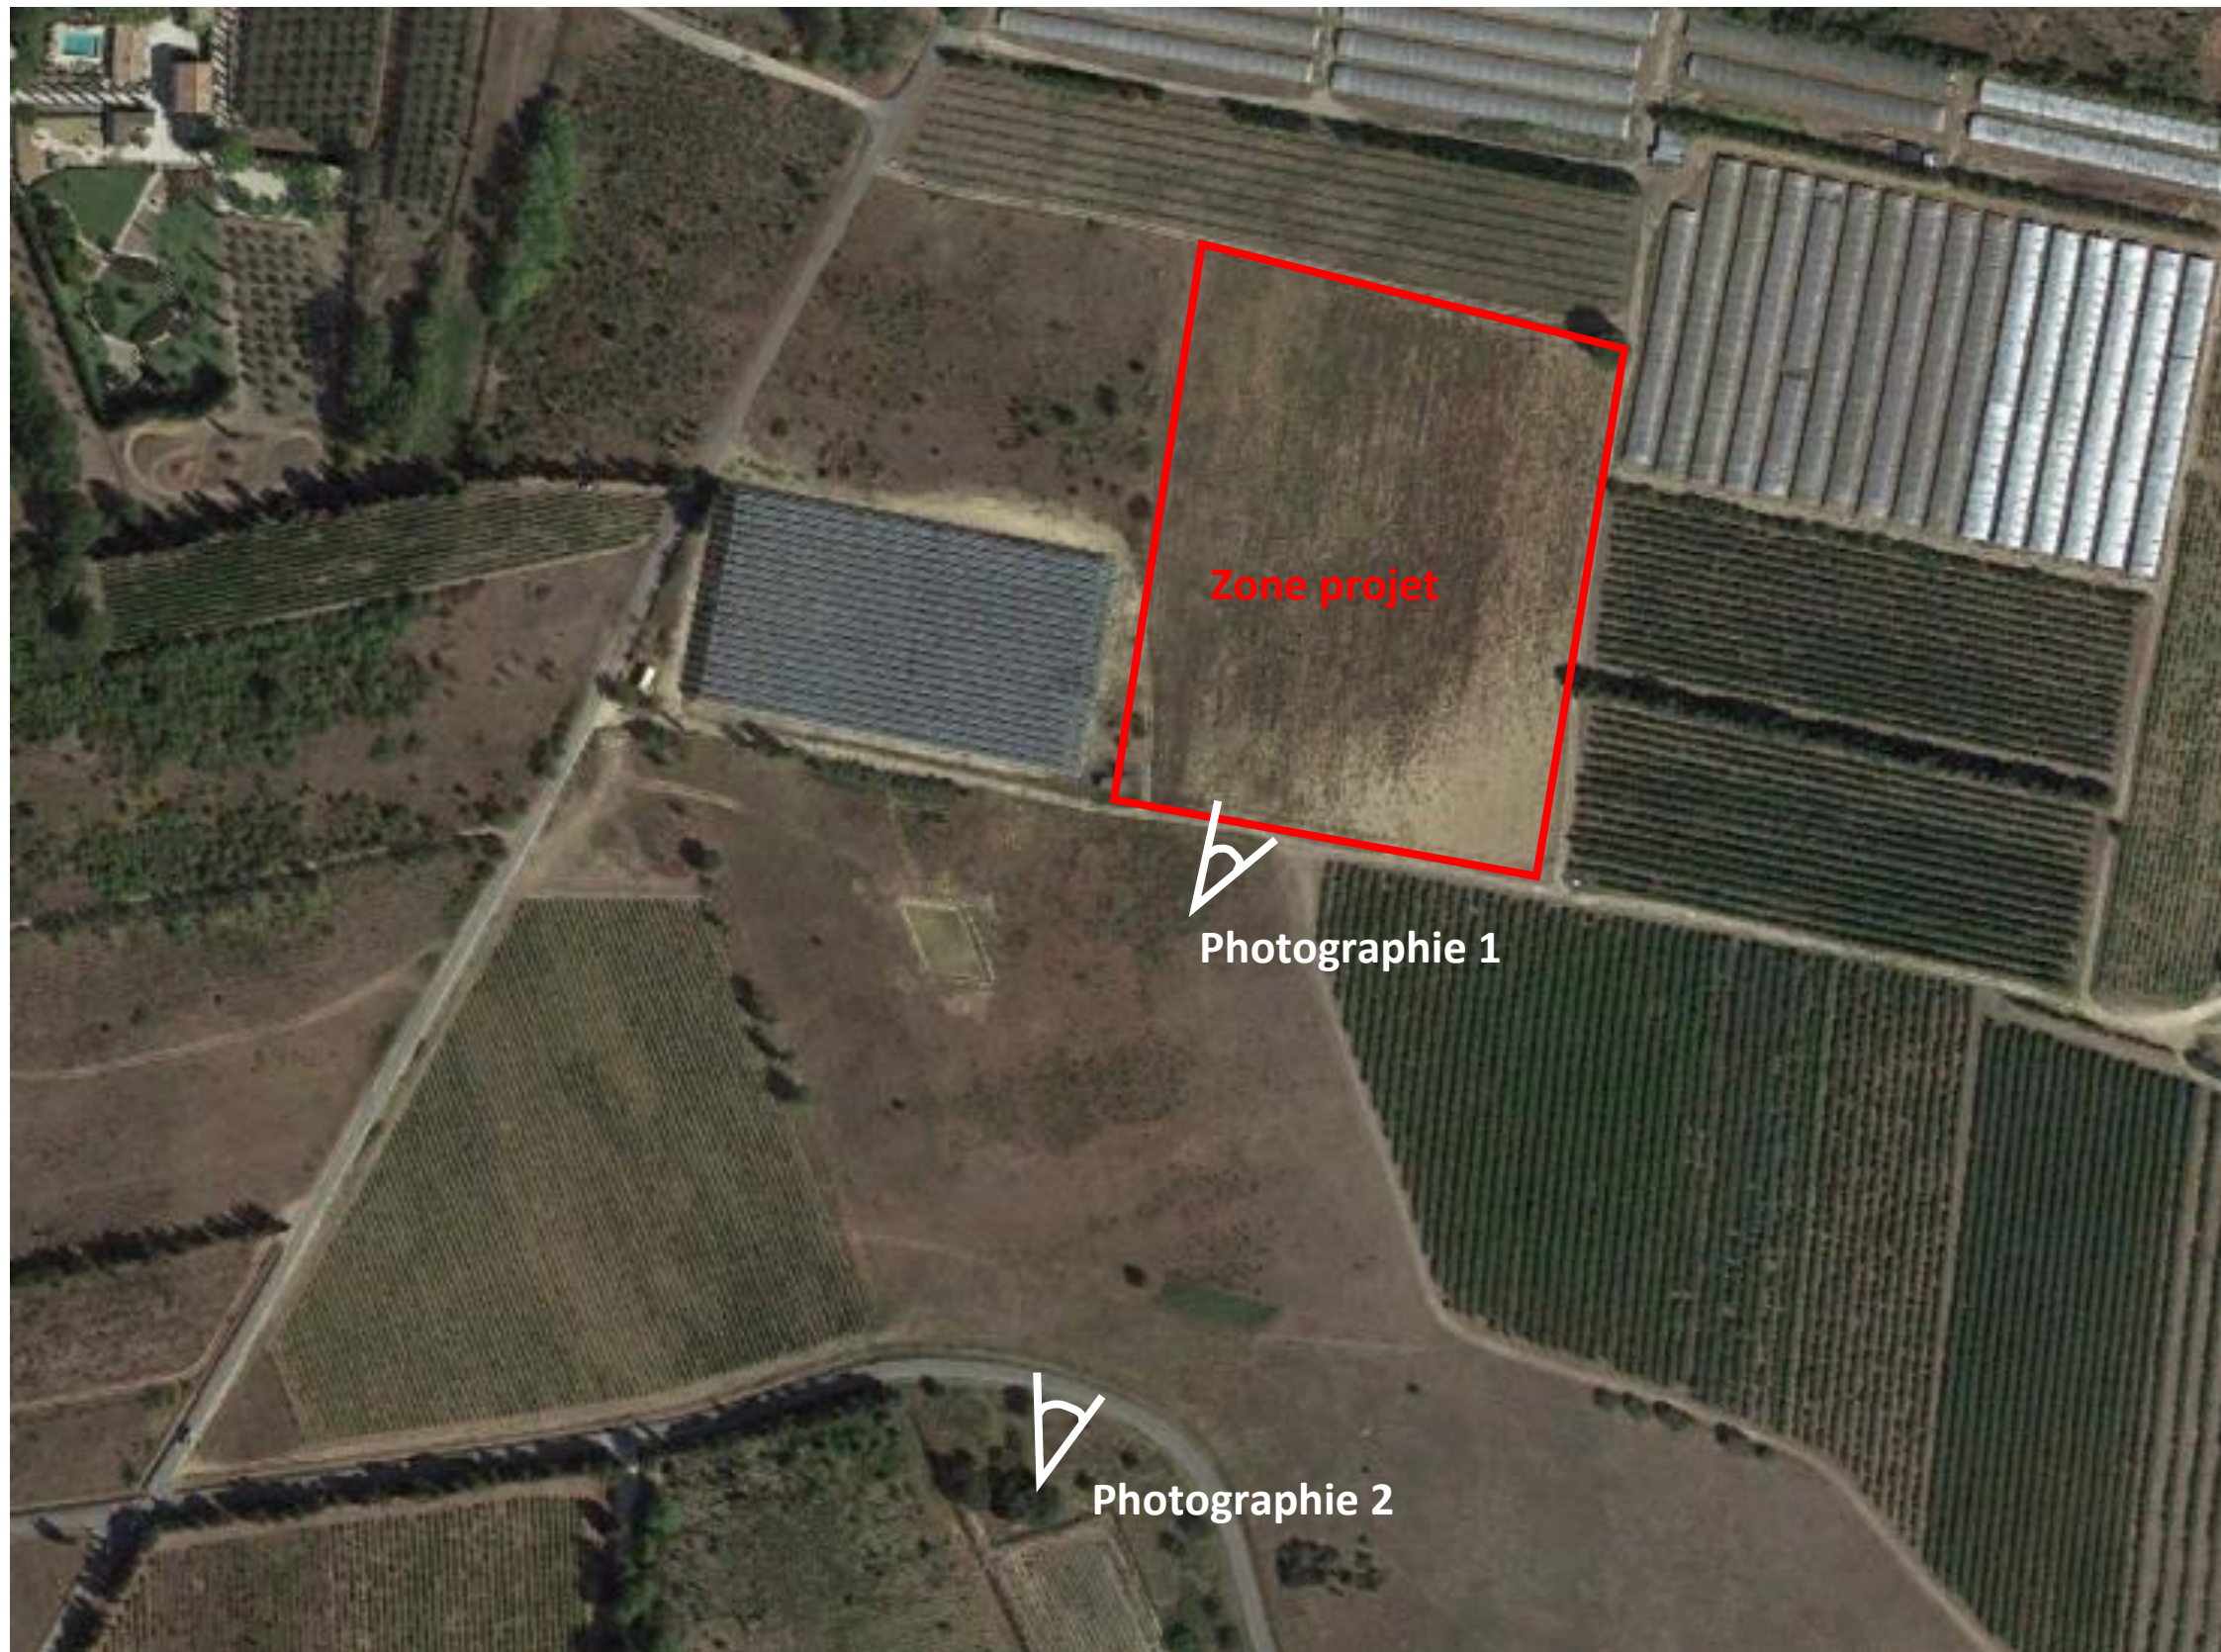




## Annexe 4 : Plan de masse du projet

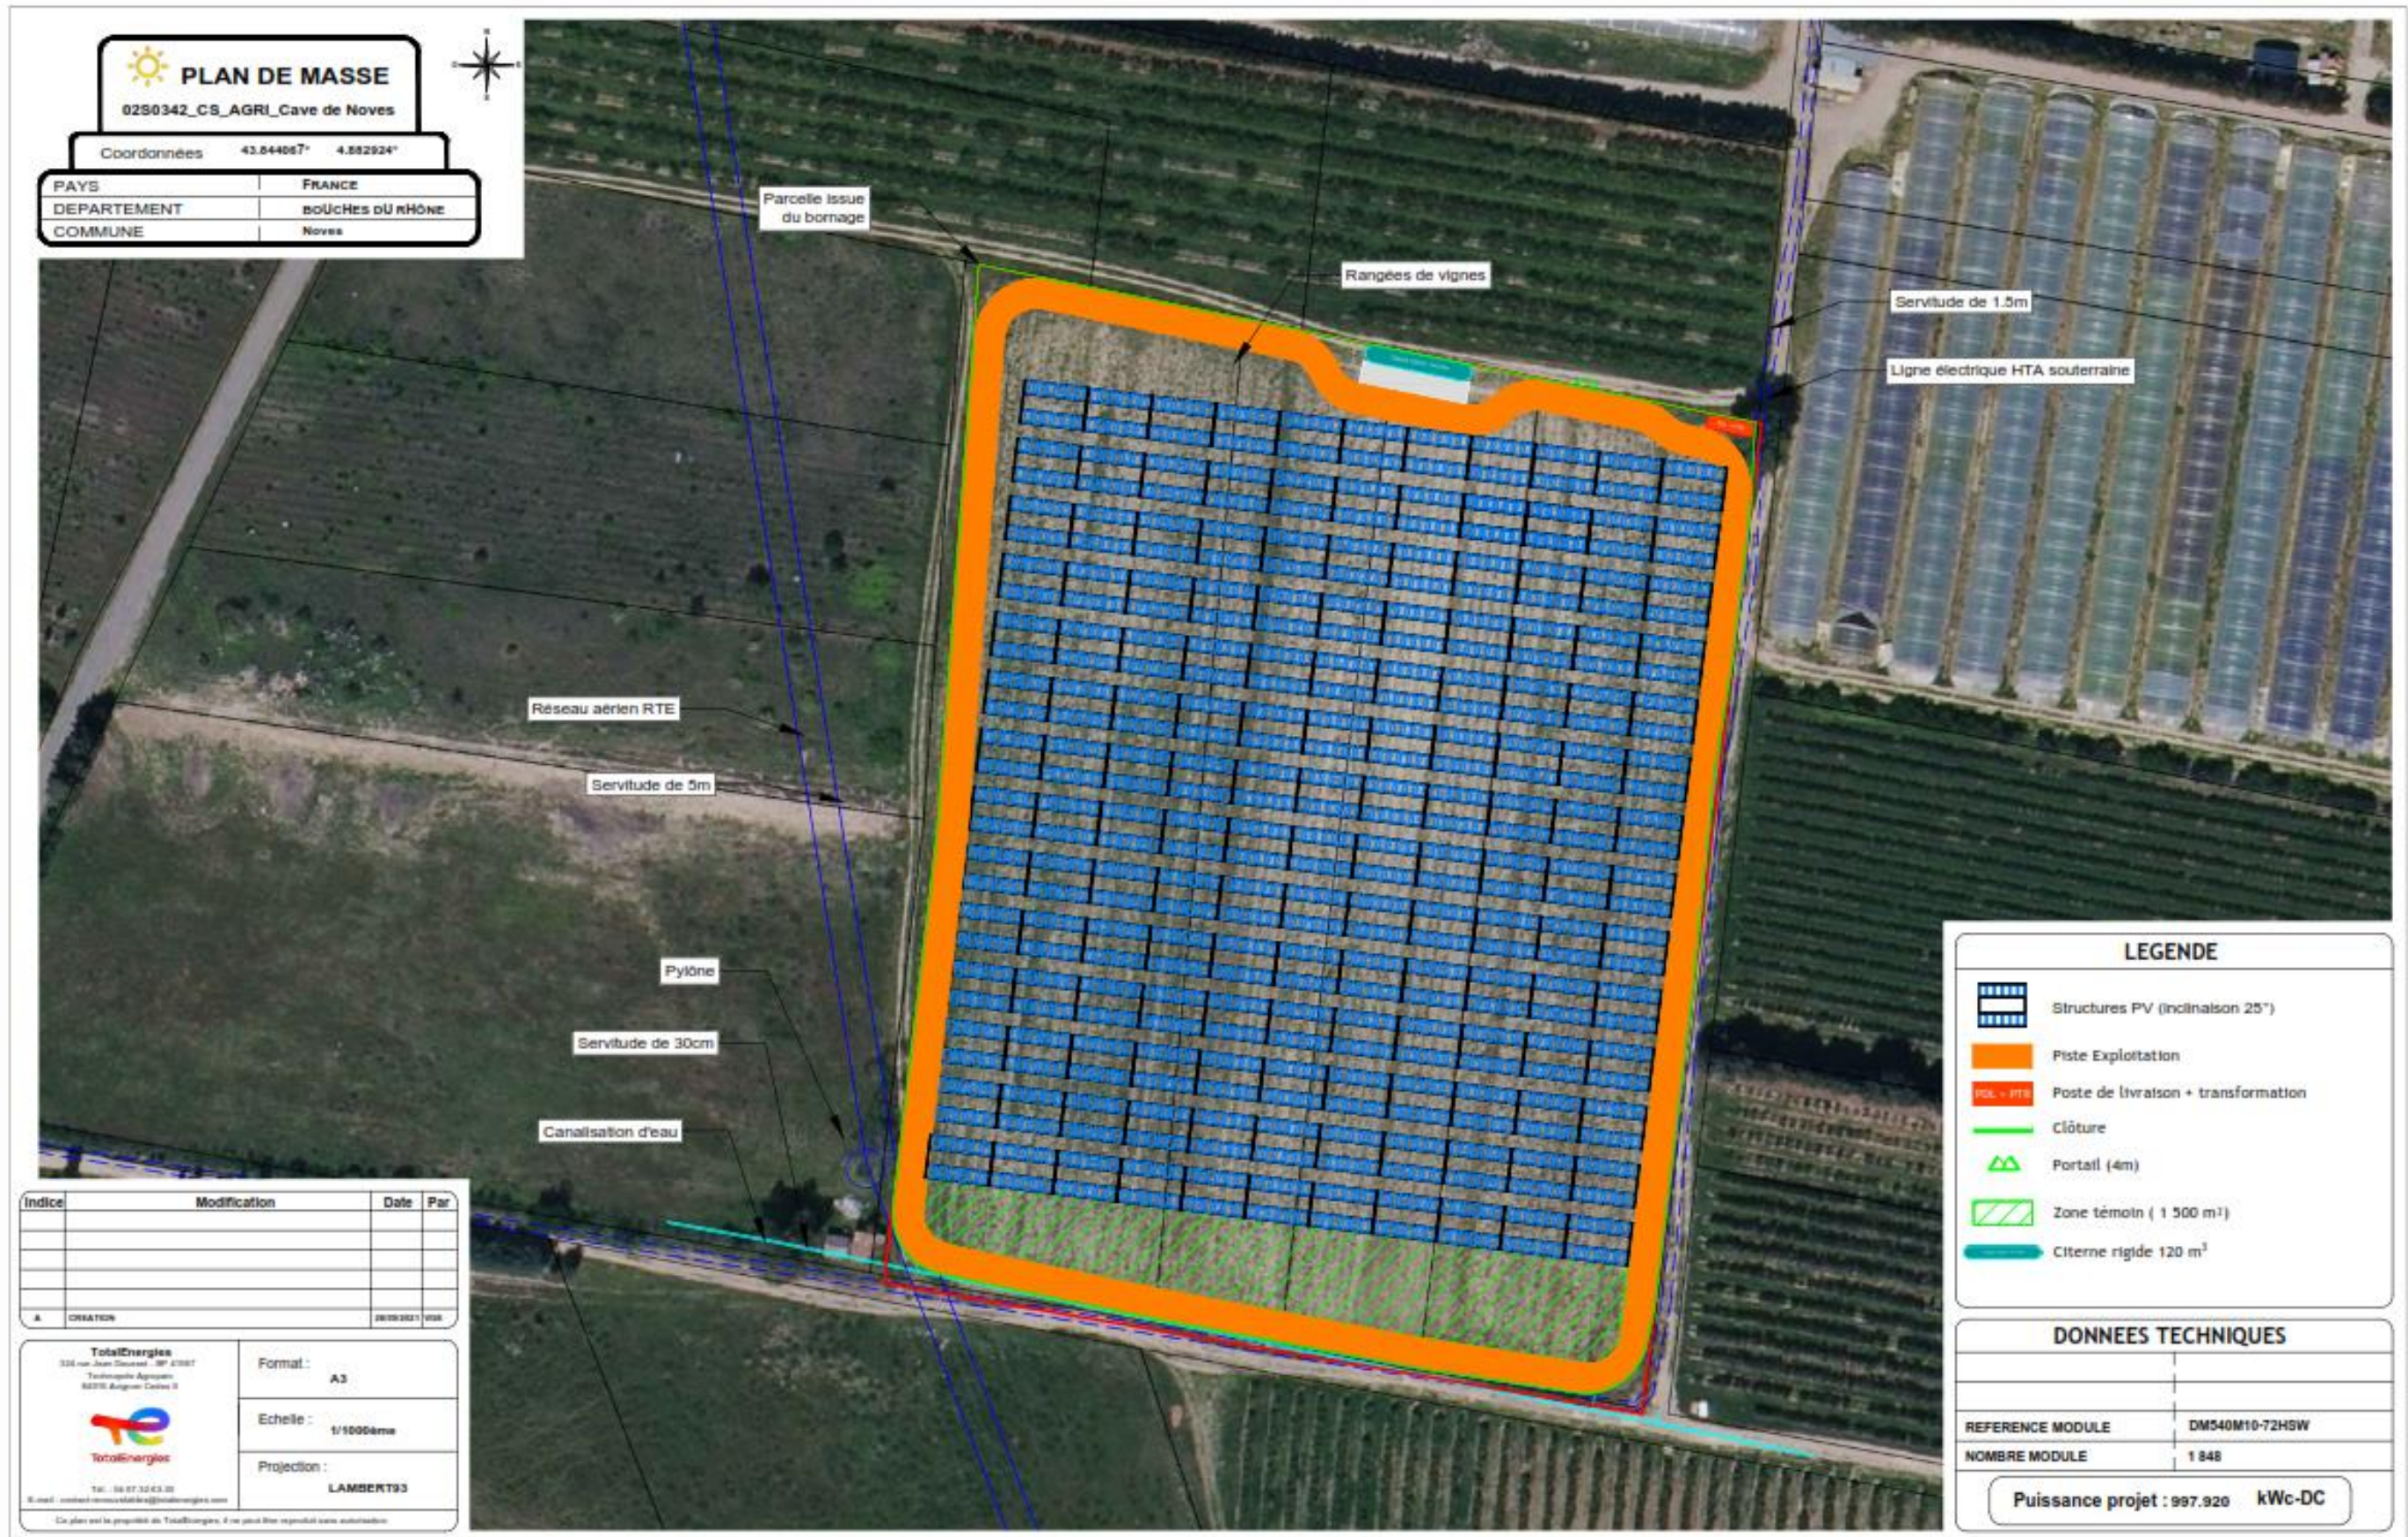




## Annexe 5 : Plan des abords


Photographie aérienne à échelle 1 : 4 264 prise depuis Géoportail avec une superpositions de la vue aérienne et du plan IGN.

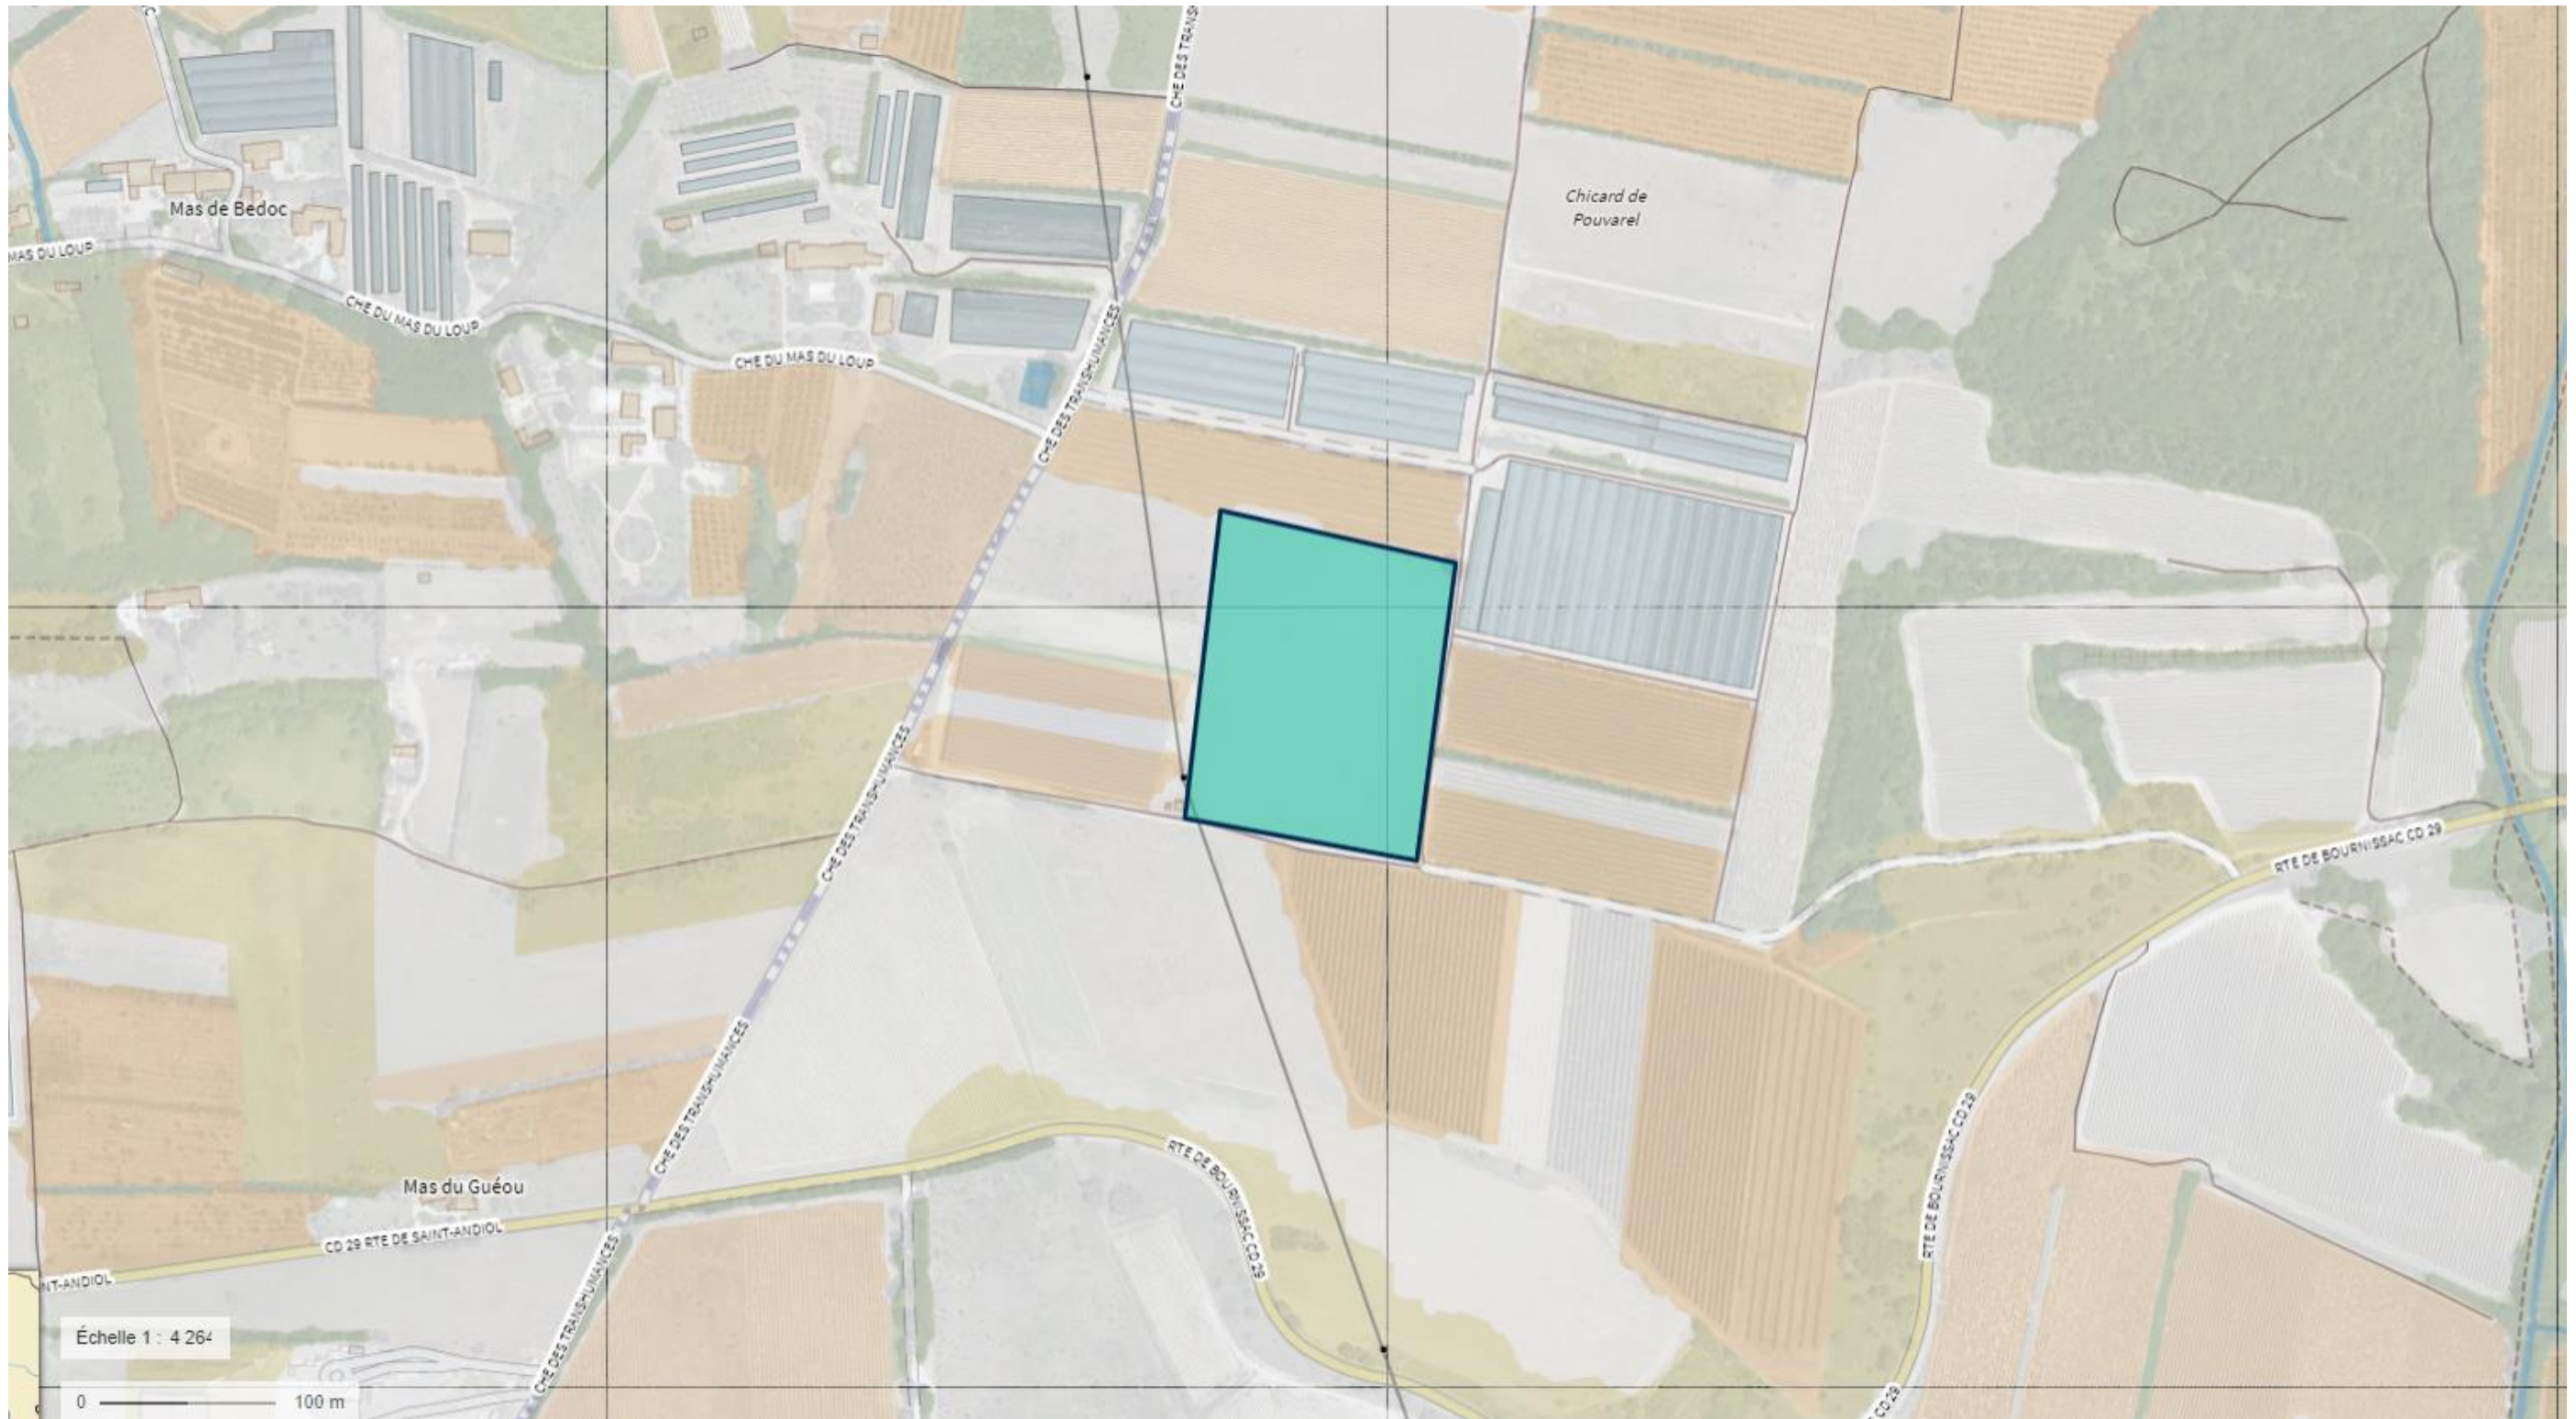



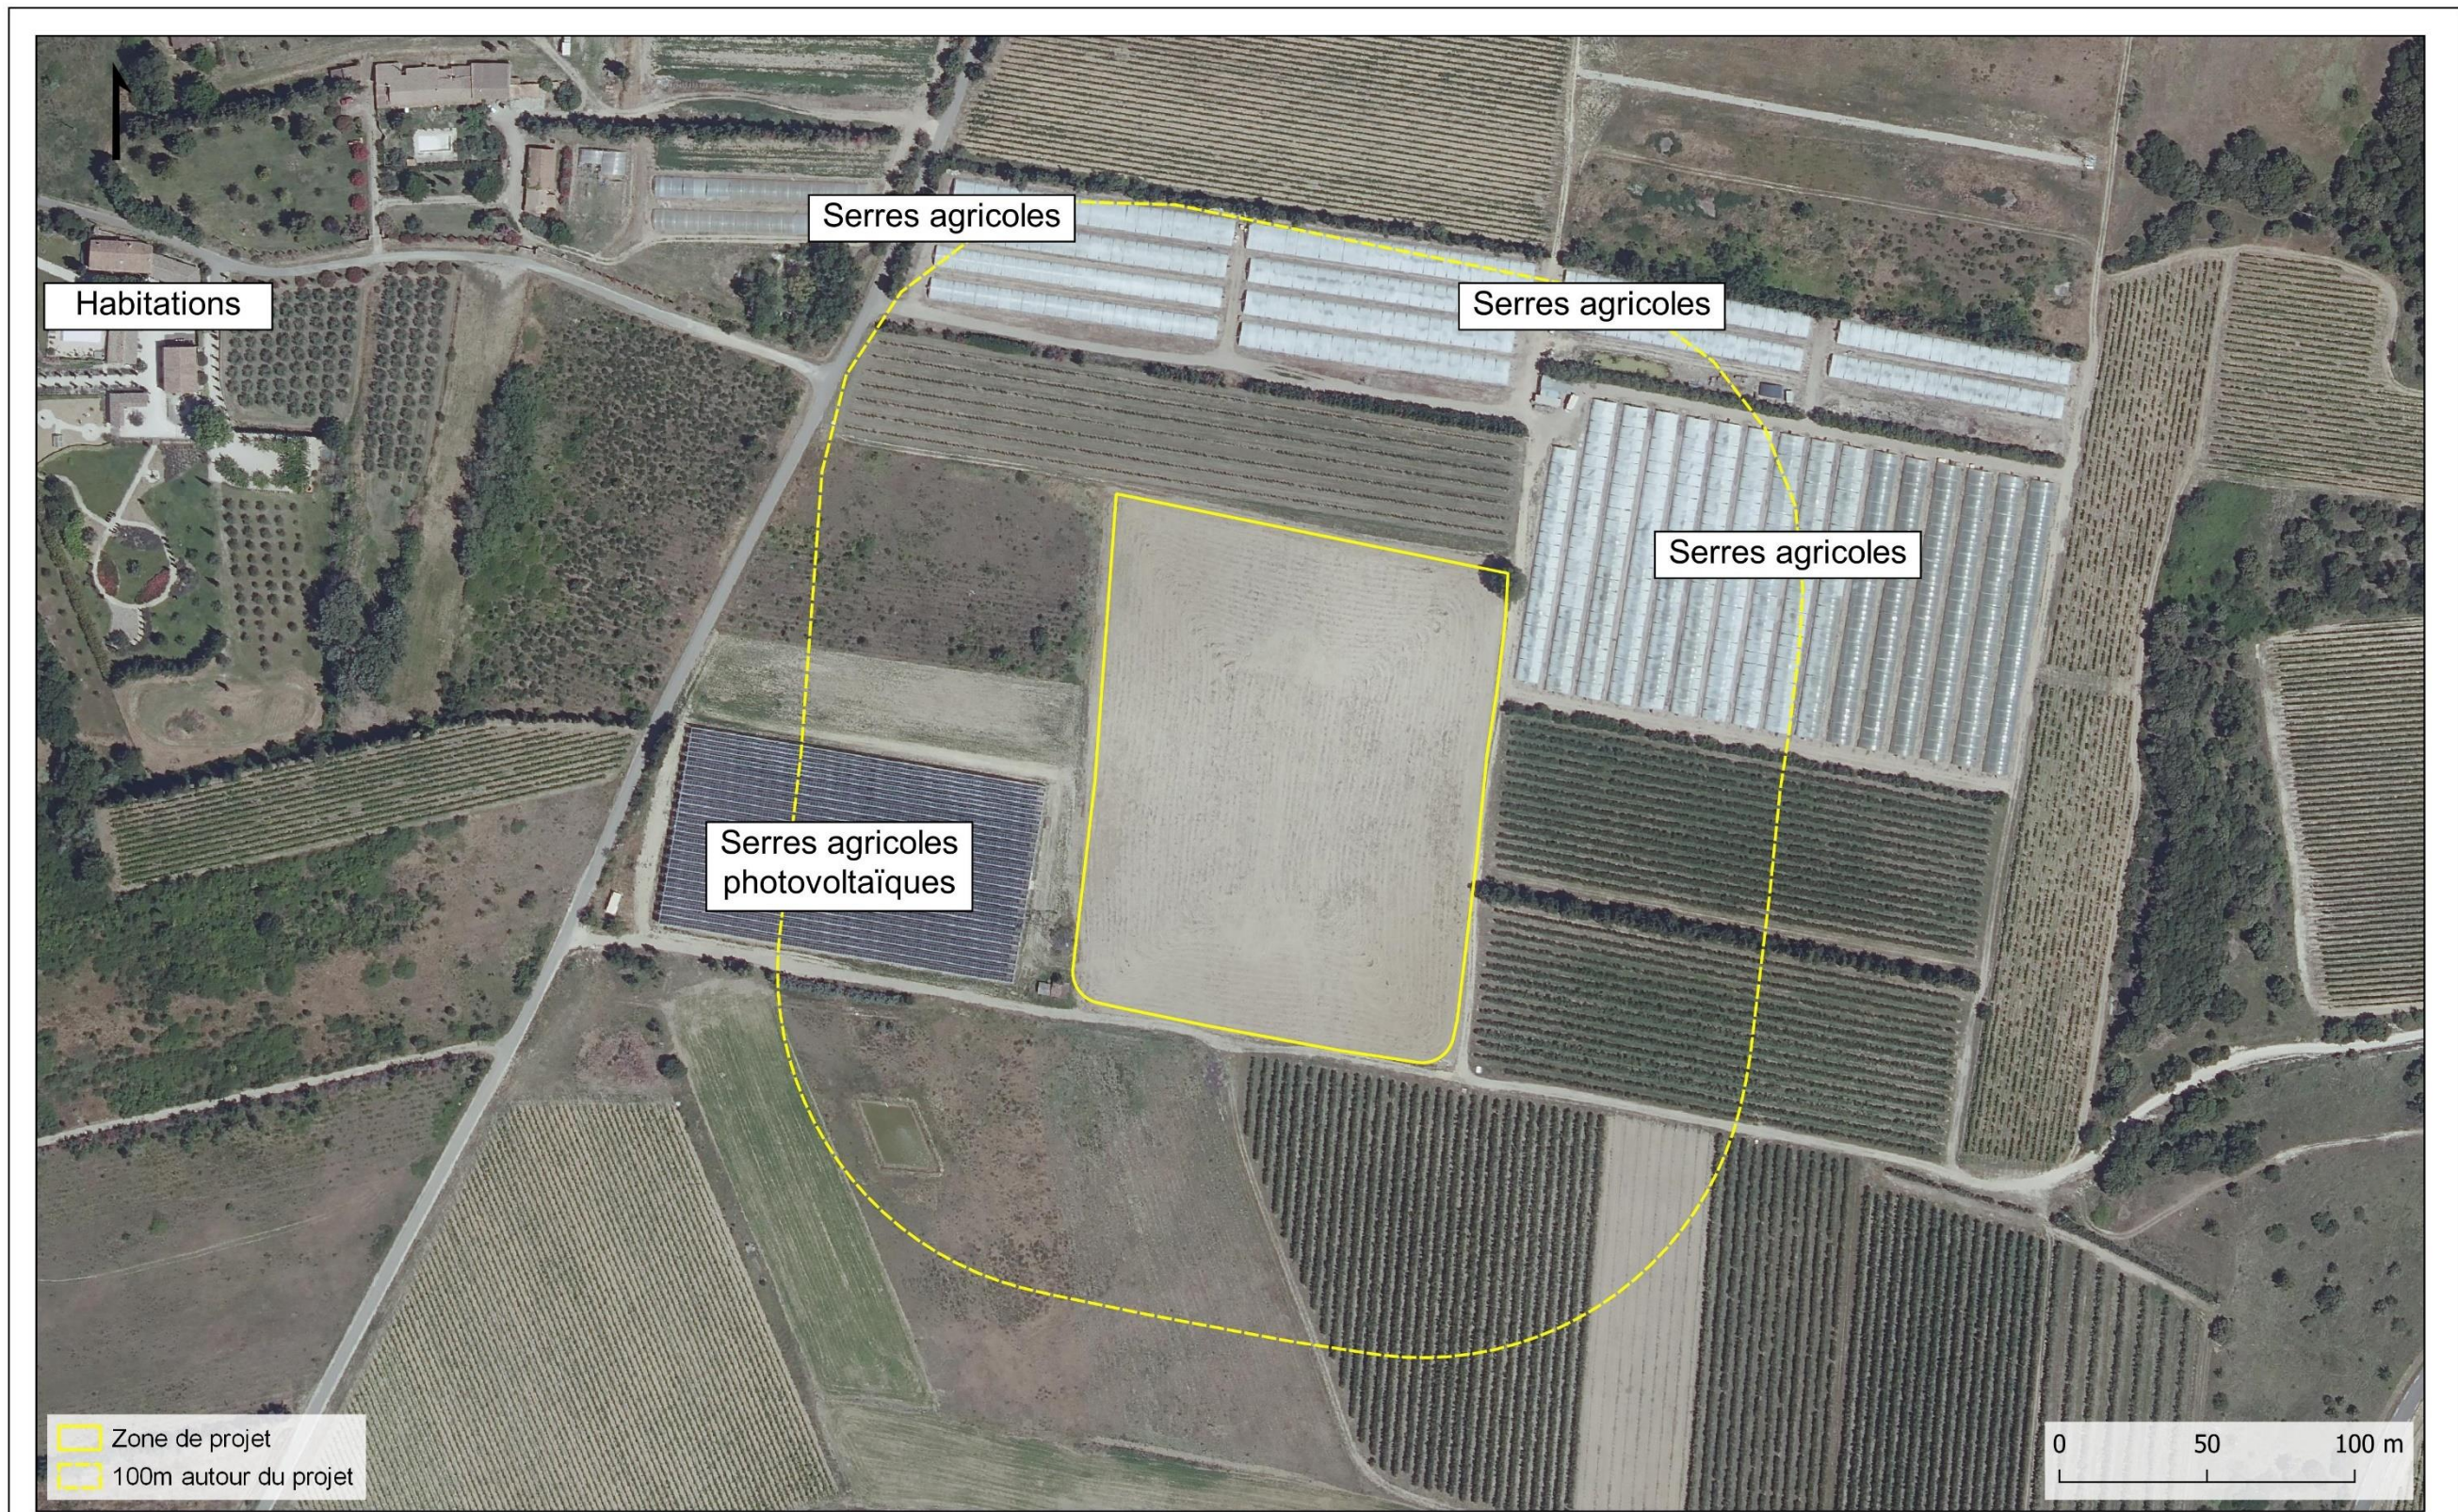

Echelle : 1:2 000    Dimension : A3

Demandeur	Projet	Nom	Date
TotalEnergies Renouvelables France 324 rue Jean Dausset Technopole Agroparc – BP 41587 84916 Avignon		PROJET SOLAIRE CS Cave de Noves (Noves 13)	PLAN DES ABORDS DU PROJET  19/10/2021



Annexe 6 : Carte zones Natura 2000

