

**ABEST**  
INGÉNIERIE

75, rue Dérobert - 73400 UGINE  
+33 (0)4 79 89 75 75 - ingenierie@abest.fr  
[www.abest.fr](http://www.abest.fr)

**Guillestrois-Queyras**  
Communauté de communes

BP 12 - Passage des écoles  
05600 GUILLESTRE




Mairie de Ceillac  
Place Philippe-Lamour  
05600 Ceillac

# STADE NORDIQUE ET BIATHLON TOUTES SAISONS

Commun station de ski alpin et ski nordique : CEILLAC

## PROJET

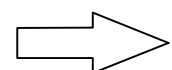


- 1- Plan de situation
- 2- Plan général des aménagements
- 3- Plan des enjeux environnementaux
- 4- Plan des abords du projet

Réf.fichier : P:\2020\20-066 Ceillac\09-ENV\20-066 k par k.dwg

ECHELLE : 1/25 000

INDICE	DATE	ETAB.	VERIF.	OBSERVATIONS-MODIFICATIONS
0	20-08-2021	MG	DL	PREMIERE DIFFUSION (issu PE du 17/08/2021)

## Plan de situation

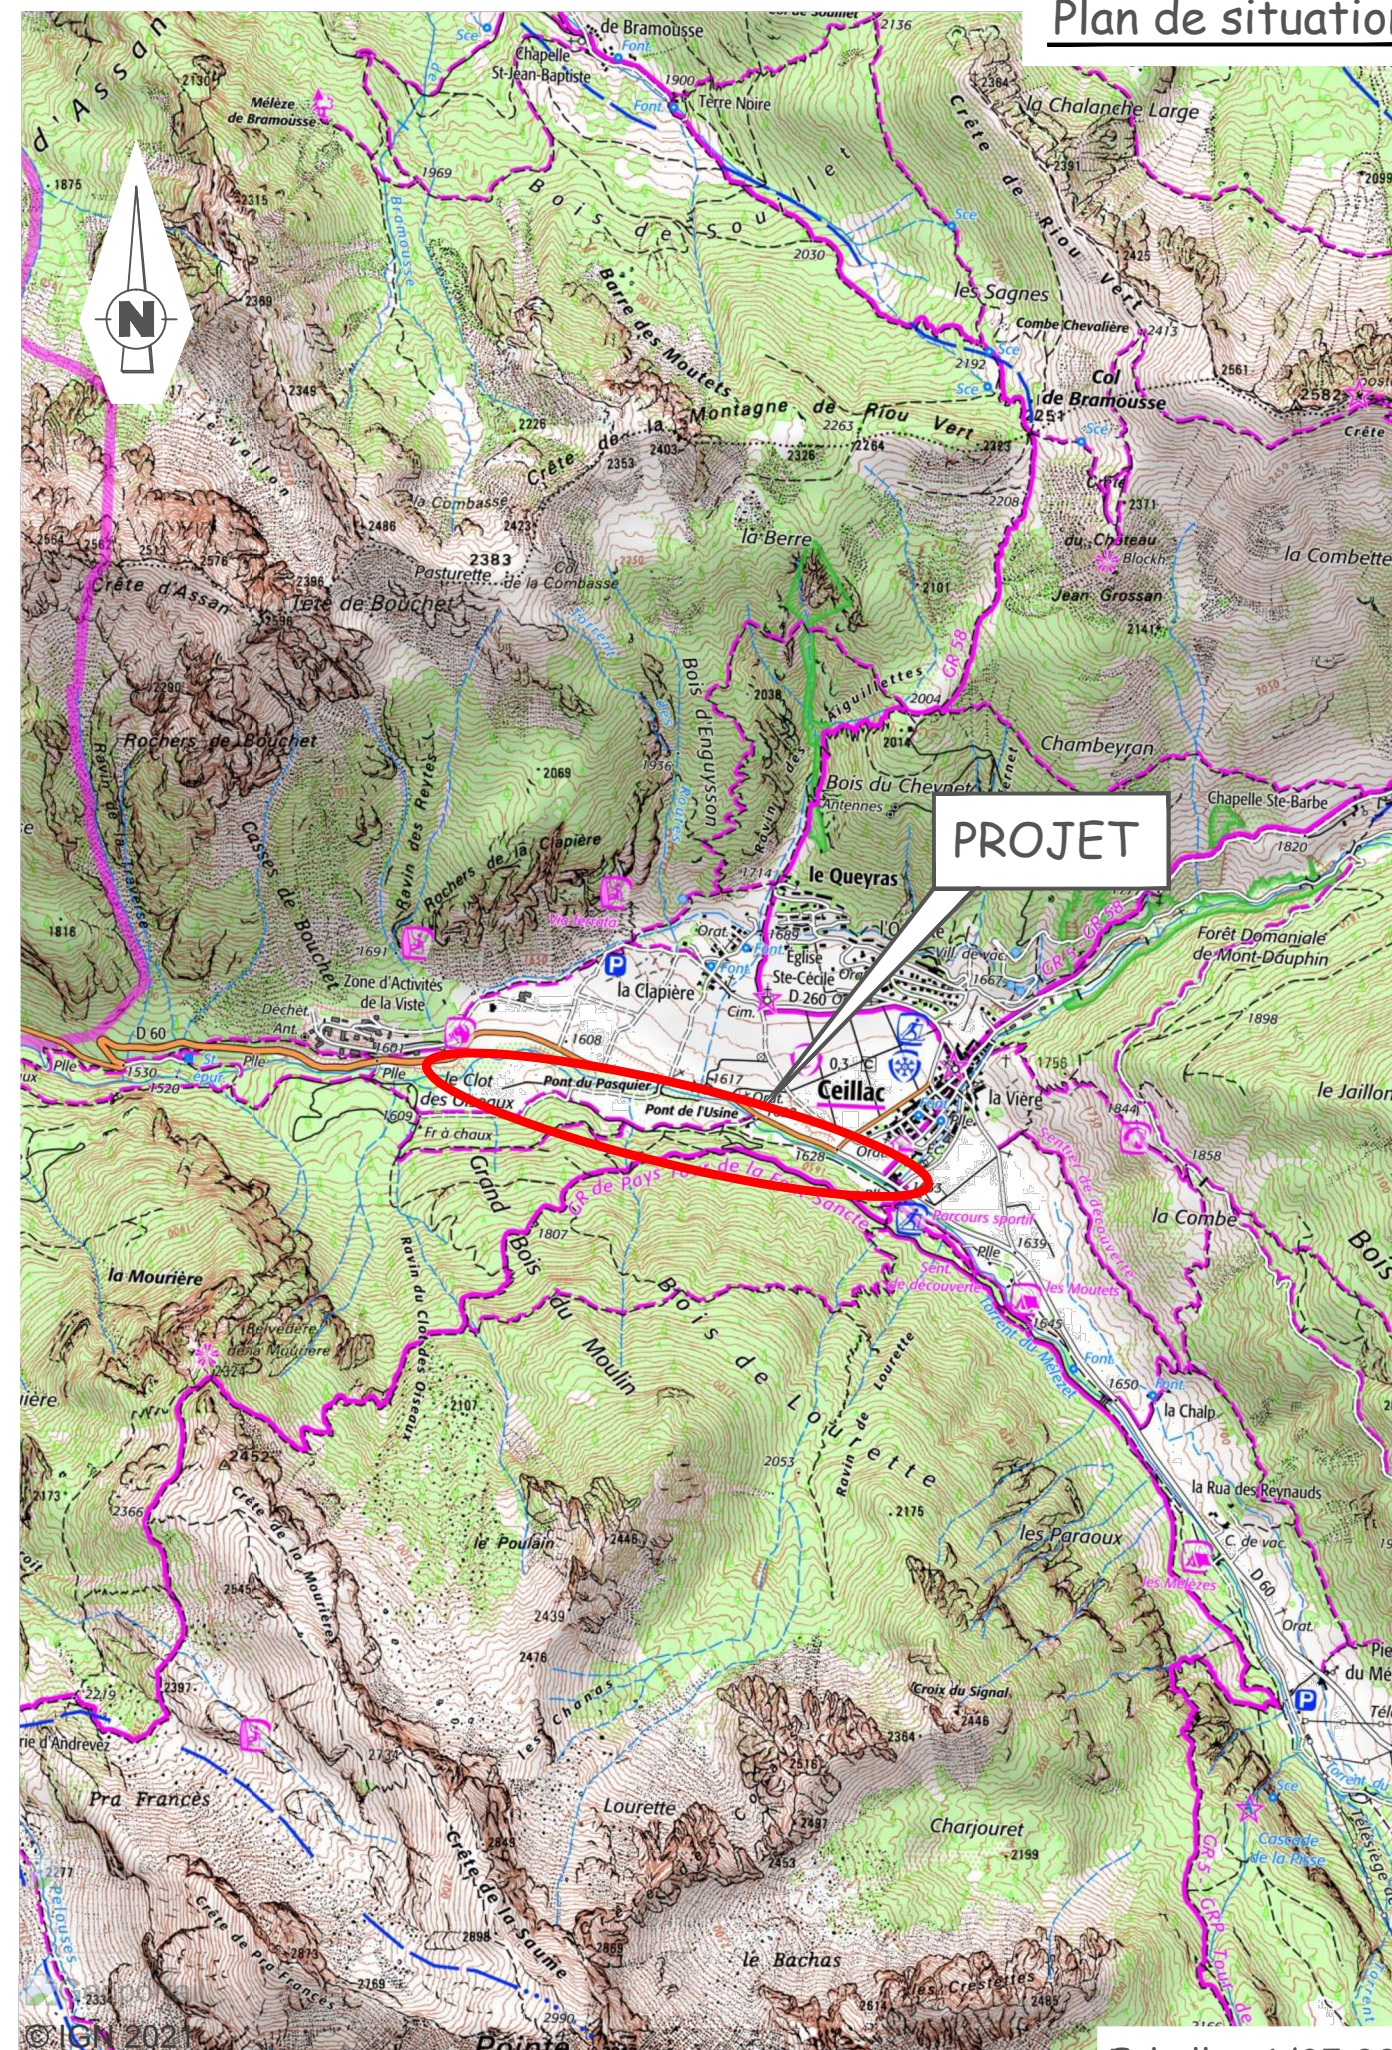

PROJET

Echelle : 1/25 000