


DEPARTEMENT DU VAR  
COMMUNE DE VIDAUBAN

LIEU-DIT : L'ESTRE  
SECTION BH n°69 et 71

PROPRIETE DE  
Mr et Mme BURAN Jean-Marc

PLAN DE SITUATION AU 1/25000

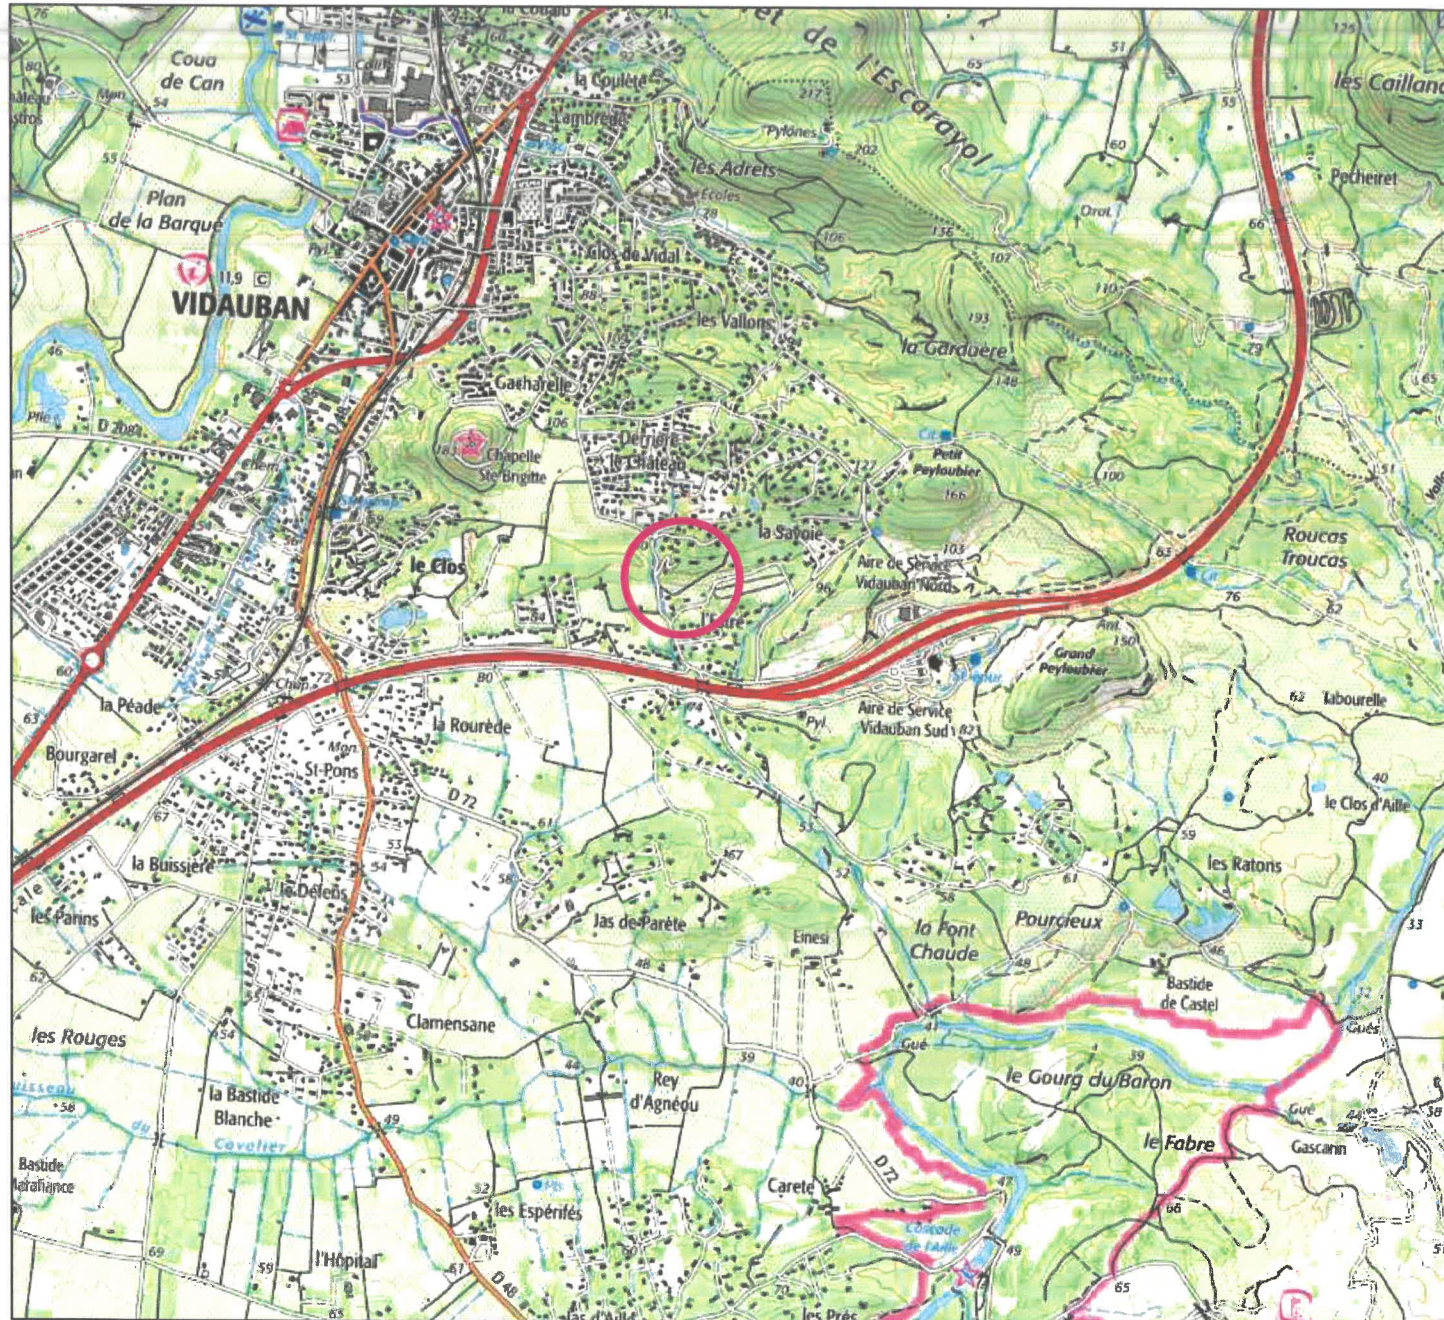


DEPARTEMENT DU VAR  
COMMUNE DE VIDAUBAN



LIEU-DIT : L'ESTRE  
SECTION BH n°69 et 71

PROPRIETE DE  
Mr et Mme BURAN Jean-Marc

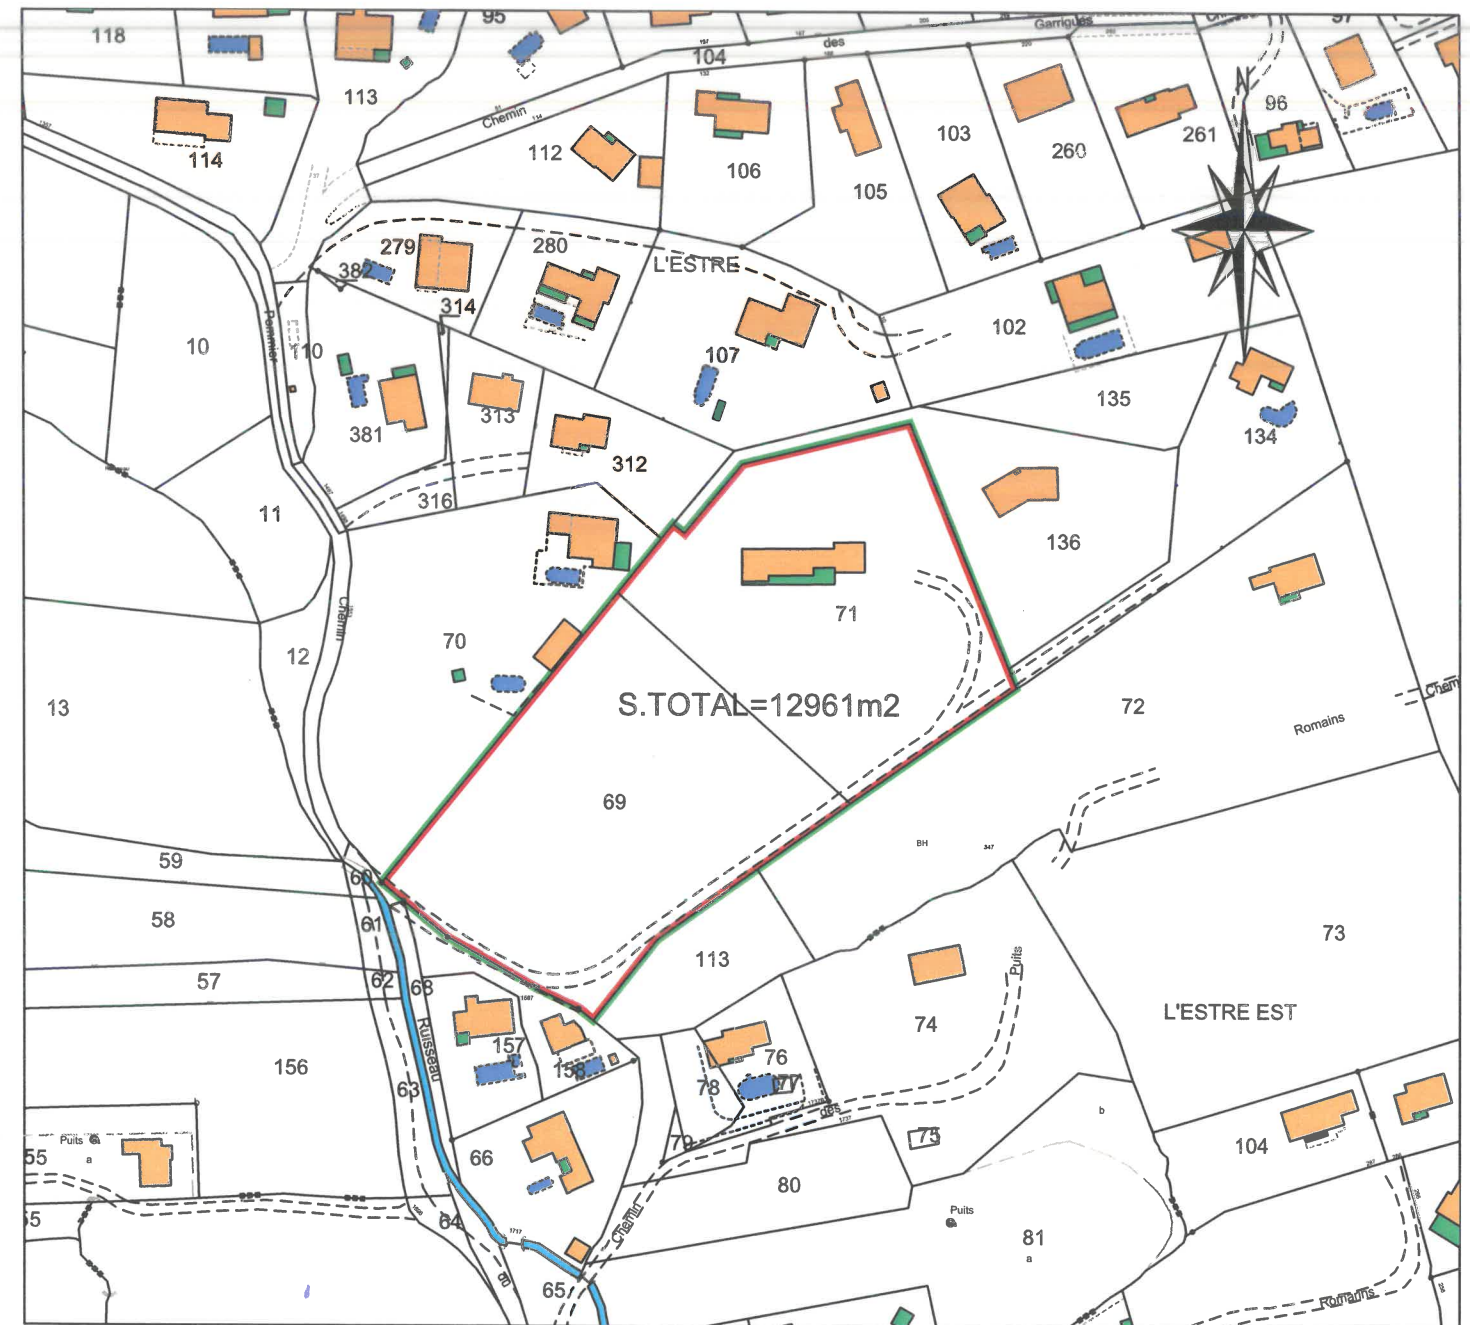SITUATION CADASTRALE AU 1/2000



LEGENDE

-  Contour de la zone à défricher
-  Contour de l'unité foncière

Dossier 2021-247DEFsit

 **Cabinet ROCHE et Associés**  
**S.A.R.L. de Géomètres Experts**  
inscription numéro 23603  
70, ZAC de La Gueiranne - 83340  
**LE CANNET-DES-MAURES**  
TEL: 04.94.60.70.59  
laurent.roche@geometre-expert.fr

