

DEPARTEMENT DU VAR

COMMUNE DE VILLECROZE

LIEU-DIT : LES SANGUINEDES

SECTION AM n°63 à 68, 74, 77, 79, 245 et 247


COMMUNE DE FLAYOSC

LIEU-DIT : LA MAURE

SECTION A n°903, 1071 et 1074

# PROPRIETE DE SOCIETE IMMOBILIERE CRAK IMMO

PLAN DE SITUATION AU 1/25000

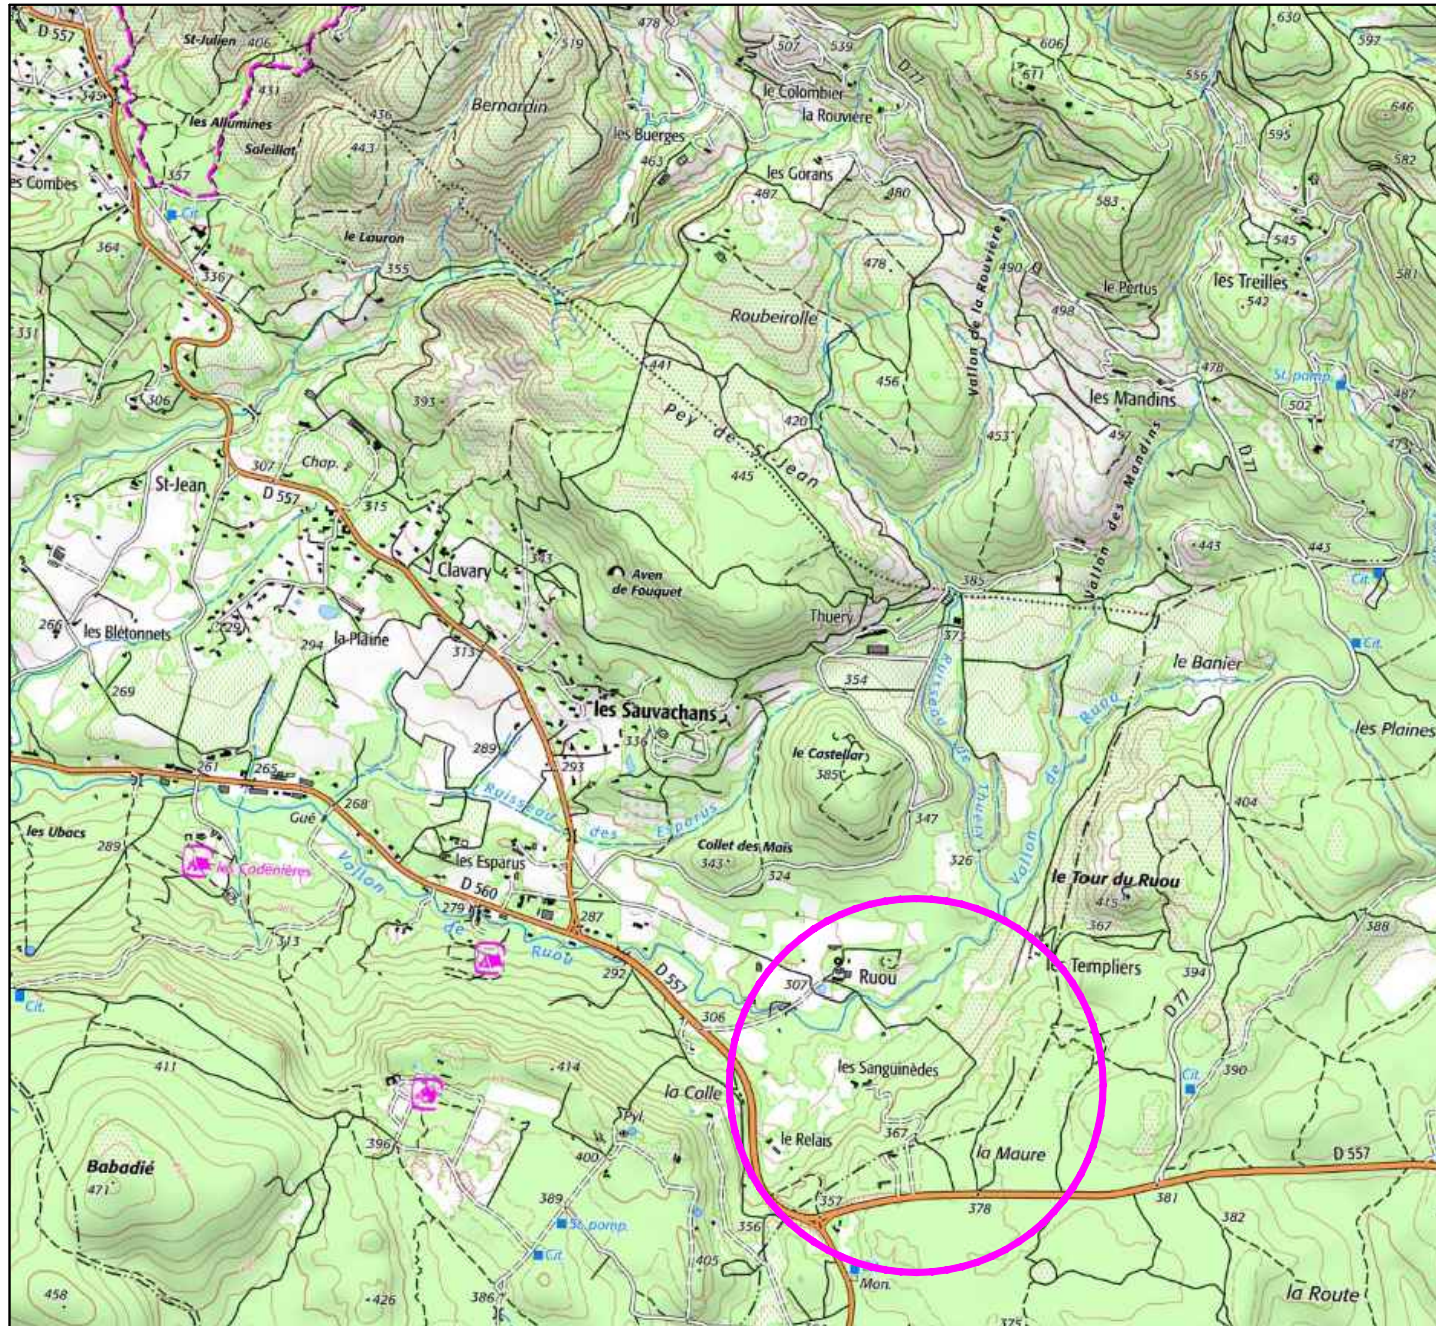

DEPARTEMENT DU VAR

COMMUNE DE VILLECROZE

LIEU-DIT : LES SANGUINEDES

SECTION AM n°63 à 68, 74, 77, 79, 245 et 247


COMMUNE DE FLAYOSC

LIEU-DIT : LA MAURE

SECTION A n°903, 1071 et 1074

# PROPRIETE DE SOCIETE IMMOBILIERE CRAK IMMO

SITUATION CADASTRALE AU 1/5000

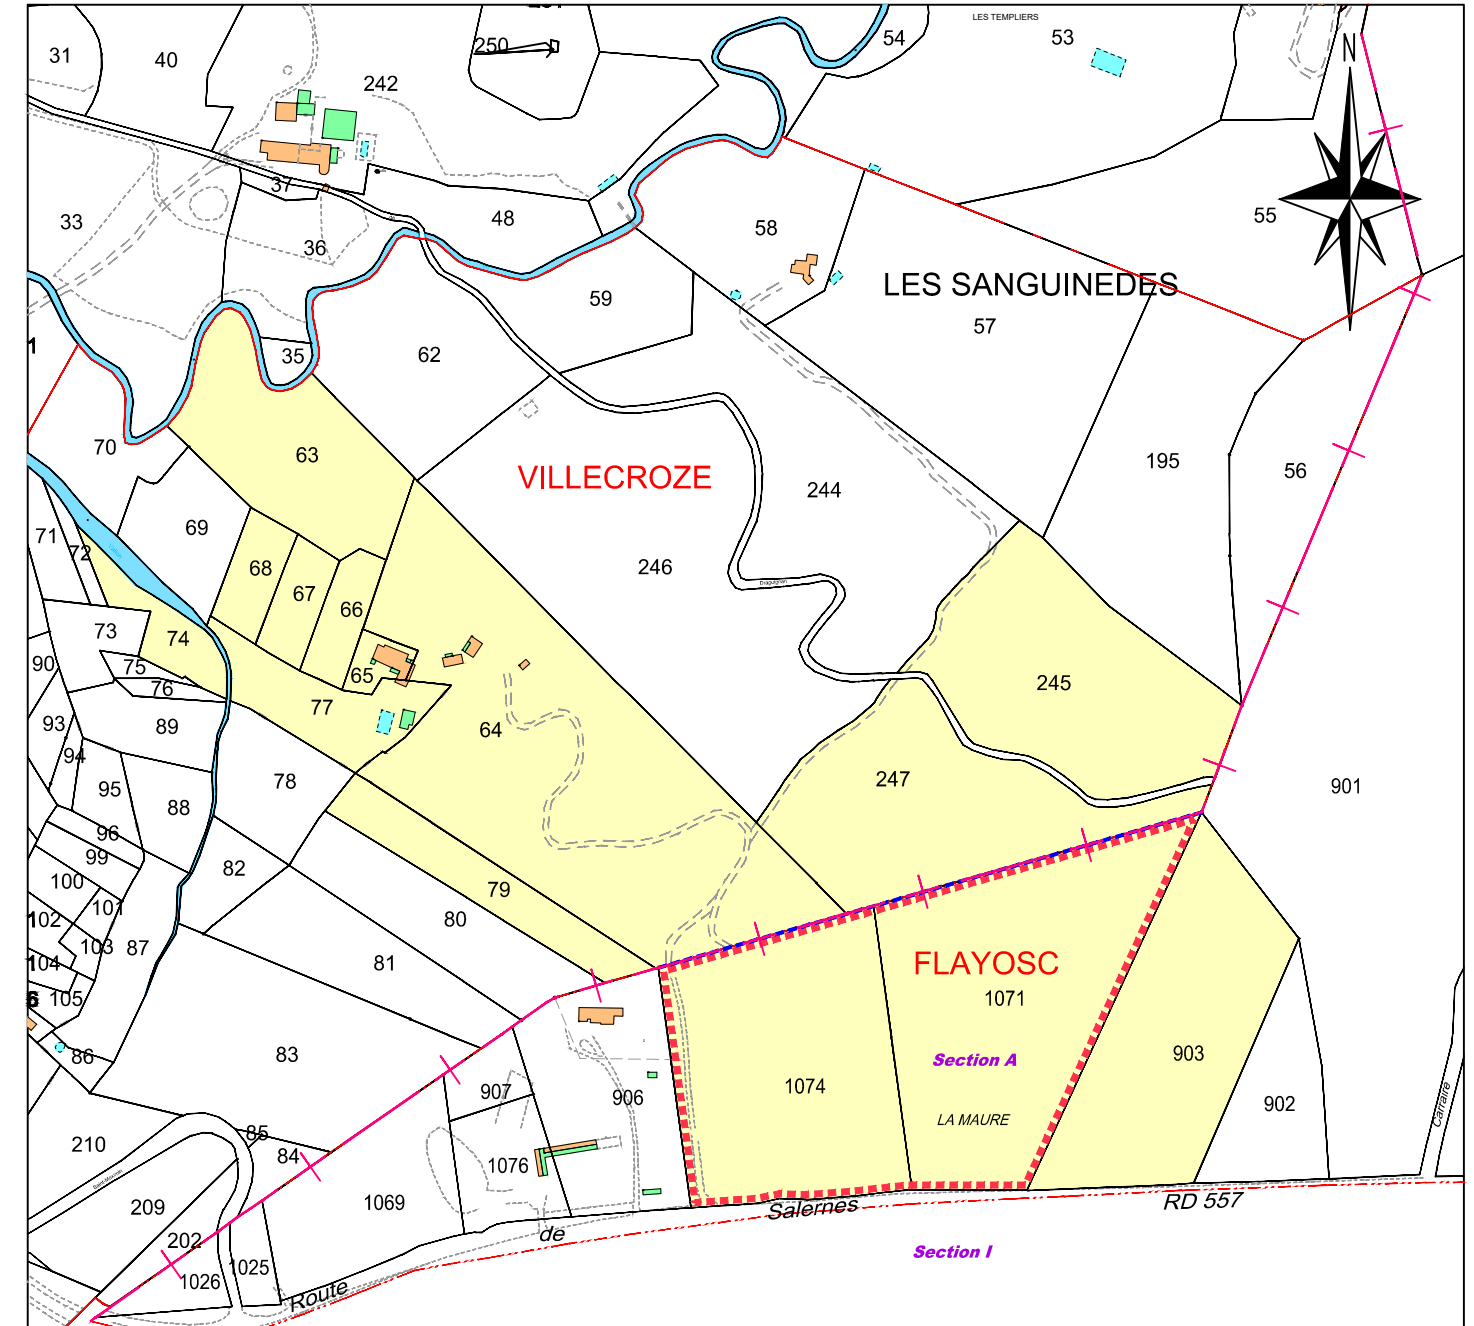

### LEGENDE

- Unité foncière
- Contour de la zone à défricher (S.Cad = 44645 m2)
- Projet de division
- Limite communale



**Cabinet ROCHE et Associés**

**S.A.R.L. de Géomètres Experts**

inscription numéro 23603

70, ZAC de La Guéiranne - 83340

**LE CANNET-DES-MAURES**

TEL: 04.94.60.70.59

laurent.roche@geometre-expert.fr



**Dossier 2020-319\_DEF**