


DEPARTEMENT DU VAR
COMMUNE DE VILLECROZE
LIEU-DIT : LES SANGUINEDES
SECTION AM n°63 à 68, 74, 77, 79, 245 et 247

COMMUNE DE FLAYOSC
LIEU-DIT : LA MAURE
SECTION A n°903, 1071 et 1074

PROPRIETE DE
SOCIETE IMMOBILIERE CRAK IMMO

Vue Aérienne

Parcelles concernées par le projet

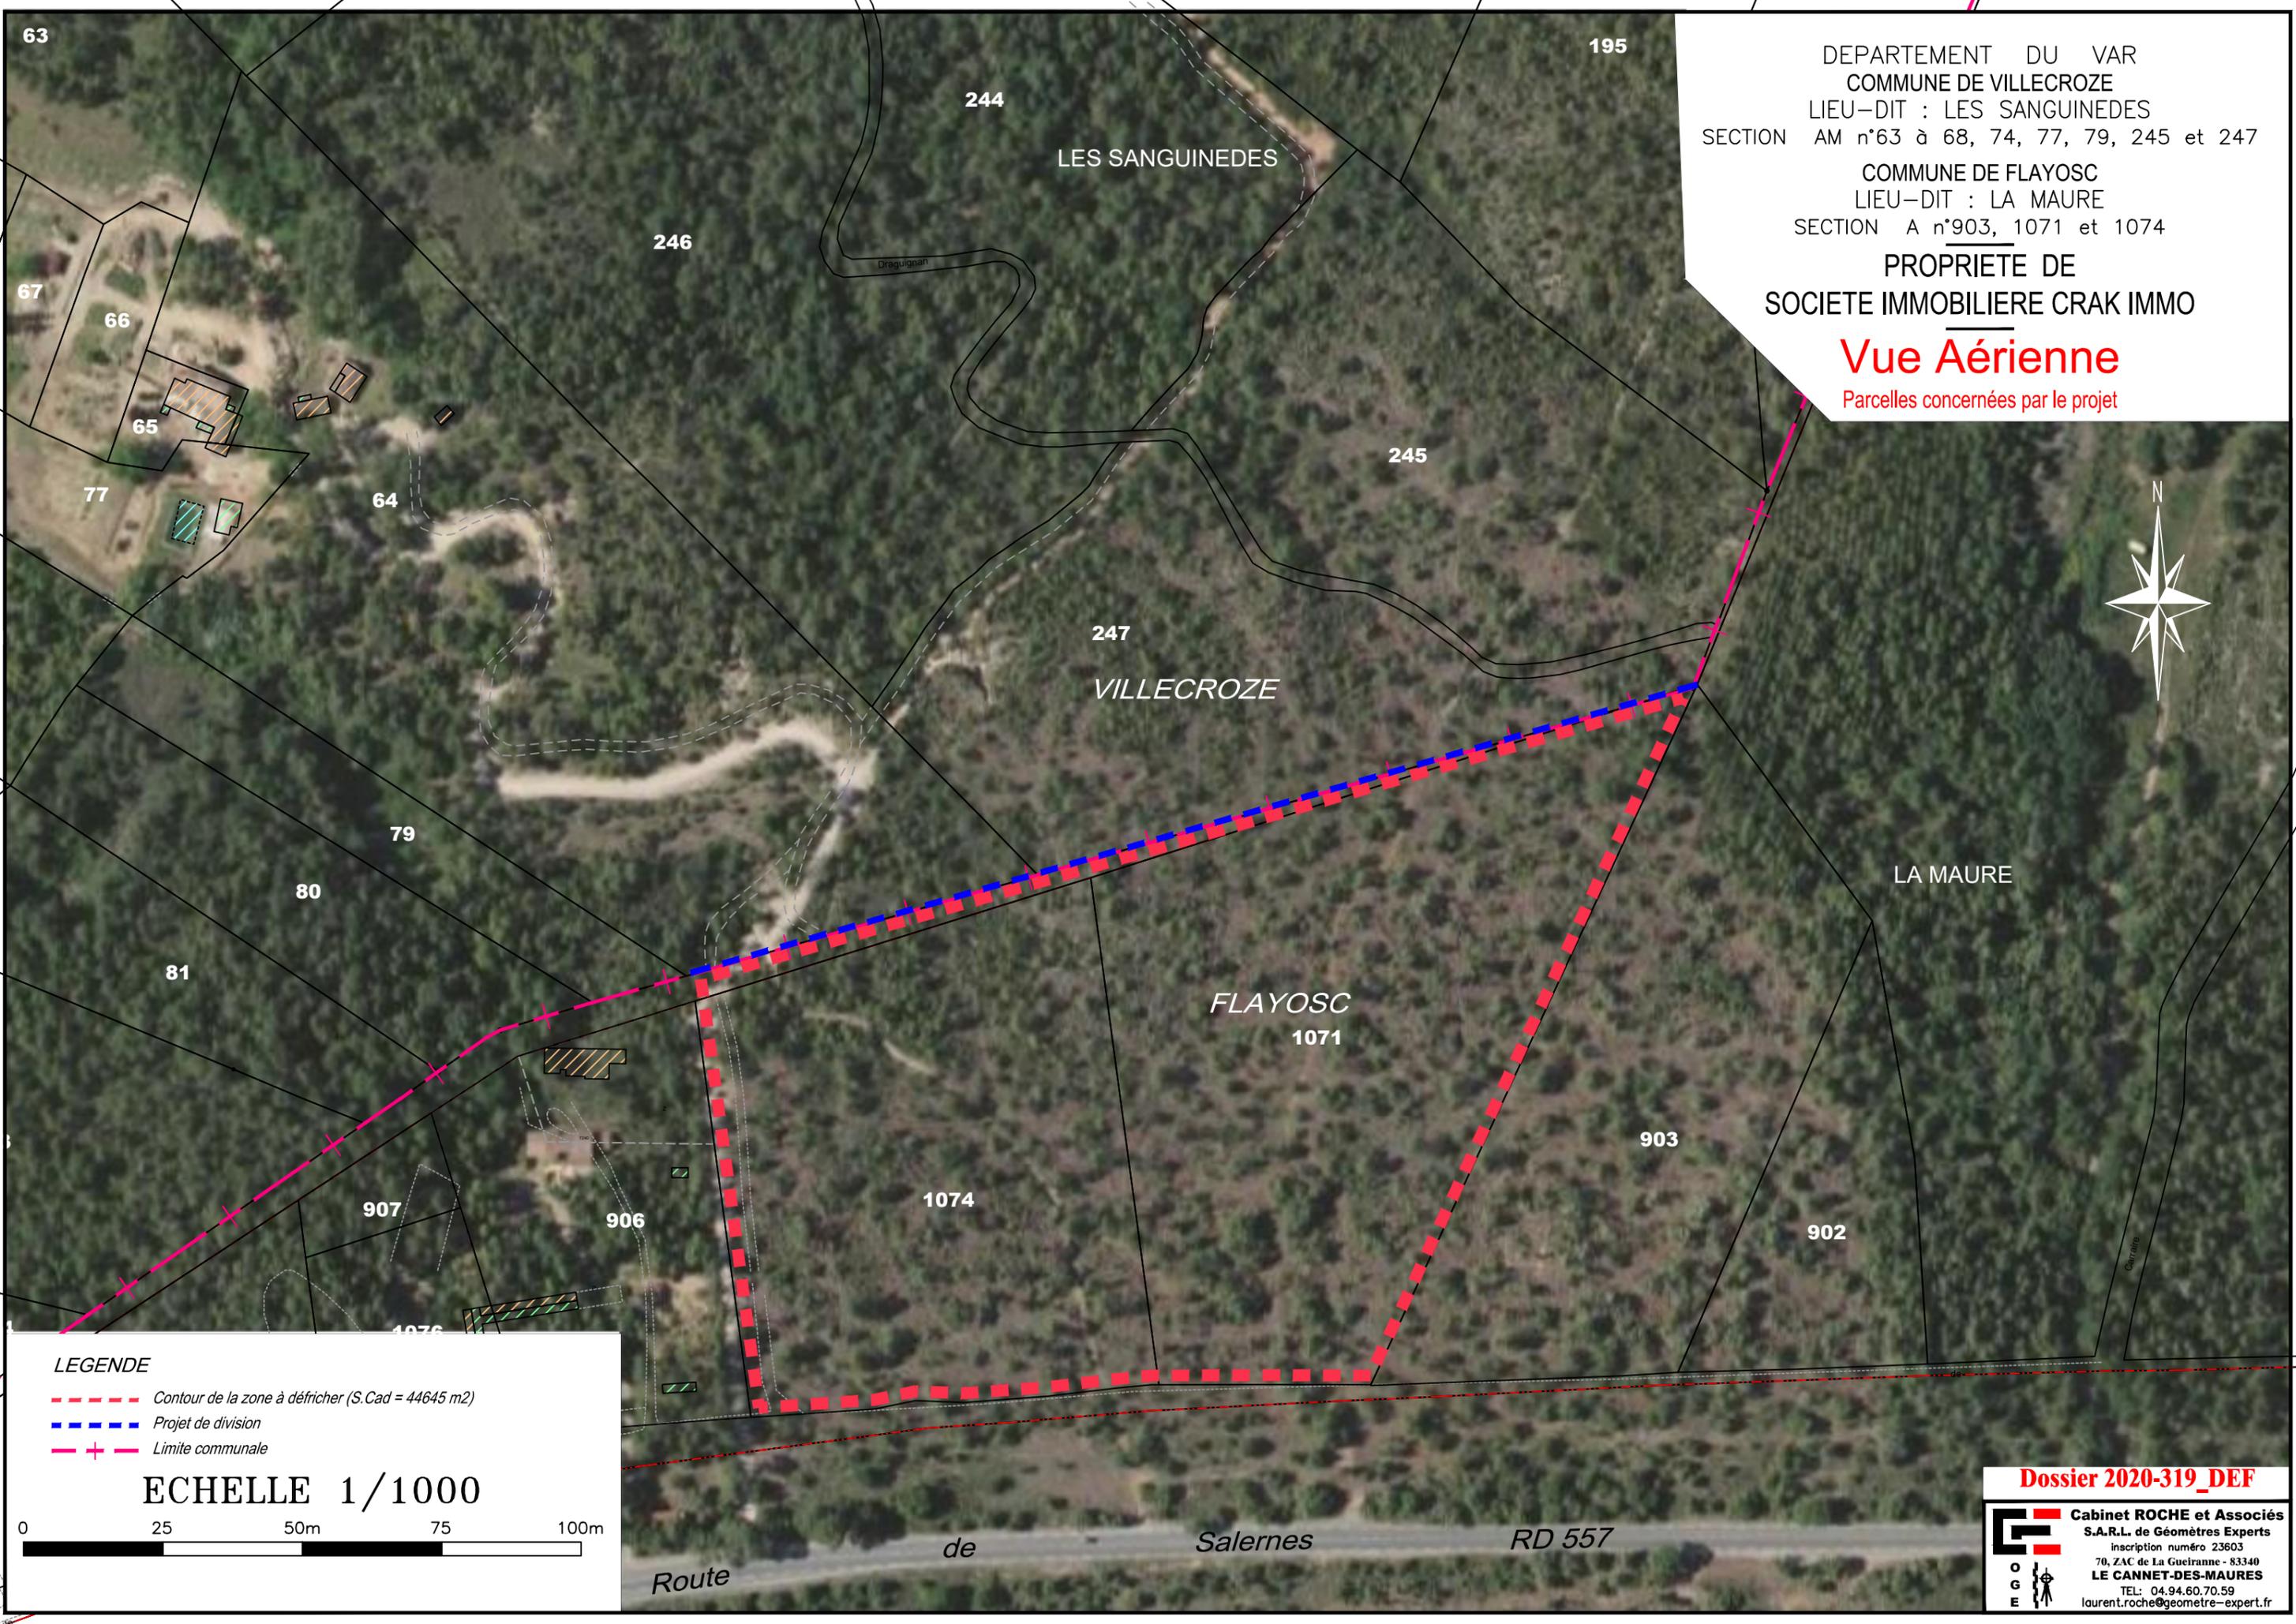

LEGENDE

- Contour de la zone à défricher (S.Cad = 44645 m2)
- Projet de division
- Limite communale

ECHELLE 1/1000



Dossier 2020-319_DEF

 **Cabinet ROCHE et Associés**
S.A.R.L. de Géomètres Experts
inscription numéro 23603
70, ZAC de La Gueiranne - 83340
LE CANNET-DES-MAURES
TEL: 04.94.60.70.59
laurent.roche@geometre-expert.fr