GROUPE HDI
RBTP

Raphaëloise Bâtiment Travaux Publics

Centre d'affaire Victoria 29
33 Allée Sébastien Vauban
83600 Fréjus

Tél : 04 94 82 21 10
Fax : 04 94 40 45 80
Mail : rbtp@rbtp-sa.com

OLIVERAIE LES CASTAGNIERS

PLAN PROJET AMENAGEMENTS

1/500

INDICE	DATE	MODIFICATION
A	19/07/2021	CREATION

Dessiné: TA	Contrôlé: TA	Approuvé: TA
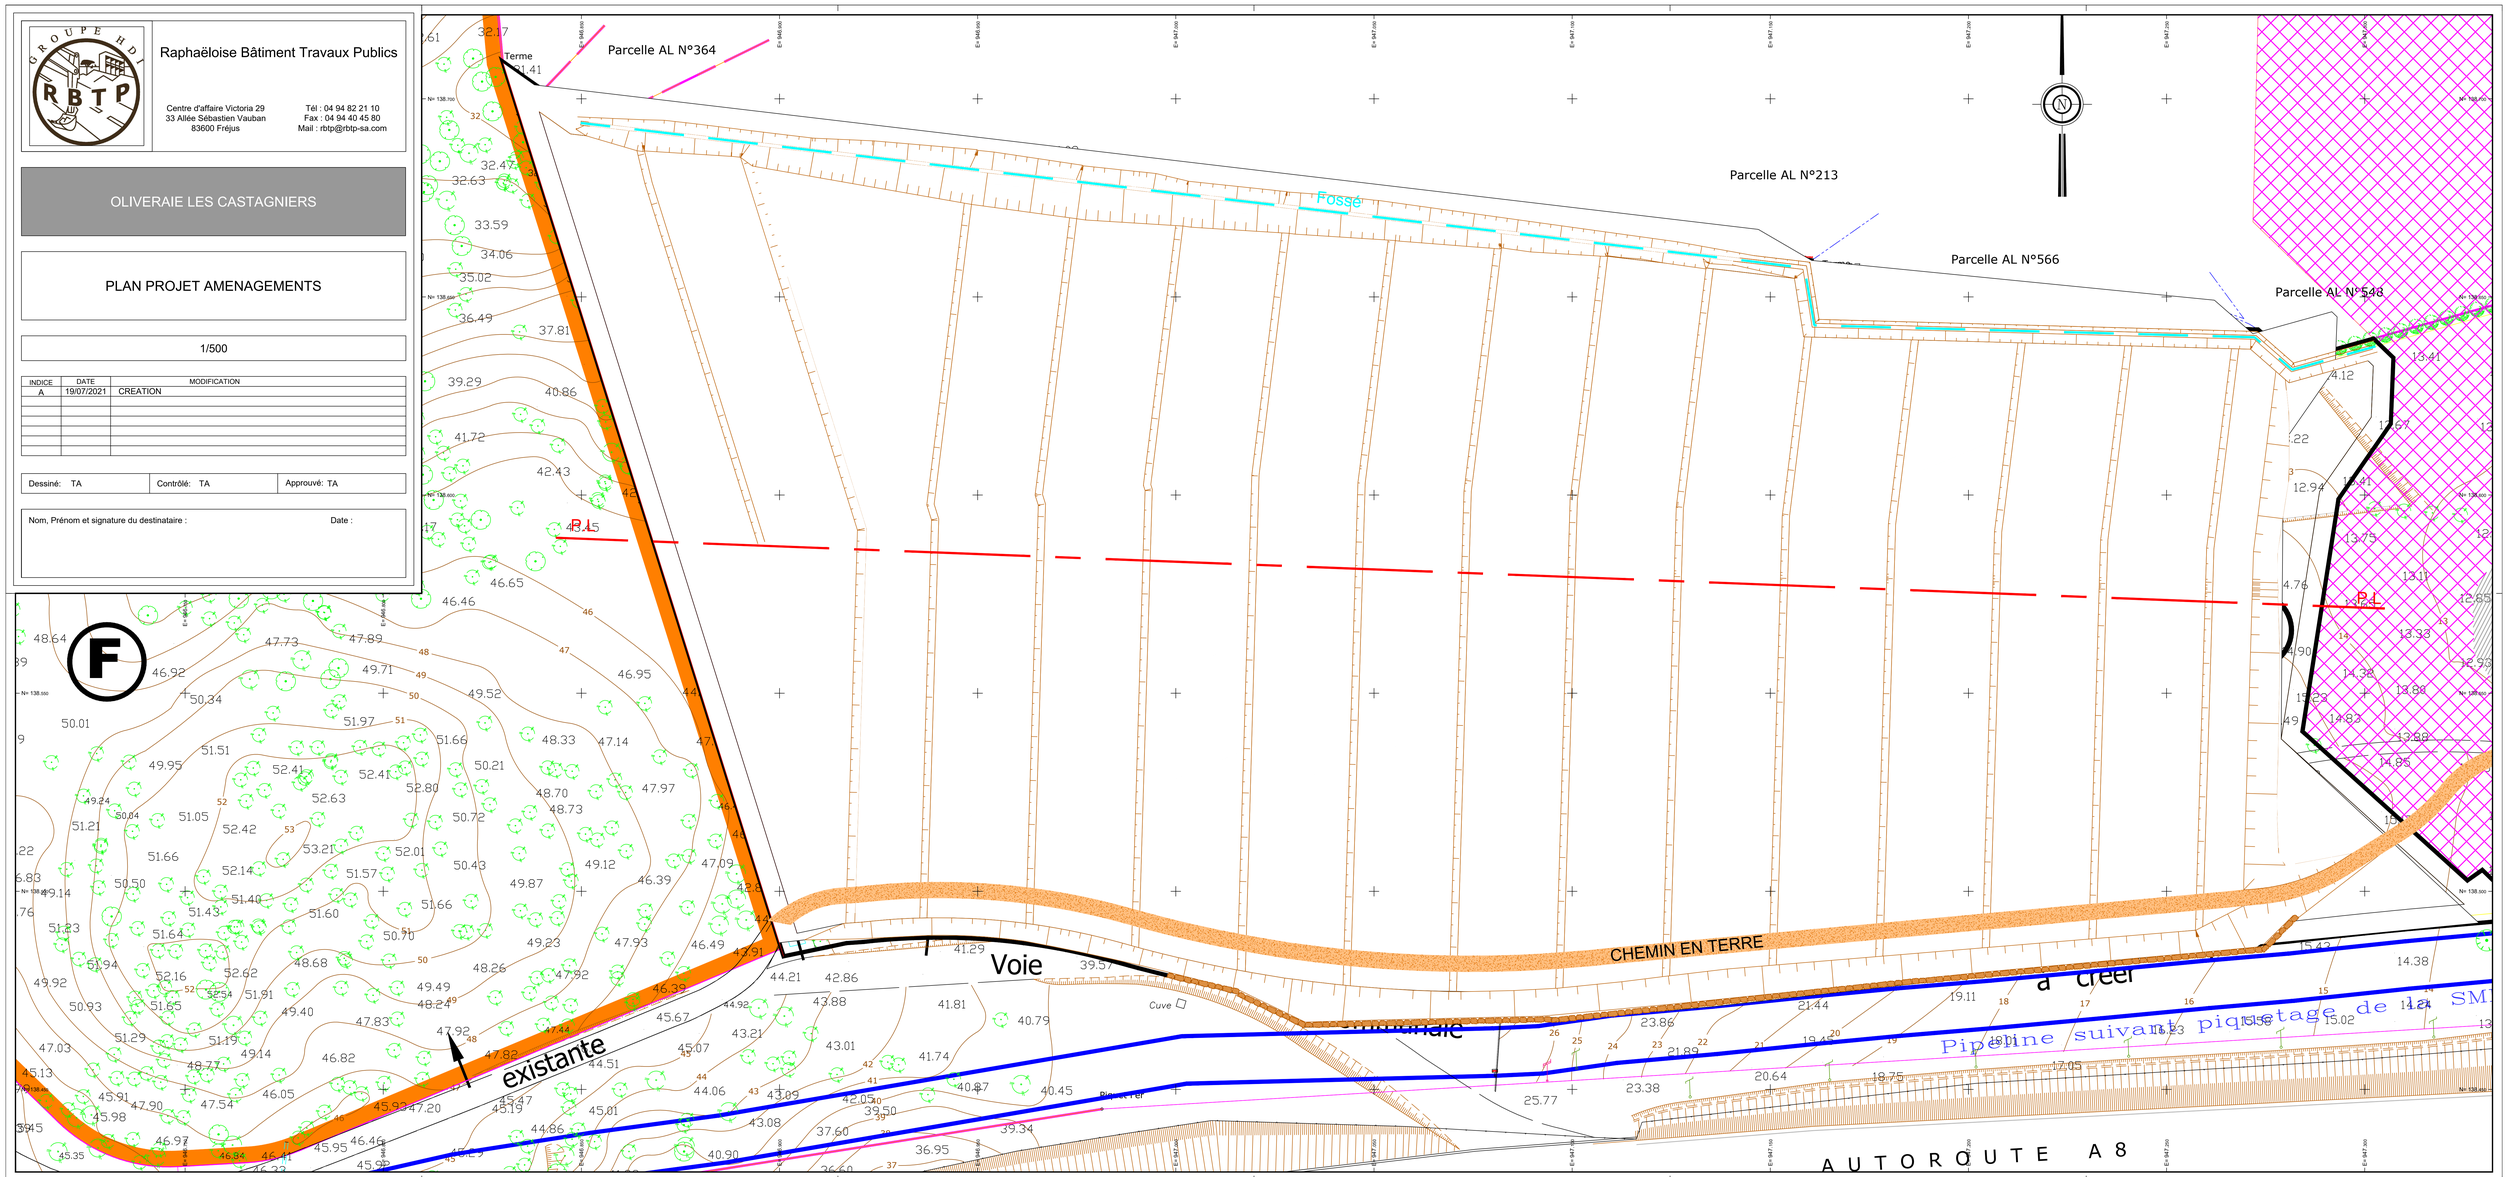
Nom, Prénom et signature du destinataire : Date :