



TABLEAU DES SURFACES	
Surface du terrain	4814 m ²
AVANT-PROJET	
emprise au sol	953 m ²
coefficient d'emprise au sol	20%
surface de plancher estimée	762 m ²
arbres existants (sur emprise des travaux) 18	
PROJET	
emprise au sol	549.6 m ²
coefficient d'emprise au sol	11%
surface de plancher	427 m ²
surface taxable	457.5 m ²
surface de terre non imperméabilisée 1738 m ²	
coefficient d'espace végétalisé	36%
arbres (sur emprise des travaux) 37	
dont existants conservés	6
dont existants transplantés	12
dont nouvellement plantés	19
place de stationnement 59 places	
dont stationnement PMR	3 place
abri vélo	5 m ²

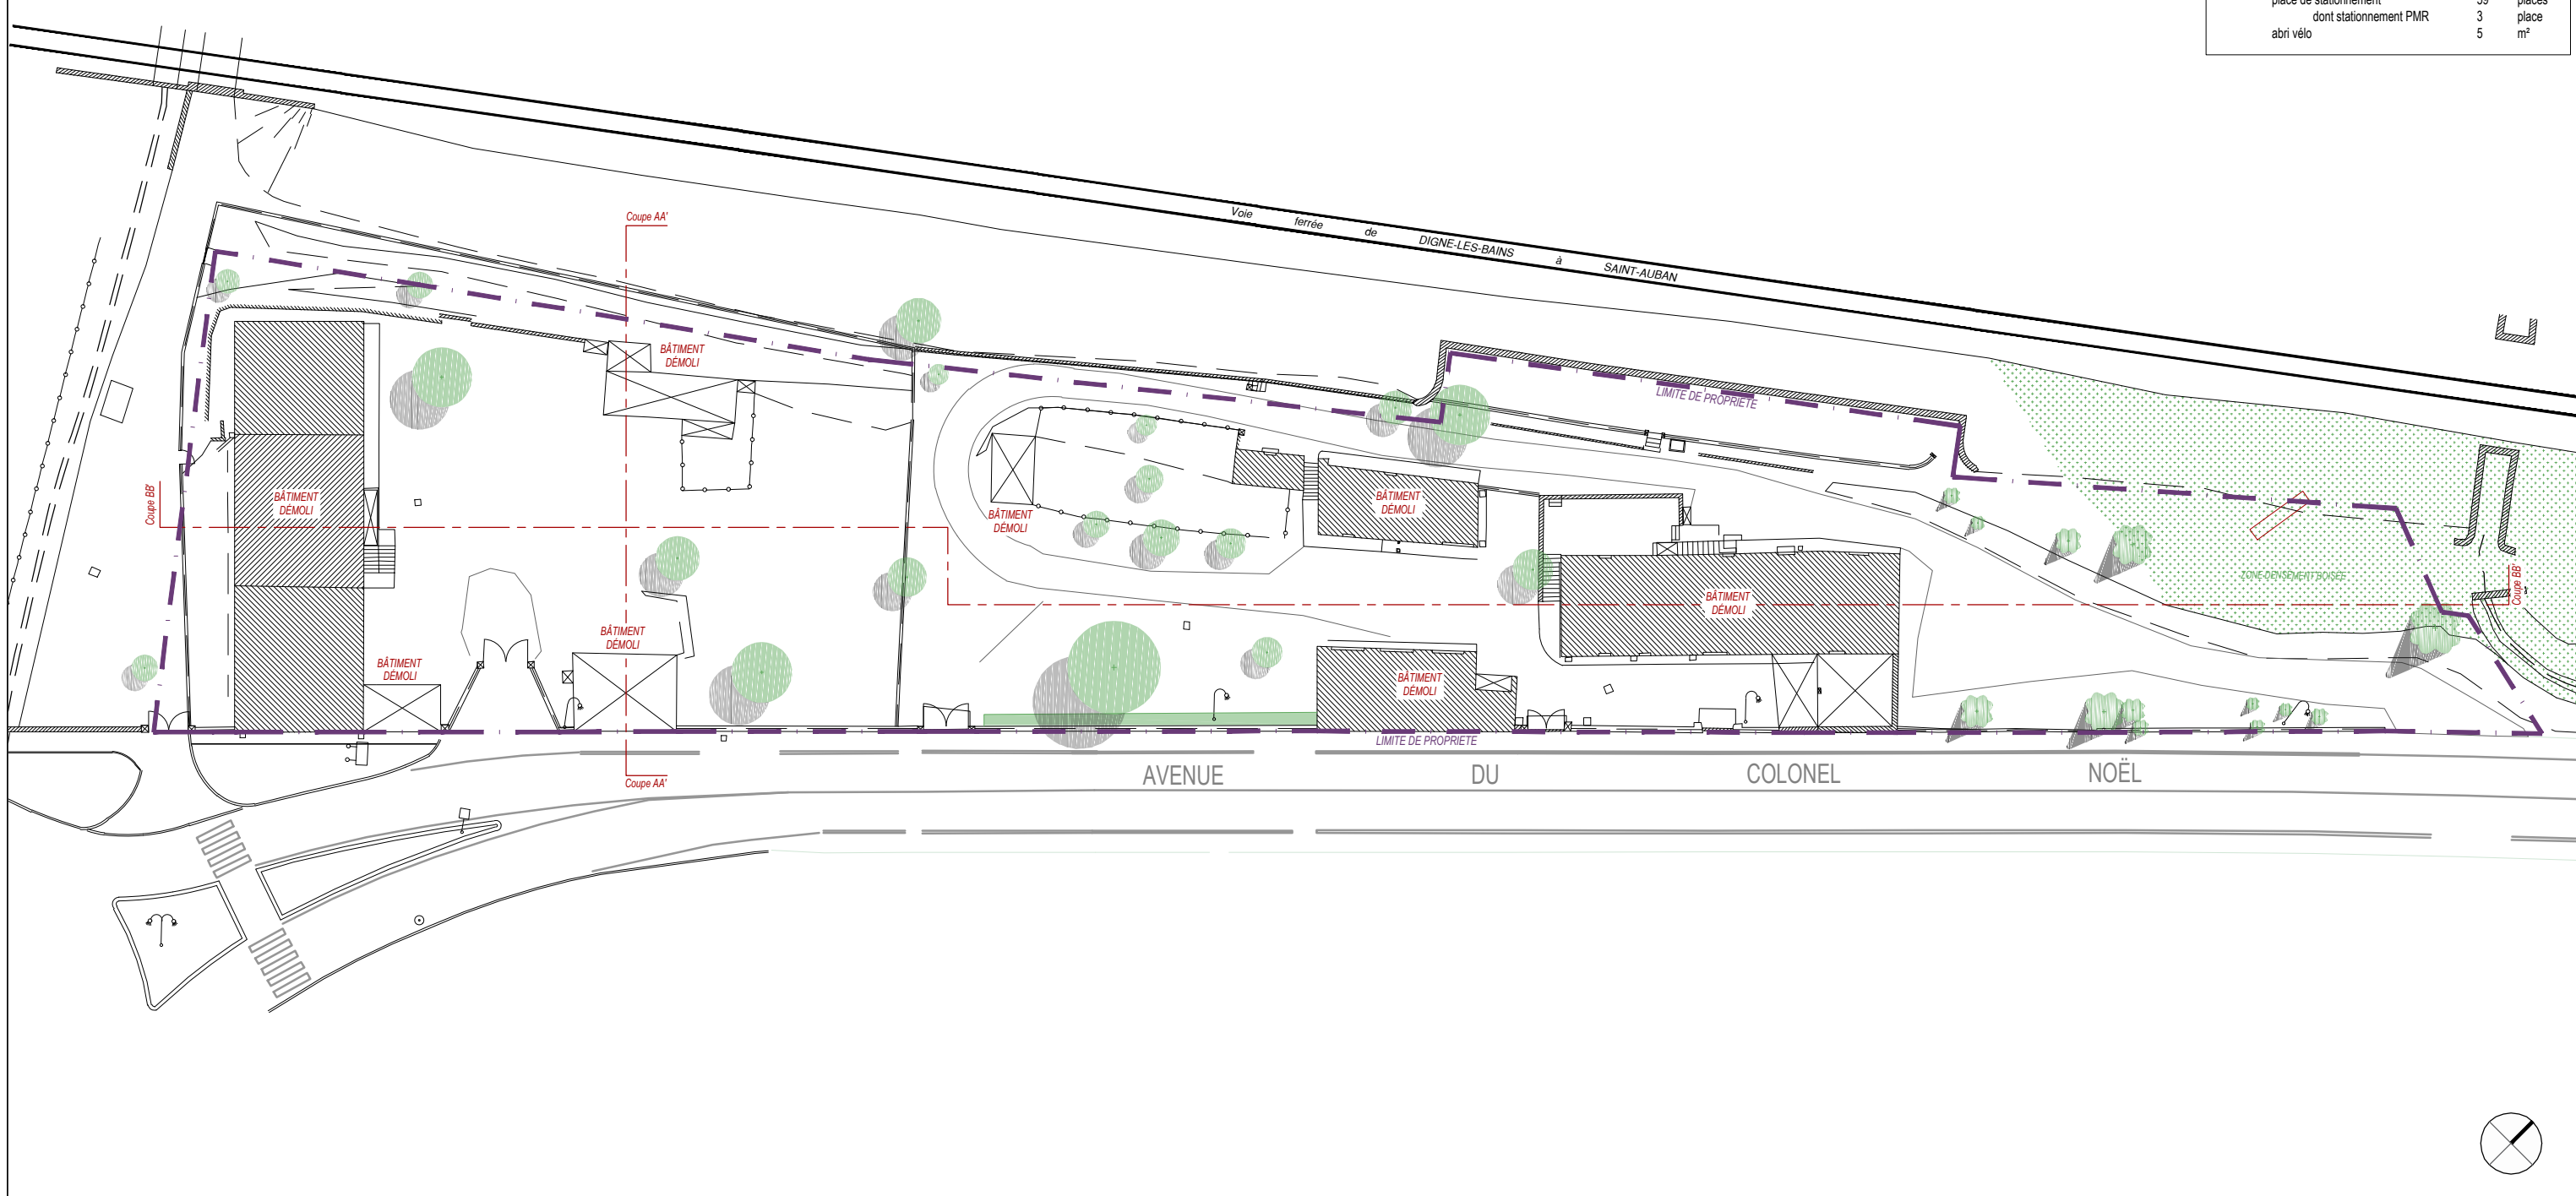

	MAITRE D'OEUVRE CLA ARCHITECTURE SAS Le Tertia I - ZI Les Milles - Rue Charles DUCHESNE 13851 Aix en Provence Cedex 3	MAITRE D'OUVRAGE BURGER KING CONSTRUCTION 50 avenue du président Wilson Parc des portes de PARIS - Bâtiment 123 93214 La Plaine St Denis Cedex		PROJET DE DEMOLITION DE 9 BÂTIMENTS ET DE CONSTRUCTION D'UN RESTAURANT BURGER KING A DIGNE-LES-BAINS <i>Avenue du Colonel Noël</i> 04000 DIGNE-LES-BAINS	PERMIS DE CONSTRUIRE	1:500 16/10/2020
				PLAN DE MASSE Etat des lieux	PC 2a	

TABLEAU DES SURFACES	
Surface du terrain	4814 m ²
AVANT-PROJET	
emprise au sol	953 m ²
coefficient d'emprise au sol	20%
surface de plancher estimée	762 m ²
arbres existants (sur emprise des travaux) 18	
PROJET	
emprise au sol	549.6 m ²
coefficient d'emprise au sol	11%
surface de plancher	427 m ²
surface taxable	457.5 m ²
surface de terre non imperméabilisée	
coefficient d'espace végétalisé	36%
arbres (sur emprise des travaux)	
dont existants conservés	6
dont existants transplantés	12
dont nouvellement plantés	19
place de stationnement	
dont stationnement PMR	3 place
abri vélo	5 m ²

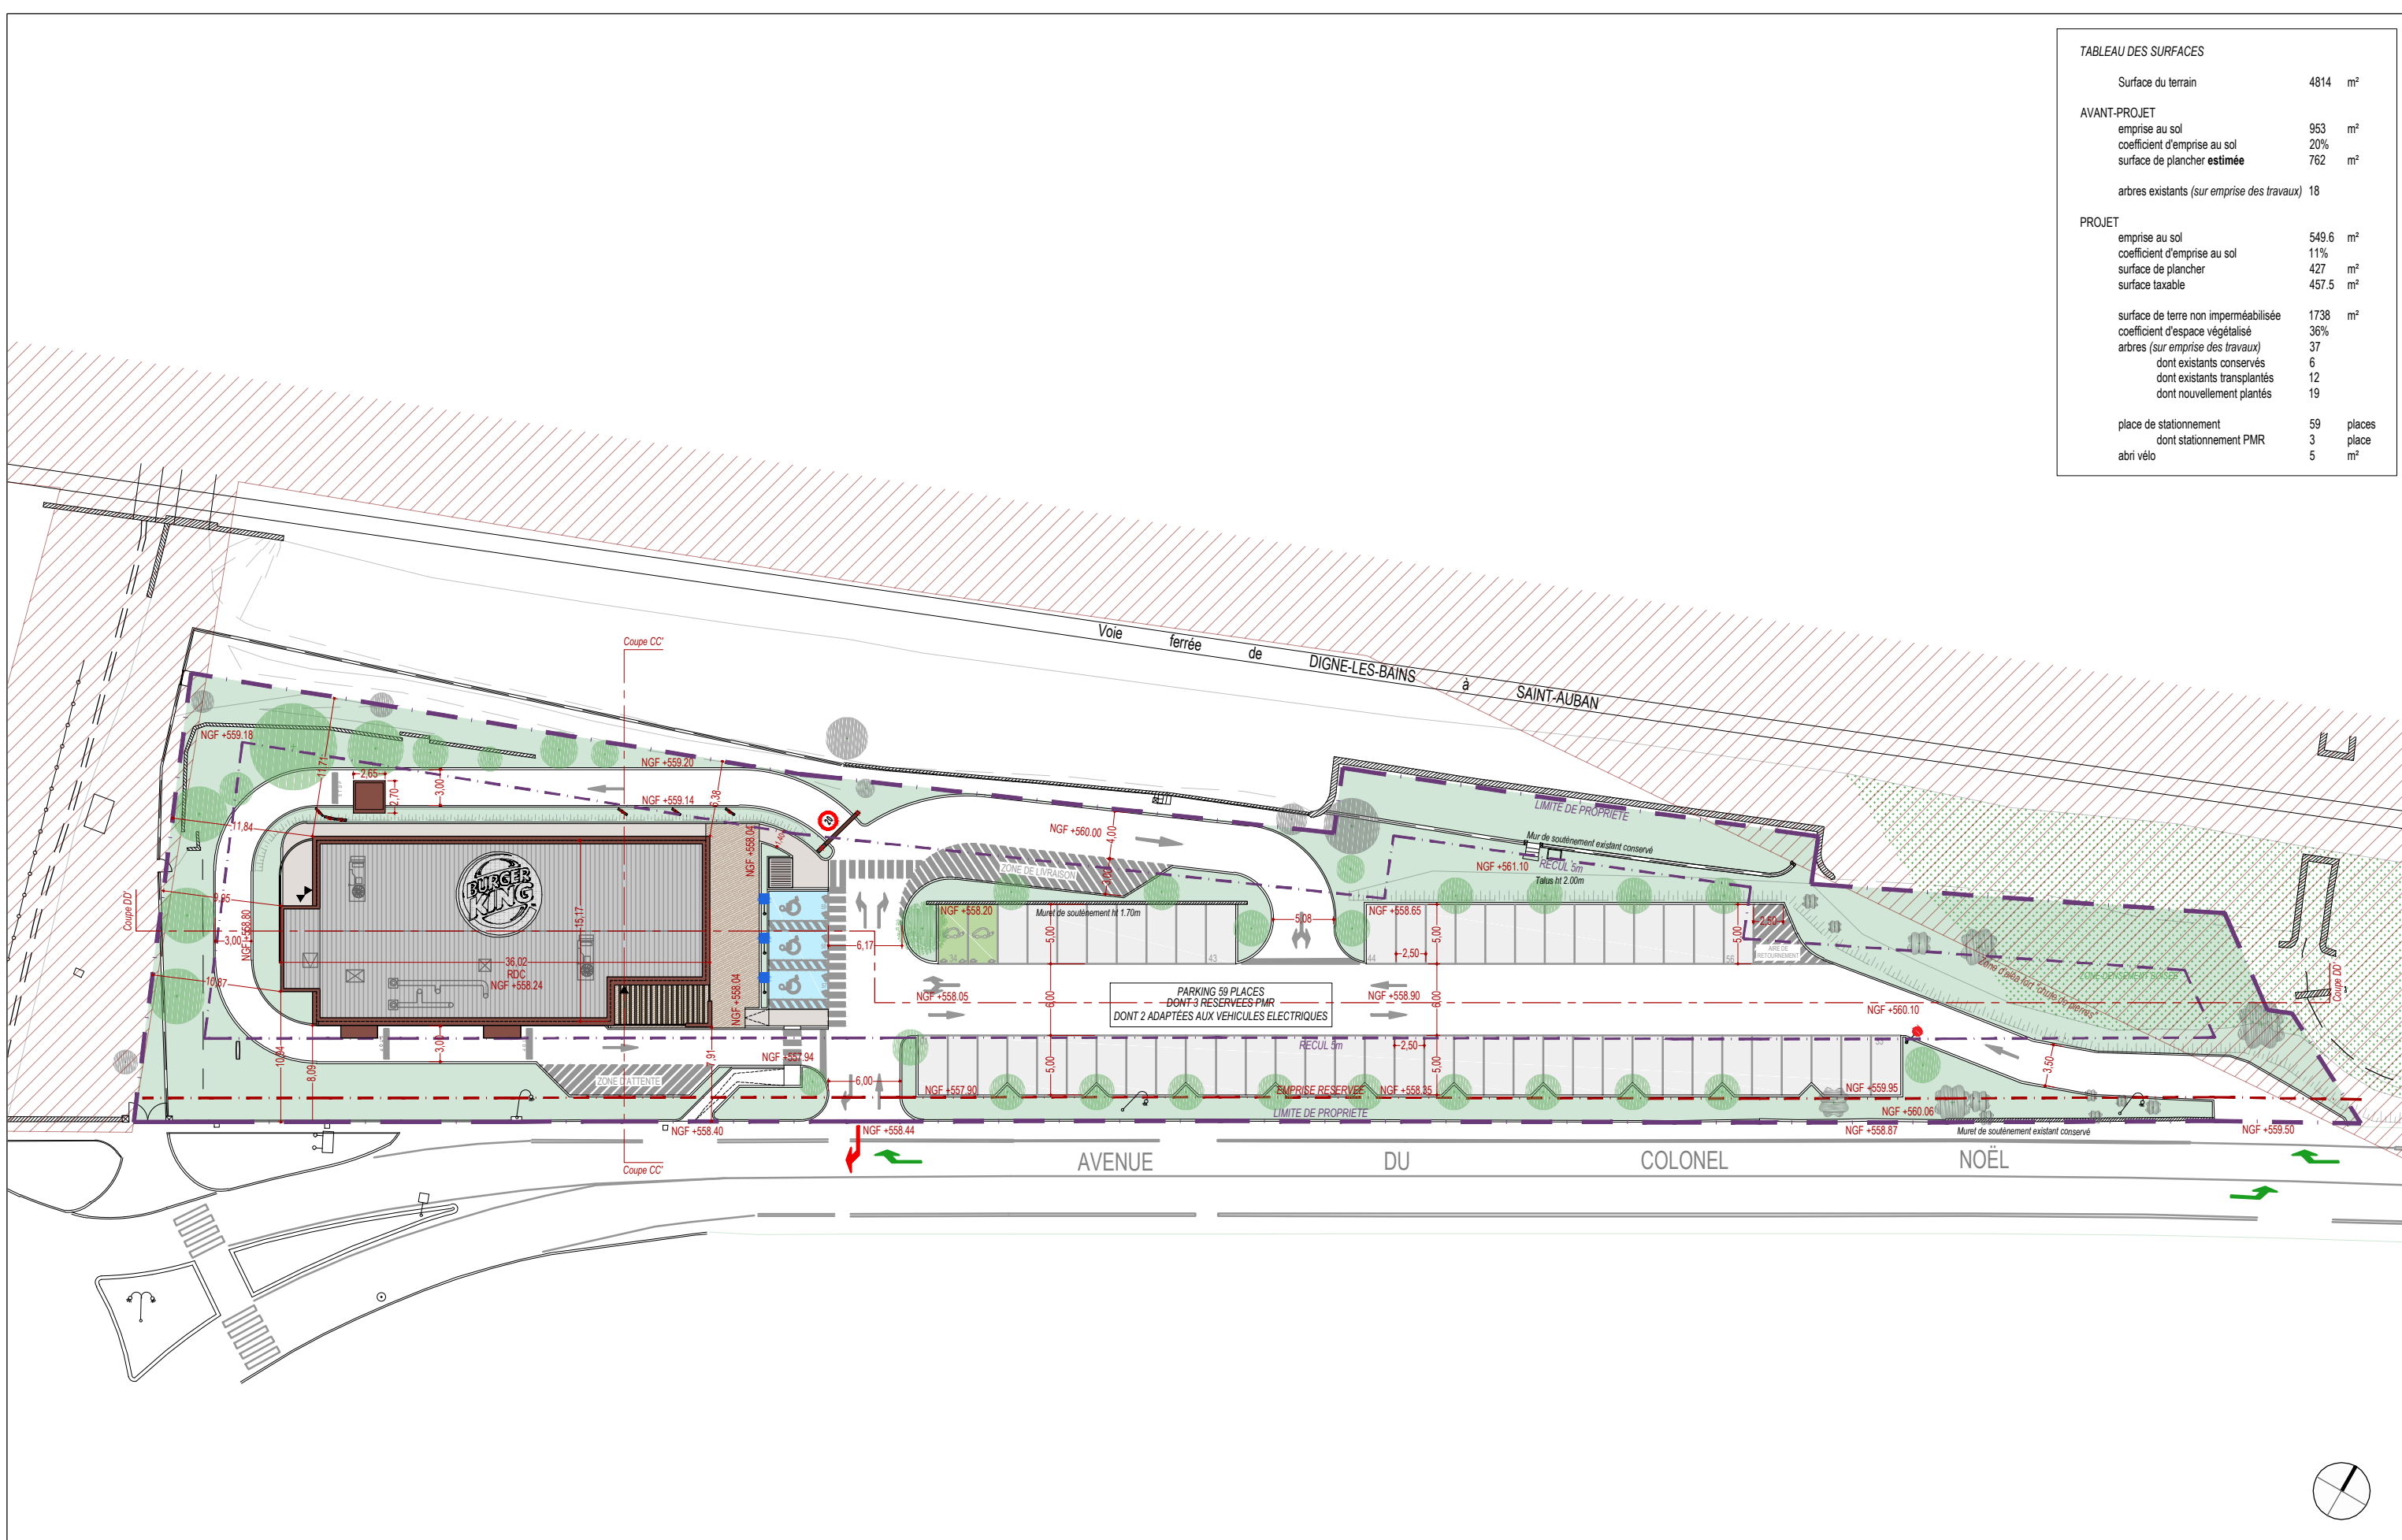

	MAITRE D'OEUVRE CLA ARCHITECTURE SAS Le Tertia I - ZI Les Milles - Rue Charles DUCHESNE 13851 Aix en Provence Cedex 3	MAITRE D'OUVRAGE BURGER KING CONSTRUCTION 50 avenue du président Wilson Parc des portes de PARIS - Bâtiment 123 93214 La Plaine St Denis Cedex		PROJET DE DEMOLITION DE 9 BÂTIMENTS ET DE CONSTRUCTION D'UN RESTAURANT BURGER KING A DIGNE-LES-BAINS Avenue du Colonel Noël 04000 DIGNE-LES-BAINS	PERMIS DE CONSTRUIRE		1:500	16/10/2020
					PLAN DE MASSE Projet		PC 2b	