



LEGENDE

- Zone projet
- Cours d'eau
- Limite des 100 m



PROJET : LIMAN

Localisation :
 Chemin du Petit Frigoulet
 84550 MORNAS



DEMANDE D'EXAMEN AU CAS PAR CAS - PLAN DES ABORDS DU PROJET (1)

26/11/2021

Auteur :
 Echelle :
 PBS
 1 / 5 000

LEGENDE

- Zone projet
- Cours d'eau
- Limite des 100 m

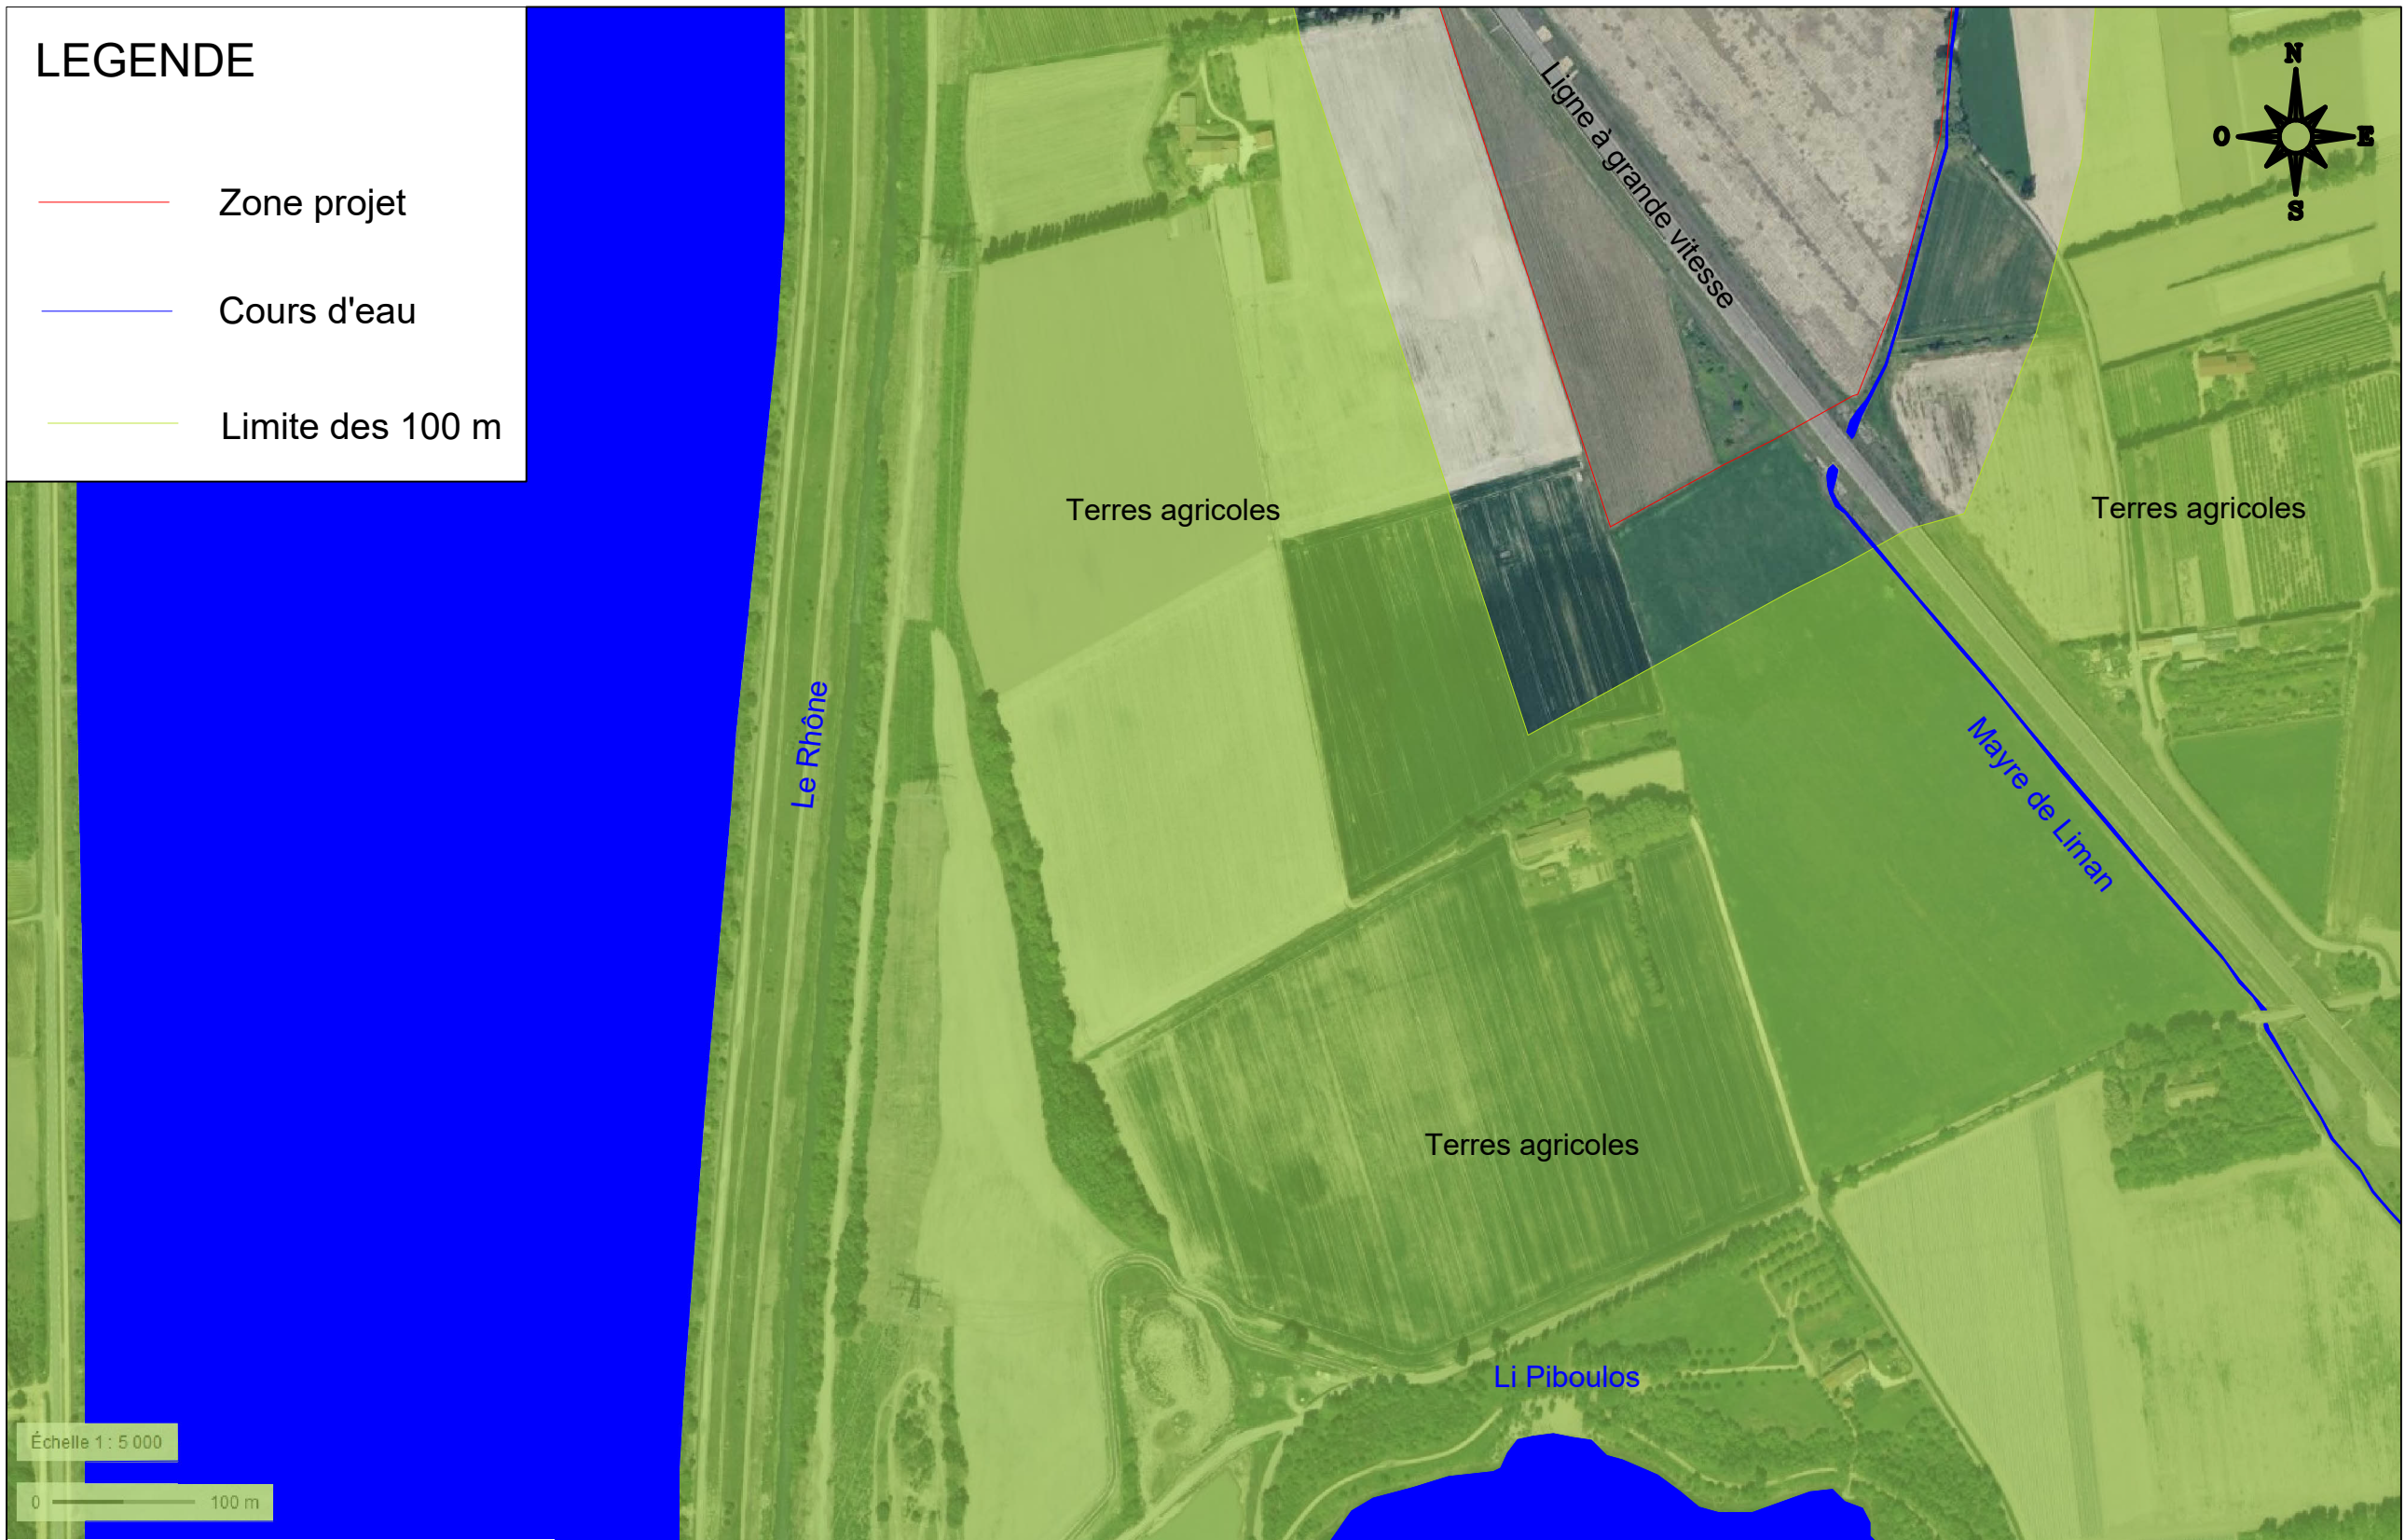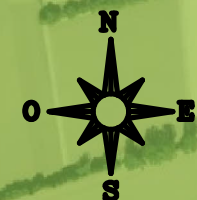

Échelle 1 : 5 000

0 100 m

PROJET : LIMAN

Localisation :

Chemin du Petit Frigoulet
84550 MORNAS



DEMANDE D'EXAMEN AU CAS PAR CAS - PLAN DES ABORDS DU PROJET (2)

26/11/2021

Auteur :

PBS

Echelle :

1 / 5 000