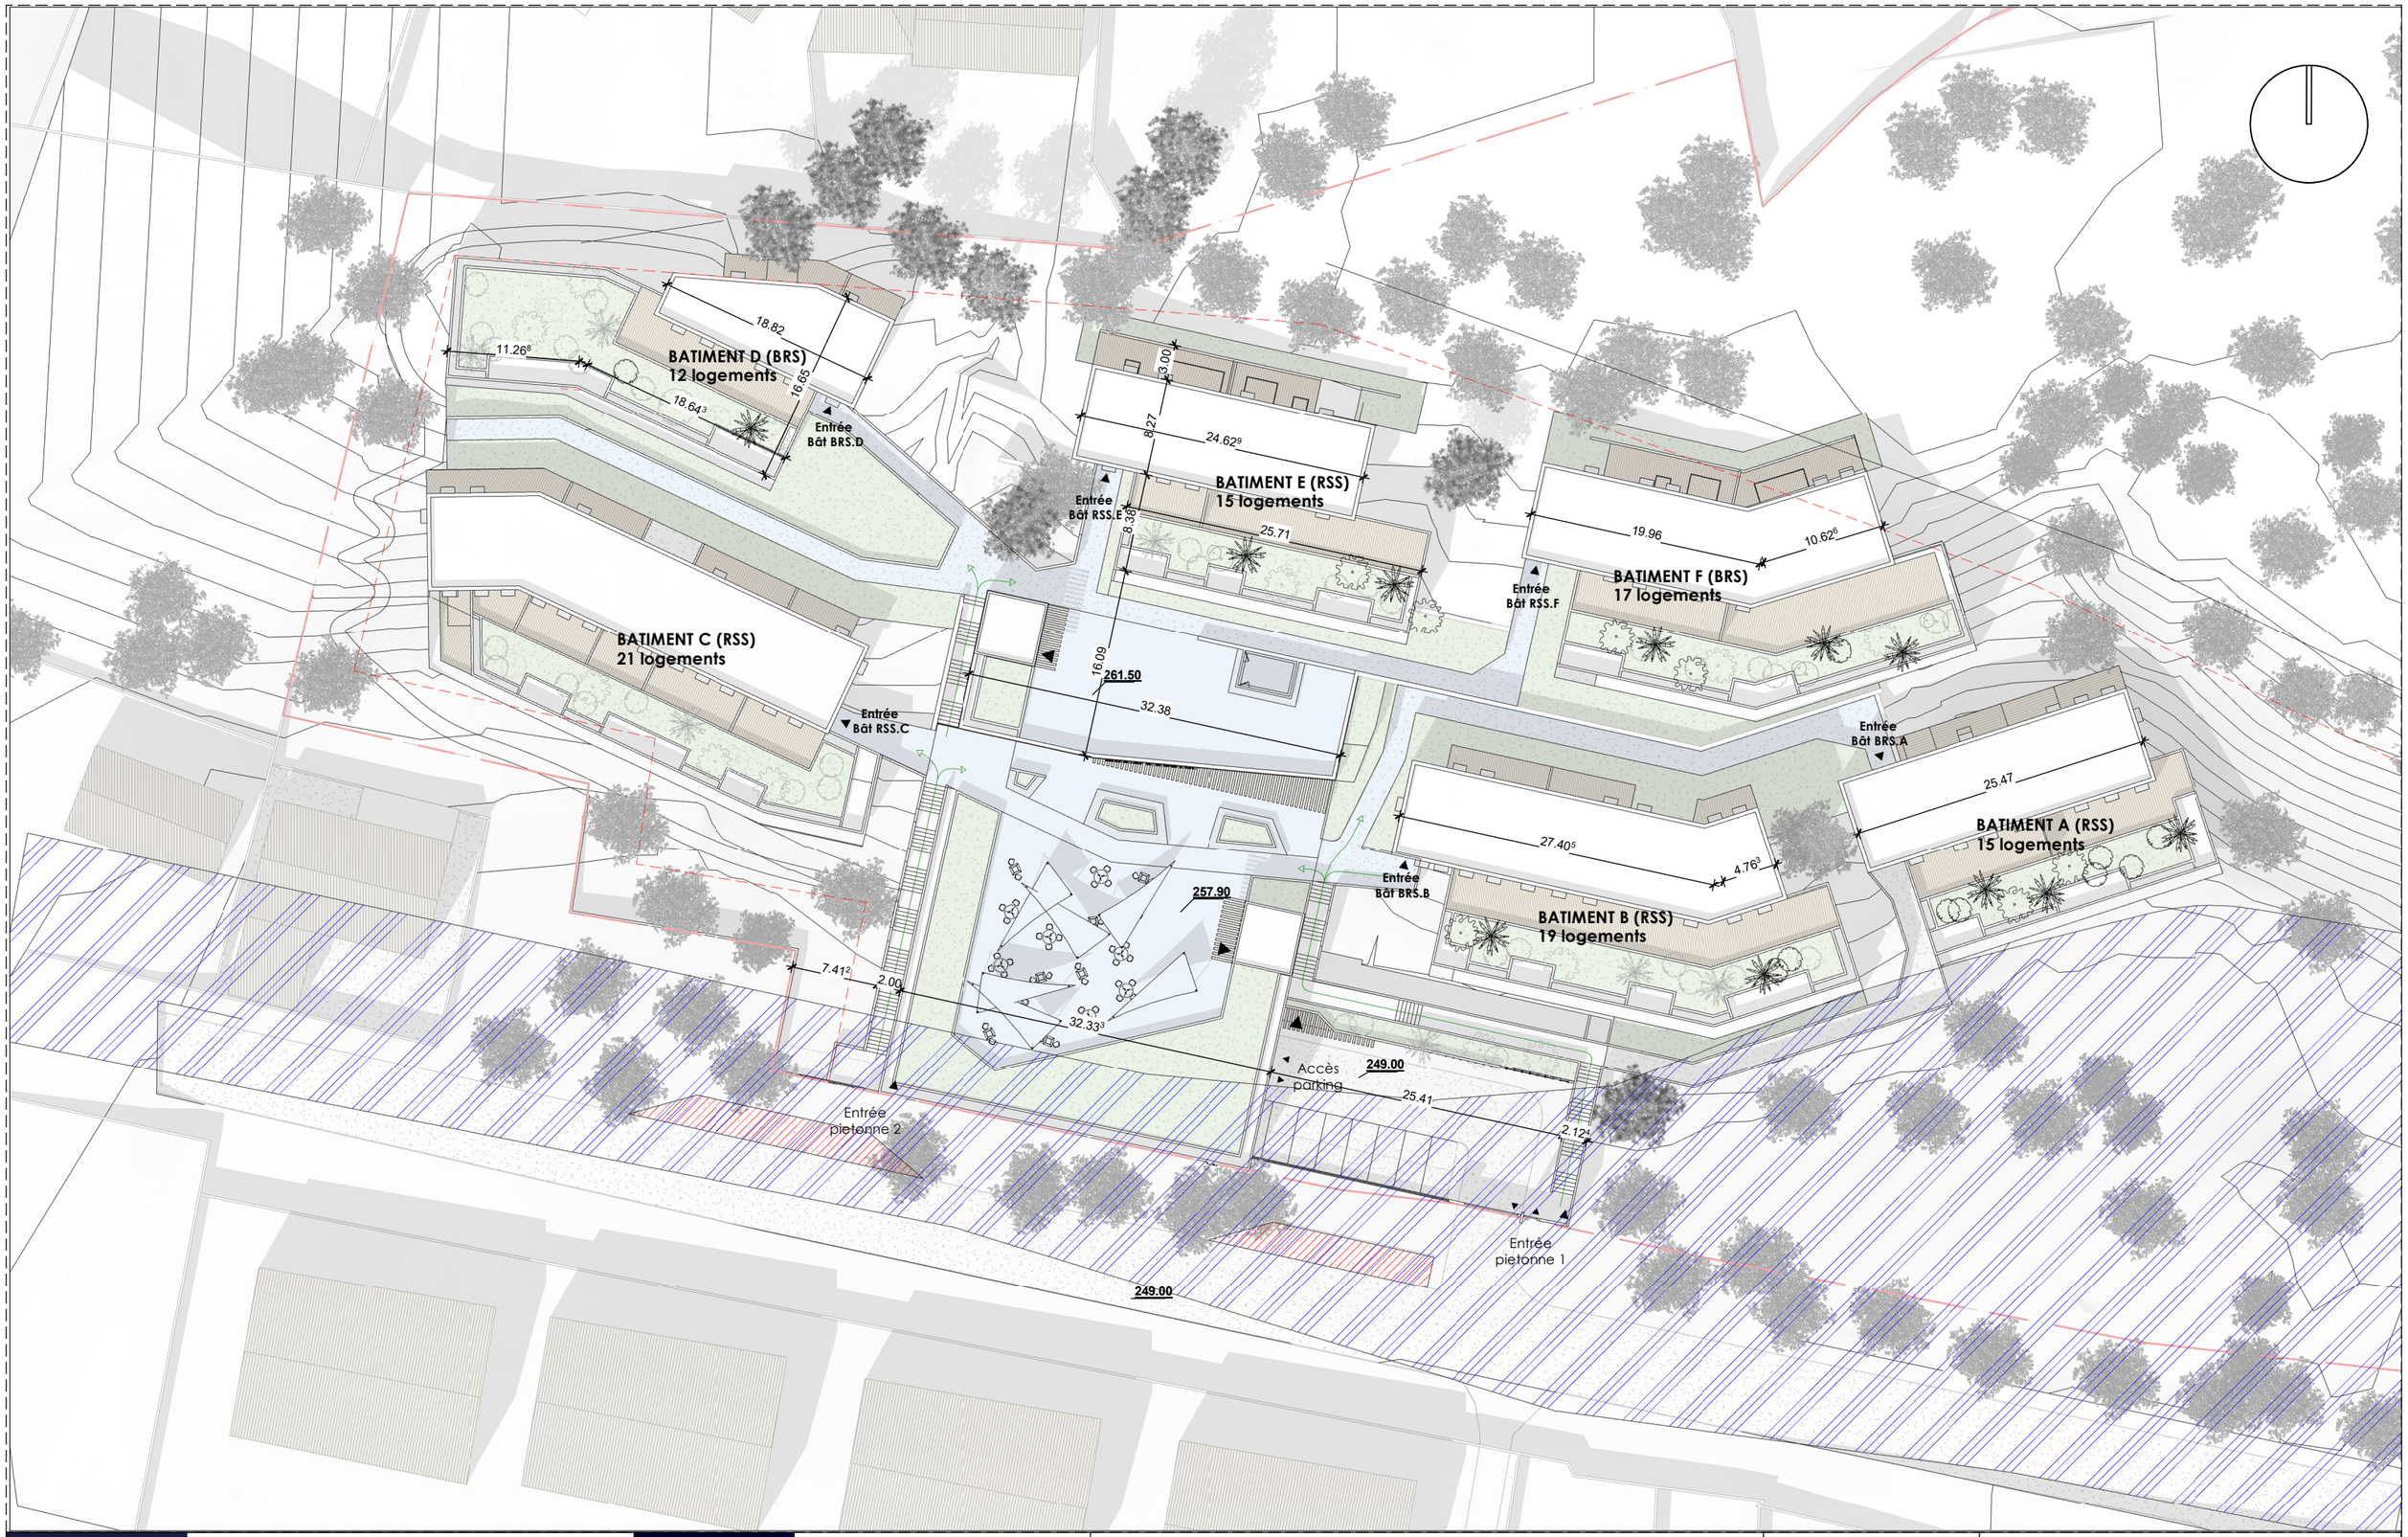

ATELIER D'ARCHITECTURE DJELLALI

Affiliation Nationale à l'ordre des Architecte N° S18267.
24 Rue Neuve Ste Catherine
1ier étage - 13007 Marseille
Tel : 00.33.(0).4.91.28.62.09
djellali.chafik@gmail.com
www.architecturedjellali.com

MAITRE D'OUVRAGE

Oasis Groupe
39, Rue Montgrand
13006 Marseille
Tel : 00.33.(0)4.91.96.19.37
contact@oasisgroupe.com
www.oasisgroupe.com

OPERATION ROQUEFORT LA BEDOULE

Route de Cassis - 13830 ROQUEFORT LA BEDOULE

Les esquisses, maquettes et les édifices eux-mêmes réalisés par l'Atelier d'Architecture Djellali, sont protégés par le droit d'auteur. Article L. 111-1 du Code de la propriété intellectuelle

N° de la feuille :	G01.4
	PLAN MASSE
Date d'émission :	07/12/2021
Echelle :	1 : 500
	PC