


Martigues - Dérichage - Projet d'aménagement de l'interface

PS0003

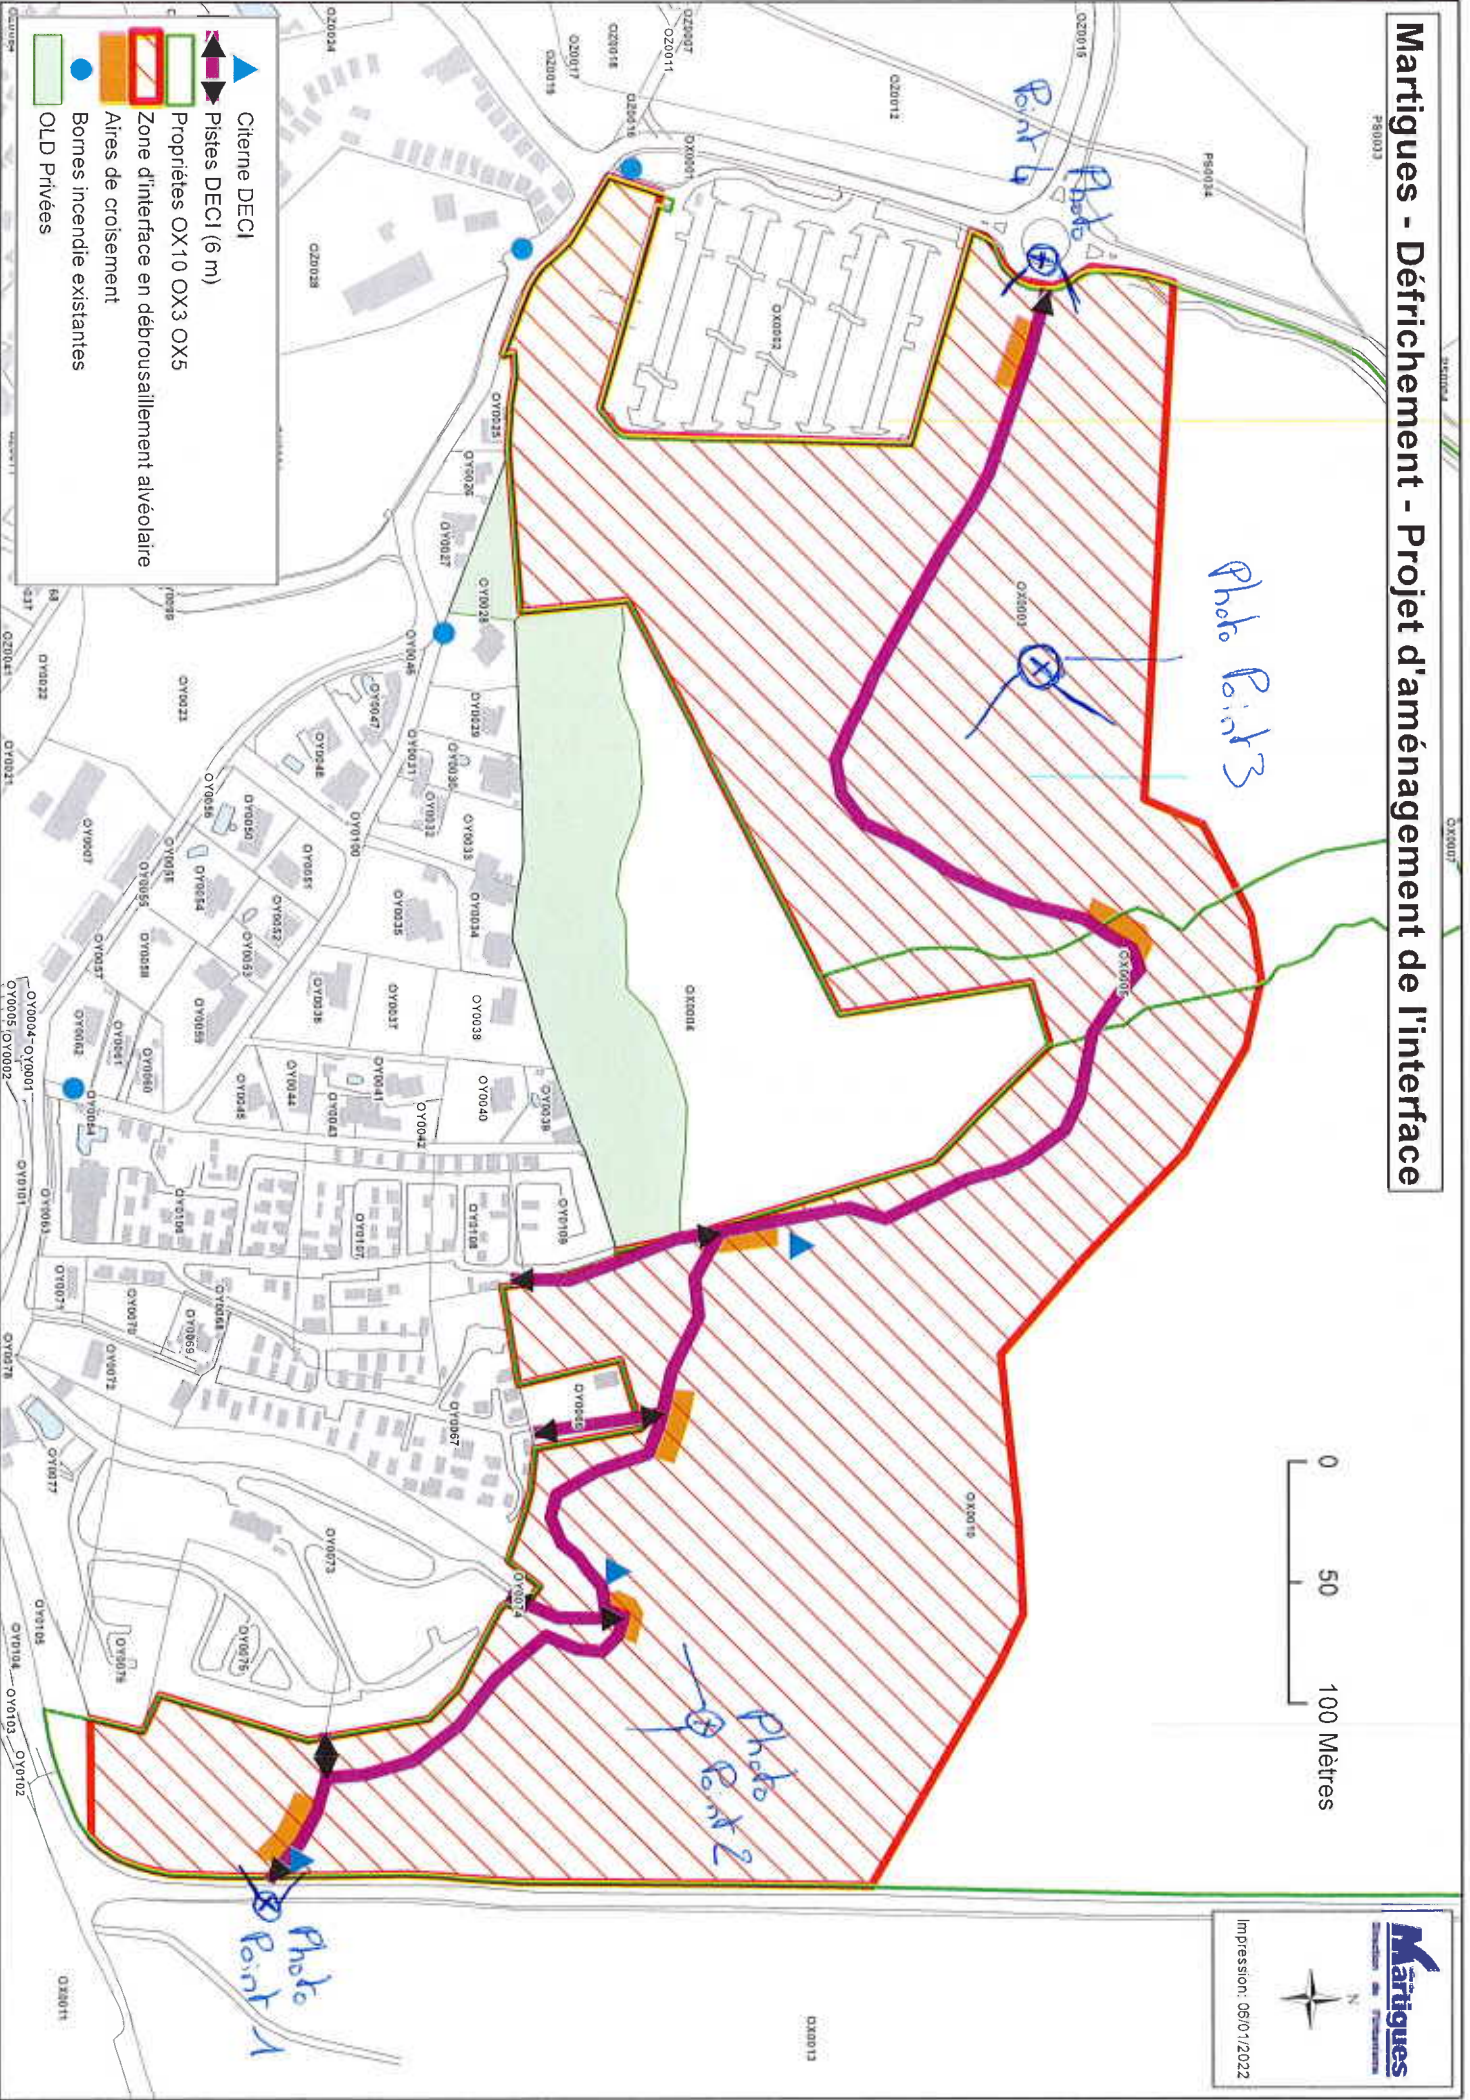

Impression: 06/01/2022



	Citène DECI
	Pistes DECI (6 m)
	Propriétés OX10 OX3 OX5
	Zone d'interface en déboursoillement alvéolaire
	Aires de croisement
	Bornes incendie existantes
	OLD Privées