


Martigues - Défrichement - Plan de situation


ville de Martigues
Direction de l'Urbanisme

N


1:25 000
Impression: 07/01/2022

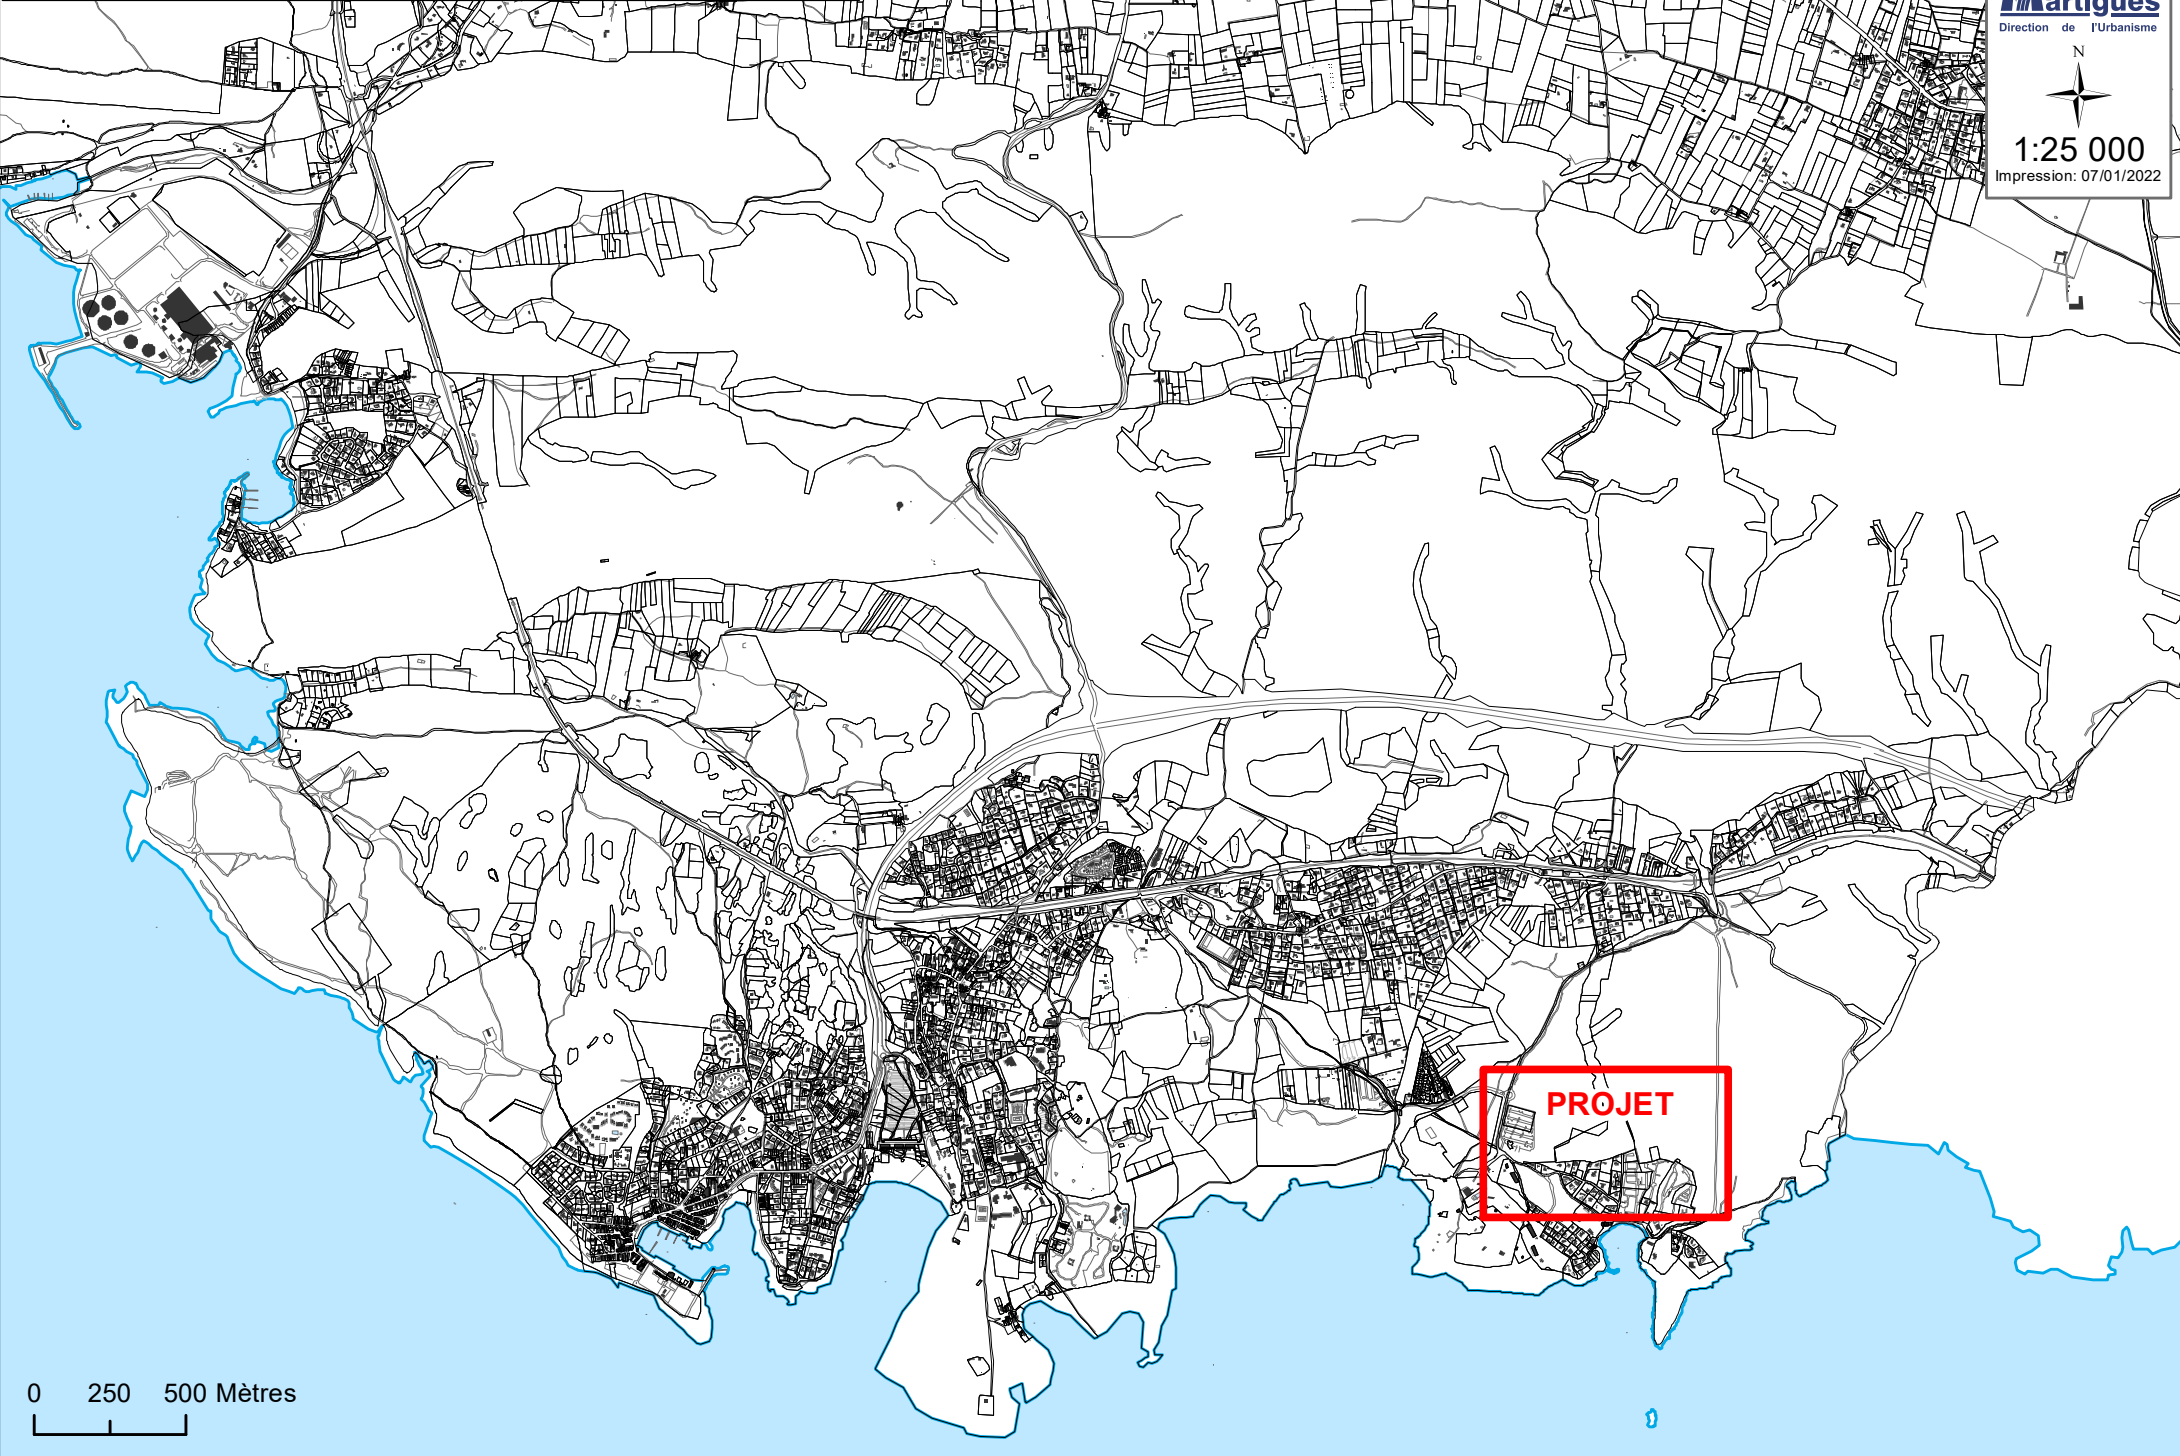


0 250 500 Mètres

PROJET

Martigues - Défrichement - Plan cadastral

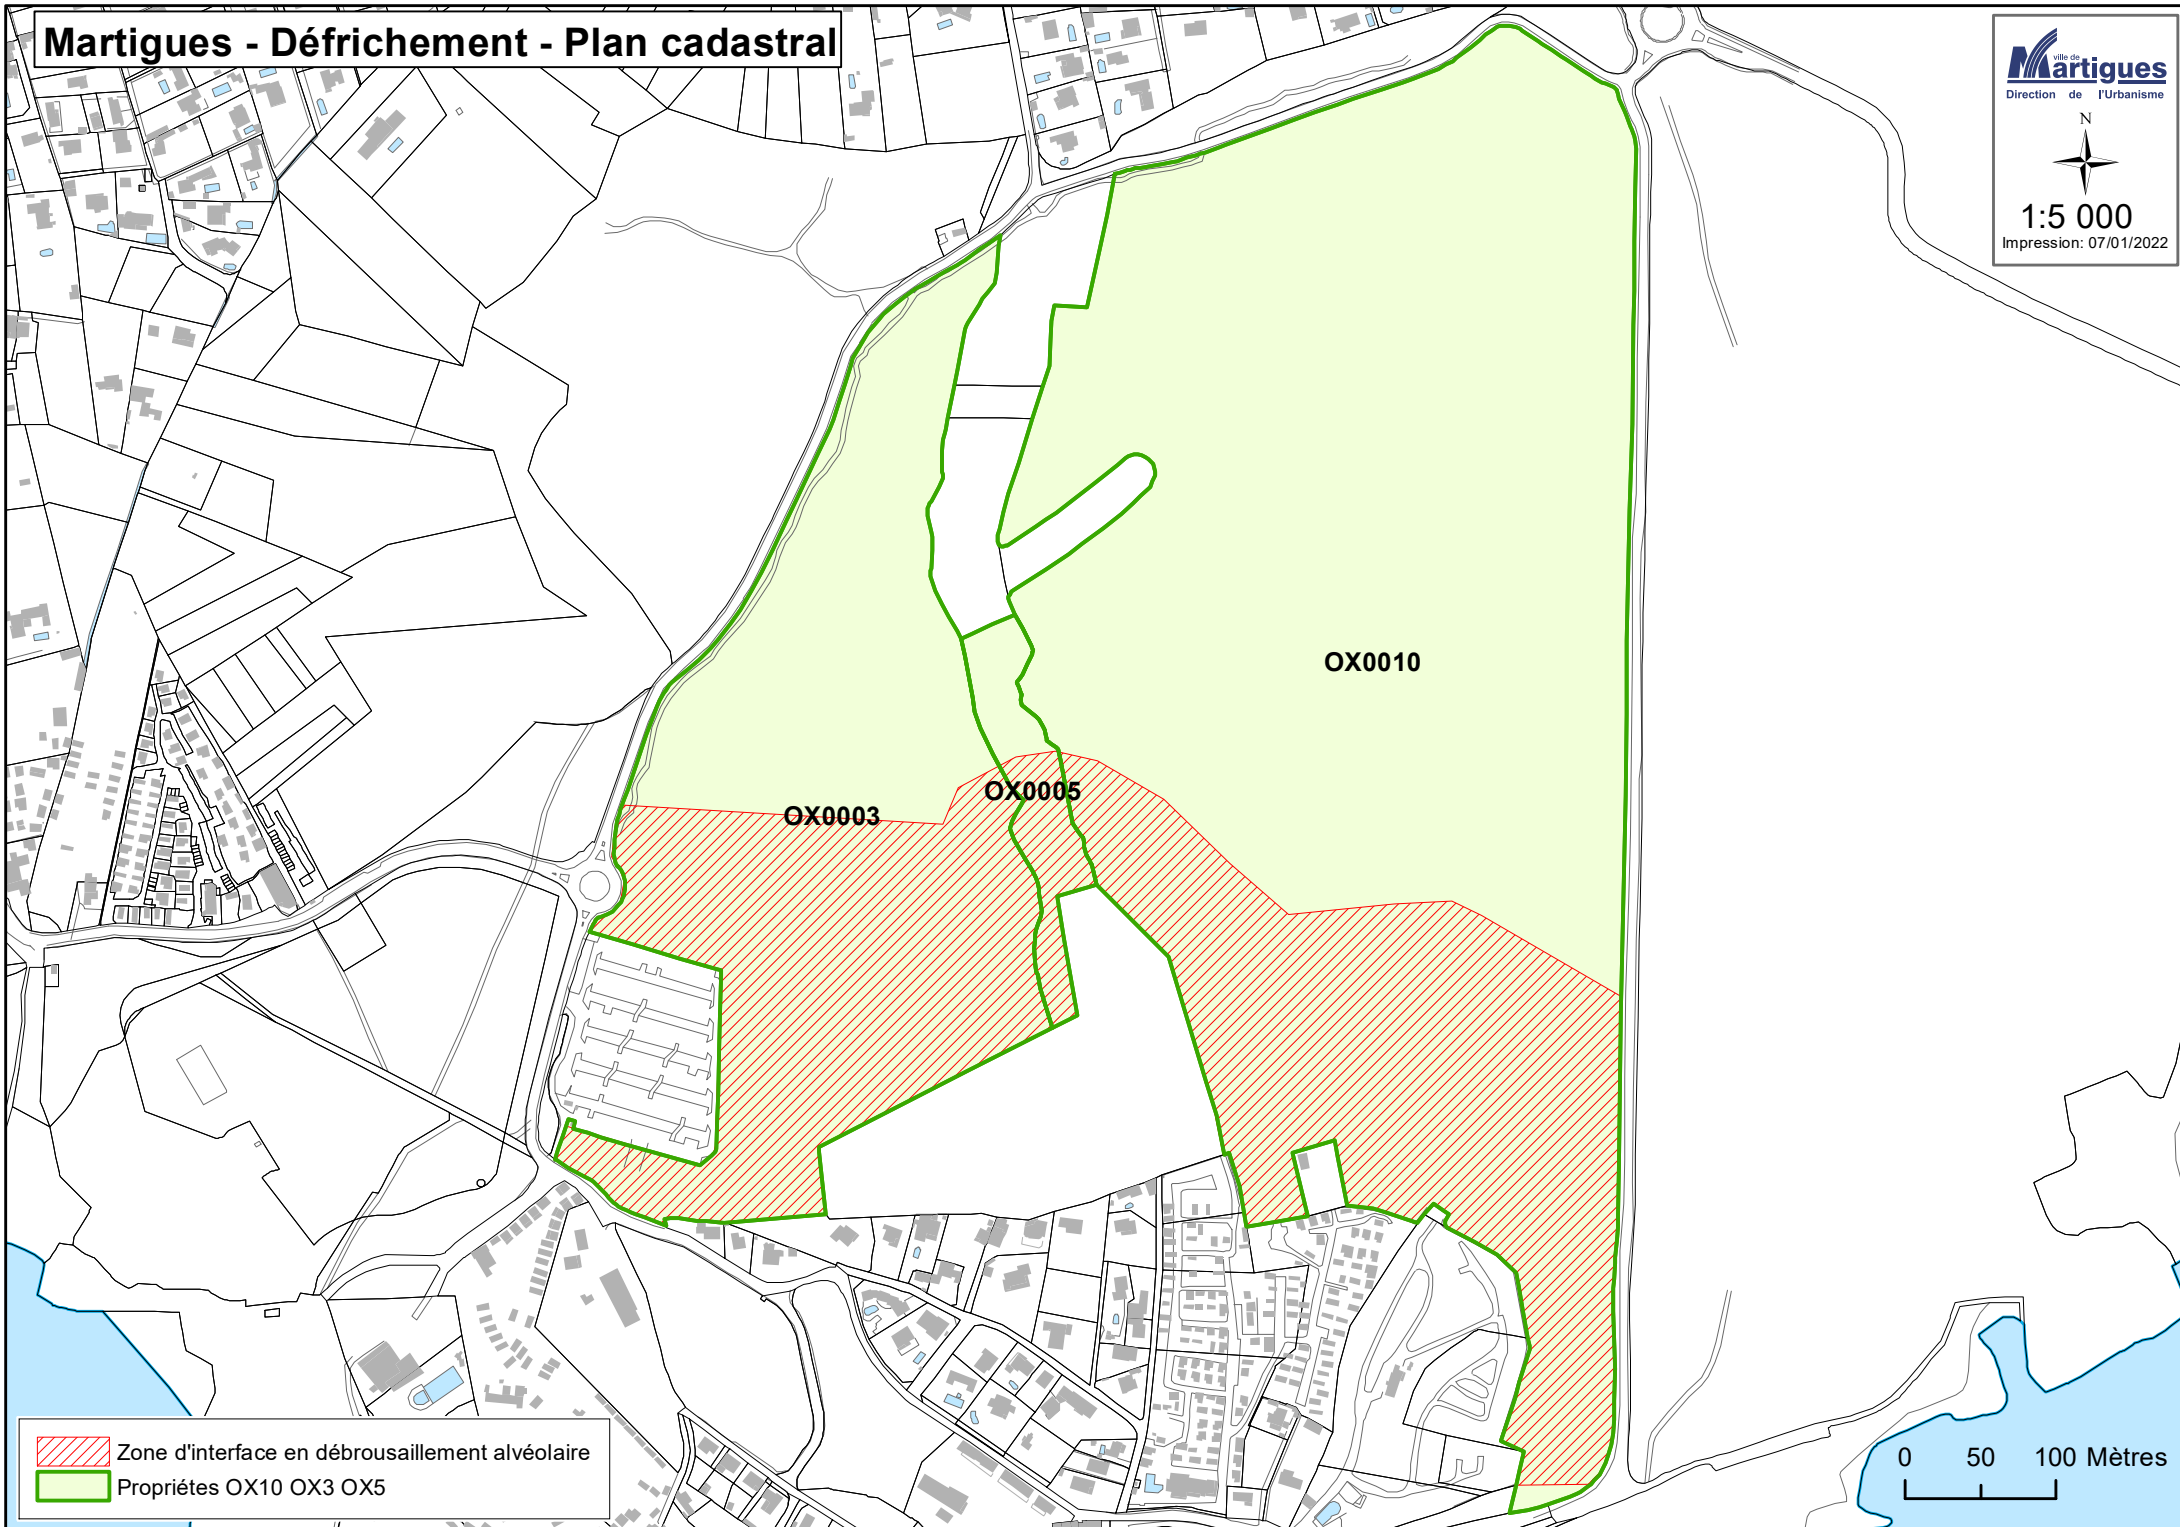

Martigues - Défrichage - Projet d'aménagement de l'interface

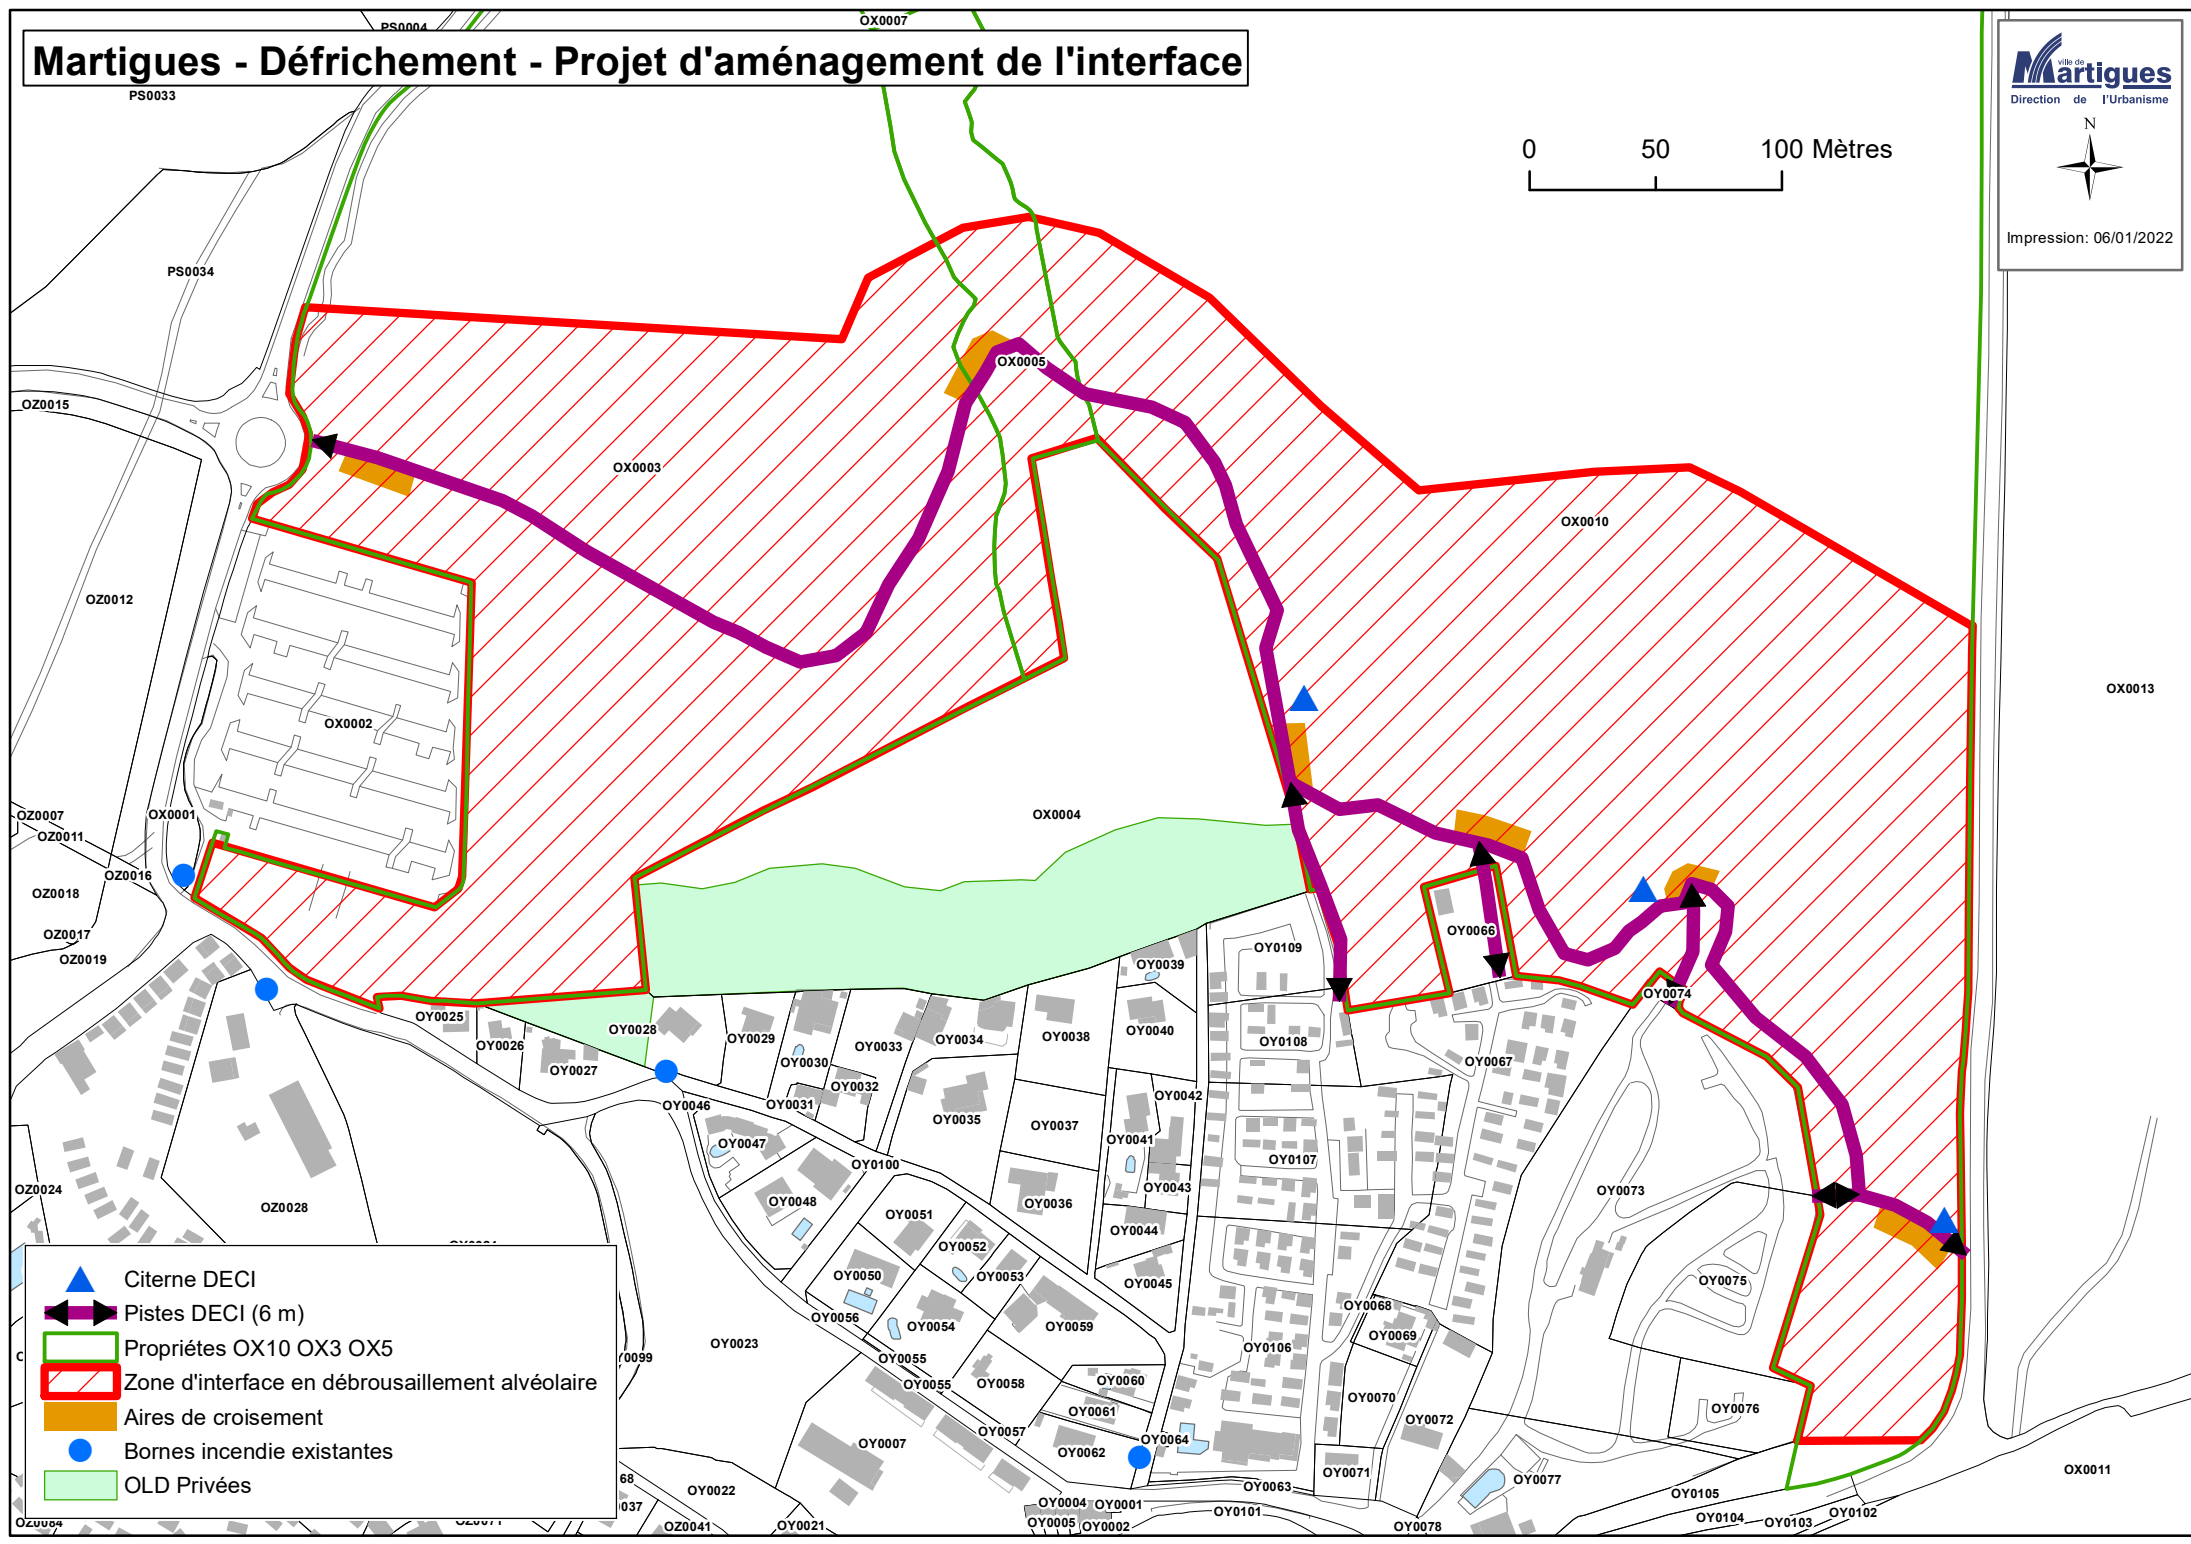

- Citerne DECI
- Pistes DECI (6 m)
- Propriétés OX10 OX3 OX5
- Zone d'interface en débroussaillage alvéolaire
- Aires de croisement
- Bornes incendie existantes
- OLD Privées

OX0013

OX0011

Martigues - Défrichement - Plan des abords




 Zone d'interface en débroussaillage alvéolaire


0 50 100 Mètres

Martigues - Défrichement - Zones des feux de forêt du Plan Local d'Urbanisme en vigueur

0 50 100 Mètres

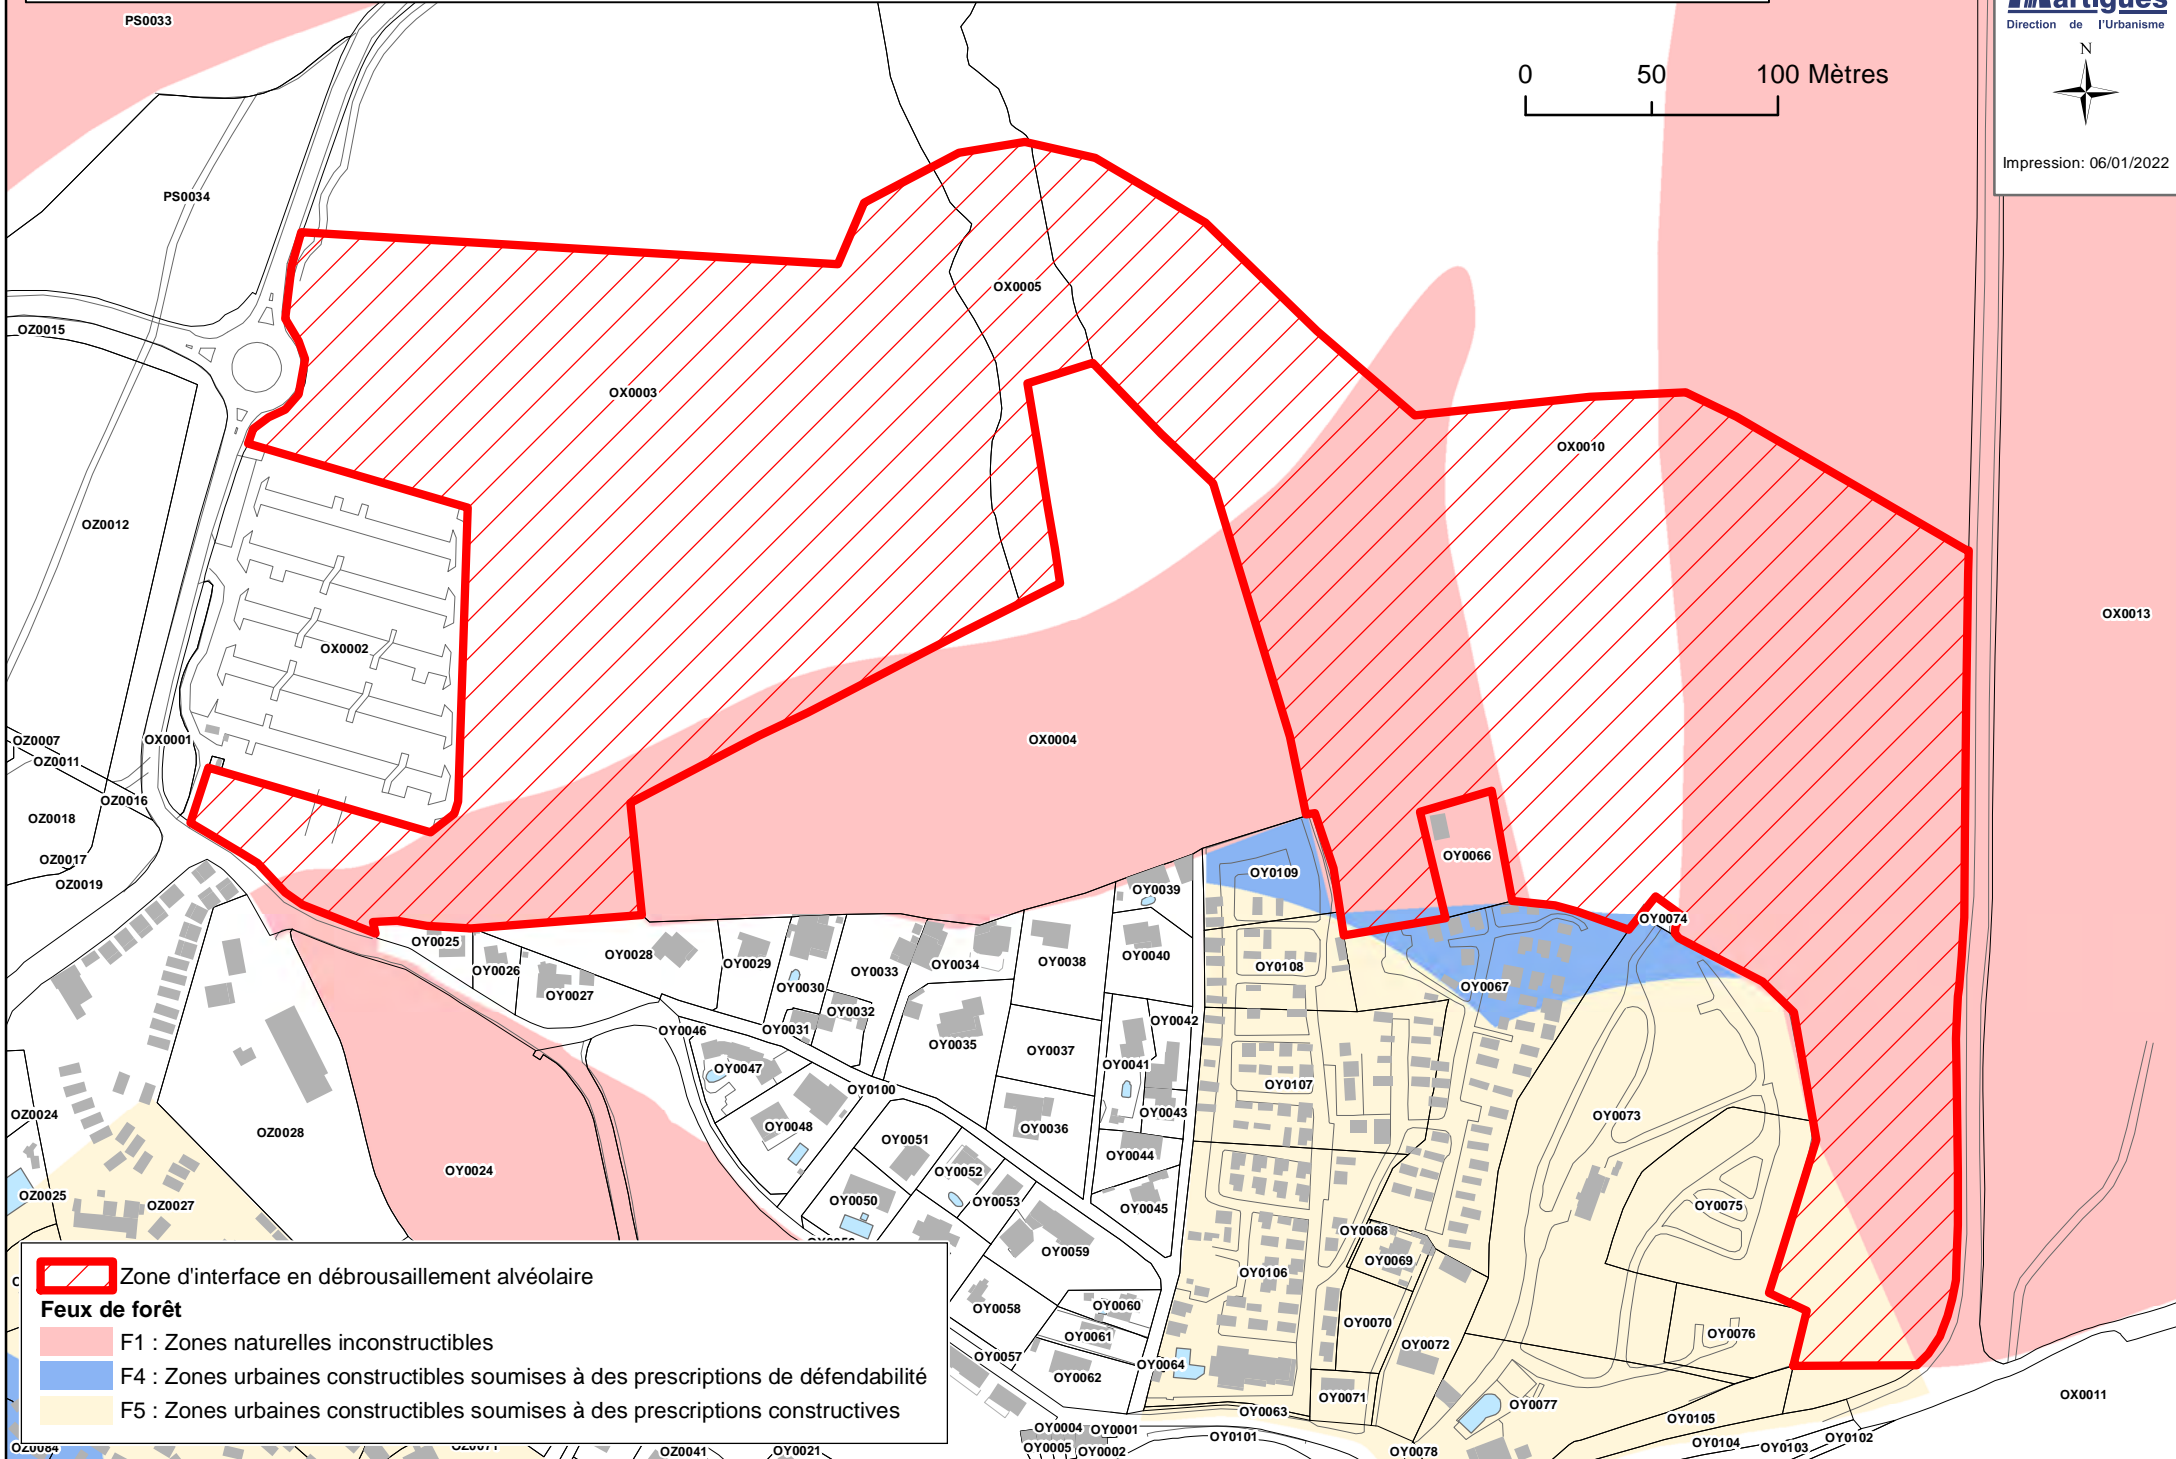


Martigues - Défrichement - Zonage du Plan Local d'Urbanisme en vigueur

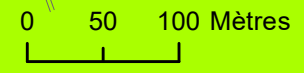

ville de Martigues
Direction de l'Urbanisme

1:5 000
Impression: 07/01/2022

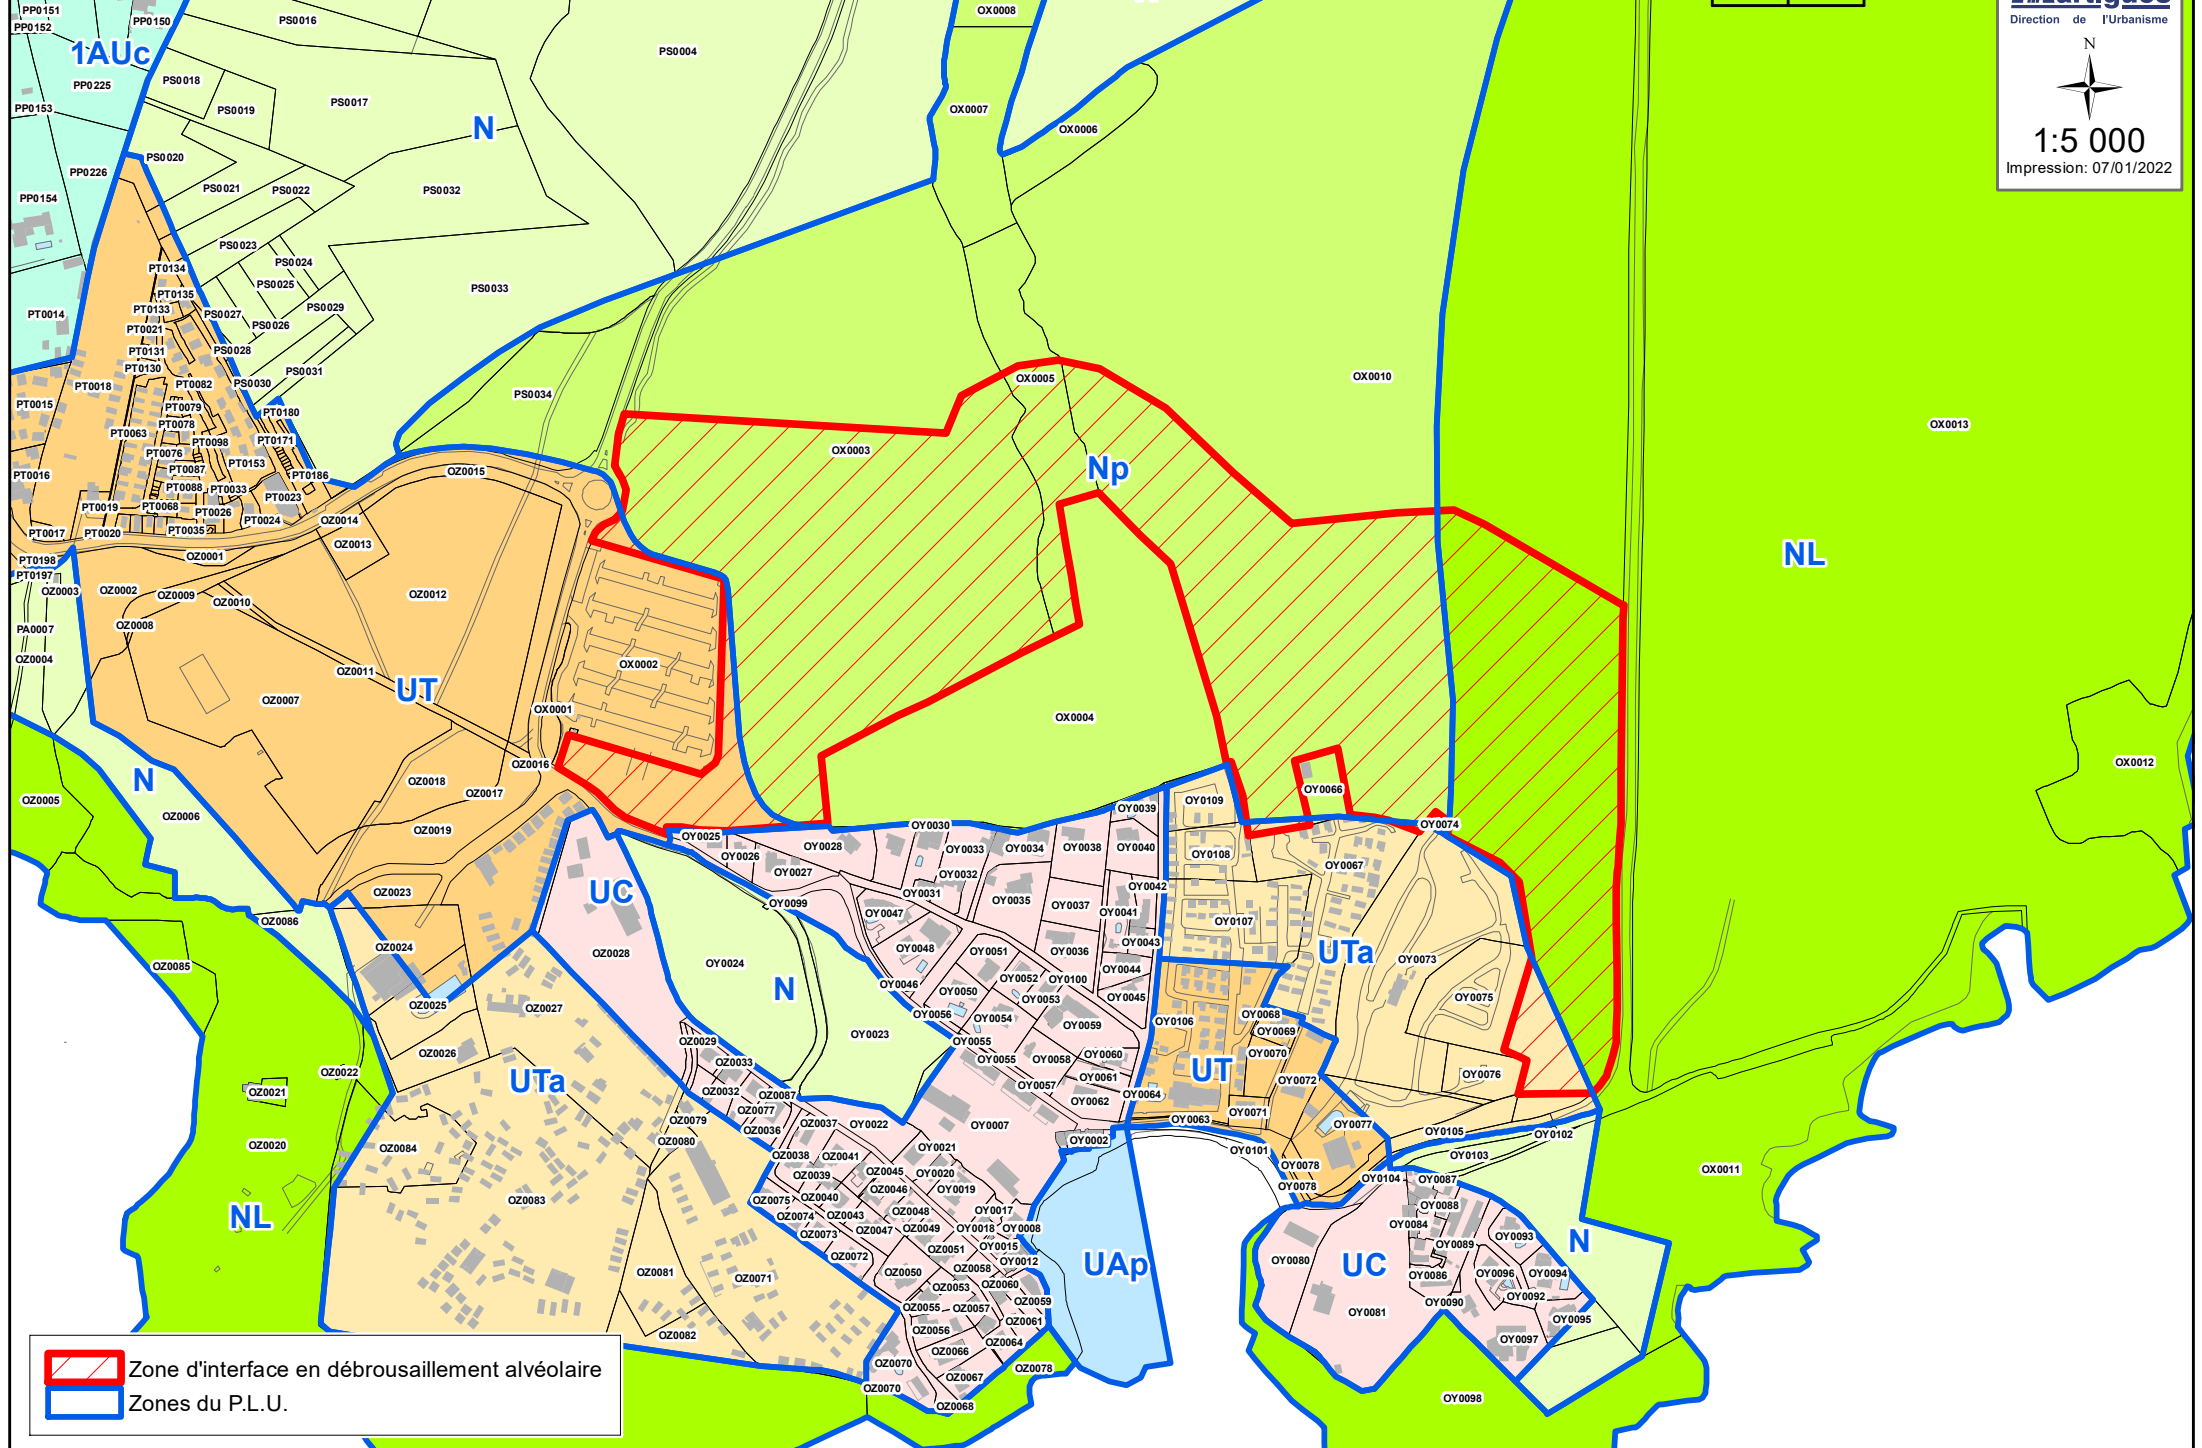

Zone d'interface en débroussaillage alvéolaire

Zones du P.L.U.