

Annexe du CERFA N°14734*03

Sommaire

Numéro annexes	Intitulé
Annexe 2	Plan de situation
Annexe 3	Photographies
Annexe 4	Plan des abords du projet
Annexe 5	Plan de masse - Schéma et coupe des ombrières
Annexe 6	Plan zones Natura 2000 et ZNIEFF
Annexe 7	Immeubles et sites classés ou inscrits
Annexe 8	Insertion paysagère


Projet d'ombrières photovoltaïques sur la commune de Tarascon

Echelle : 1 : 25 000

Annexe 2 : Plan de situation

Trinasolar

Trina Solar France Systems
5 rue Jules de Resseguier
31 000 Toulouse

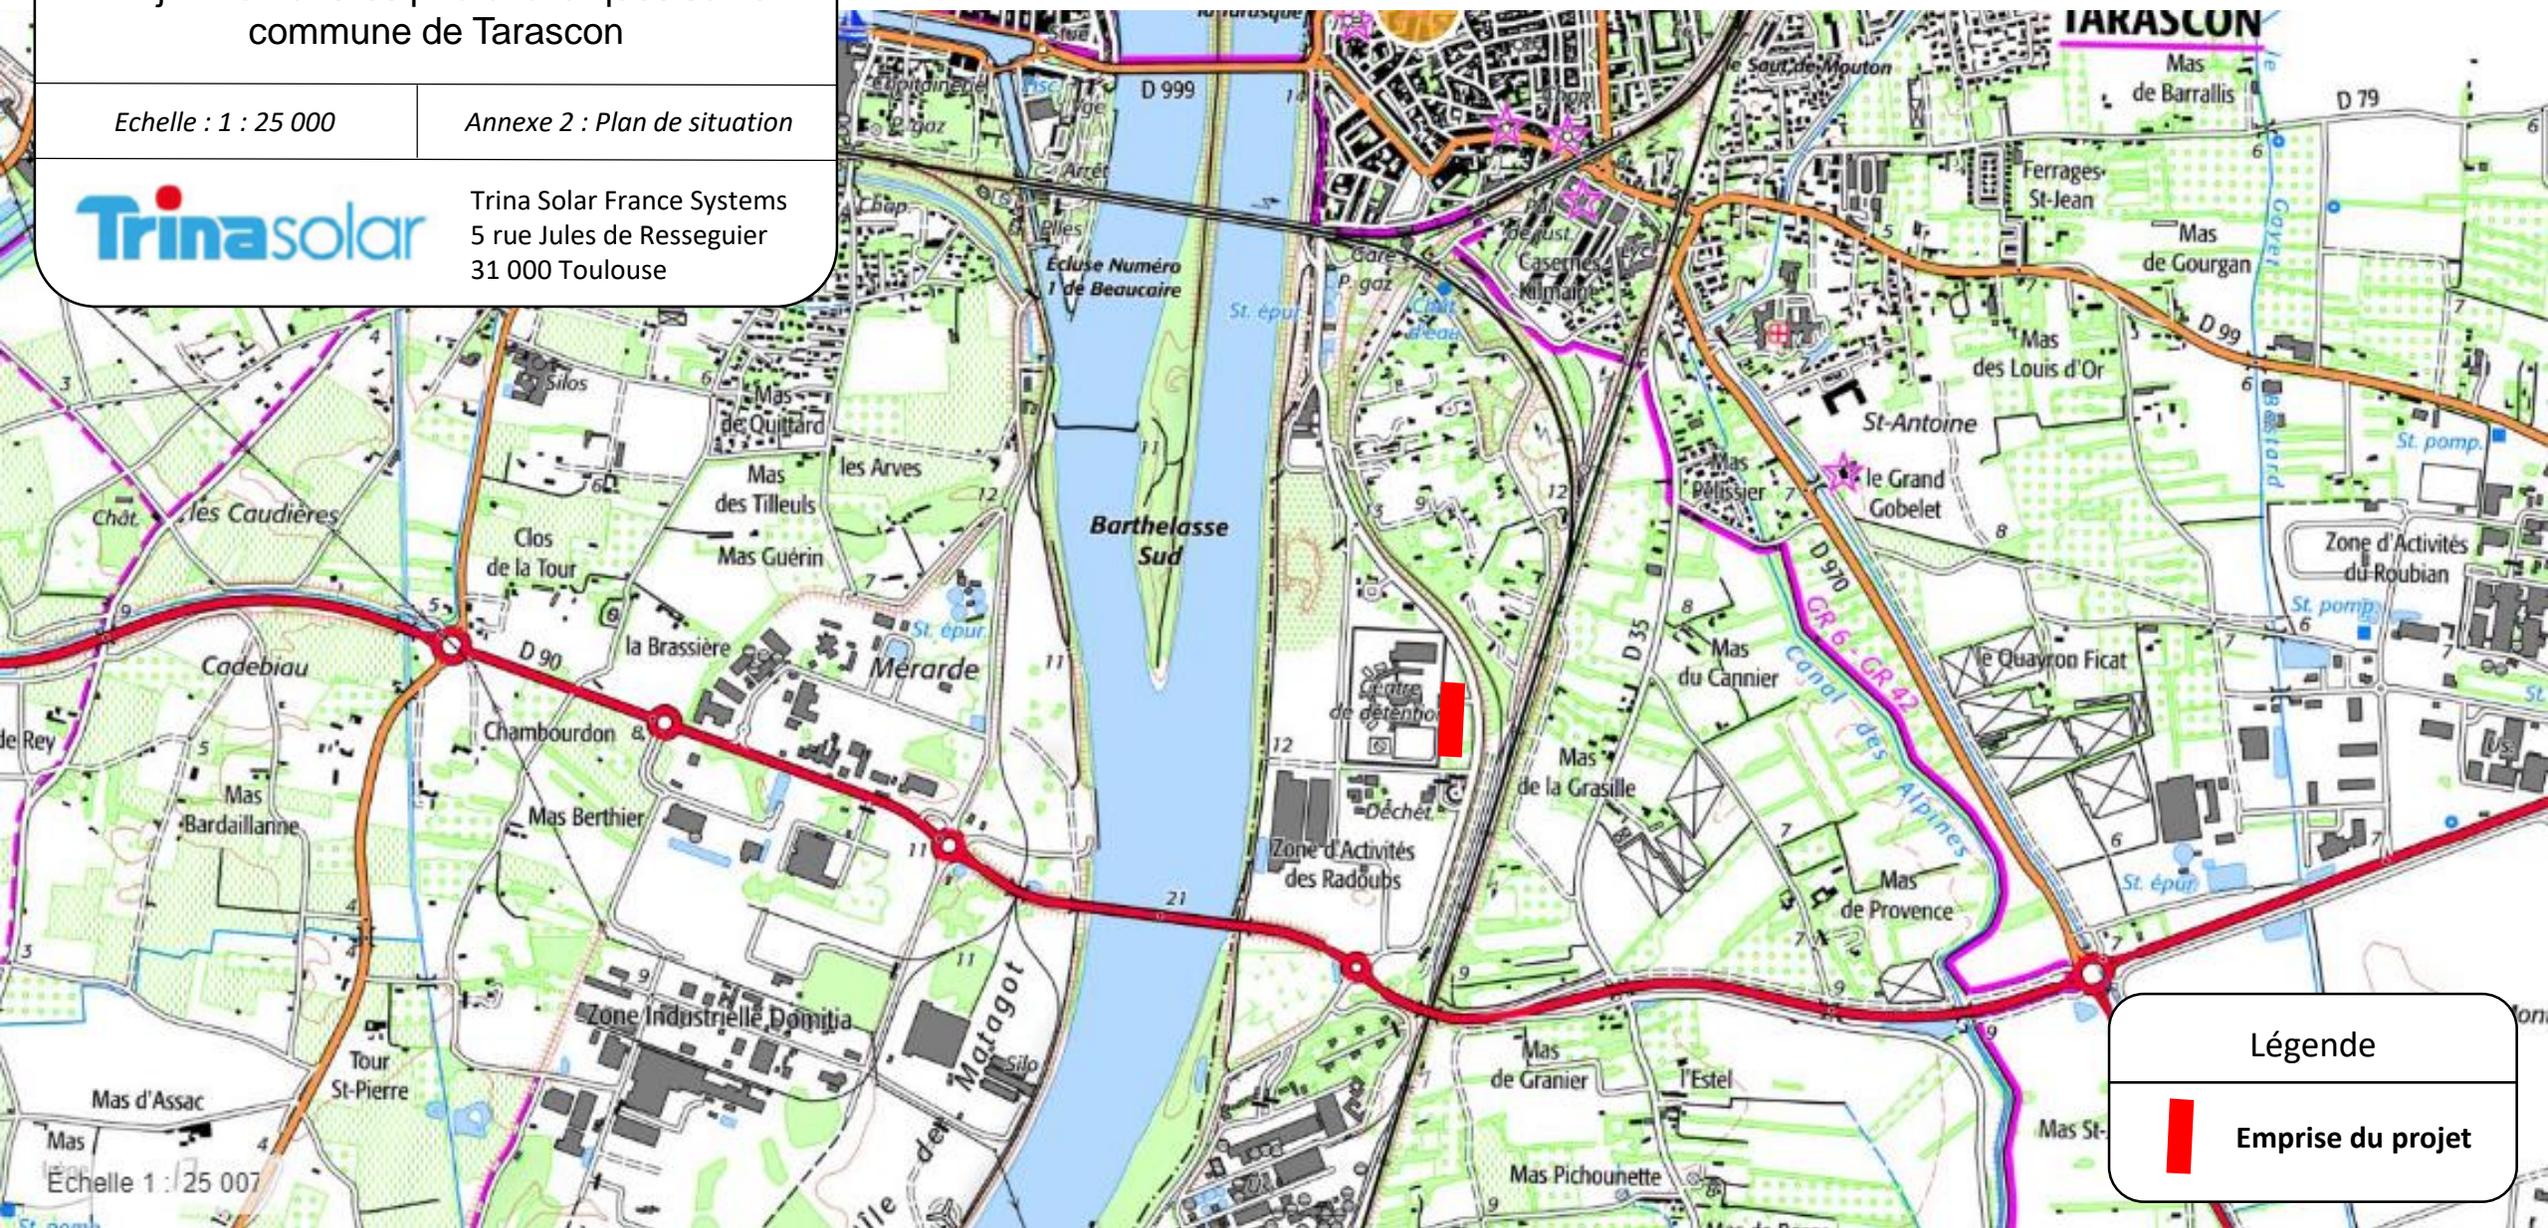

Légende



Emprise du projet



Juin 2020

Projet d'ombrières photovoltaïques sur la commune de Tarascon

Annexe 3 : Photographies du site – Prises de vues



Trina Solar France Systems
5 rue Jules de Resseguier
31 000 Toulouse

Projet d'ombrières photovoltaïques sur la
commune de Tarascon

Annexe 3 : Photographies du site – Photo n°1



Trina Solar France Systems
5 rue Jules de Resseguier
31 000 Toulouse



Prise de vue proche - Novembre 2020

Projet d'ombrières photovoltaïques sur la
commune de Tarascon

Annexe 3 : Photographies du site – Photo n°2

Trinasolar

Trina Solar France Systems
5 rue Jules de Resseguier
31 000 Toulouse

Prise de vue lointaine - Décembre 2020

Localisation du site



Projet d'ombrières photovoltaïques sur la
commune de Tarascon

Annexe 3 : Photographies du site – Photo n°3

Trinasolar

Trina Solar France Systems
5 rue Jules de Resseguier
31 000 Toulouse


Prise de vue lointaine - Décembre 2020

Projet d'ombrières photovoltaïques sur la commune de Tarascon

Annexe 4 : Plan des abords du site



Trina Solar France Systems
5 rue Jules de Resseguier
31 000 Toulouse

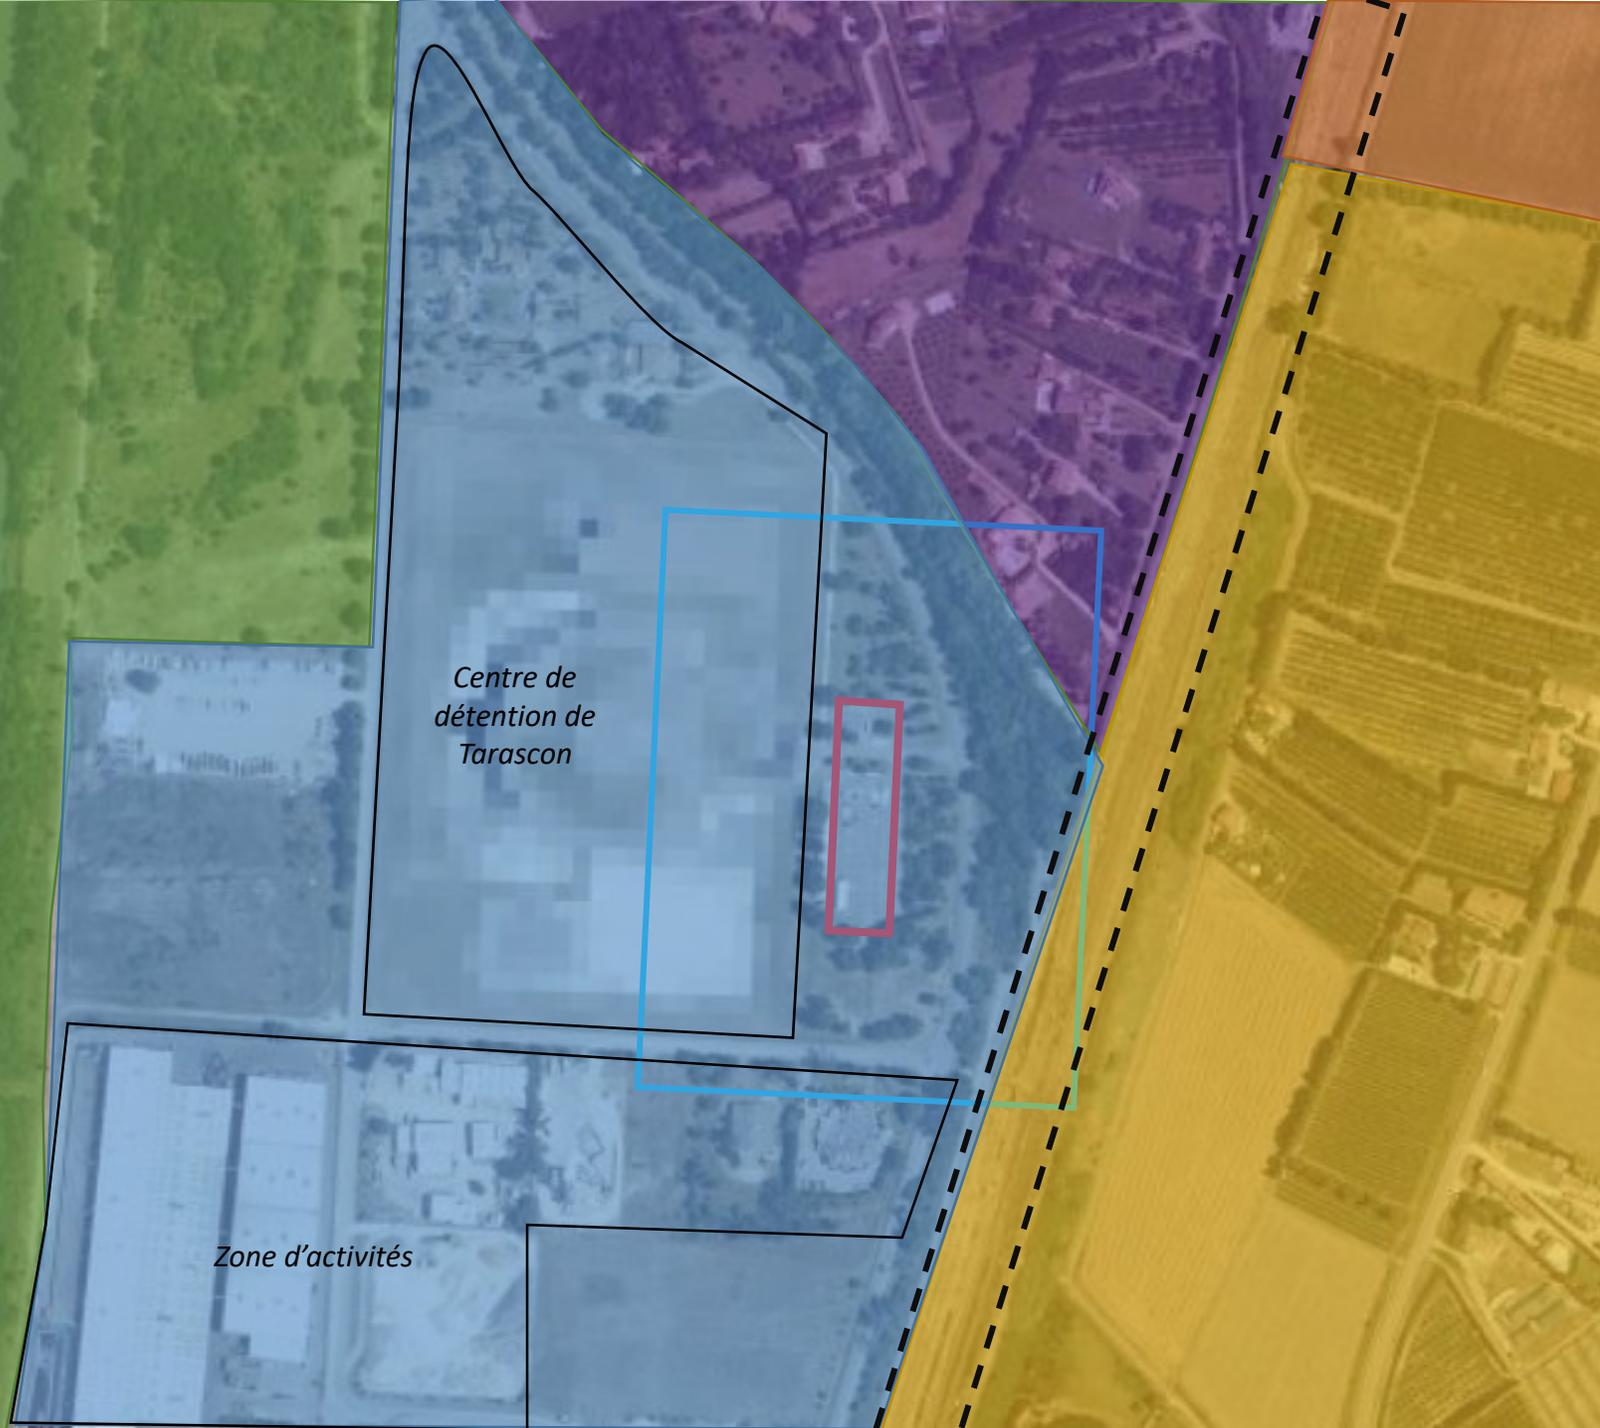

Légende


-  Emprise du projet
-  Zone tampon de 100m
-  Zone Urbaine
-  Zone naturelle
-  Zone agricole
-  Zone a urbaniser
-  Zone d'habitats
-  Voie ferrée

Projet d'ombrières photovoltaïques sur la commune de Tarascon

Annexe 5 : Plan de masse du projet



Trina Solar France Systems
5 rue Jules de Resseguier
31 000 Toulouse

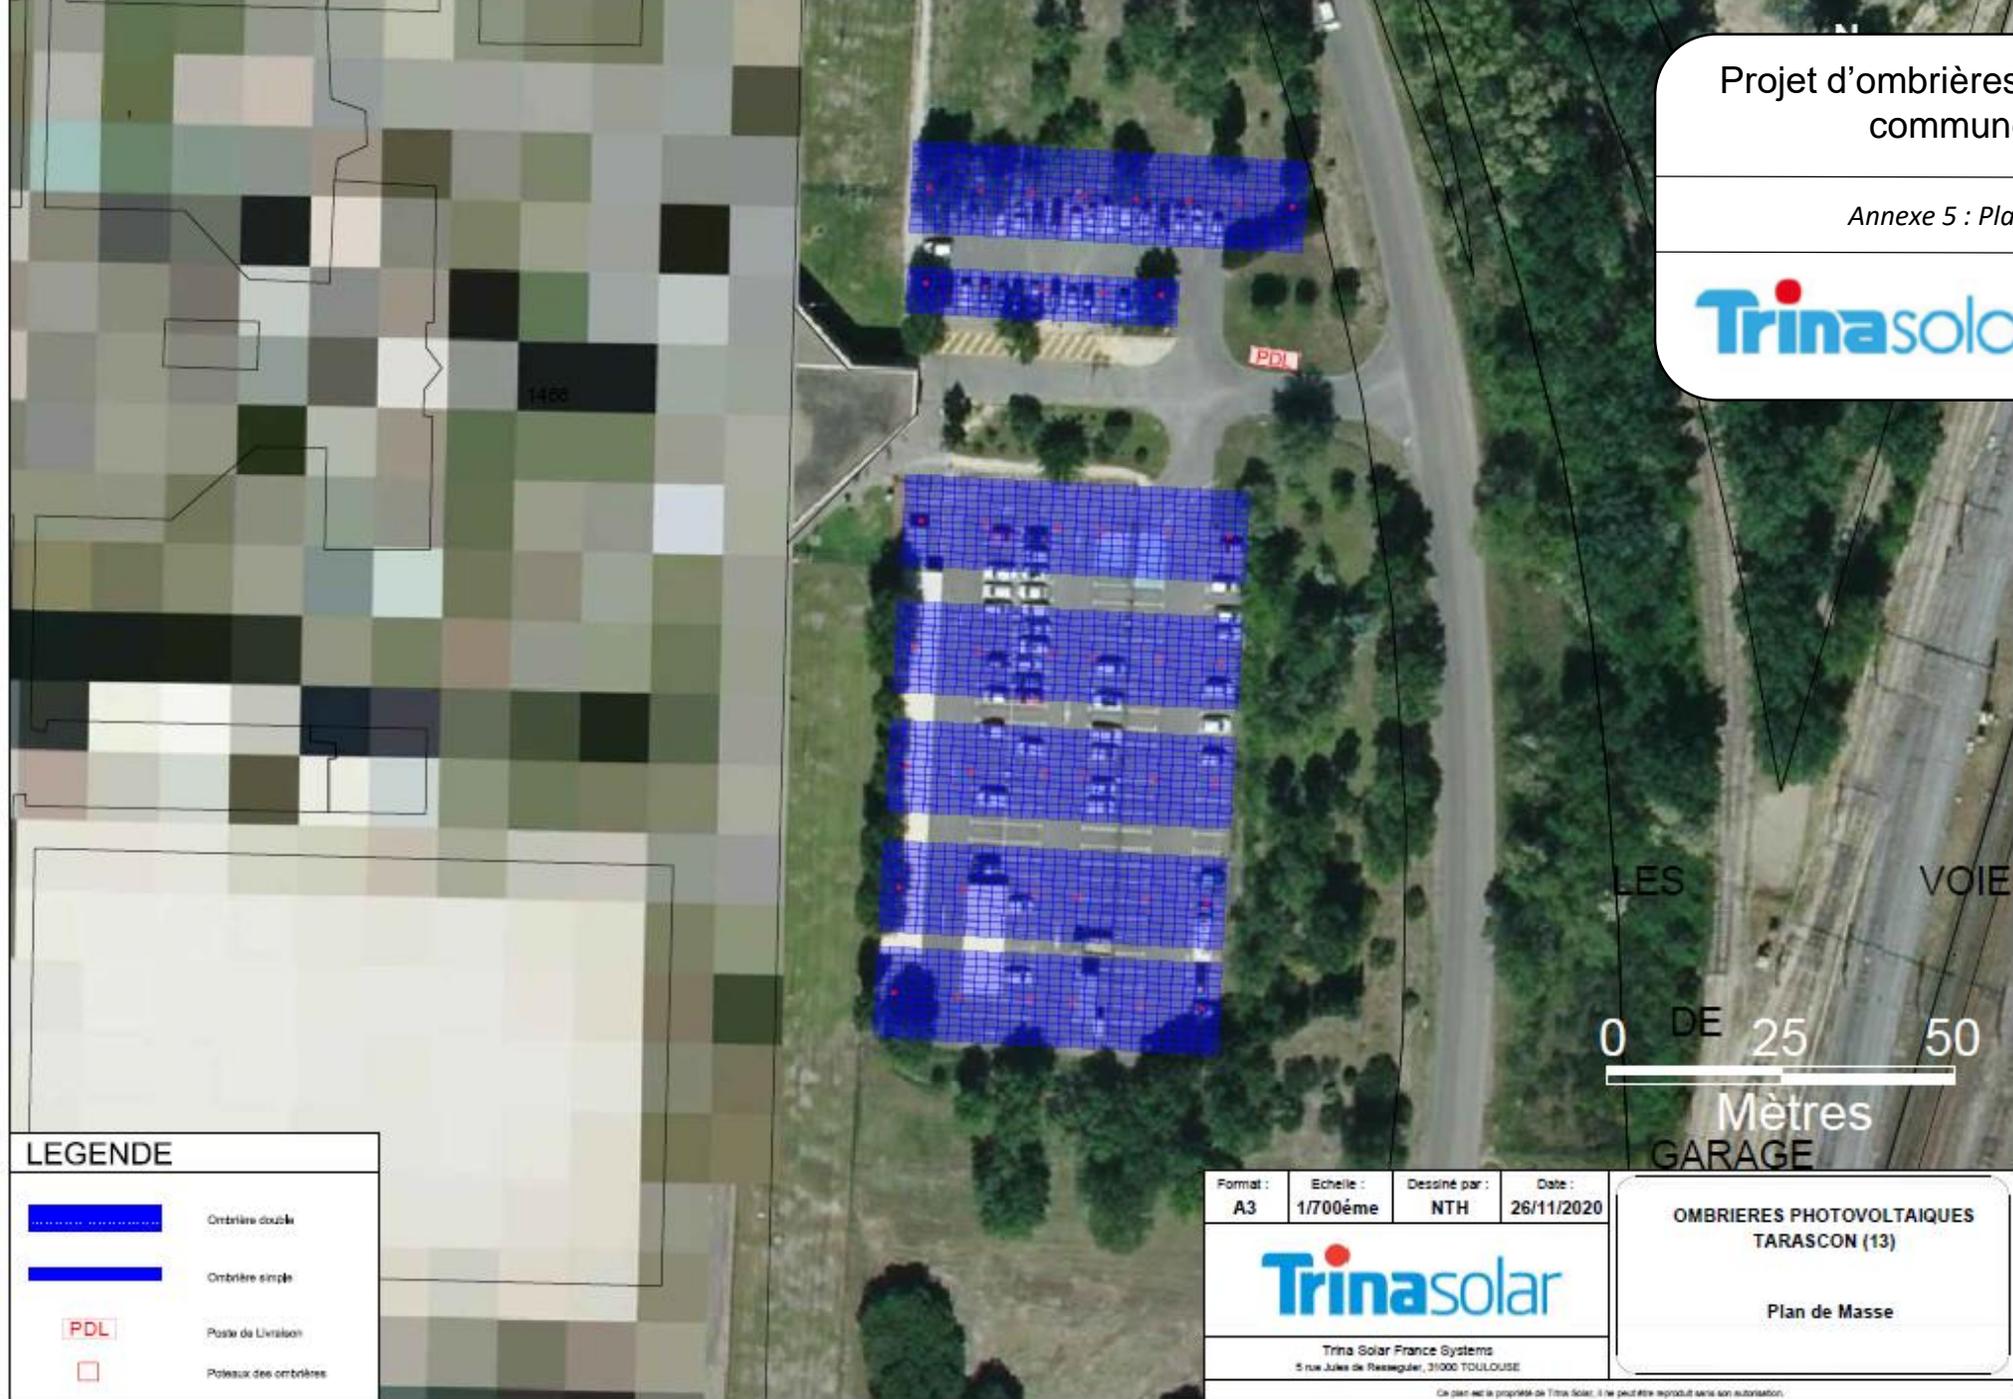

LEGENDE	
	Ombrière double
	Ombrière simple
	Poste de Livraison
	Poteaux des ombrières

Format : A3	Echelle : 1/700ème	Dessiné par : NTH	Date : 26/11/2020
 Trina Solar France Systems 5 rue Jules de Resseguier, 31000 TOULOUSE			
<small>Ce plan est la propriété de Trina Solar, il ne peut être reproduit sans son autorisation.</small>			

OMBRIERES PHOTOVOLTAIQUES TARASCON (13)
Plan de Masse


Projet d'ombrières photovoltaïques sur la commune de Tarascon

Annexe 5 : Schéma et plans de coupes



Trina Solar France Systems
5 rue Jules de Resseguier
31 000 Toulouse

Coupe AA' après travaux
(échelle 1:400) :

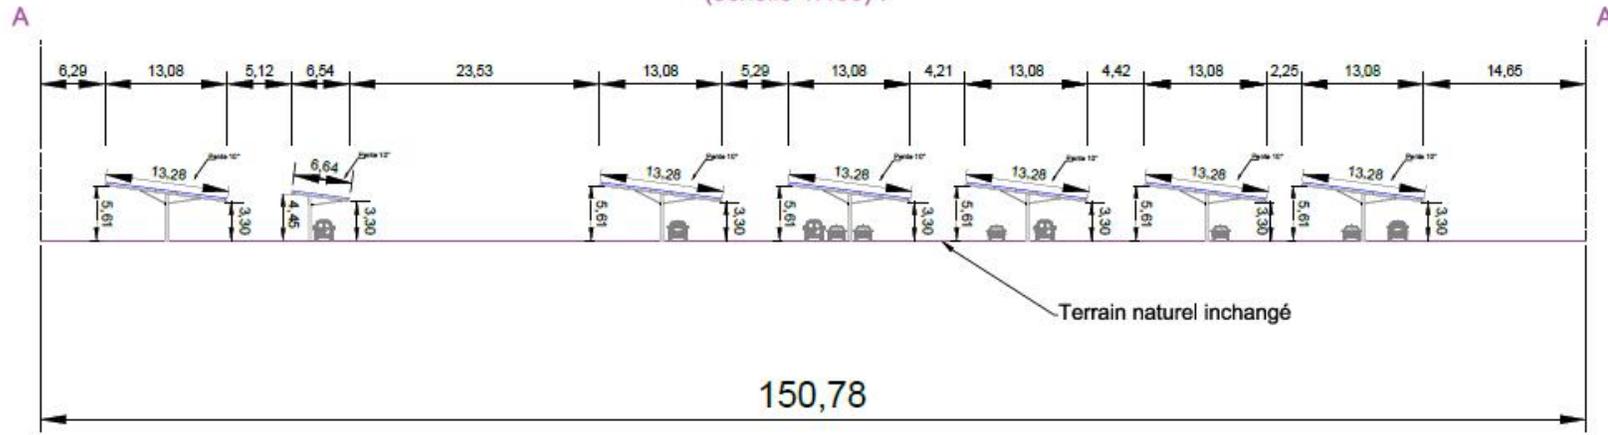

Plan de situation de la coupe
(échelle 1:1400)

Format : A3	Echelle : X	Dessiné par : NTH	Date : 01/12/2020	PROJET : OMBRIERES PHOTOVOLTAIQUES TARASCON (13)
<p>Trina Solar France Systems 5 rue Jules de Resseguier, 31000 TOULOUSE</p>				TITRE : Vue en coupe
				Ce plan est la propriété de Trina Solar, il ne peut être reproduit sans son autorisation.

Projet d'ombrières photovoltaïques sur la commune de Tarascon

Annexe 6 : Plan des zones Natura 2000 et des ZNIEFF



Trina Solar France Systems
5 rue Jules de Resseguier
31 000 Toulouse

Le Rhône aval

465 m

405 m

Légende



Emprise du projet



ZNIEFF de type II



Zones Natura 2000
(directive Habitat)

LE RHÔNE

Projet d'ombrières photovoltaïques sur la commune de Tarascon

Annexe 7 : Plan des immeubles et sites classés ou inscrits



Trina Solar France Systems
5 rue Jules de Resseguier
31 000 Toulouse

Légende

-  Emprise du projet
-  Périmètre de protection aux abords des monuments historiques
-  Immeubles classés ou inscrits
-  Sites classés ou inscrits de la région Provence-Alpe-Cote-d'Azur

940 m

945 m

1,9 km

4,1 km

Projet d'ombrières photovoltaïques sur la commune de Tarascon

Annexe 8 : Insertion paysagère

Trinasolar

Trina Solar France Systems
5 rue Jules de Resseguier
31 000 Toulouse

Projet d'ombrières photovoltaïques sur la commune de Tarascon

Annexe 8 : Insertion paysagère

Trinasolar

Trina Solar France Systems
5 rue Jules de Resseguier
31 000 Toulouse

